


		PILE					
		P50	P51	P52	P55	P56	P57
Furto	H (m)	5.50	5.50	5.50	5.50	6.00	5.50
	H1 (m)	4.00	4.00	4.00	4.00	4.50	4.00
Quote	Q.P.	+36.06	+36.05	+36.05	+36.03	+36.02	+36.01
	Q.T.	+32.27	+32.26	+32.26	+32.24	+32.23	+32.22
	Q.E.	+26.77	+26.76	+26.76	+26.74	+26.23	+26.72
	Q.F.	+24.77	+24.76	+24.76	+24.74	+24.23	+24.72

INCIDENZA ACCIAIO PILE

PALI	100kg/m ³
PLATEA DI FONDAZIONE	120kg/m ³
ELEVAZIONE	150kg/m ³
PULVINO	120kg/m ³
BAGGIOLO/RITEGNO	400kg/m ³

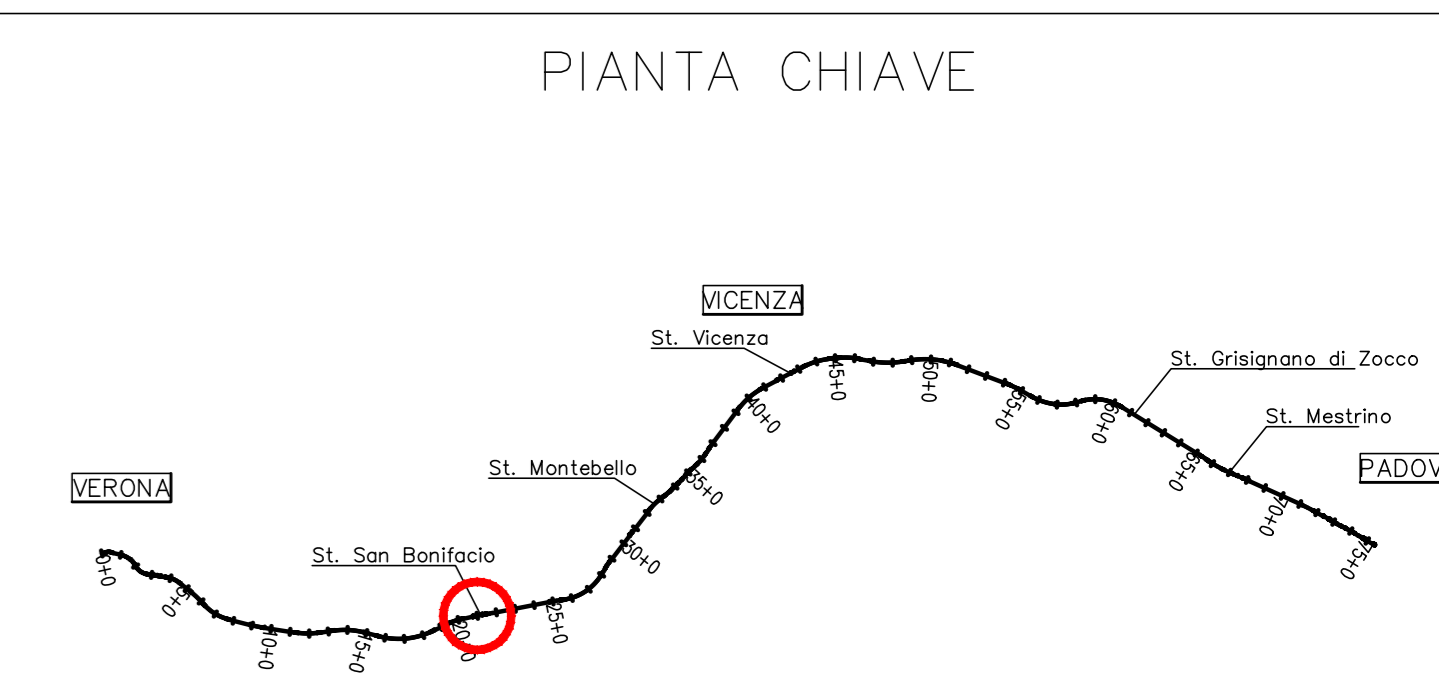

DESCRIZIONE		CODICE
PIANTA DELL'OPERA, PROSPETTO E SEZIONE TRASVERSALE		IN000002PZV05D0001

- NOTE GENERALI**
- TUTTE LE MISURE SONO ESPRESSE IN METRI
 - PALI REALIZZATI MEDIANTE L'USO DI FANGHI BENTONITICI O POLIMERICI, E AVANZOZZO PER STABILIZZAZIONE FORO ULTIMI 6 M

CARATTERISTICHE DEI MATERIALI

PER LE PRESCRIZIONI DEI MATERIALI VEDI TAV. IN000002ITMD0000001

COMMITTENTE: **ALTA SORVEGLIANZA:**

GENERAL CONTRACTOR:

INFRASTRUTTURE FERROVIARIE STRATEGICHE DEFINITE DALLA LEGGE OBIETTIVO N. 443/01

PROGETTO DEFINITIVO
LINEA AVIAC VERONA - PADOVA
SUB TRATTA VERONA - VICENZA
1° SUB LOTTO VERONA - MONTEBELLO VICENTINO

DISEGNO
OPERE D'ARTE: PONTI E VIADOTTI
VIADOTTO ALPONE: CARPENTERIE PILE TIPO 2

GENERAL CONTRACTOR		ITALFERR S.p.A.	
ATI bonifica IL PROGETTISTA INTEGRATORE F. P. Bocchetto Via S. Maria delle Grazie, 10 37139 Verona (VR) Tel. 0445/241111 www.ati-bonifica.it	CONSORZIO IIRICAV DUE 1 Divisione		SCALA: 1:50

COMMESSA LOTTO FASE ENTE TIPO DOC. OPERA/DISCIPLINA PROG. REV.

IN00D 00 D 12 BZ V105D5 003 B

ATI bonifica Firma: Ing. F.P. Bocchetto Data:

Rev.	Descrizione	Redatto	Verificato	Data	Approvato	Data	Autorizzato
A	EMISSIONE DEFINITIVA	F. Spasari	G. Nizzi	05/2015	F. Monori	05/2015	Ing. F. Monori
B	REVISIONE ISTRUTTORIA ITALFERR	L. Giordani	G. Nizzi	07/2015	F. Monori	07/2015	

File: IN000002PZV05D0001_02A.DWG CUP: J41E1000000009 n. Elab.: 3320049F17