




VISTA A-A  
SCALA 1:50

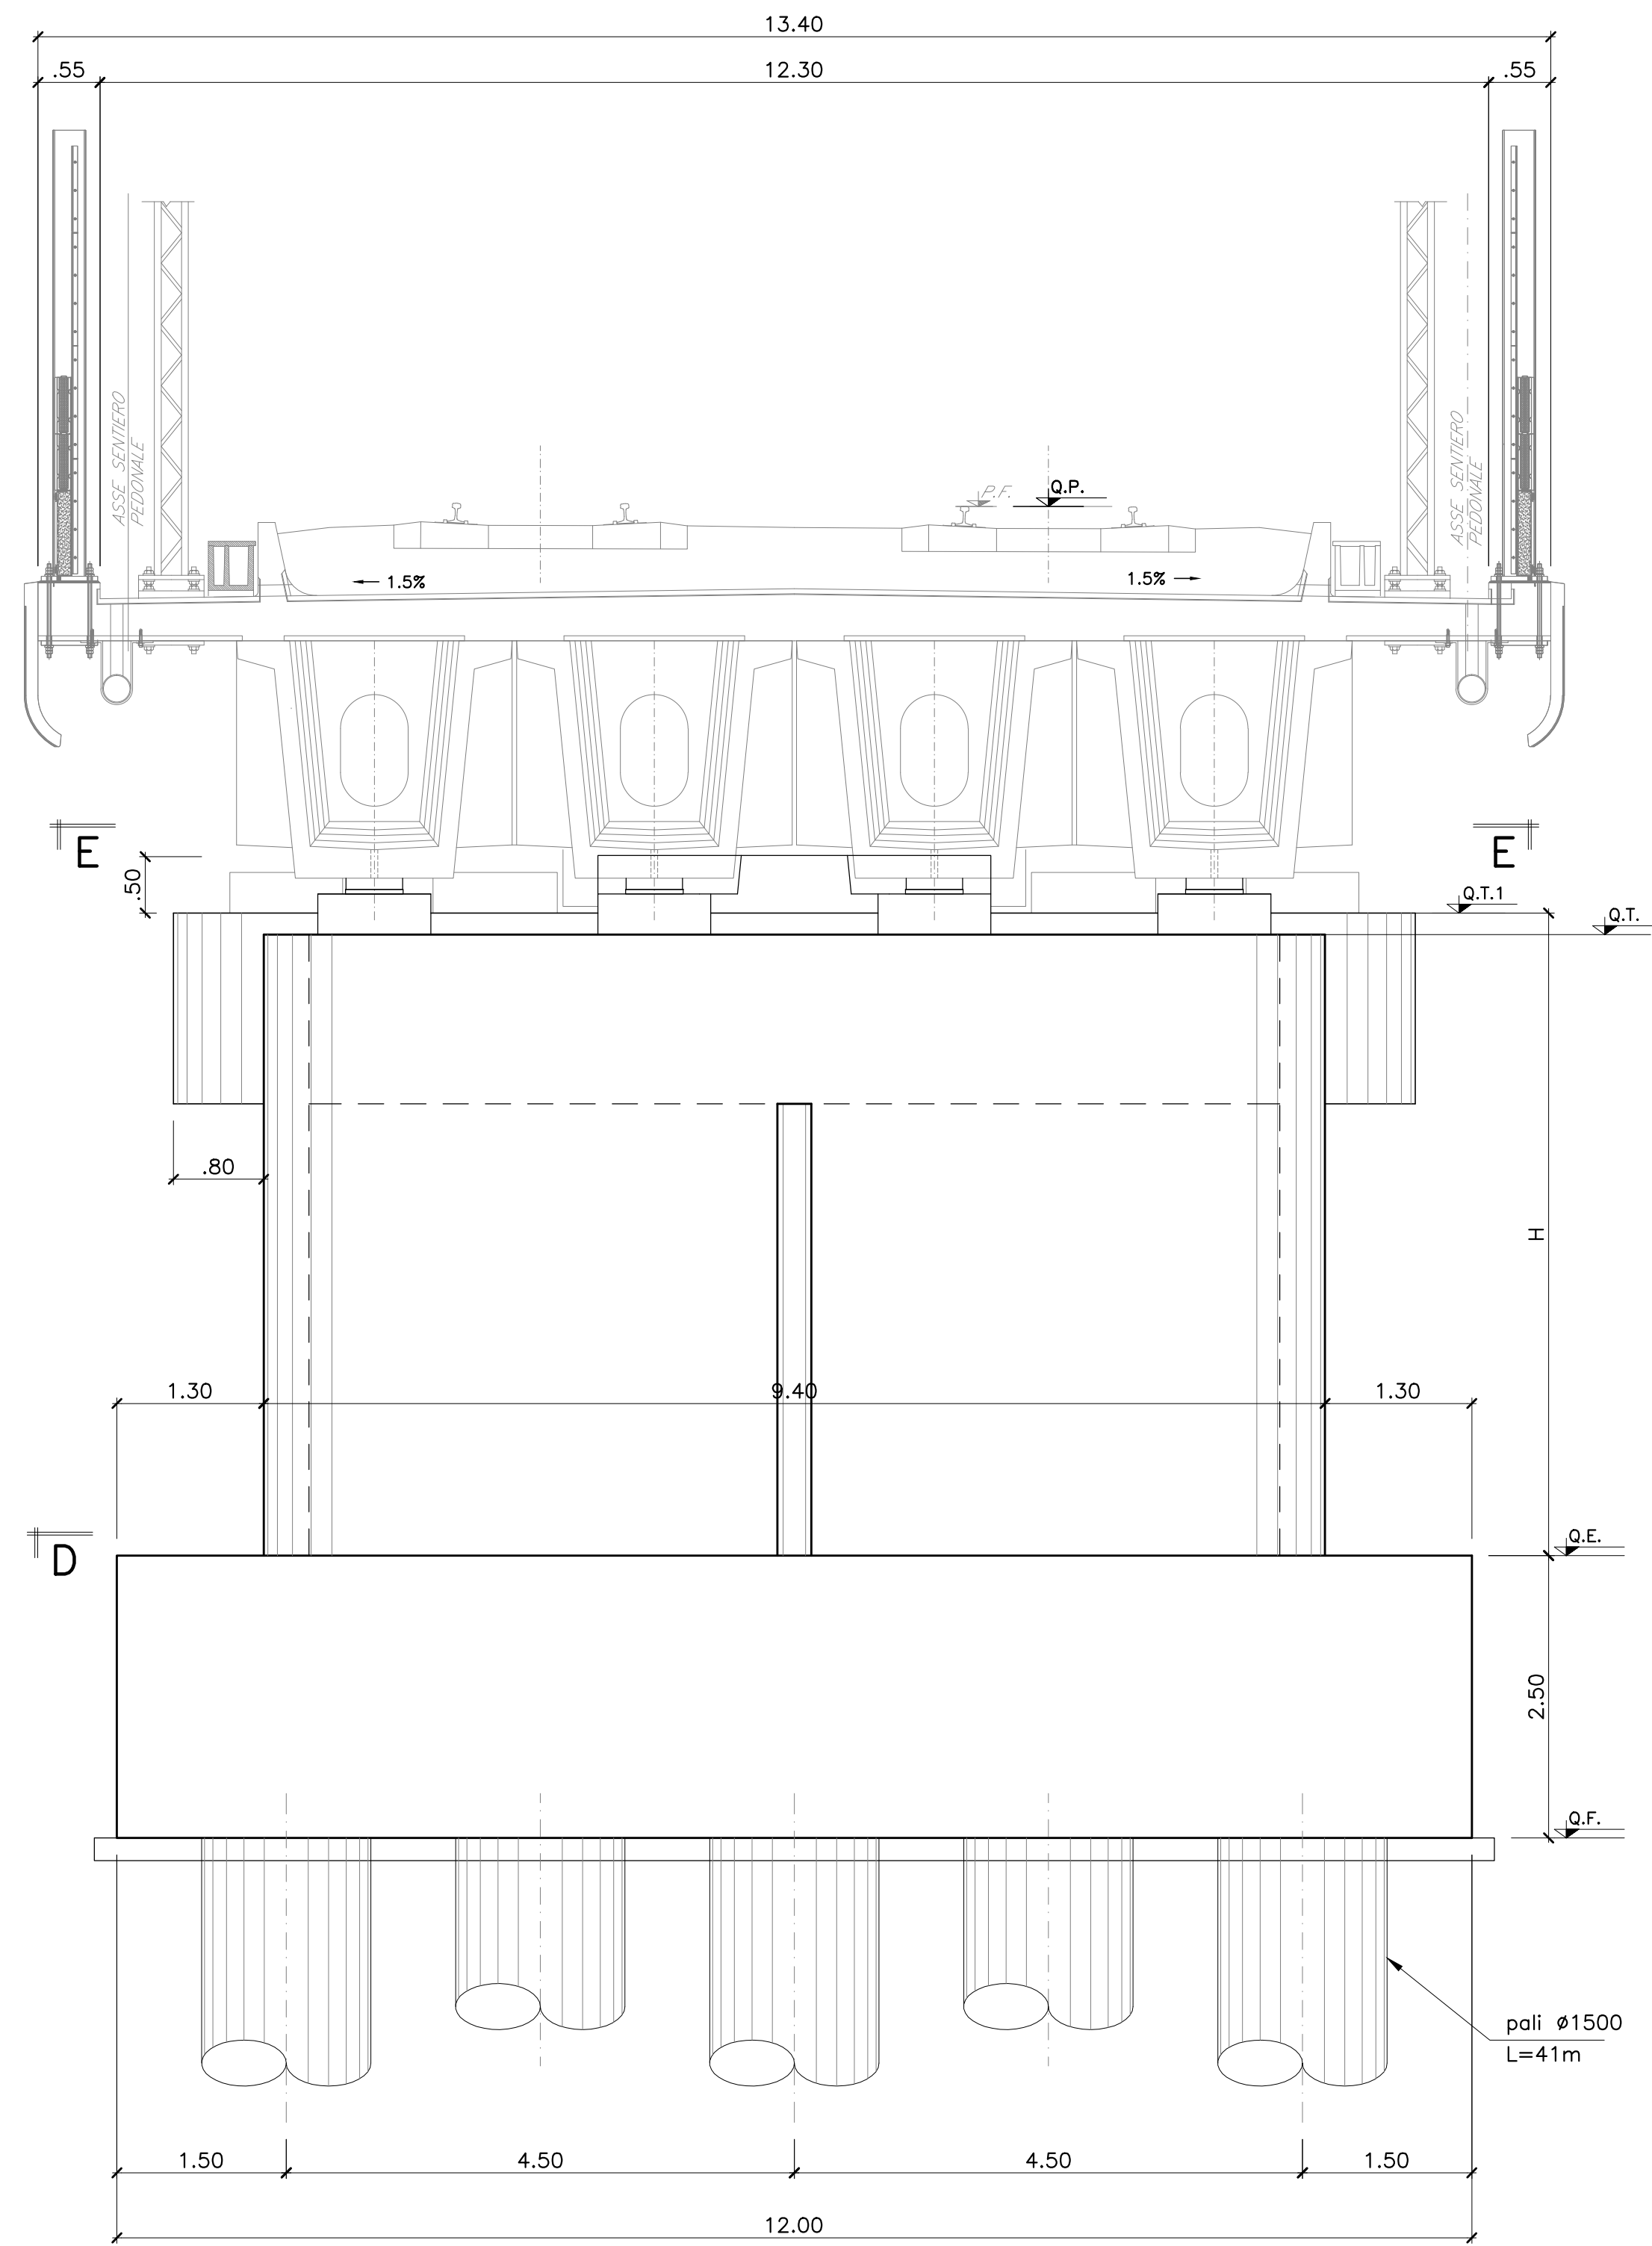


VISTA B-B  
SCALA 1:50

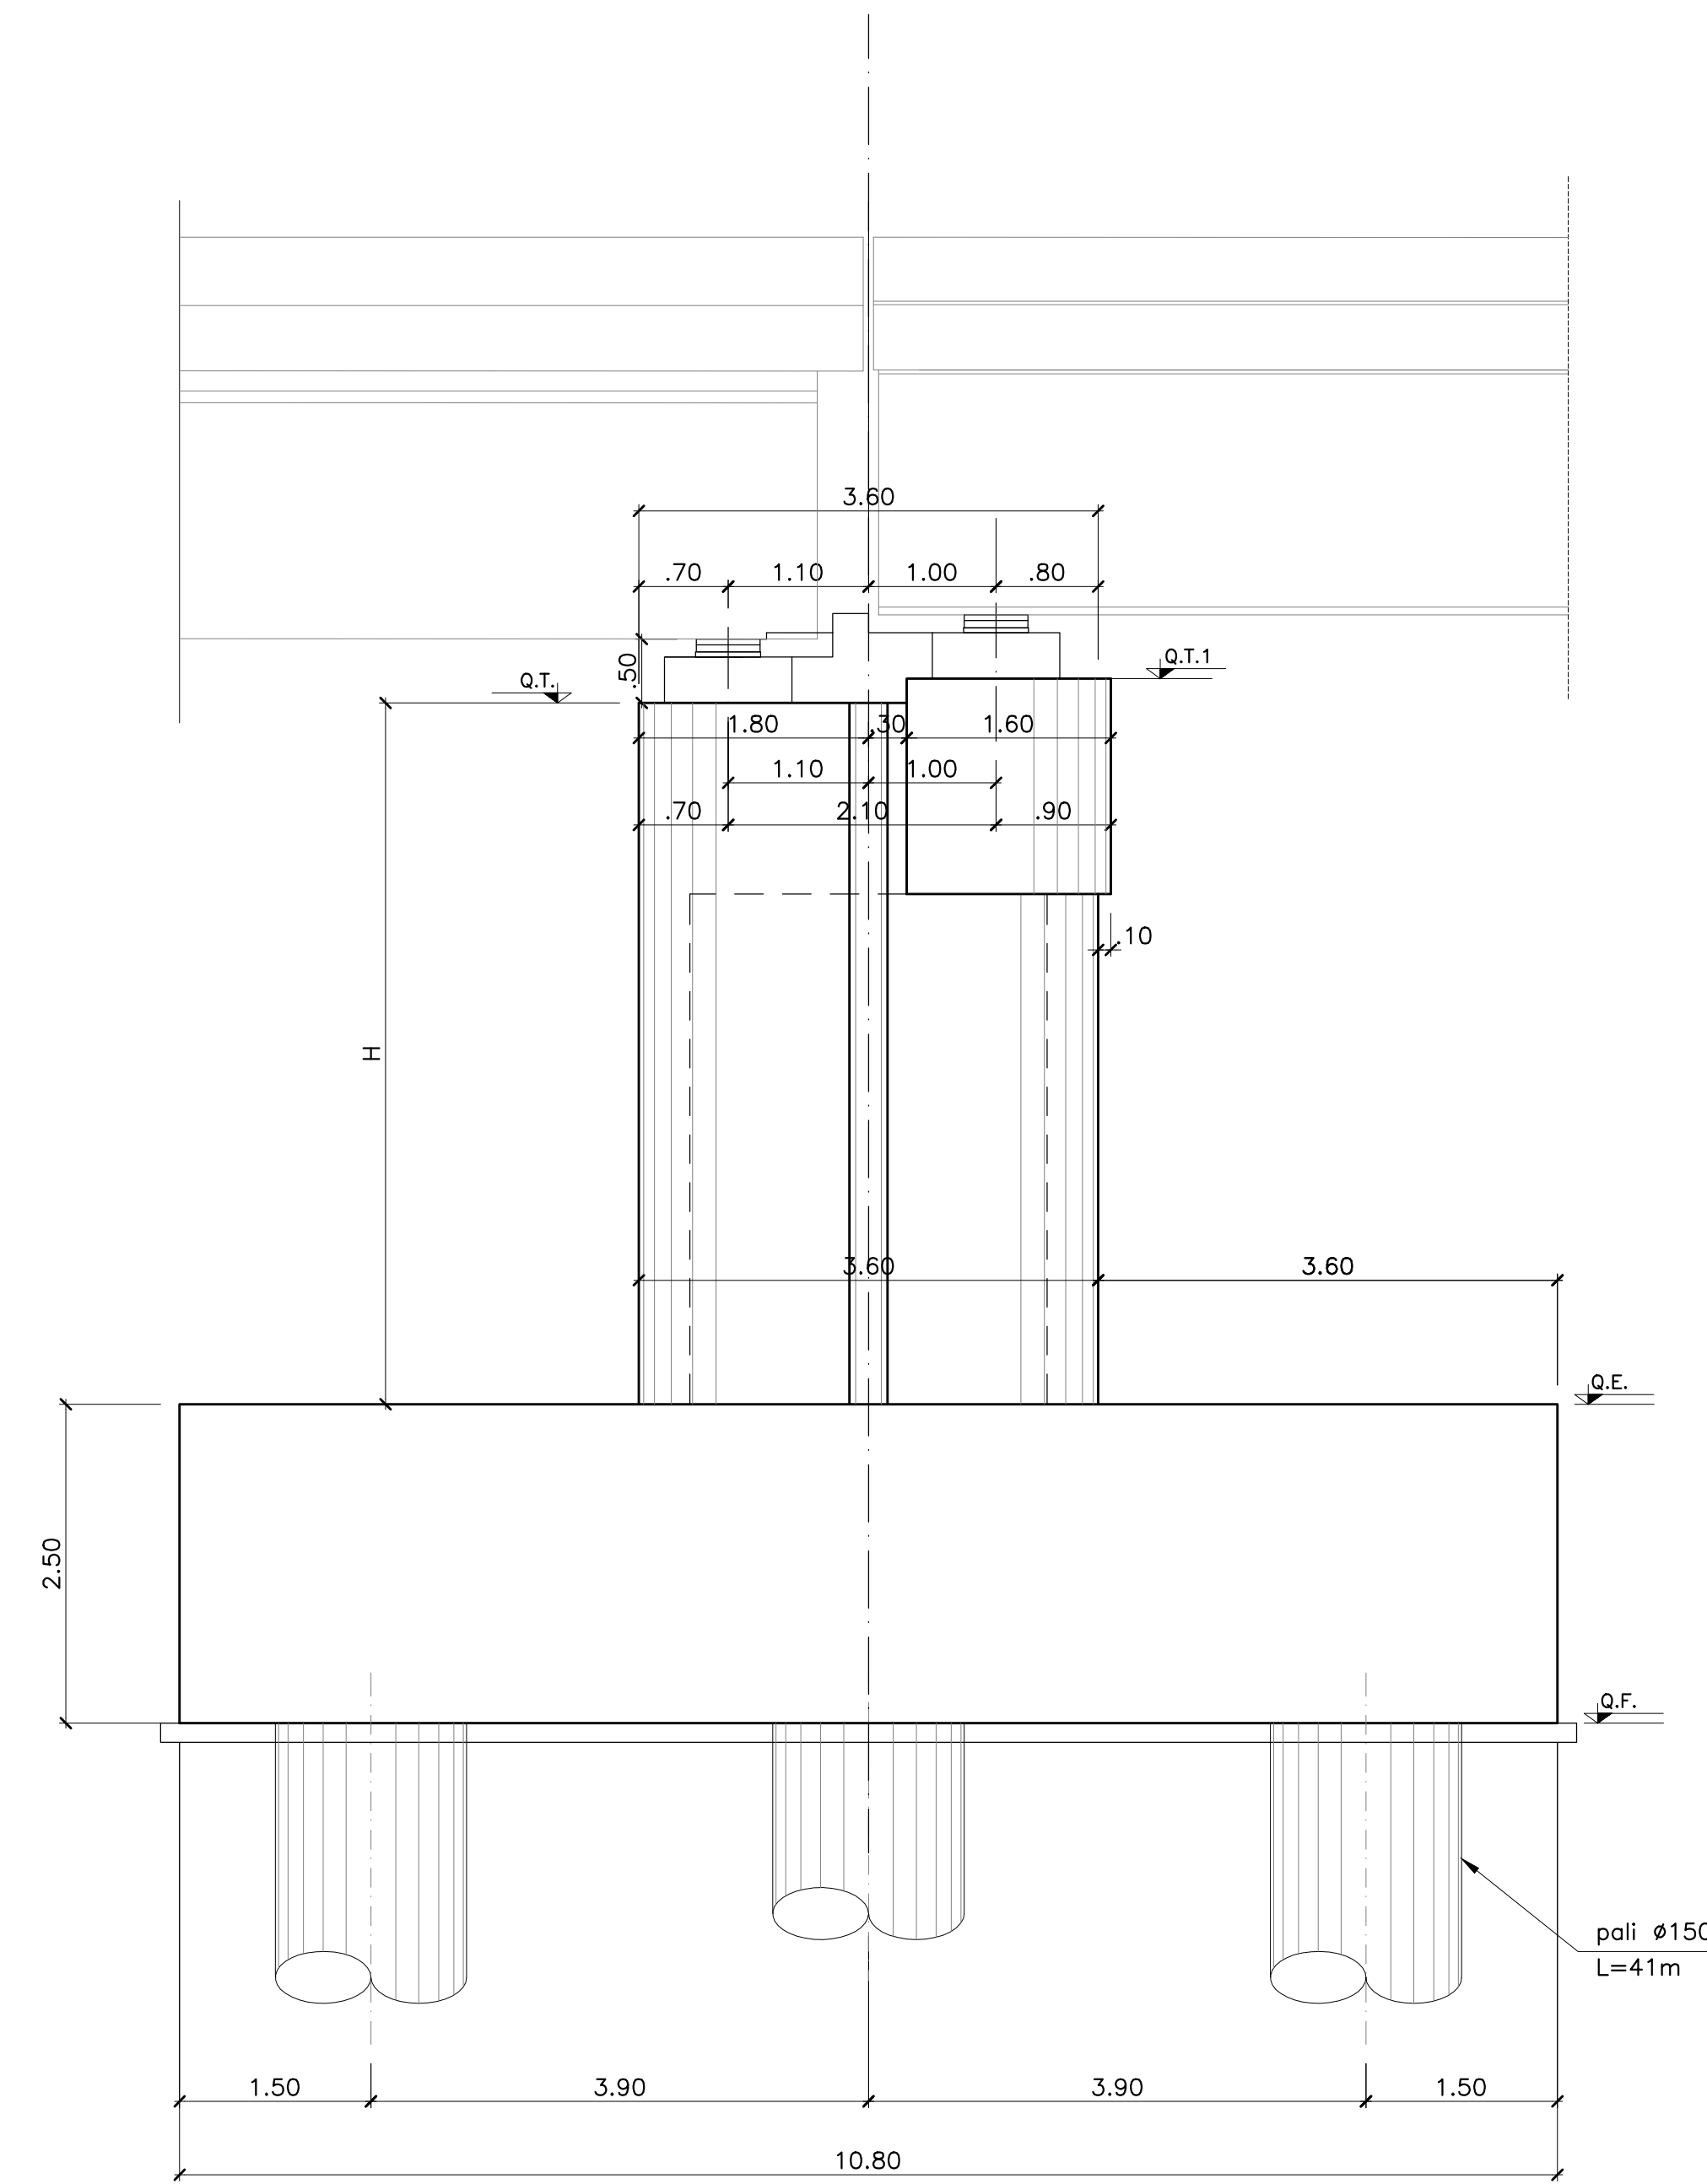


SEZIONE C-C  
SCALA 1:50

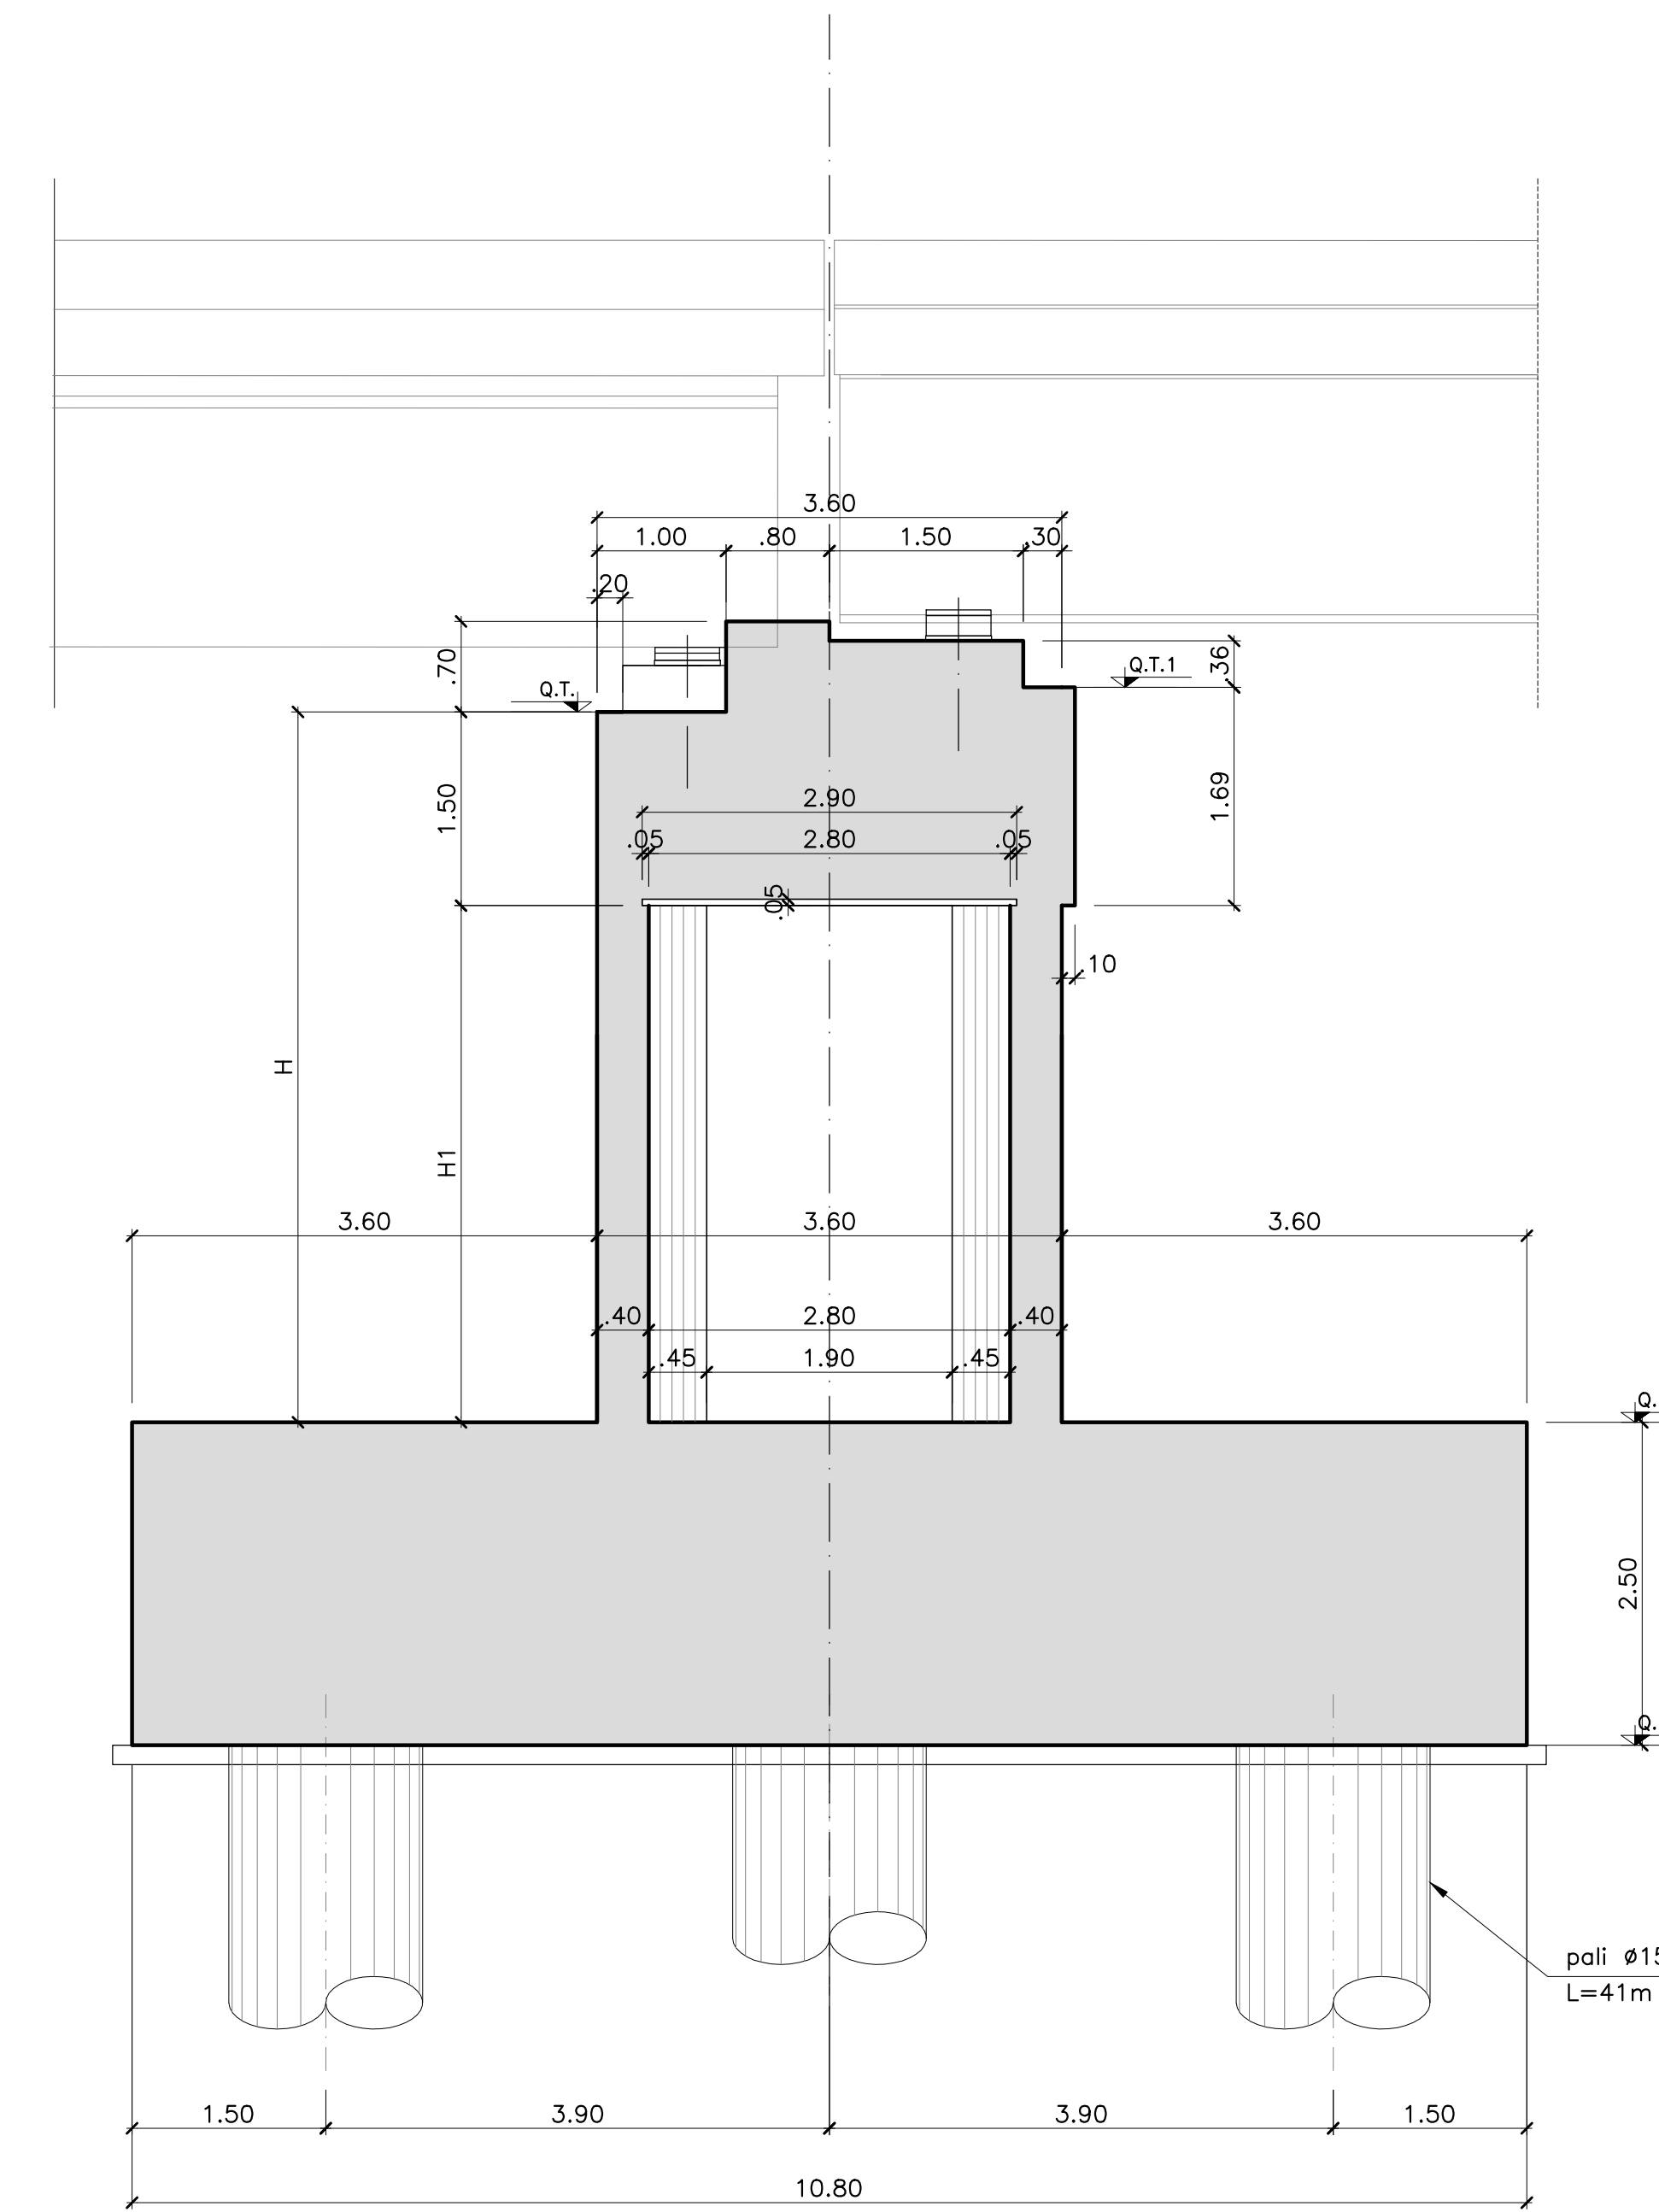

SEZIONE D-D  
SCALA 1:50

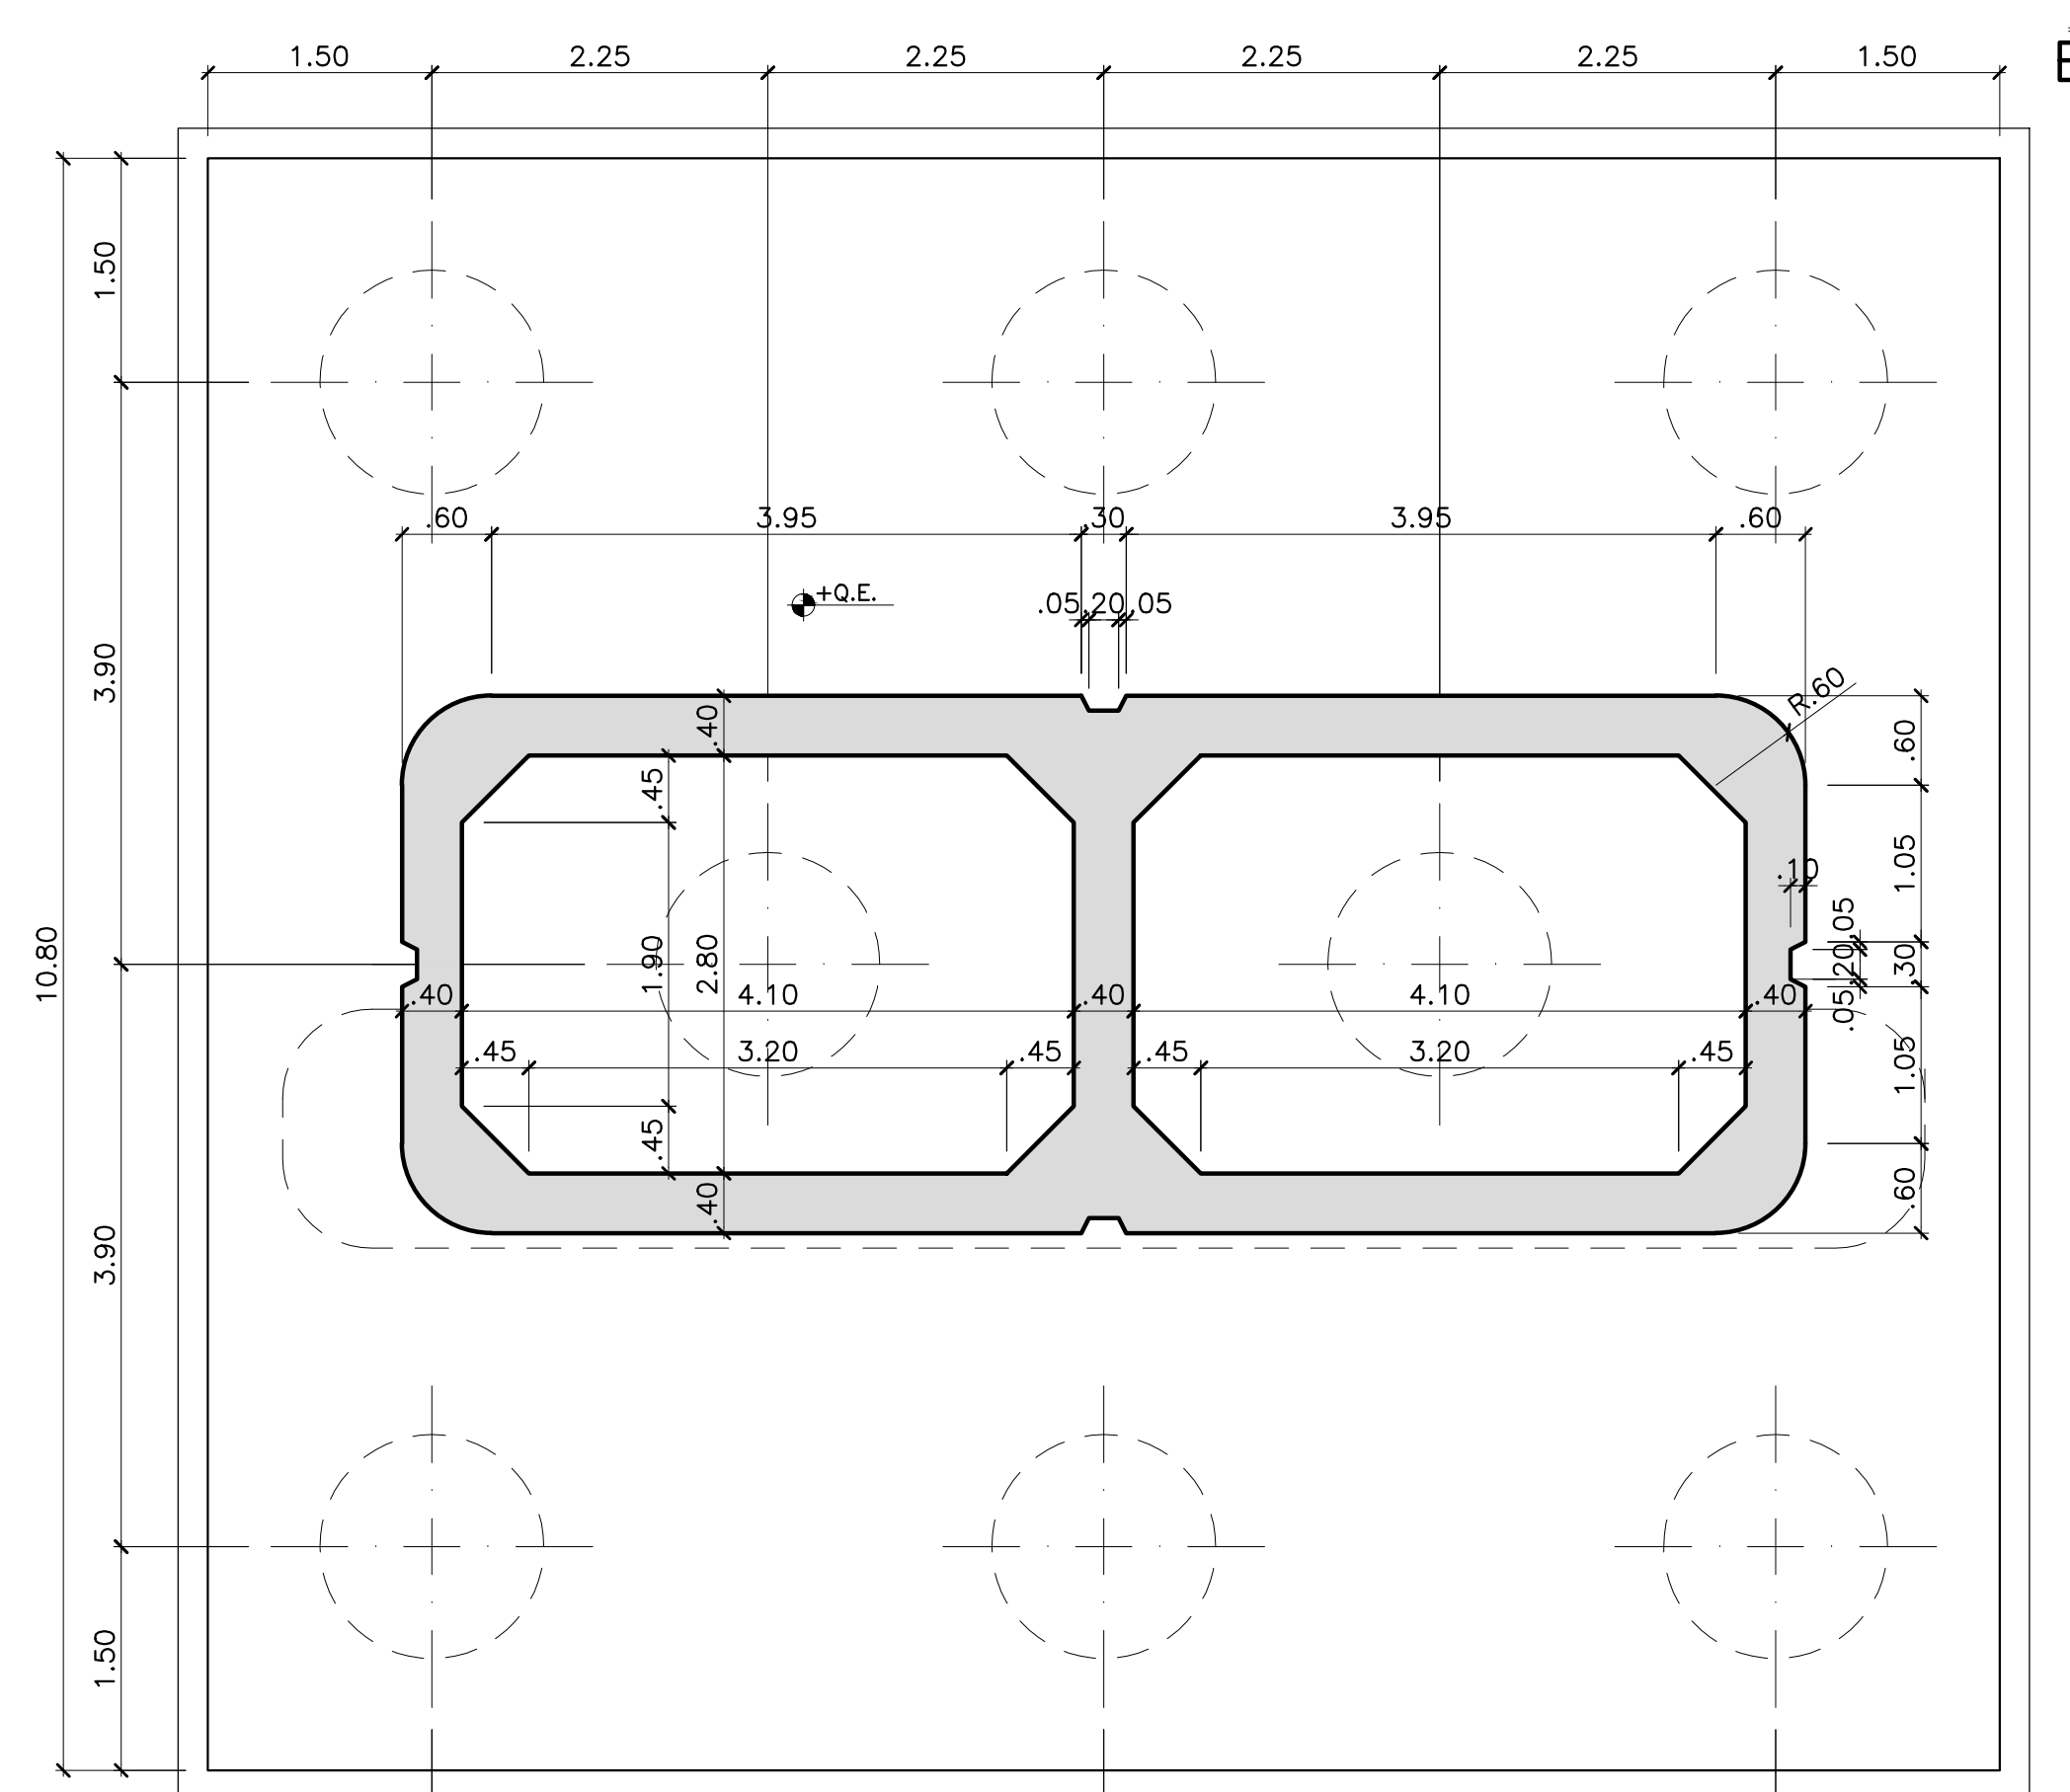


VISTA E-E  
SCALA 1:50

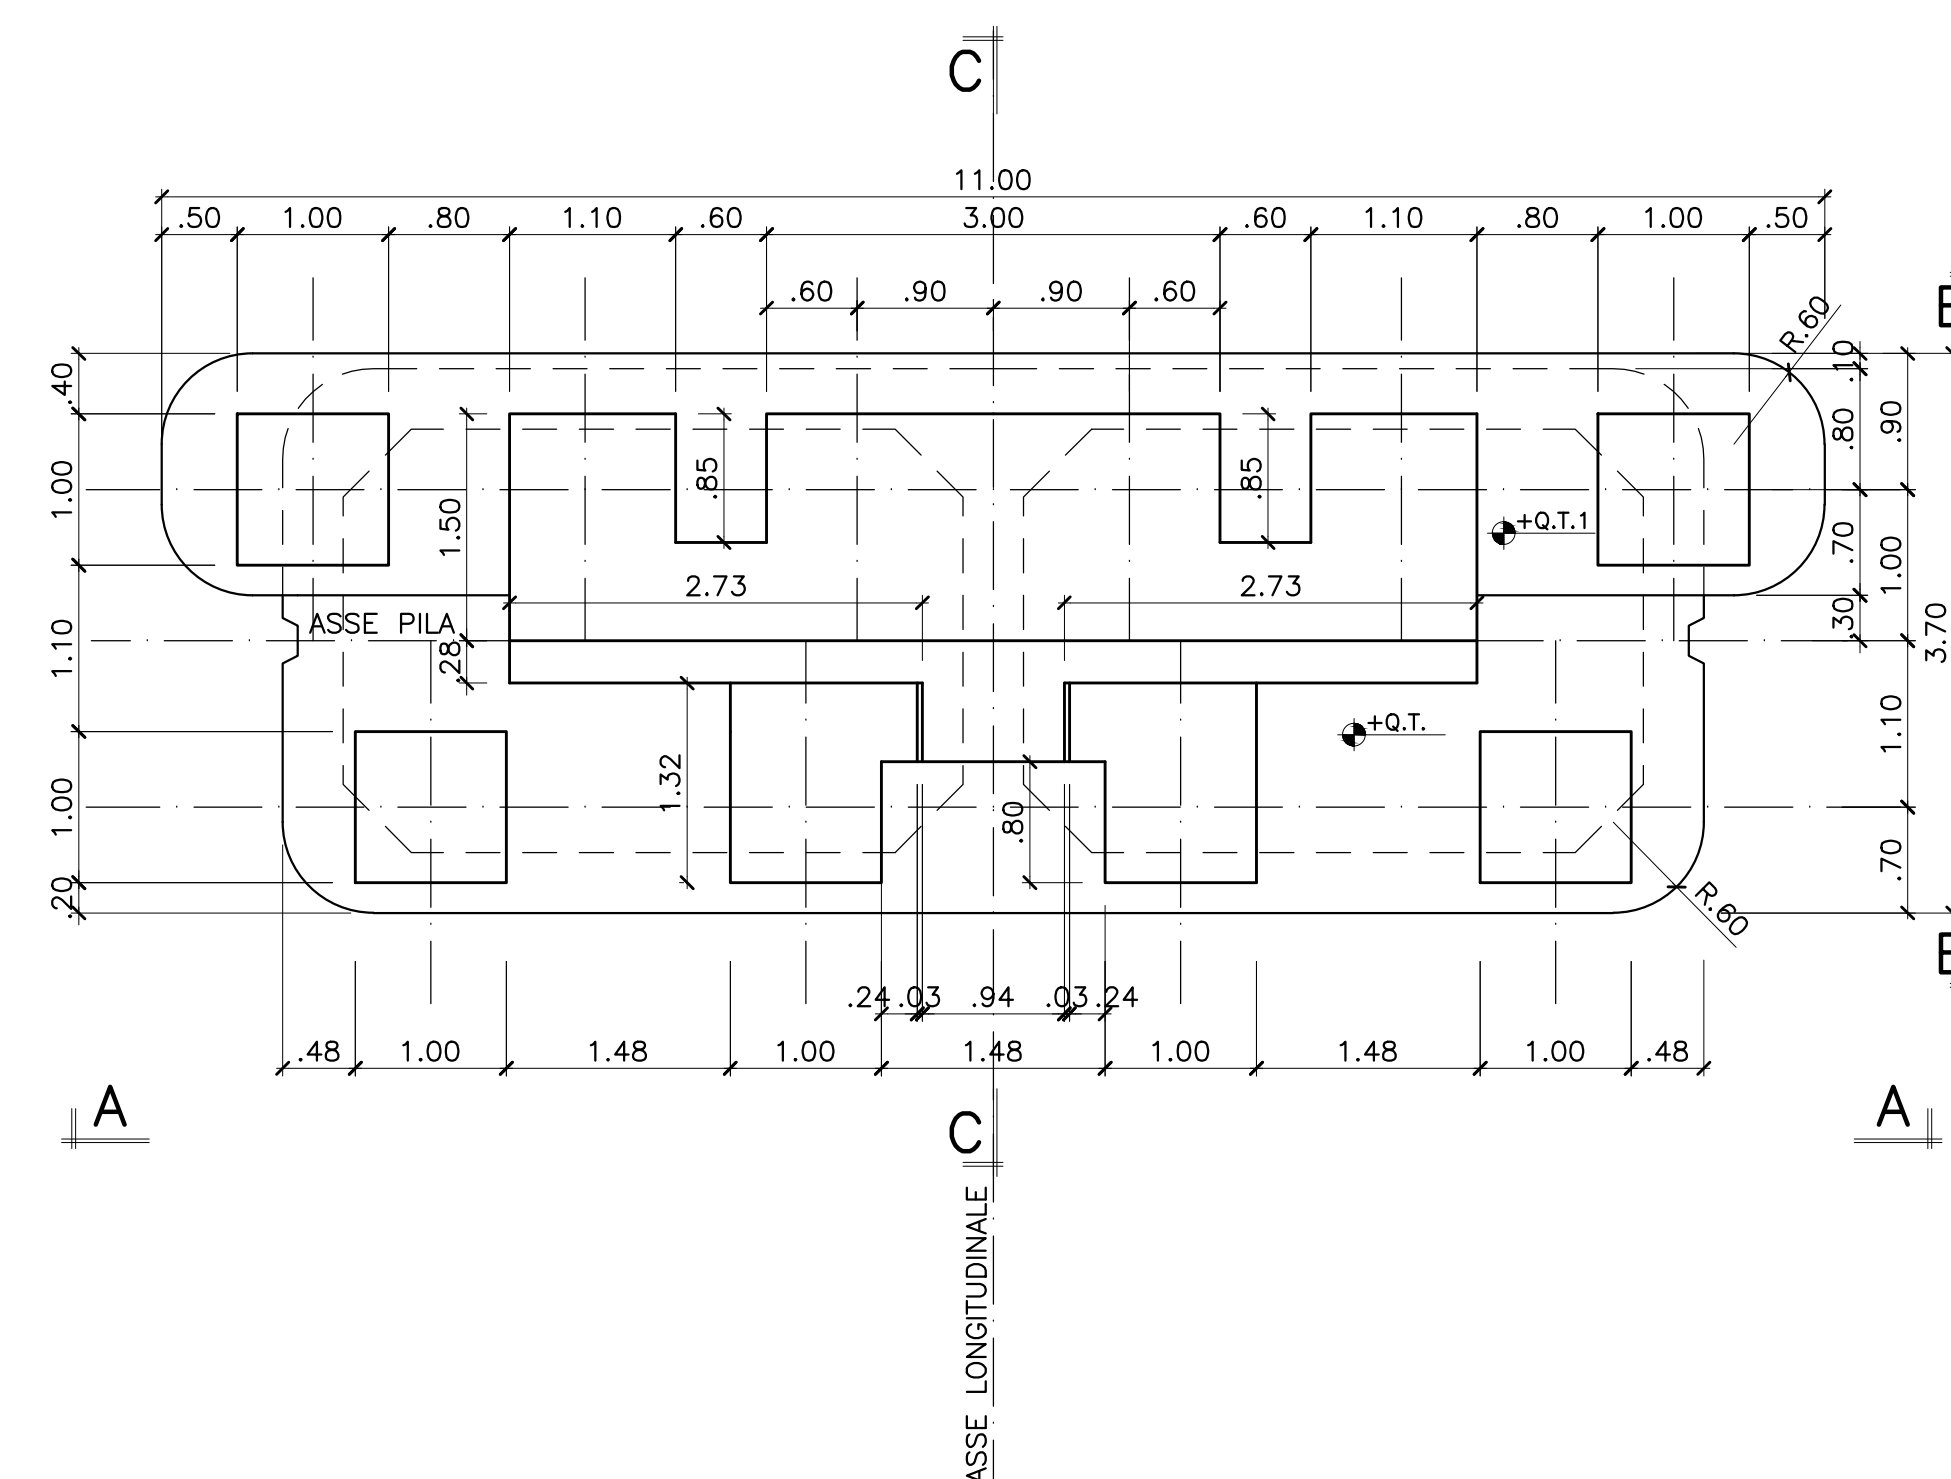

		PILE	
		P53	P58
Quote	H (m)	5.50	6.50
	H1 (m)	3.00	4.00
	Q.P.	+36.04	+36.00
	Q.T.1	+32.25	+32.21
	Q.E.	+26.75	+25.71
	Q.F.	+24.25	+23.21

INCIDENZA ACCIAIO PILE	
PALI	100kg/m <sup>3</sup>
PLATEA DI FONDAZIONE	120kg/m <sup>3</sup>
ELEVAZIONE	150kg/m <sup>3</sup>
PULVINO	180kg/m <sup>3</sup>
BAGGIOLO/RITEGNO	400kg/m <sup>3</sup>

PIANTA CHIAVE

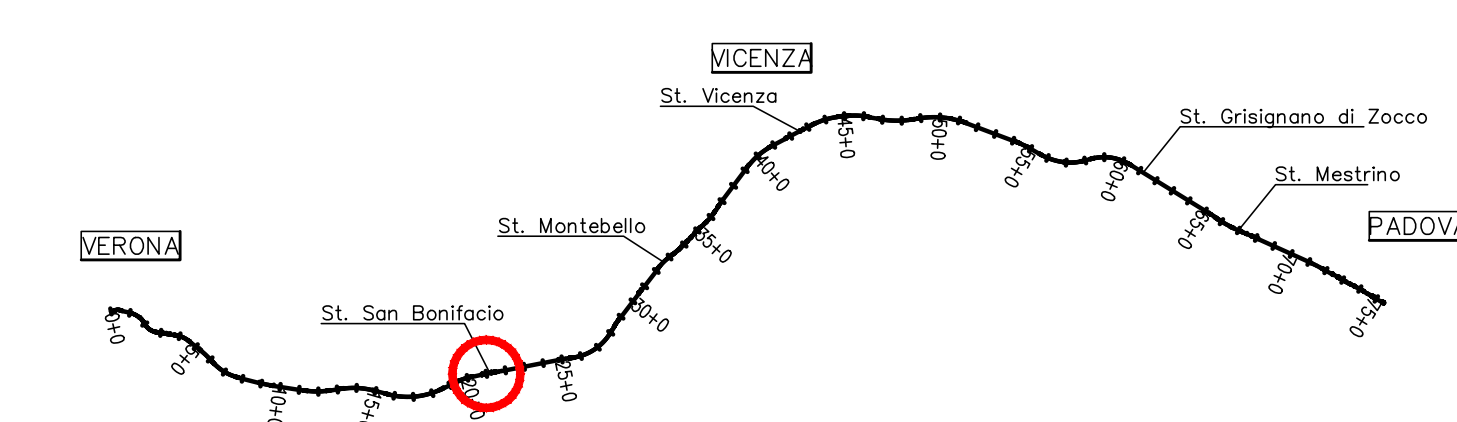

DISEGNI DI RIFERIMENTO

DESCRIZIONE	CODICE
PIANTA DELL'OPERA, PROSPETTO E SEZIONE TRASVERSALE	IN000002PZV05000001

NOTE GENERALI

- TUTTE LE MISURE SONO ESPRESSE IN METRI
- PALI REALIZZATI MEDIANTE L'USO DI FANGHI BENTONITICI O POLIMERICI, E AVANPOZZO PER STABILIZZAZIONE FORO ULTIMI 6 M

CARATTERISTICHE DEI MATERIALI

PER LE PRESCRIZIONI DEI MATERIALI VEDI TAV. IN000002ITMD0000001

COMMITTENTE:



ALTA Sorveglianza:



GENERAL CONTRACTOR:



INFRASTRUTTURE FERROVIARIE STRATEGICHE DEFINITE DALLA LEGGE OBIETTIVO N. 443/01

PROGETTO DEFINITIVO  
LINEA AVIAC VERONA - PADOVA  
SUB TRATTA VERONA - VICENZA  
1° SUB LOTTO VERONA - MONTEBELLO VICENTINO

DISEGNO  
OPERE D'ARTE: PONTI E VIADOTTI  
VIADOTTO ALPONE: CARPENTERIE PILE S3 E S8

GENERAL CONTRACTOR		ITALFERR S.p.A.	
ATI bonifica	CONSORZIO IRICAV DUE I DUE		
IL PROGETTISTA INTEGRATORE			
DATA:	DATA:	DATA:	DATA:

COMMESSA	LOTTO	FASE	ENTE	TIPO DOC.	OPERAZIONE	DISCIPLINA	PROGR.	REV.
IN00	00	D	I2	BZ	V10	S05	004	B

ATI bonifica		VISTO ATI BONIFICA	
Progettazione:		DATA:	DATA:

Rev.	Descrizione	Redatto	Data	Verificato	Data	Approvato	Data	Autorizzato
A	EMMISSIONE DEFINITIVA	F. Spadari	05/2015	G. Nizzi	05/2015	F. Mononi	05/2015	Ing. F. Mononi
B	REVISIONE ISTRUTTORIA ITALFERR	L. Giordani	07/2015	G. Nizzi	07/2015	F. Mononi	07/2015	

FILE: IN000002BZV050004B\_01A.DWG CUP: J41E9100000009 n. Elab.: 3320049F17