


		PILE			
		P62	P63	P64	P65
Fusto	H (m)	5.00	4.50	4.50	4.00
	H1 (m)	3.50	3.00	3.00	2.50
Quote	Q.P.	+35.37	+35.10	+34.80	+34.50
	Q.T.	+31.58	+31.31	+31.01	+30.71
	Q.E.	+26.58	+26.81	+26.51	+26.71
	Q.F.	+24.58	+24.81	+24.51	+24.71

**INCIDENZA ACCIAIO PILE:**

PLATEA DI FONDAZIONE	120Kg/m <sup>3</sup>
ELEVAZIONE	150Kg/m <sup>3</sup>
PULVINO	120Kg/m <sup>3</sup>
BAGGIOLO/RITEGNO	400Kg/m <sup>3</sup>
PALI	100Kg/m <sup>3</sup>

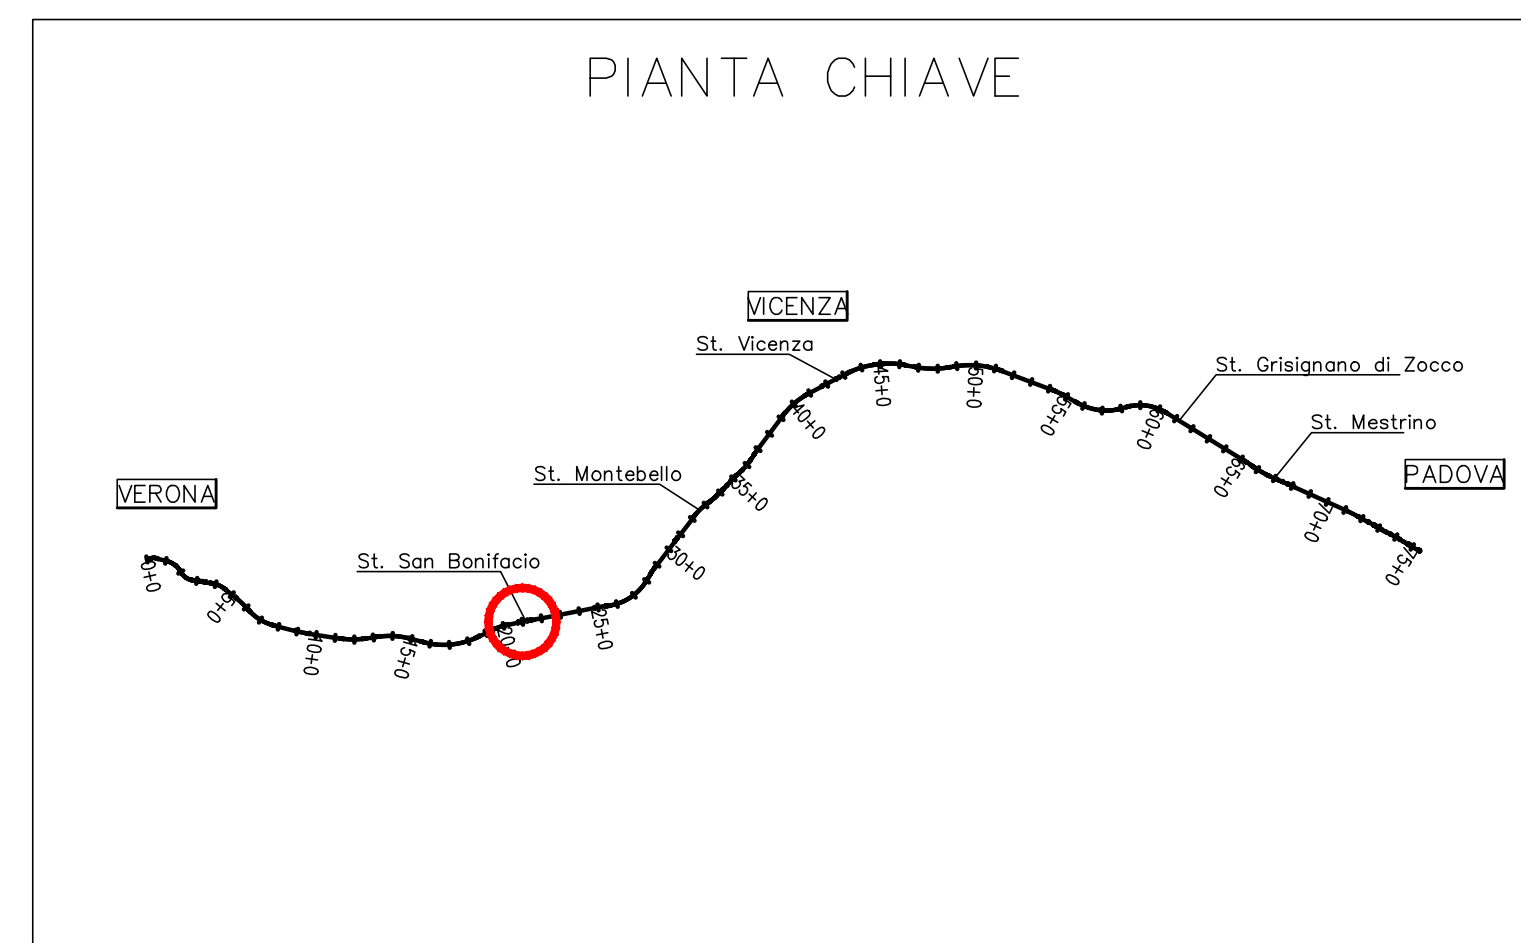

DESCRIZIONE		CODICE
PIANTA DELL'OPERA, PROSPETTO E SEZIONE TRASVERSALE		IN0000D12PZV05A0001

**NOTE GENERALI**

- TUTTE LE MISURE SONO ESPRESSE IN METRI
- PALI REALIZZATI MEDIANTE L'USO DI FANGHI BENTONITICI O POLIMERICI, E AVANPOZZO PER STABILIZZAZIONE FORO ULTIMI 6 M

**CARATTERISTICHE DEI MATERIALI**

PER LE PRESCRIZIONI DEI MATERIALI VEDI TAV. IN0000D12MD0000001

**COMMITTENTE:** **RETE FERROVIARIA ITALIANA**  
GRUPPO FERROVIE DELLO STATO ITALIANE

**ALTA SORVEGLIANZA:** **ITALFERR**  
GRUPPO FERROVIE DELLO STATO ITALIANE

**GENERAL CONTRACTOR:** **Cescecon Iricav Due**

**INFRASTRUTTURE FERROVIARIE STRATEGICHE DEFINITE DALLA LEGGE OBIETTIVO N. 443/01**

**PROGETTO DEFINITIVO**  
**LINEA AV/AC VERONA - PADOVA**  
**SUB TRATTA VERONA - VICENZA**  
**1° SUB LOTTO VERONA - MONTEBELLO VICENTINO**

**DISEGNO**  
OPERE D'ARTE: PONTI E VIADOTTI  
VIADOTTO ALPONE: CARPENTERIE PILE TIPO 1

GENERAL CONTRACTOR	ITALFERR S.p.A.	SCALA:
ATI bonifica	CONSORZIO IRICAV DUE	1:50

**COMMESSA** **LOTTO** **FASE** **ENTE** **TIPO DOC.** **OPERADISCIPLINA** **PROGR.** **REV.**

IN00D 00 D 12 BZ V10105E5 001 B

**ATI bonifica**

Rev.	Descrizione	Redatto	Verificato	Data	Approvato	Data	Autorizzato
A	EMMISSIONE DEFINITIVA	F. Spasari	G. Nizzi	05/2015	F. Mononi	05/2015	Ing. F. Mononi
B	REVISIONE ISTRUTTORIA ITALFERR	C. Sestini	G. Nizzi	07/2015	F. Mononi	07/2015	

File: IN0000D12PZV05E01B\_02A.DWG CUP: J41E91000000009 n. Elab.: 320049F17