



FASE 1

- 1 - Montaggio impalcato (senza pendini) a tergo spalla
- 2 - Realizzazione appoggi provvisori sopra gli argini
- 3 - Messa in opera dell'avambecco
- 4 - Messa in opera dei controventi d'arco

Sezione A-A - Scala 1:500

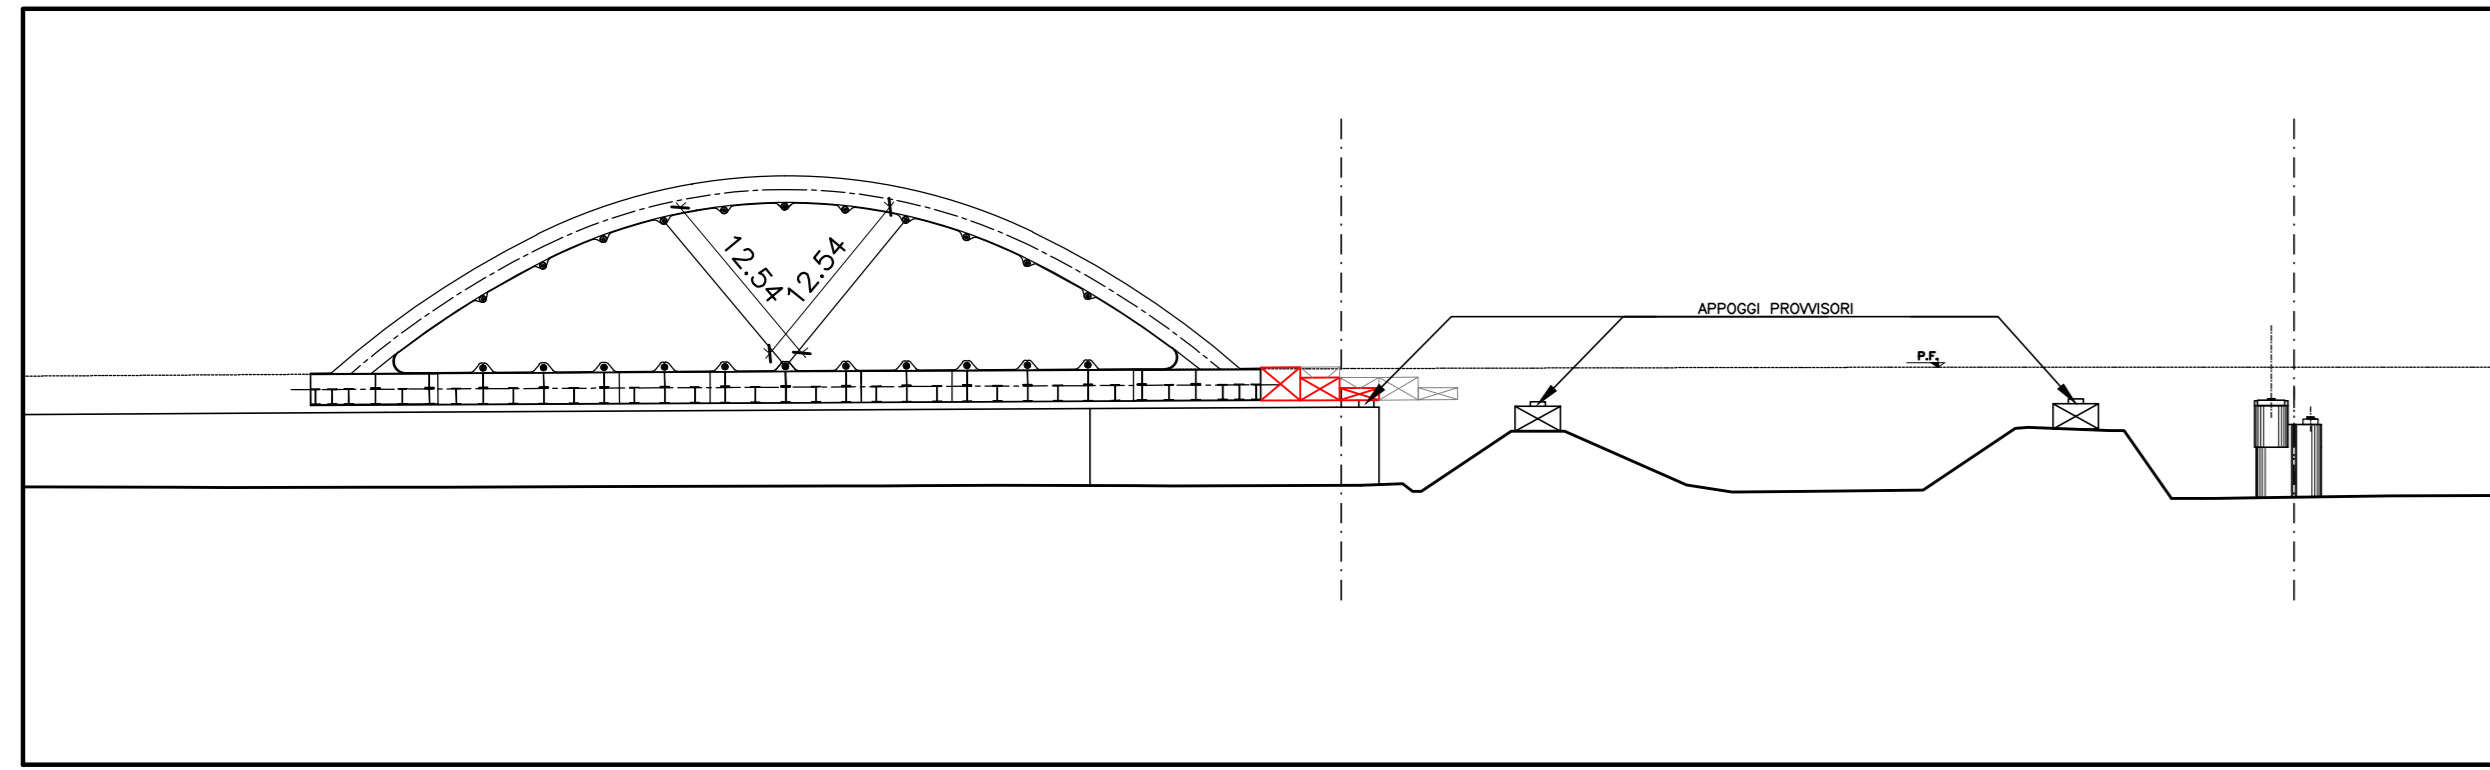


Planimetria - Scala 1:500

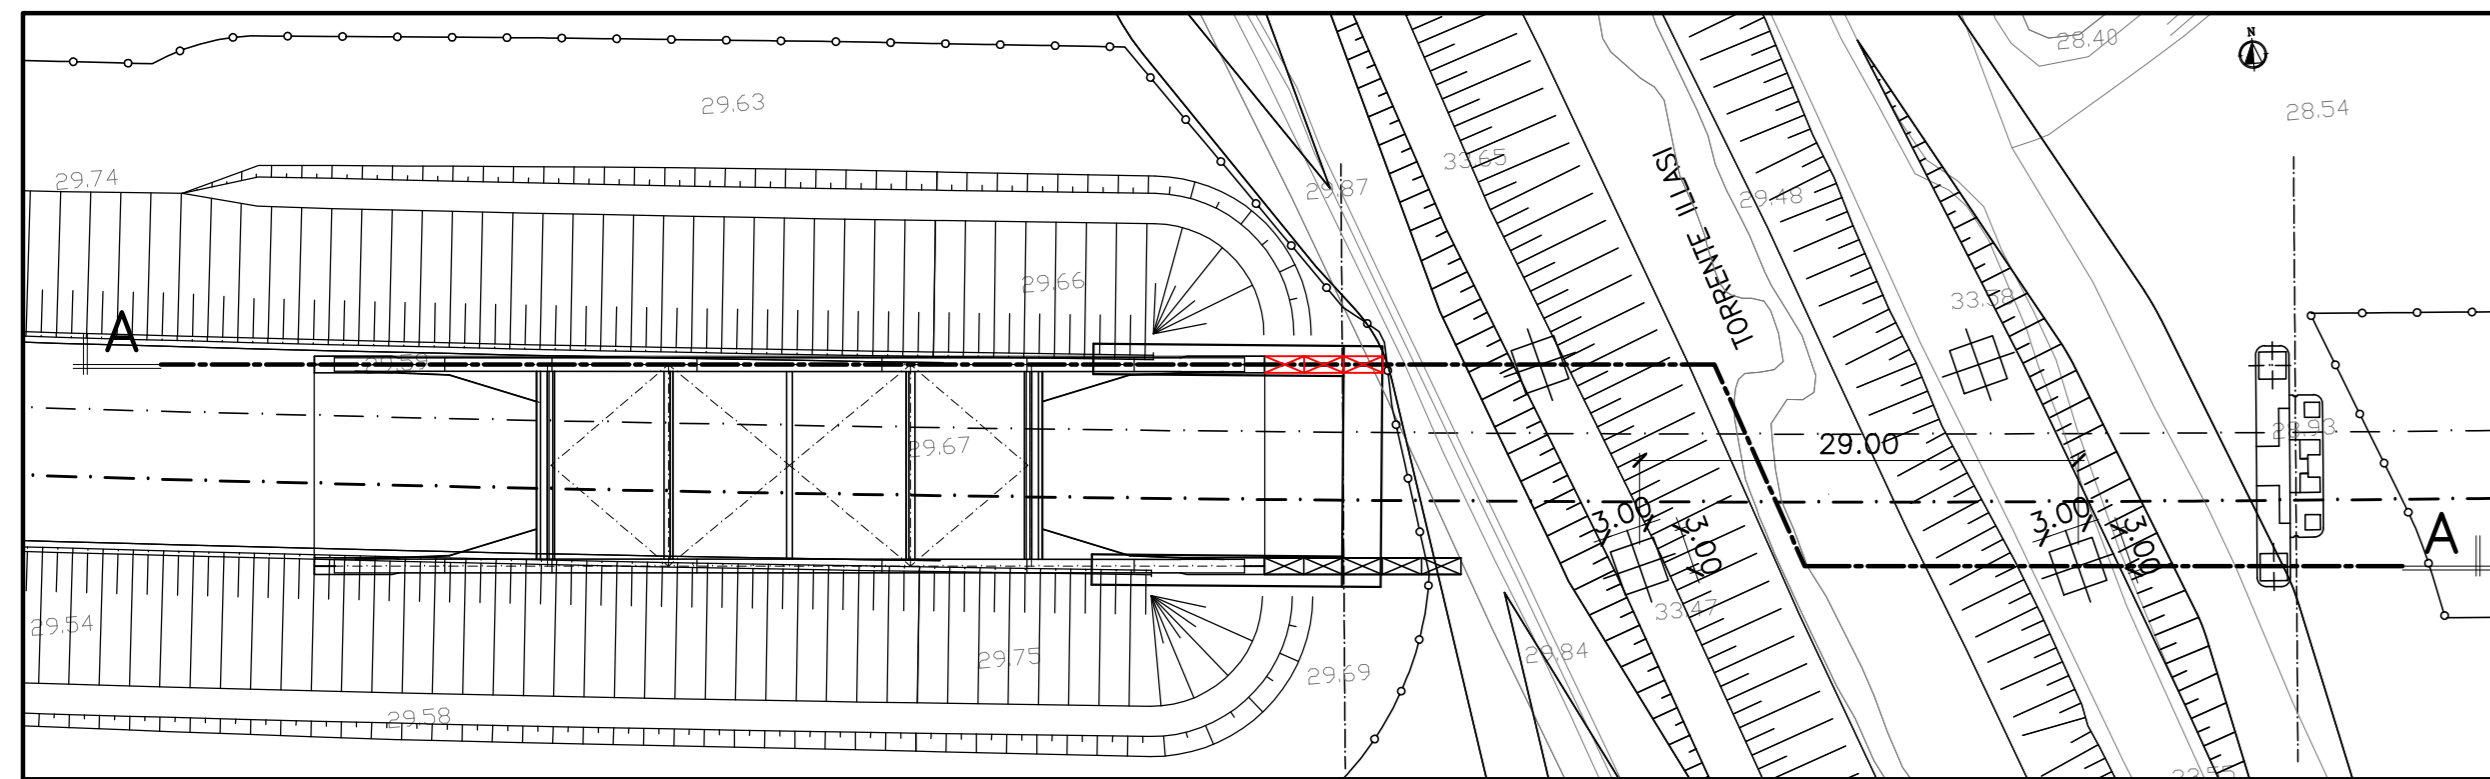


FASE 2

- 1 - Fasi di spinta

Sezione A-A - Scala 1:500

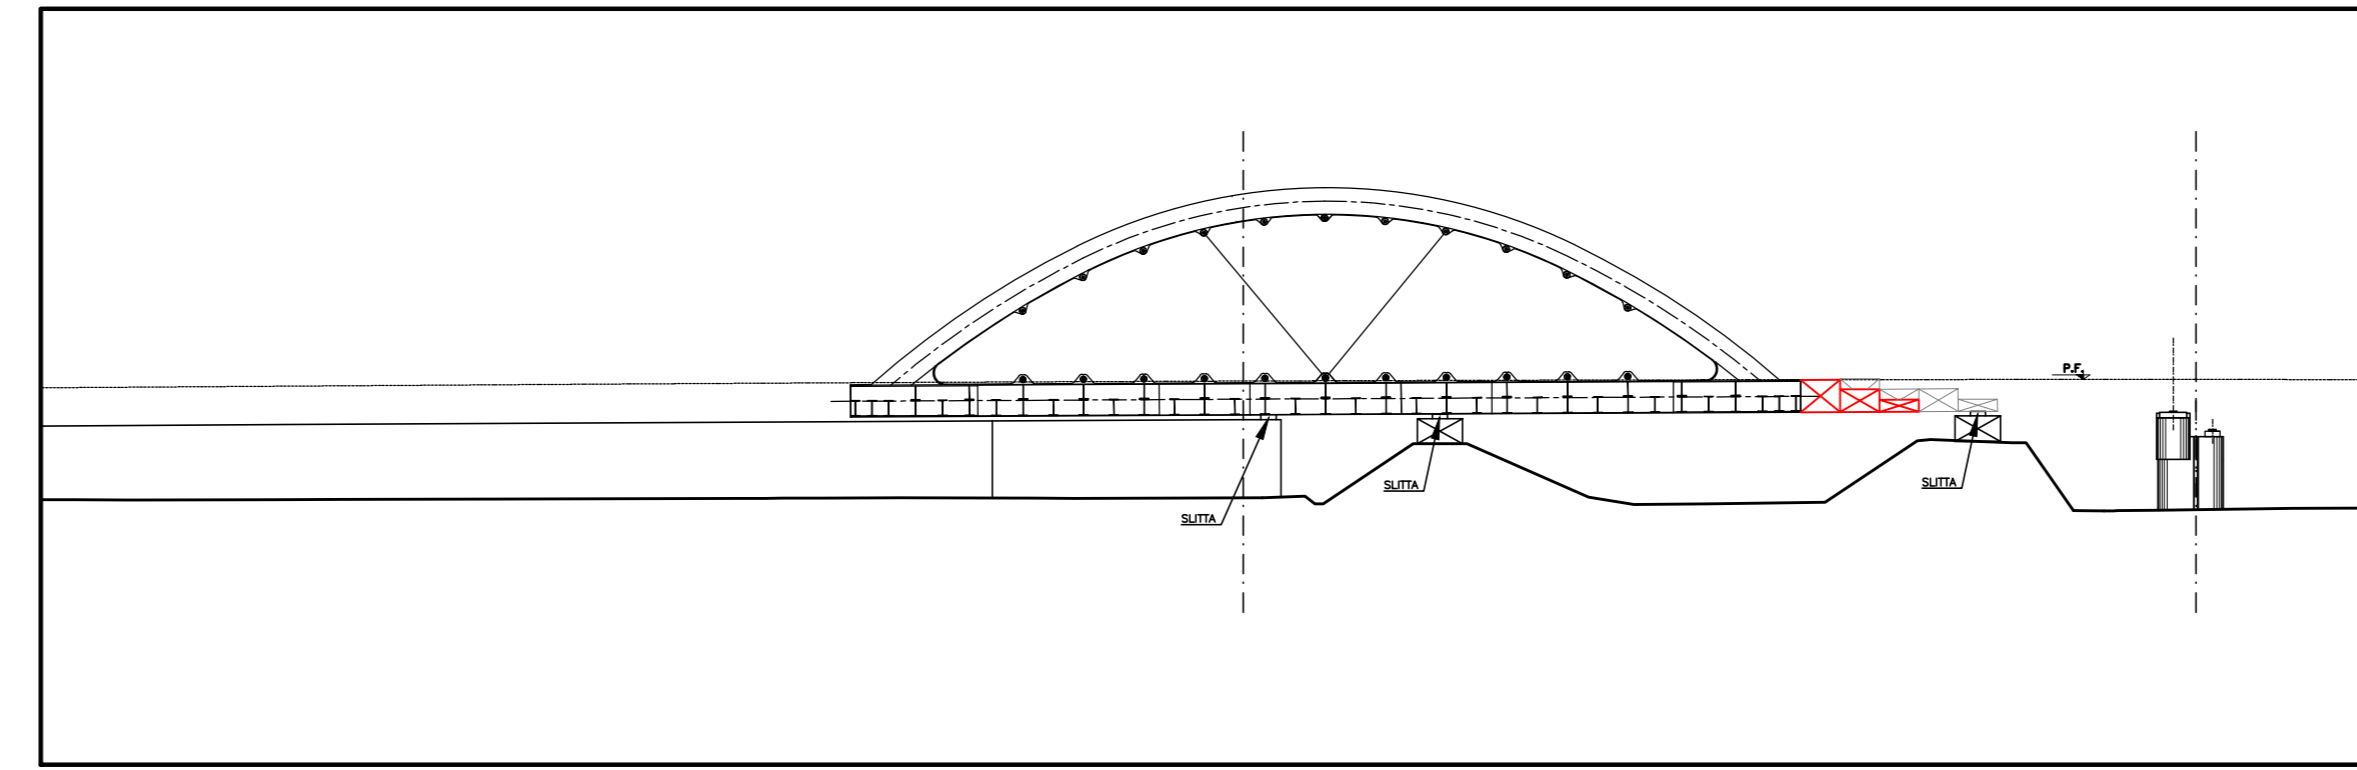


Planimetria - Scala 1:500

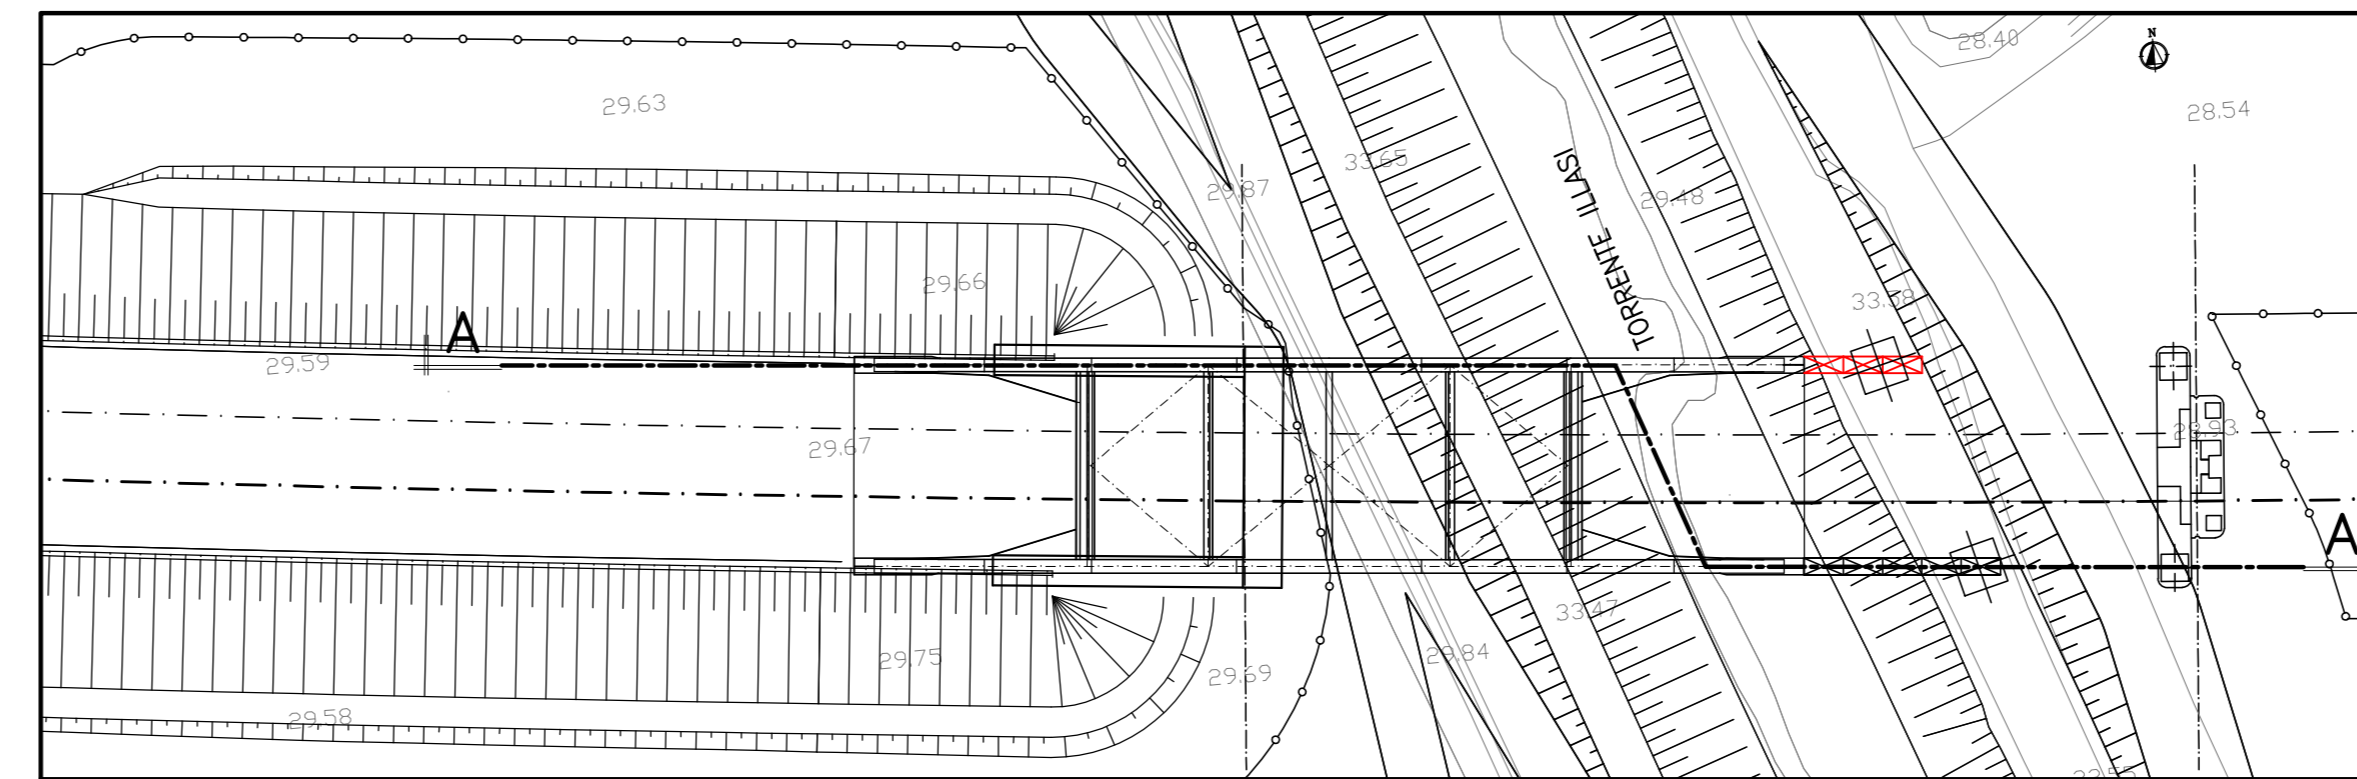


FASE 3

- 1 - Messa in opera dei 3 pendini lato appoggi
- 2 - Rimozione controventi

Sezione A-A - Scala 1:500

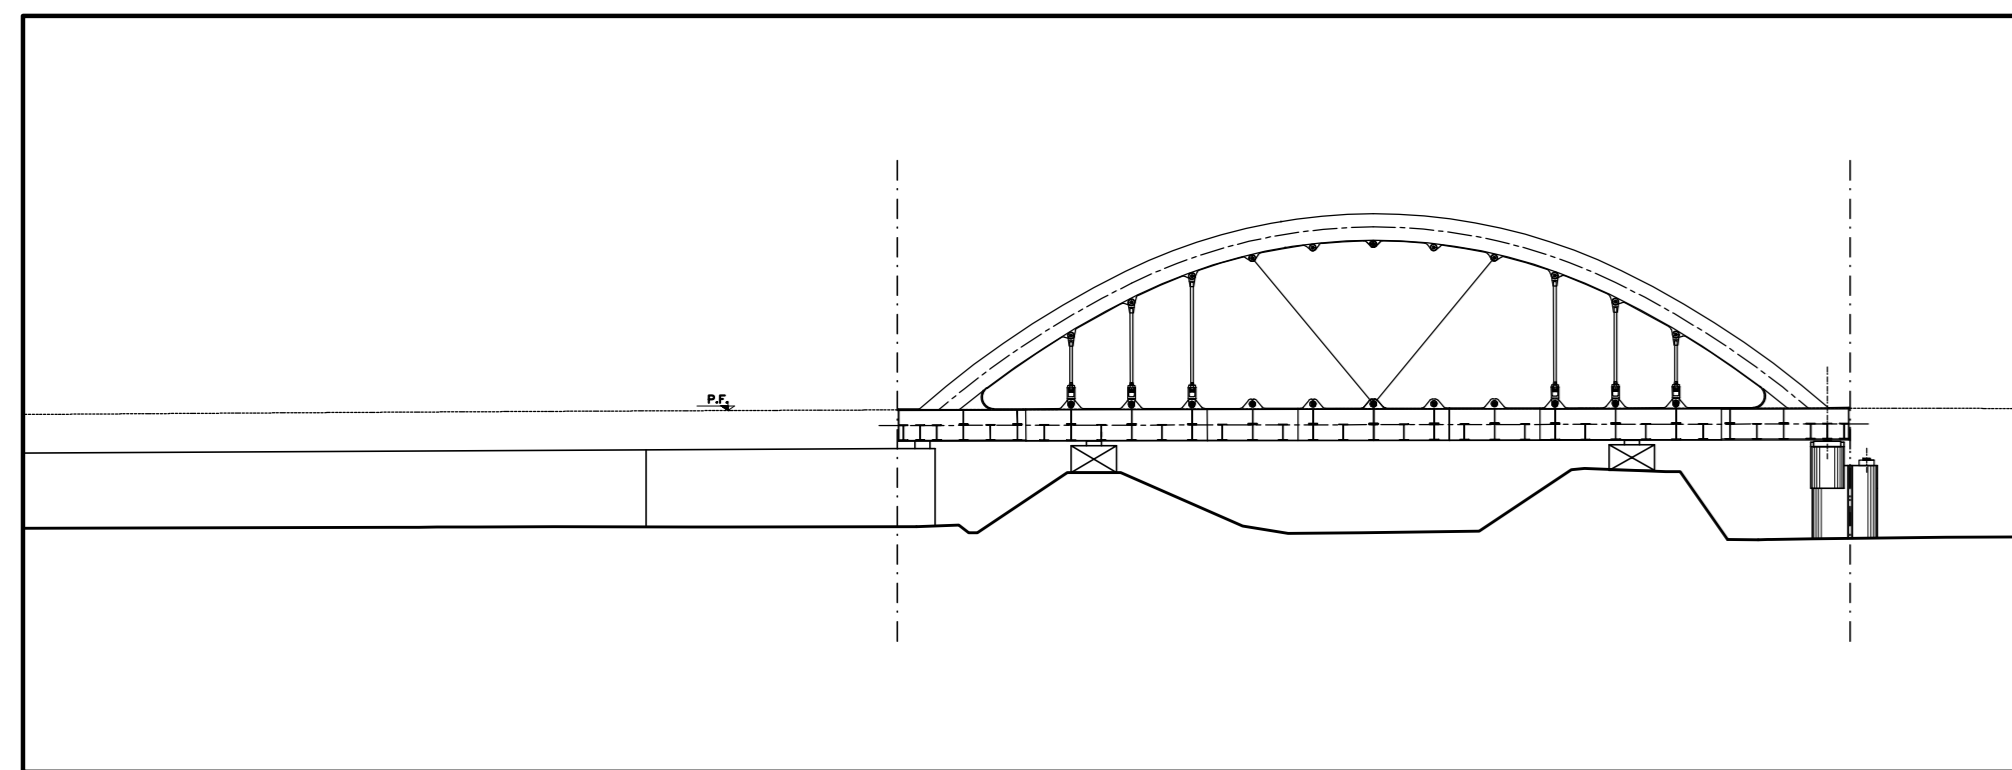


Sezione A-A - Scala 1:500

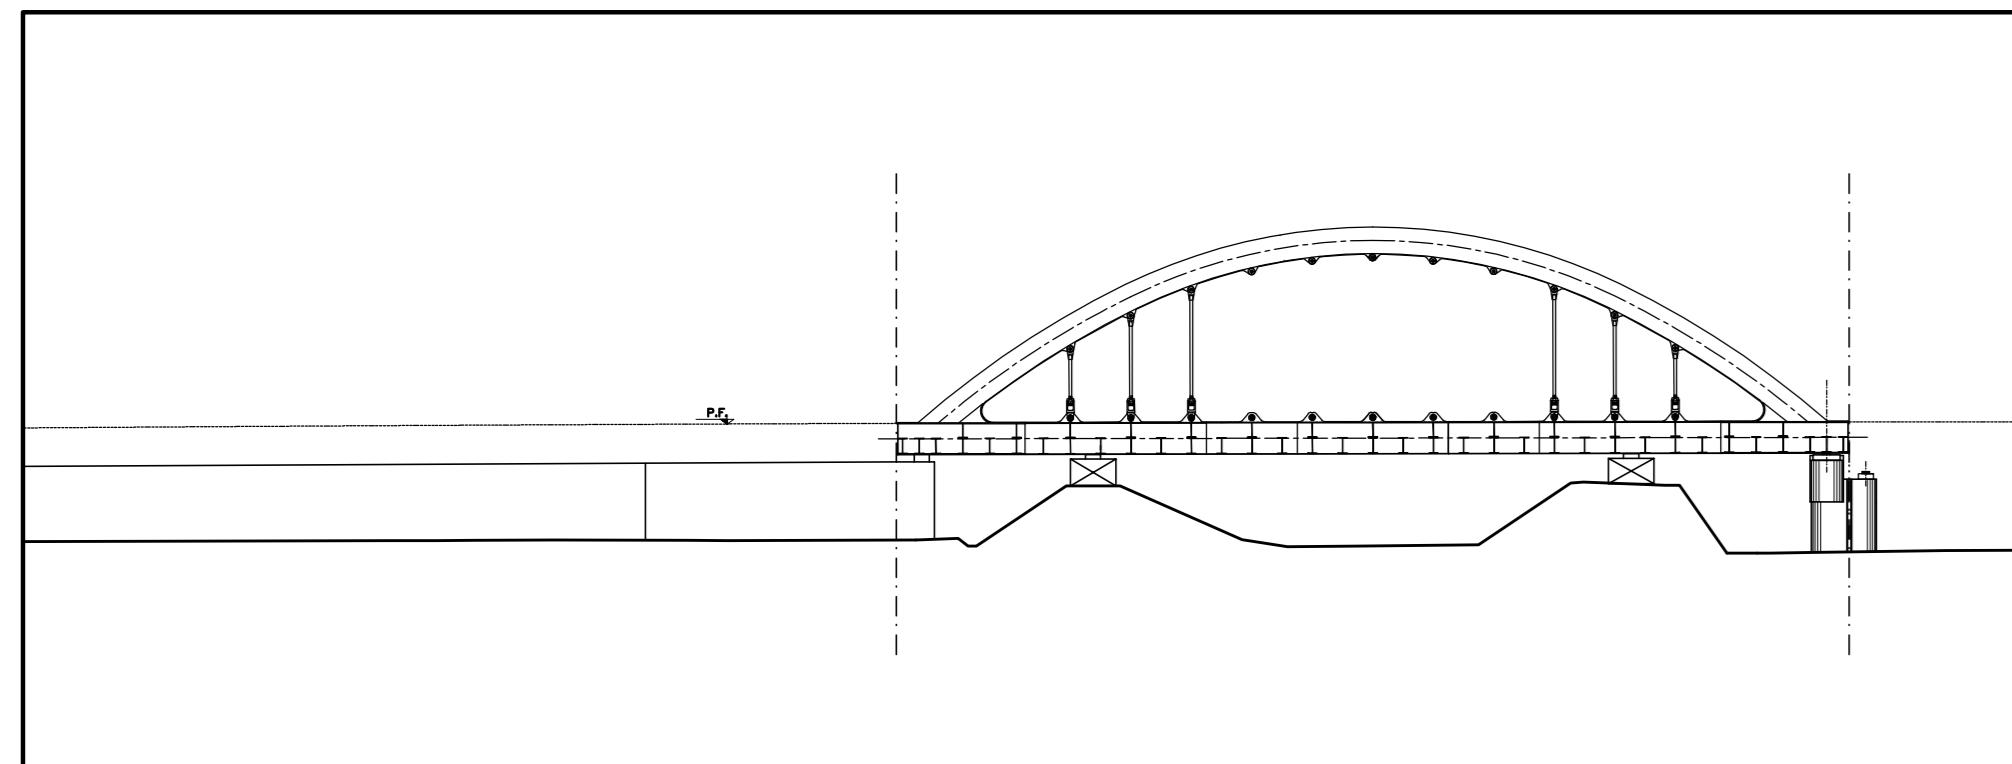


FASE 4

- 1 - Messa in opera dei pendini rimanenti
- 2 - Messa in tensione pendini per recupero deformata carichi permanenti
- 3 - Rimozione appoggi provvisori
- 4 - Messa in opera appoggi definitivi
- 5 - Getto paraghiaia e parte terminale muri di risvolto

Sezione A-A - Scala 1:500

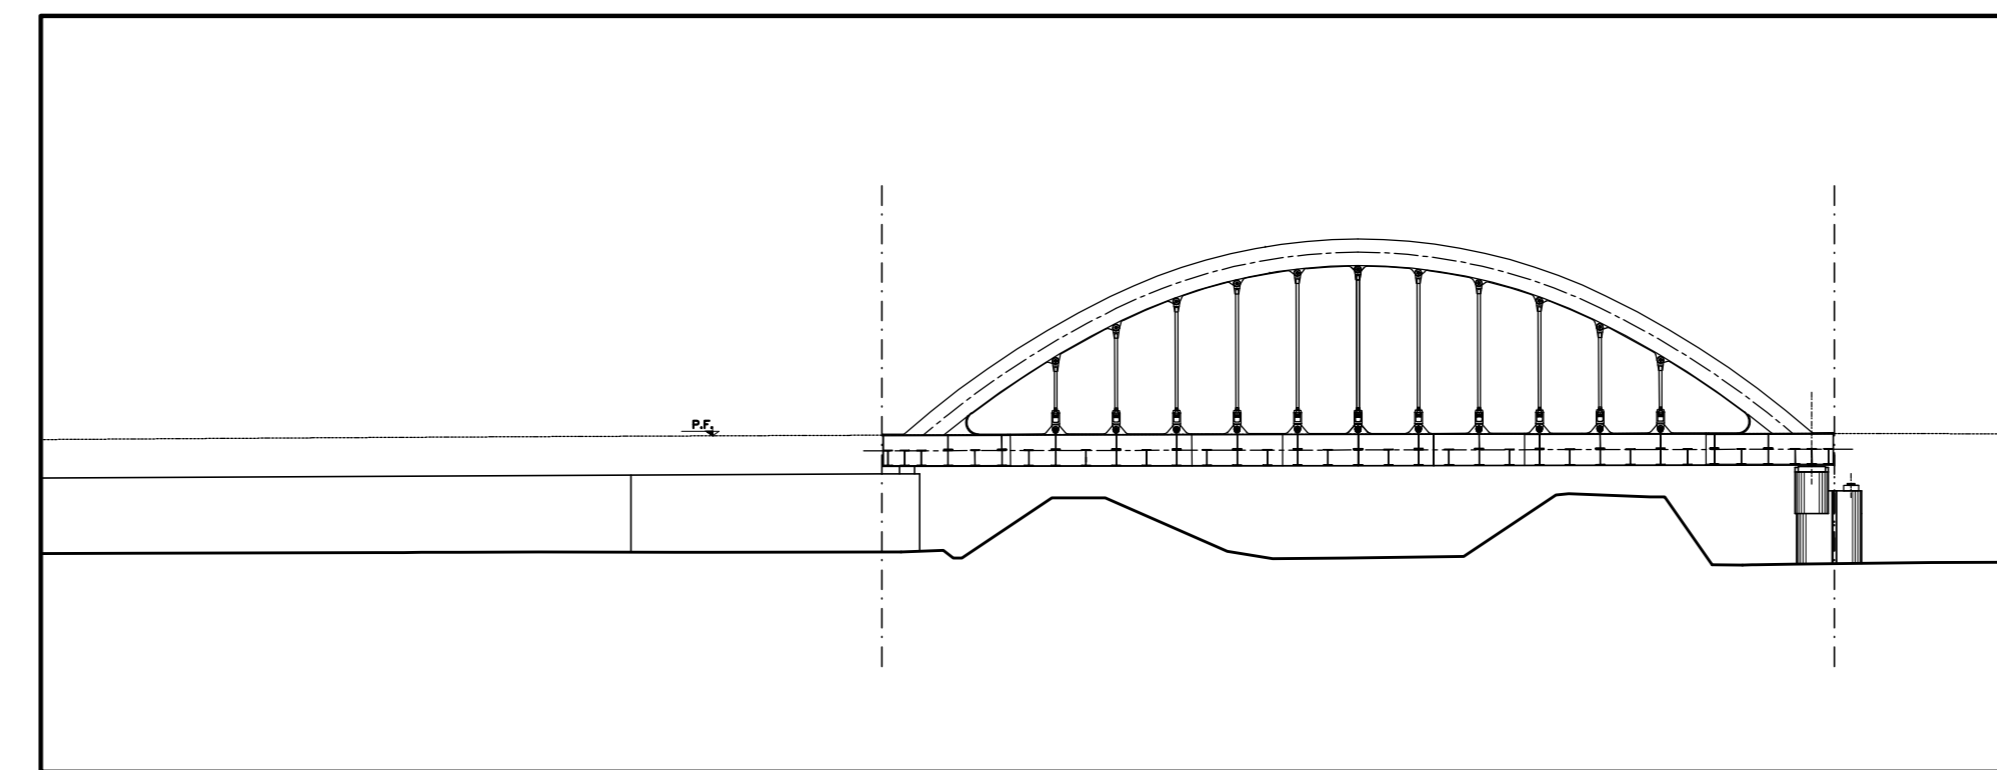

Planimetria - Scala 1:500

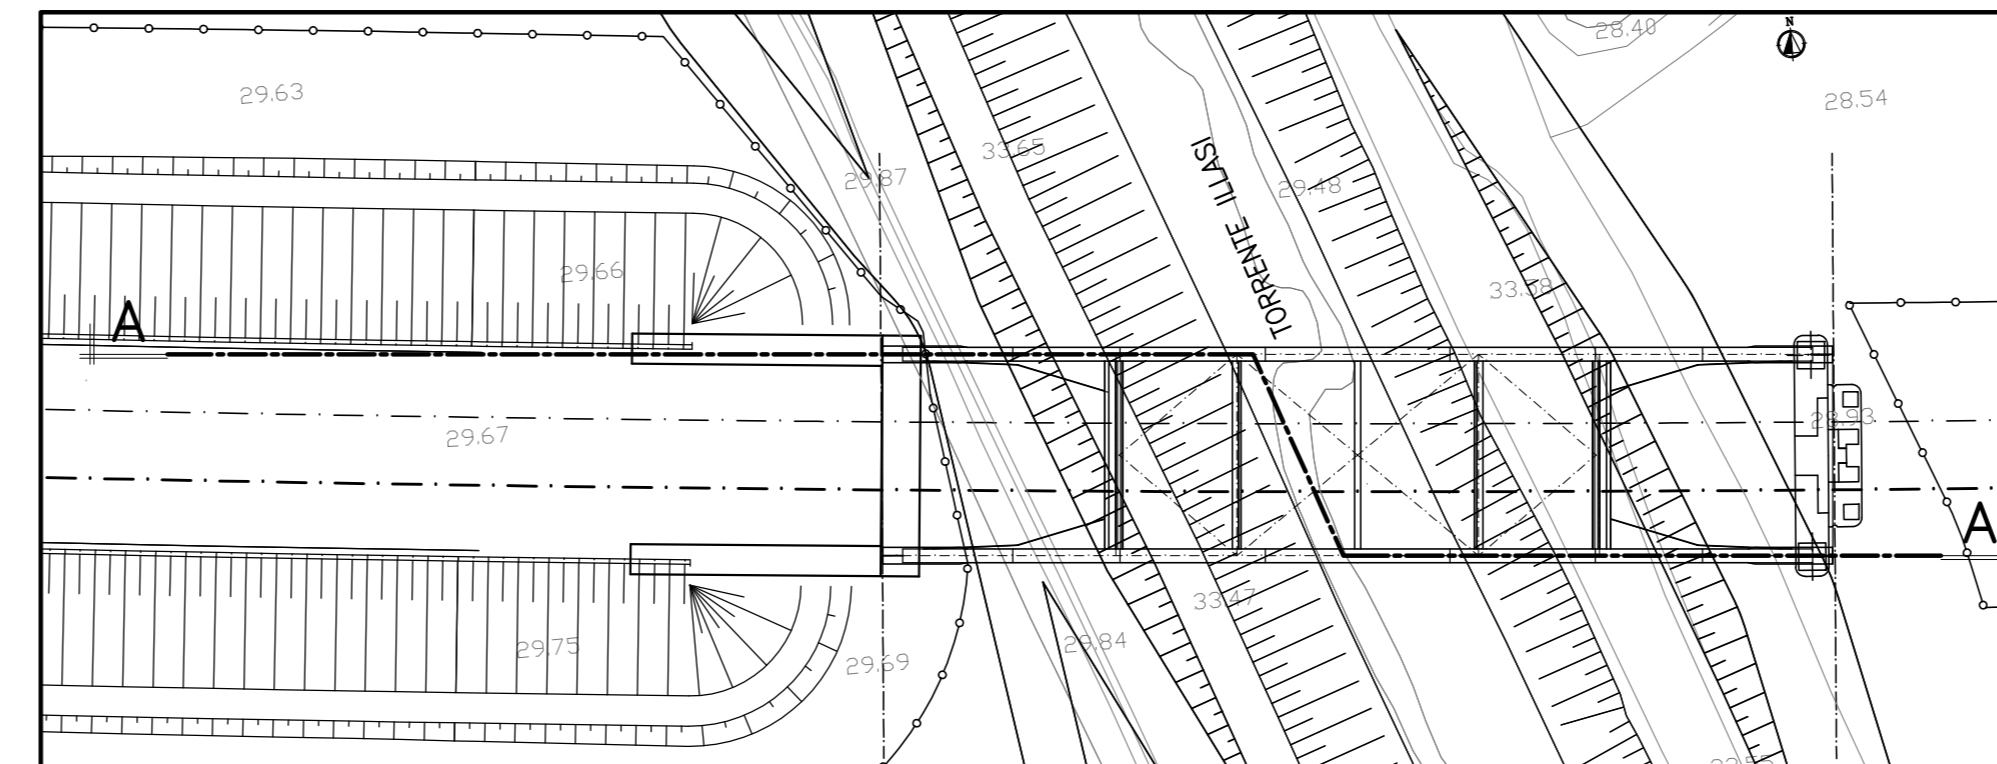

DISEGNI DI RIFERIMENTO		
DESCRIZIONE	CODICE	
IMPALCATO DA 63 M - PIANTA, PROSPETTO E SEZIONI TRASVERSALI	IN0000I2P2V0007001	
NOTE GENERALI		
1 - TUTTE LE MISURE SONO ESPRESSE IN METRI		
CARATTERISTICHE DEI MATERIALI		
- PER LE PRESCRIZIONI DEI MATERIALI VEDI TAV. IN0000I2TMD0000001		

COMMITTENTE:  **RFI**
RETE FERROVIARIA ITALIANA
GRUPPO FERROVIE DELLO STATO ITALIANO

ALTA SORVEGLIANZA:  **ITALFERR**
GRUPPO FERROVIE DELLO STATO ITALIANO

GENERAL CONTRACTOR:  Cesconzo Inco-IV Dae

INFRASTRUTTURE FERROVIARIE STRATEGICHE DEFINITE DALLA LEGGE OBIETTIVO N. 443/01

PROGETTO DEFINITIVO

LINEA AV/AC VERONA - PADOVA
SUB TRATTA VERONA - VICENZA
1° SUB LOTTO VERONA - MONTEBELLO VICENTINO

DISEGNO
OPERE D'ARTE: PONTI E VIADOTTI
IMPALCATO STRUTTURA METALLICA - ARCO 63m: FASI ESECUTIVE IMPALCATO DA 63m A STRUTTURA METALLICA

GENERAL CONTRACTOR	ITALFERR S.p.A.	SCALA:
ATI bonifica	CONSORZIO IRICAV DUE I Divisione	1:200

IL PROGETTISTA INTEGRATORE
Ing. F. P. Bocchetto

DATA: _____

COMMESSA	LOTTO	FASE	ENTE	TIPO DOC.	OPERA/DISCIPLINA	PROGR.	REV.
IN00	00	D	I2	DZ	V10007	001	B

VISTO ATI BONIFICA

Progettazione:	Redatto	Verificato	Data	Approvato	Data	Autorizzato
A	G. Bonifazi	G. Nizzi	05/2015	F. Mononi	05/2015	Dot. Ing. F. Mononi
B	G. Bonifazi	G. Nizzi	07/2015	F. Mononi	07/2015	

DATA: LUGLIO 2015

File: IN0000I2V0007001B_00A.DWG CUP: J41E91000000009 n. Elab.: 3320049F17