



FASE 1

- 1 - Montaggio impalcato (senza pendini) a tergo spalla
- 2 - Realizzazione appoggi provvisori sopra gli argini
- 3 - Messa in opera dell'avambecco
- 4 - Messa in opera dei controventi d'arco

Sezione A-A - Scala 1:500

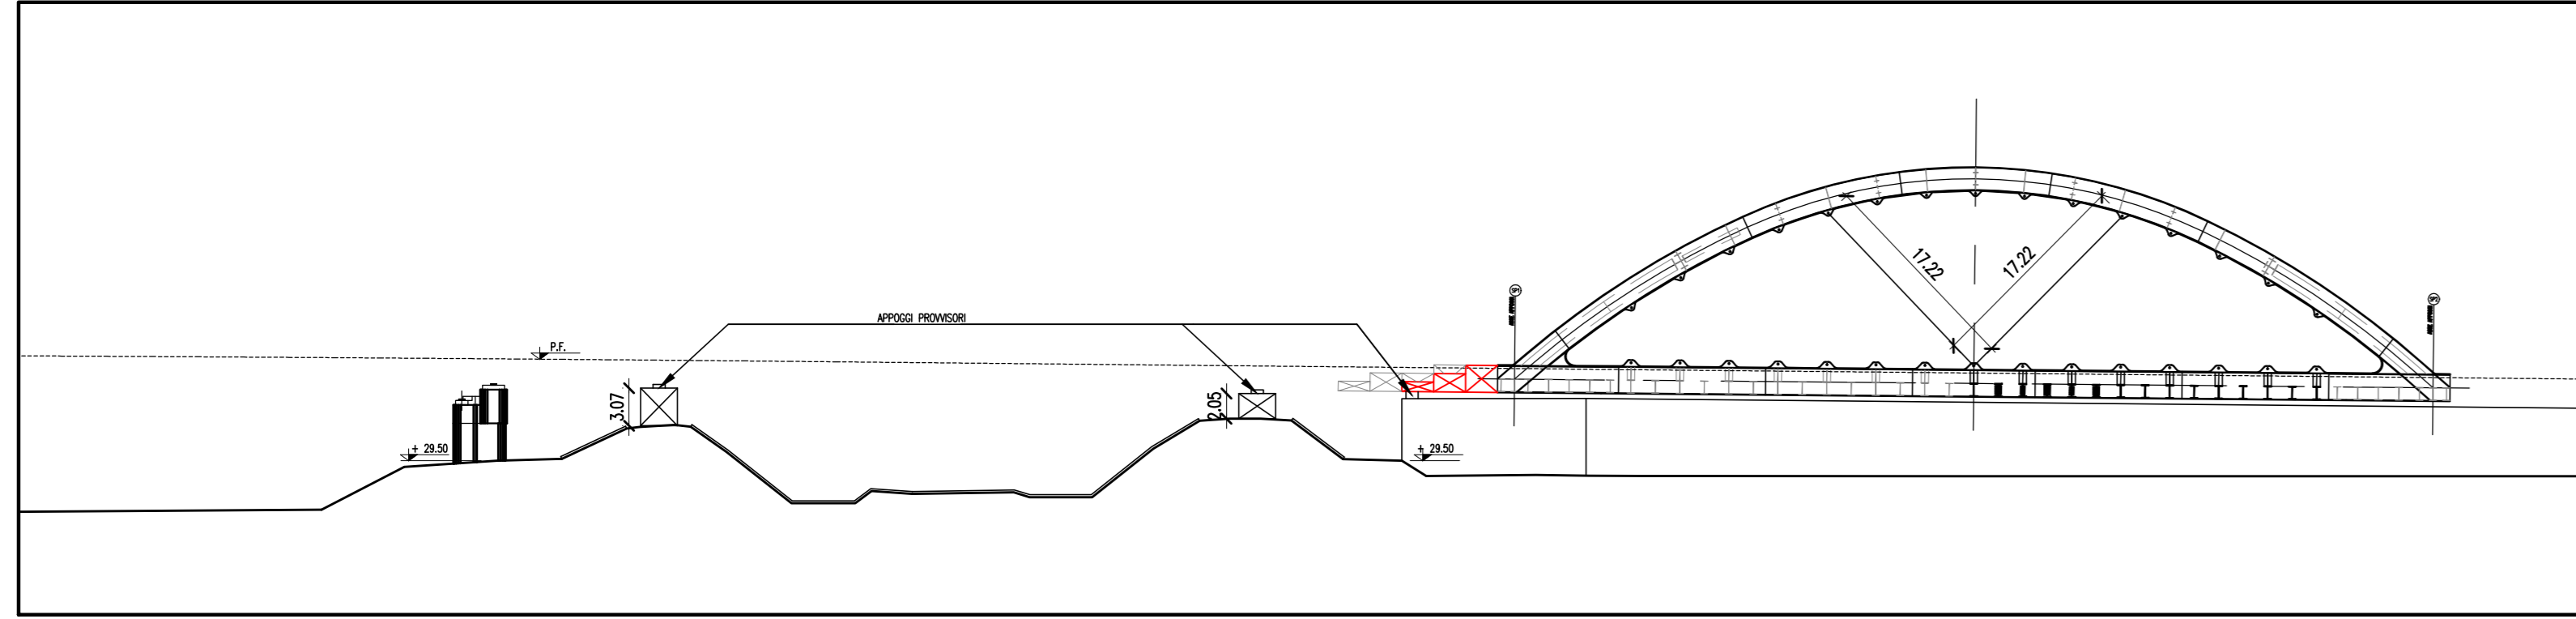


Planimetria - Scala 1:500

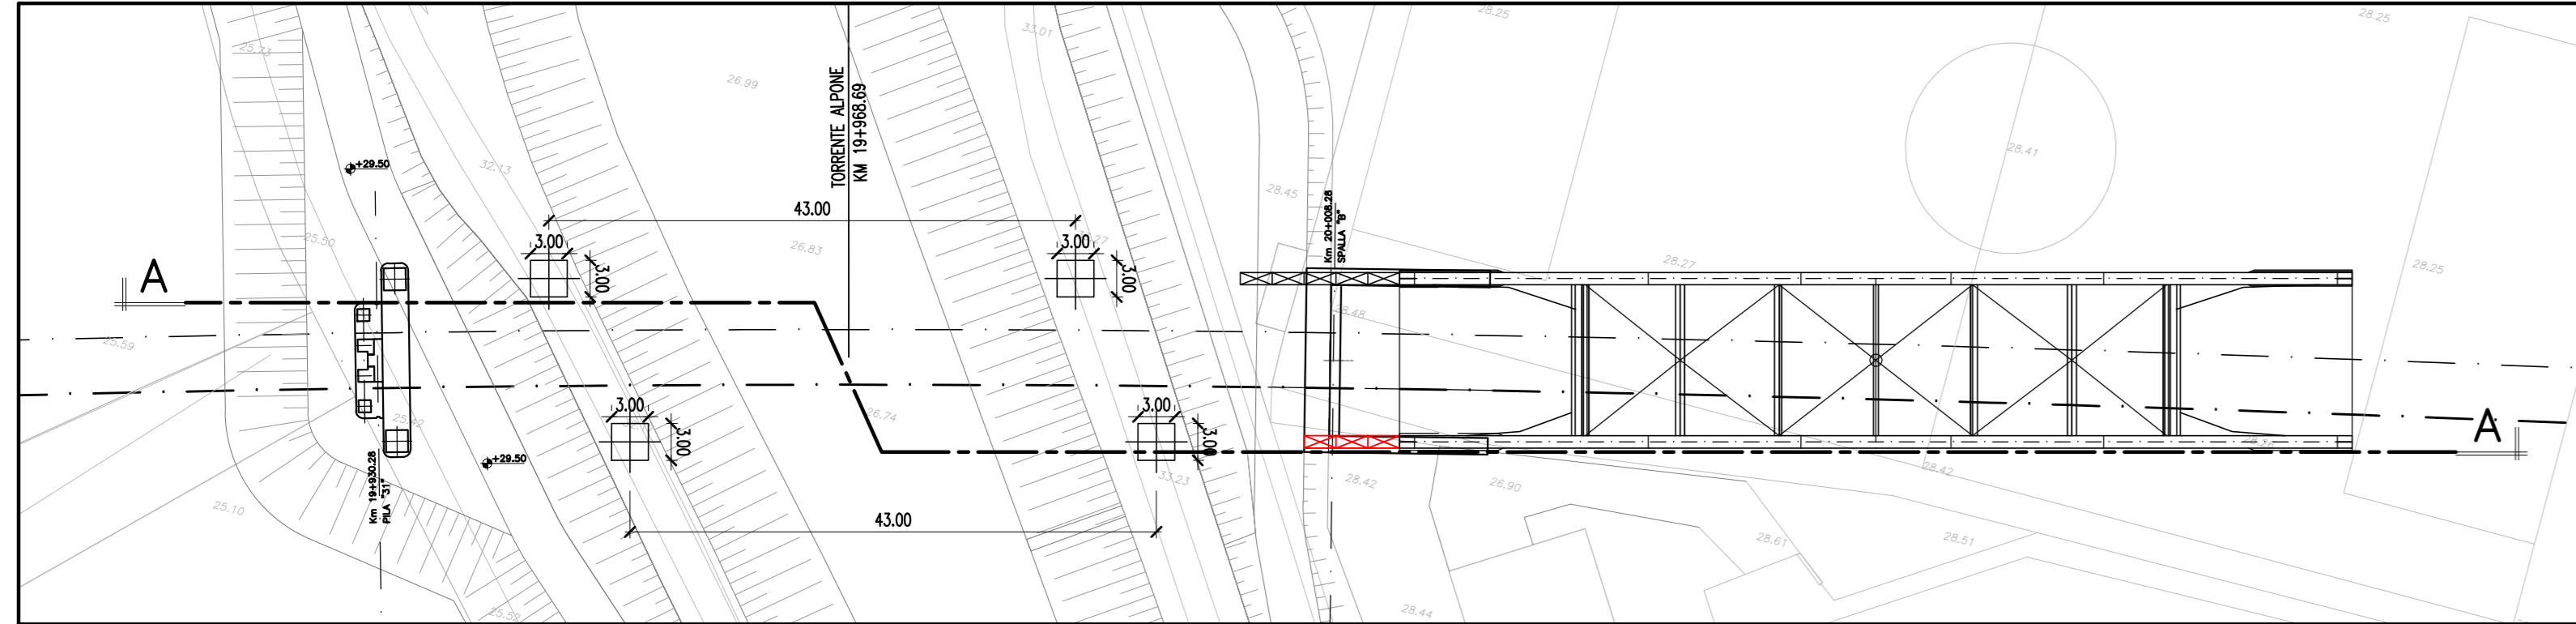


FASE 2

- 1 - Fasi di spinta

Sezione A-A - Scala 1:500

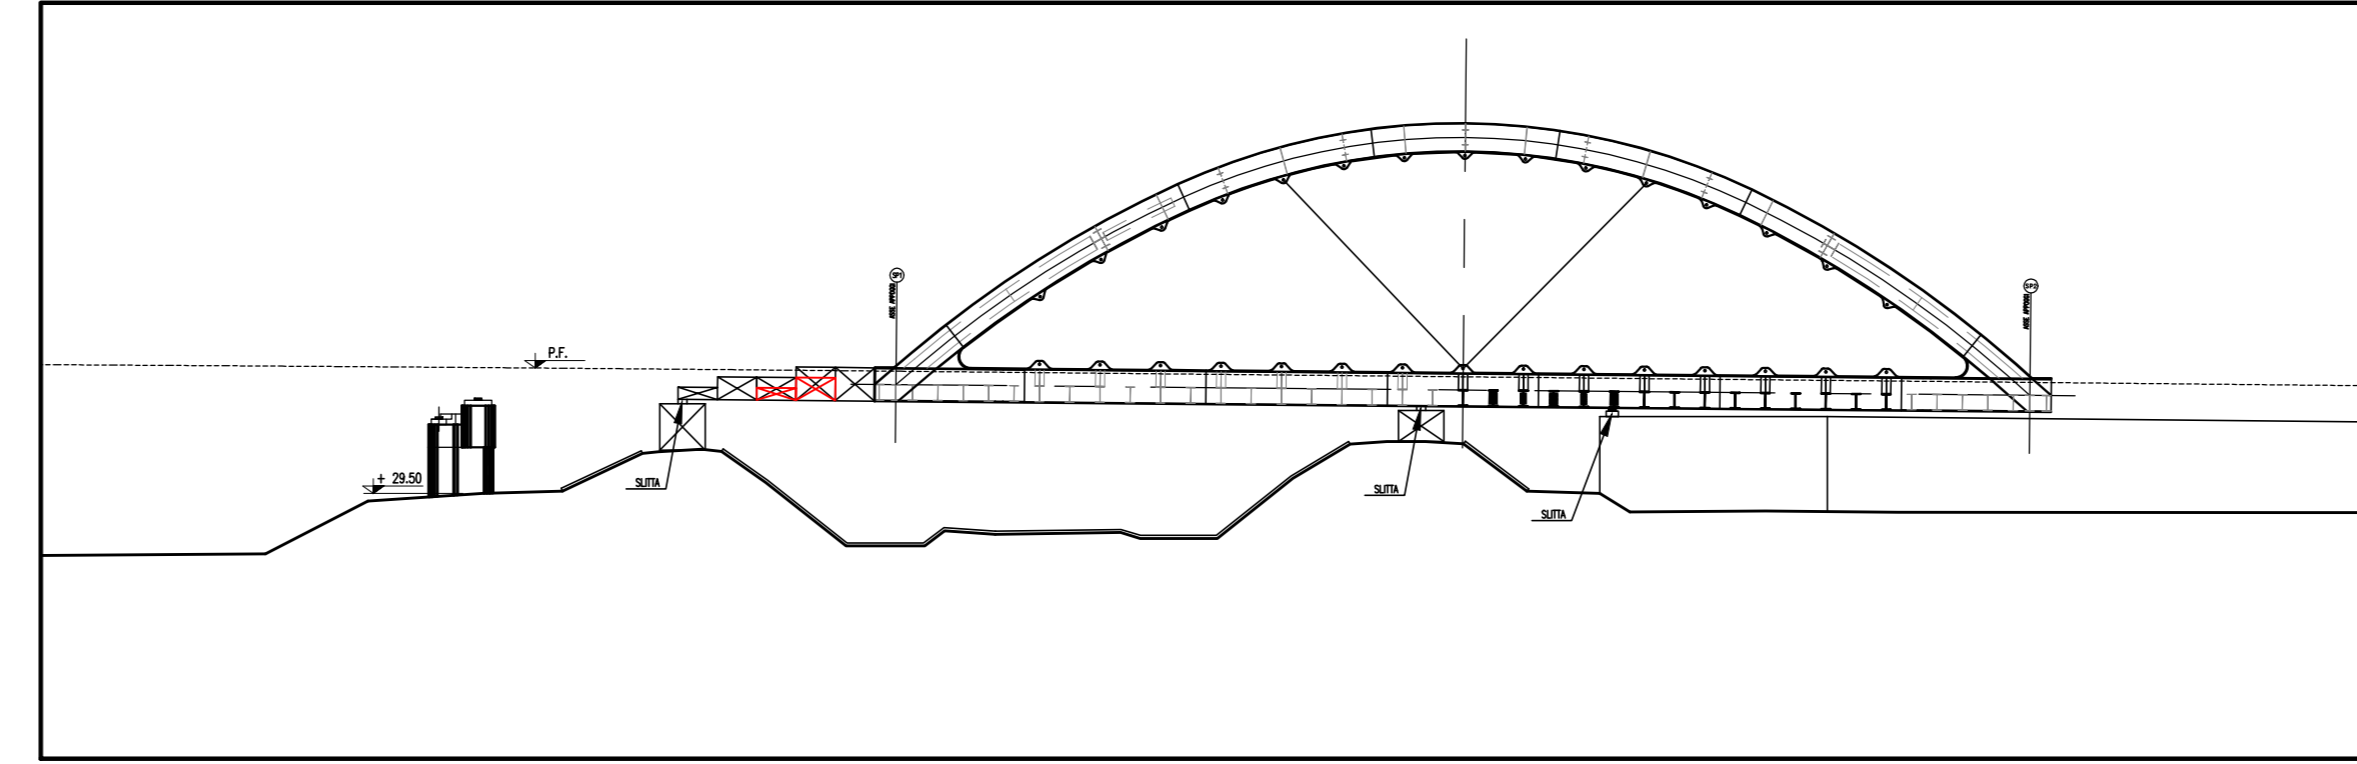


Planimetria - Scala 1:500

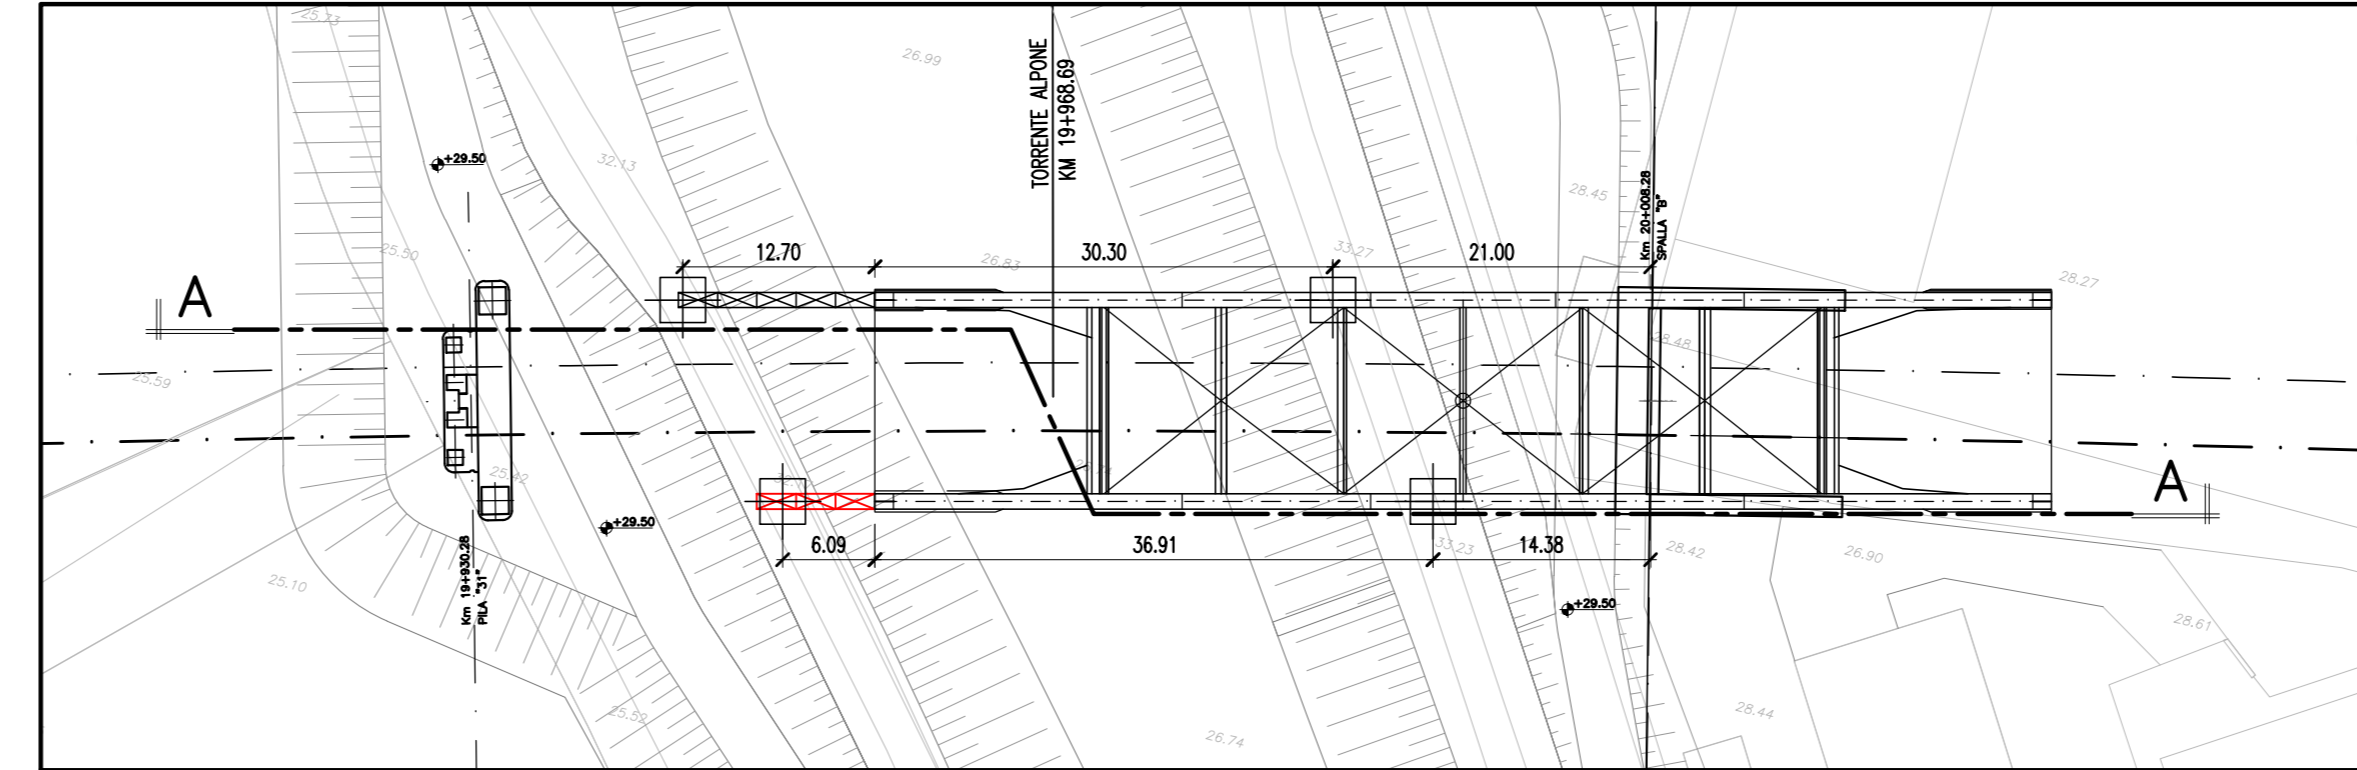


FASE 3

- 1 - Messa in opera dei 4 pendini lato appoggi
- 2 - Rimozione controventi

Sezione A-A - Scala 1:500

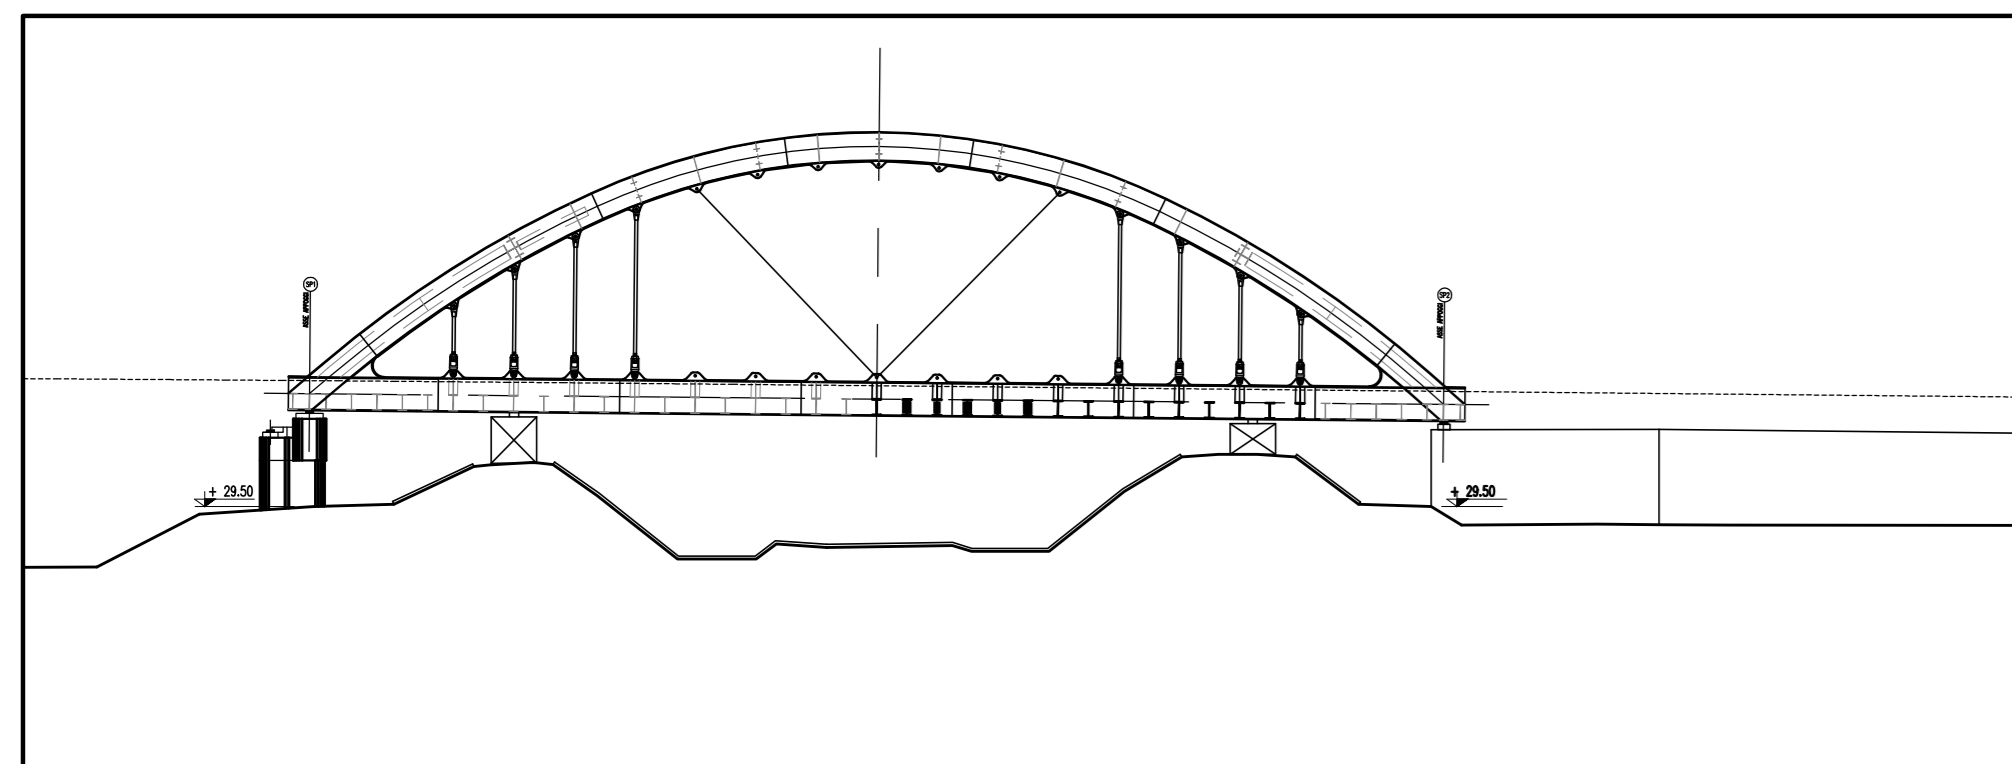


Sezione A-A - Scala 1:500

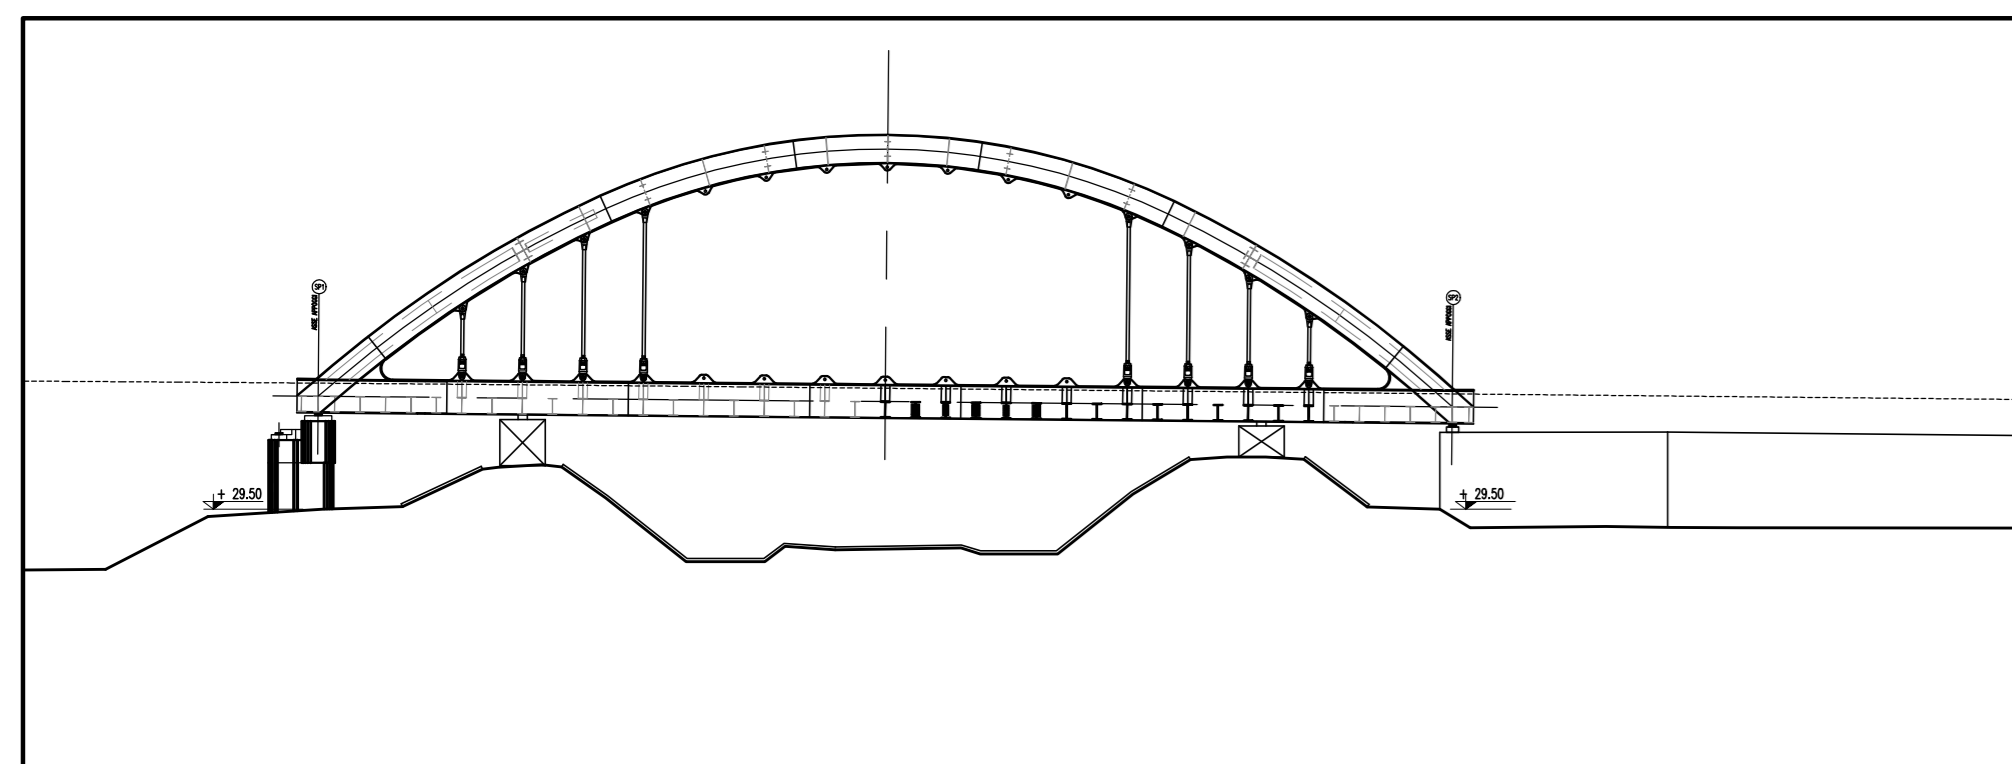


FASE 4

- 1 - Messa in opera dei pendini rimanenti
- 2 - Messa in tensione pendini per recupero deformata carichi permanenti
- 3 - Rimozione appoggi provvisori
- 4 - Messa in opera appoggi definitivi
- 5 - Getto paraghiaia e parte terminale muri di risvolto

Sezione A-A - Scala 1:500

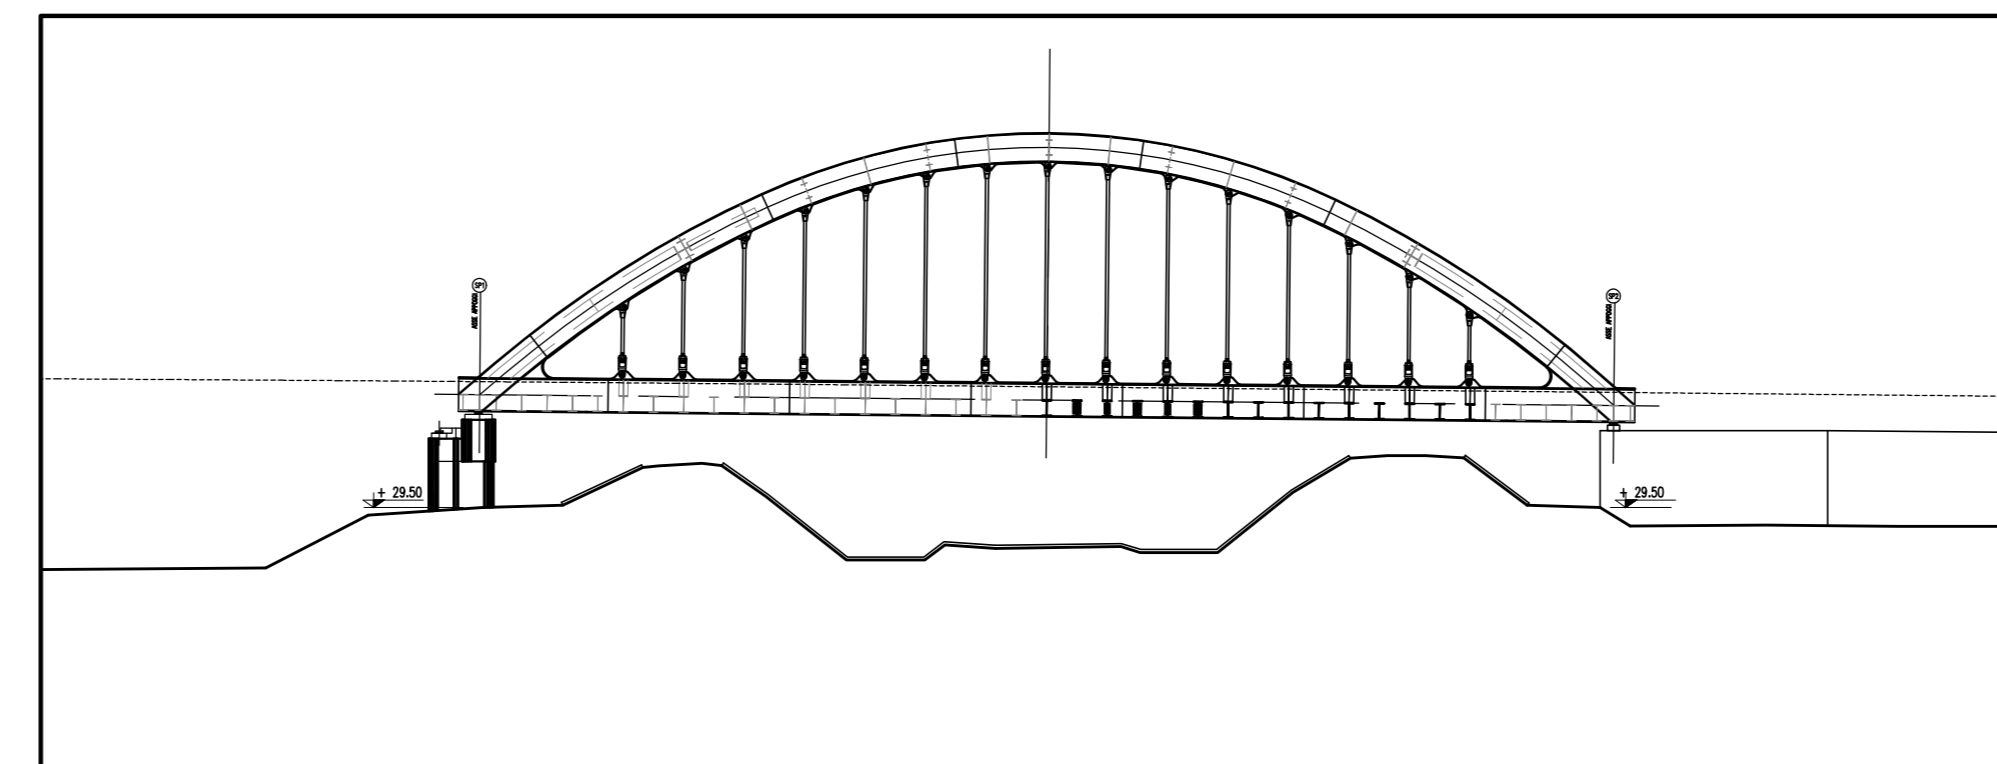

Planimetria - Scala 1:500

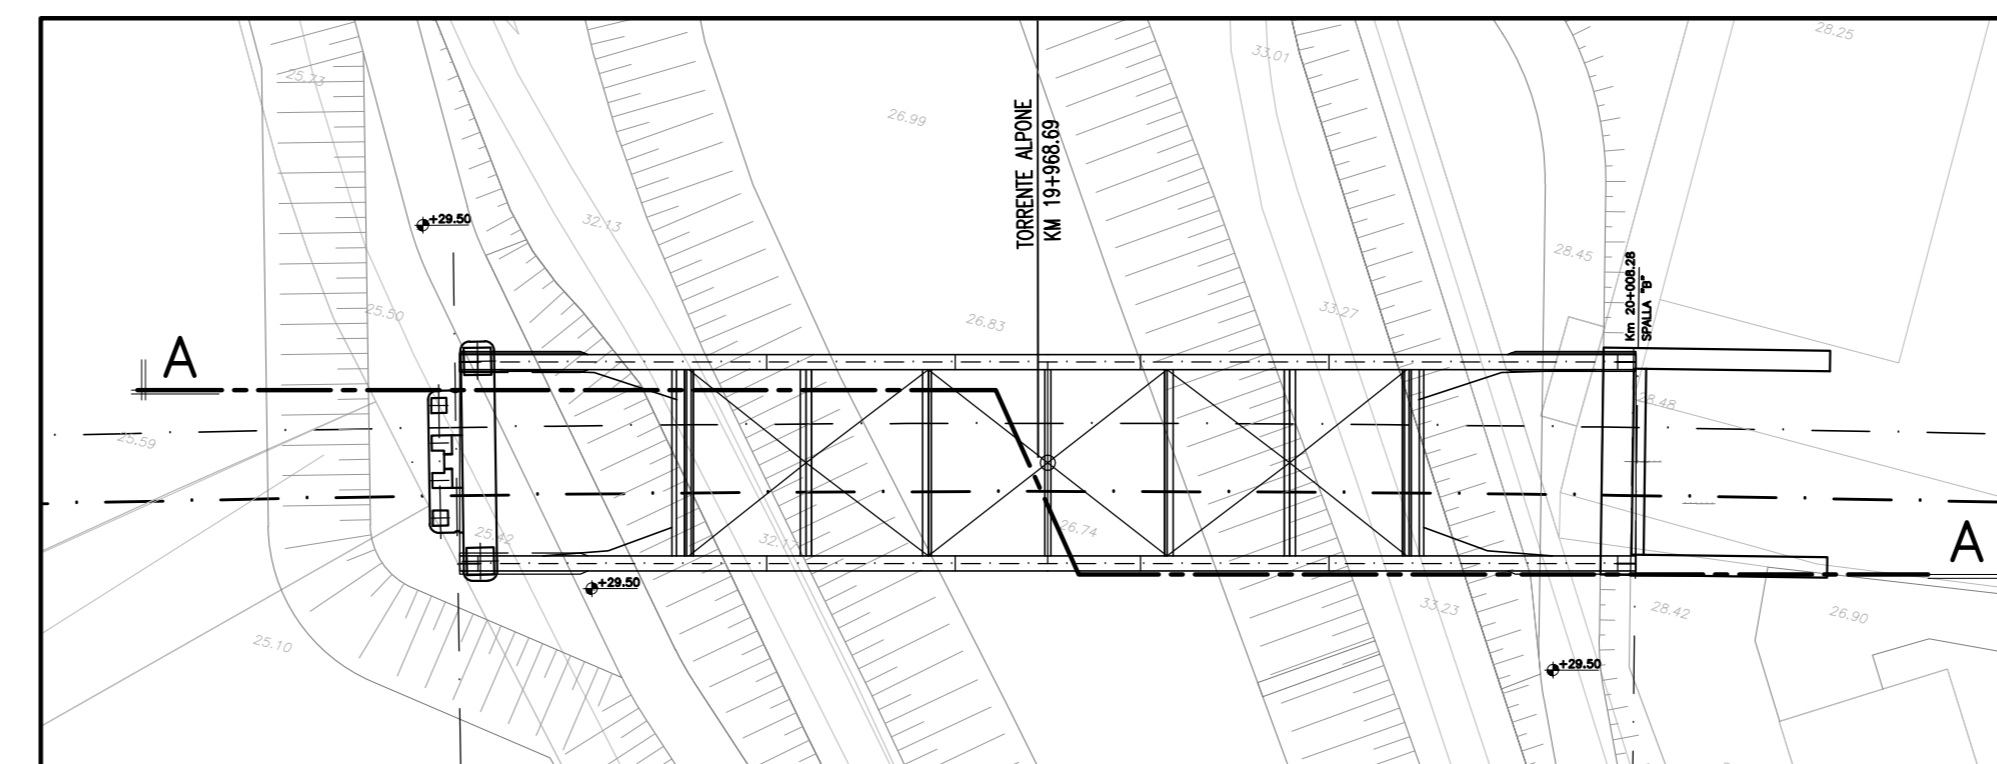

DISEGNI DI RIFERIMENTO	
DESCRIZIONE	CODICE
IMPALCATO DA 78 M: PIANTE, PROSPETTO E SEZIONI TRASVERSALI	IN000002PZV00070002

NOTE GENERALI
TUTTE LE MISURE SONO ESPRESSE IN METRI

CARATTERISTICHE DEI MATERIALI
- PER LE PRESCRIZIONI DEI MATERIALI VEDI TAV. IN000002TMD0000001

COMMITTENTE:  **RFI**  
RETE FERROVIARIA ITALIANA  
GRUPPO FERROVIE DELLO STATO ITALIANE

ALTA SORVEGLIANZA:  **ITALFERR**  
GRUPPO FERROVIE DELLO STATO ITALIANE

GENERAL CONTRACTOR:  **Crescezzio Irico+V Die**

**INFRASTRUTTURE FERROVIARIE STRATEGICHE DEFINITE DALLA LEGGE OBIETTIVO N. 443/01**

**PROGETTO DEFINITIVO**  
**LINEA AV/AC VERONA - PADOVA**  
**SUB TRATTA VERONA - VICENZA**  
**1° SUB LOTTO VERONA - MONTEBELLO VICENTINO**

DISEGNO  
OPERE D'ARTE: PONTI E VIADOTTI  
IMPALCATO STRUTTURA METALLICA - ARCO 78 M: FASI ESECUTIVE IMPALCATO DA 78 m A STRUTTURA METALLICA

GENERAL CONTRACTOR	ITALFERR S.p.A.	SCALA:
ATI bonifica	CONSORZIO IRICAV DUE I Dintorni	1:500

IL PROGETTISTA INTEGRATORE  
ATI bonifica  
Piazza Poeta Provenza  
37044 Montebelluna (TV)  
Tel. 0422/860001  
Fax 0422/860002  
E-mail: ati@ati-bonifica.it

Data: \_\_\_\_\_

COMMESSA	LOTTO	FASE	ENTE	TIPO DOC.	OPERADISCIPLINA	PROGR.	REV.
IN00	00	D	I2	DZ	V10007	002	B

VISTO ATI BONIFICA	
Critica	Data
Ing. F. P. Bocchetto	

Progettazione:	Redato	Data	Verificato	Data	Approvato	Data	Autorizzato
A	G. Bonifazi	16/04/15	G. Nizzi	16/04/15	F. Mononi	16/04/15	Dot. Ing. F. Mononi
B	G. Bonifazi	07/2015	G. Nizzi	07/2015	F. Mononi	07/2015	

Data: LUGLIO 2015

File: IN000002PZV0007002\_00A.DWG CUP: J41E9100000009 n. Elab.: 3320049F17