


FASI ESECUTIVE PILE 62 - 63

- 1 - Deviazione provvisoria strada provinciale n 20.
- 2 - Realizzazione recinzione e strada di cantiere.


- 3 - Demolizione tratto interferente SP20
- 4 - Realizzazione di pozzi di aggotamento Ø400.
- 5 - Infissione delle palancole PU28 L=11.00m
- 6 - Realizzazione pali di fondazione con tratto a vuoto

- 7 - Scavo fino a piano imposta fondazione.
- 8 - Realizzazione fondazioni ed elevazione pile.
- 9 - Rinterro fino a p.c.
- 10 - Ripristino S.P. 20 nella sede propria.


Planimetria - Scala 1:200

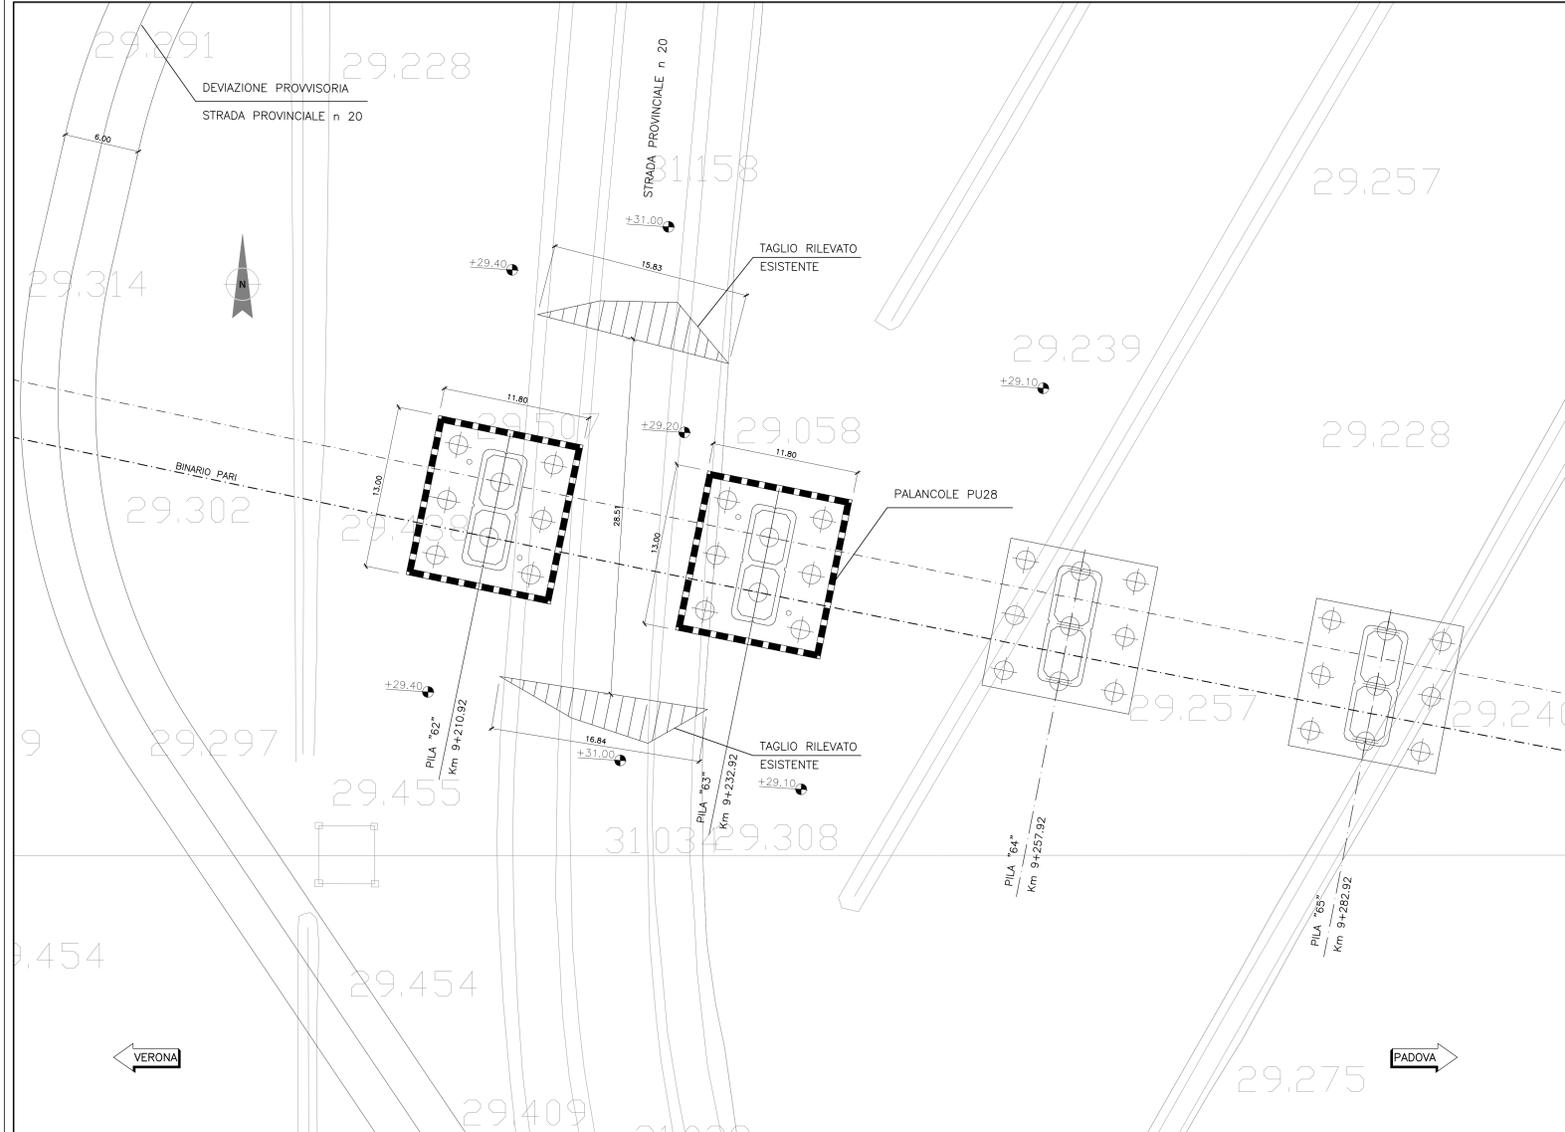


Planimetria DEVIATIONE sp 20 - Scala 1:500

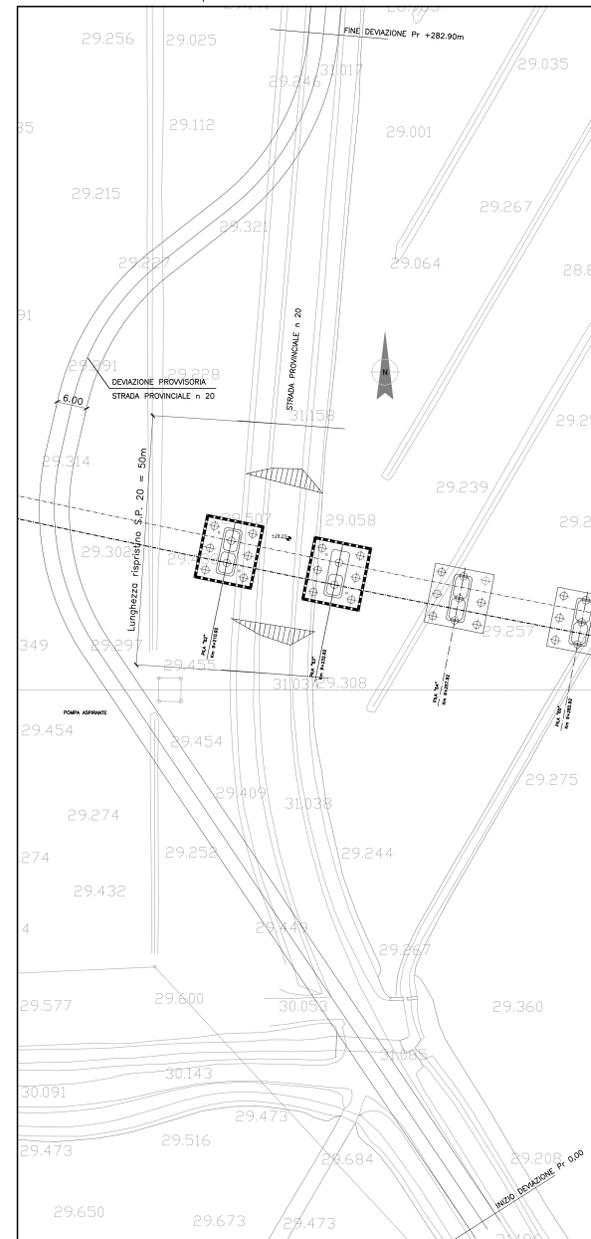

Particolare pacchetto stradale deviazione provvisoria SP 20 - Scala 1:20

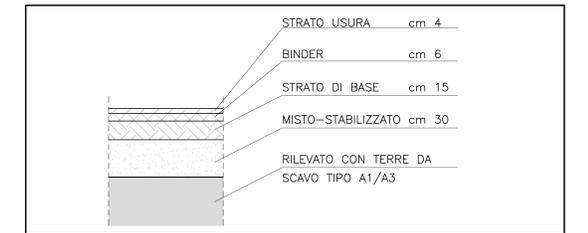

Sezione deviazione provvisoria strada provinciale n 20 - Scala 1:50

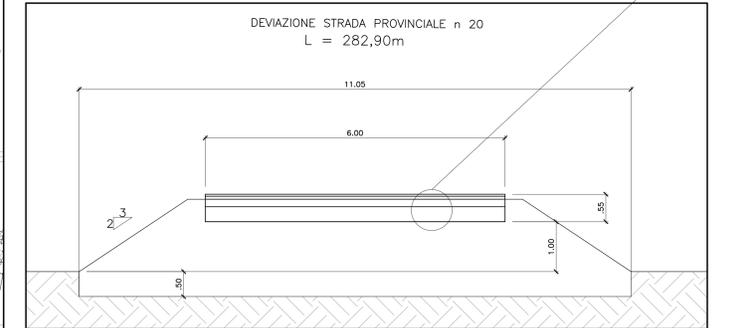

PIANTA CHIAVE



| DESCRIZIONE | | CODICE |
|--|--|--|
| PIANTA DELL'OPERA, PROSPETTO E SEZIONE TRASVERSALE | | IN000002PZV101A0001 IN000002PZV101A0002 IN000002PZV101B0001 IN000002PZV101B0002 IN000002PZV101C0001 IN000002PZV101C0002 |

NOTE GENERALI


| CARATTERISTICHE DEI MATERIALI | |
|--|--|
| - PER LE PRESCRIZIONI DEI MATERIALI VEDI TAV. IN000002TMD0000001 | |

TIPOLOGICO FASI ESECUTIVE PILE


Totale numero di pile = 90

- 1 - Realizzazione recinzione e strada di cantiere.
- 2 - Realizzazione di pozzi di aggotamento Ø400.
- 3 - Infissione delle palancole PU28
- 4 - Realizzazione pali di fondazione con tratto a vuoto variabile
- 5 - Scavo fino a piano imposta fondazione.
- 6 - Realizzazione fondazioni ed elevazione pile.
- 7 - Rinterro fino a p.c.


Schema tipo fasi esecutive - Sezione A-A
Pile Tipo 3 e pile n. 62, 63 e 92 - Scala 1:200

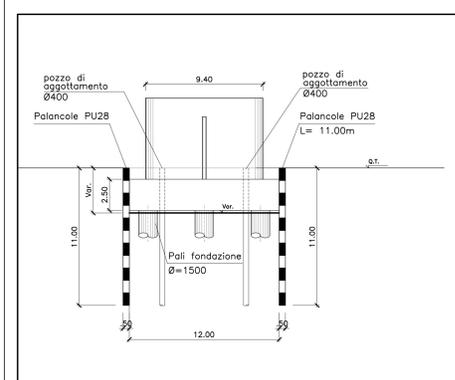


Schema tipo fasi esecutive - Sezione A-A
Pile Tipo 1 e Tipo 2 - Scala 1:200

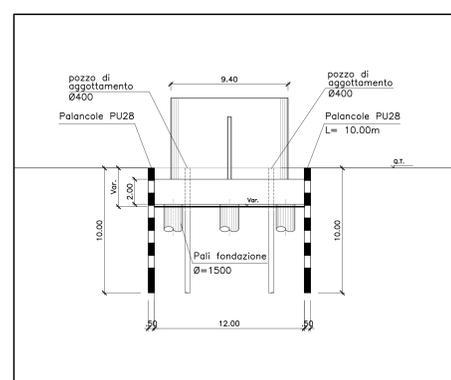


Planimetrie - Scala 1:200

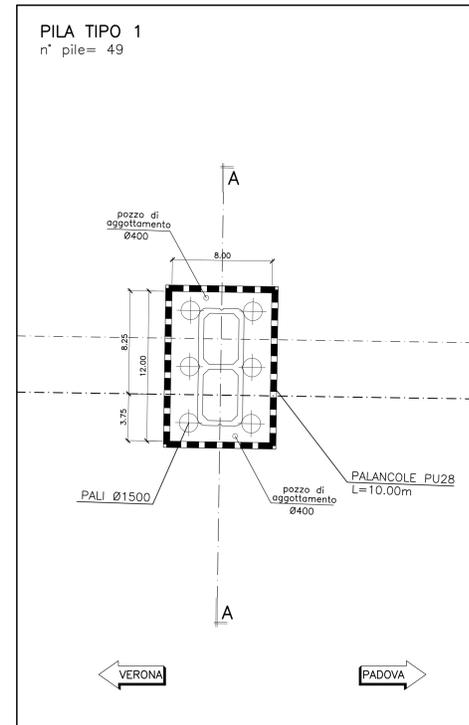

PILA TIPO 2, PILE n. 62, 63 e 92
n° pile = 32

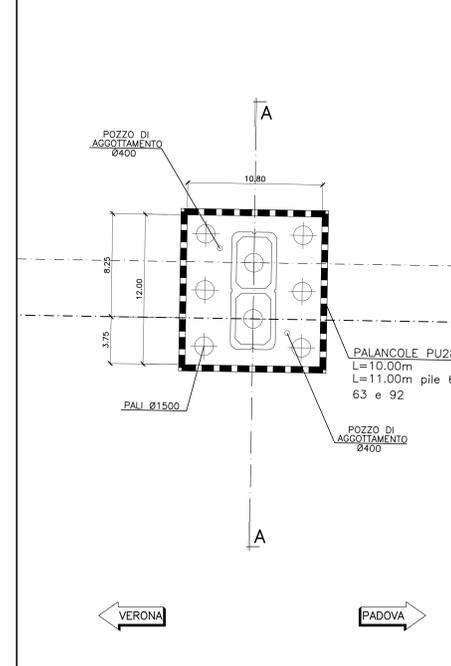

PILA TIPO 3
n° pile = 9

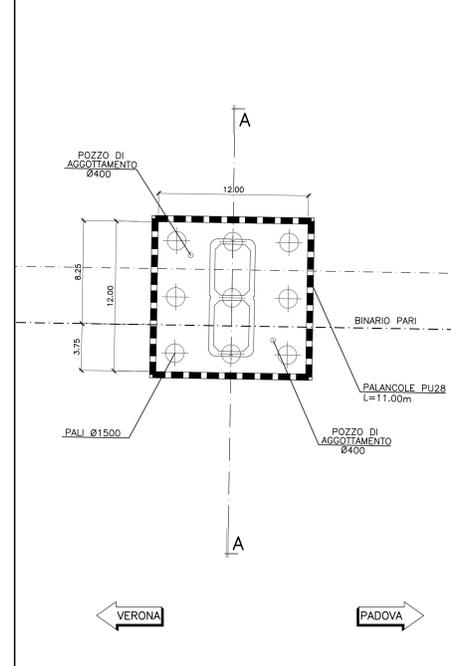

COMMITTENTE: **RFI** RETE FERROVIARIA ITALIANA GRUPPO FERROVIE DELLO STATO ITALIANE

ALTA SORVEGLIANZA: **ITALFERR** GRUPPO FERROVIE DELLO STATO ITALIANE

GENERAL CONTRACTOR: **Censurco Irico-HV Dae**

INFRASTRUTTURE FERROVIARIE STRATEGICHE DEFINITE DALLA LEGGE OBIETTIVO N. 443/01

PROGETTO DEFINITIVO
LINEA AV/AC VERONA - PADOVA
SUB TRATTA VERONA - VICENZA
1° SUB LOTTO VERONA - MONTEBELLO VICENTINO

DISSEGNO: OPERE D'ARTE: PONTI E VIADOTTI
VIADOTTO FIBBIO: FASI ESECUTIVE, SCAVI E OPERE PROVVISORIALI - PARTE 1

| GENERAL CONTRACTOR | | ITALFERR S.p.A. | |
|---------------------|-----------------------|-----------------|--|
| ATI bonifica | CONSORZIO IIRICAV DUE | | |

SCALA: VARIE

| COMMESSA | LOTTO | FASE | ENTE | TIPO DOC. | OPERAZIONE | DISCIPLINA | PROGR. | REV. |
|----------|-------|------|------|-----------|------------|------------|--------|------|
| I | N0 | 00 | D | I2 | DZ | V | I0 | 10 |
| B | | | | | | | 0 | 2 |

ATI bonifica

| Rev. | Descrizione | Redatto | Data | Verificato | Data | Approvato | Data | Autore |
|------|--------------------------------|--------------|---------|------------|---------|-----------|---------|---------------------|
| A | EMISIONE DEFINITIVA | GL Nizzi | 05/2015 | GL Nizzi | 05/2015 | F. Mononi | 05/2015 | Doc. Ing. F. Mononi |
| B | REVISIONE ISTRUTTORIA ITALFERR | Ing. Mancini | 07/2015 | GL Nizzi | 07/2015 | F. Mononi | 07/2015 | |

File: IN000002PZV1010002B_02A.DWG CUP: J41E91000000009 n. Elab.: 3320049F17