
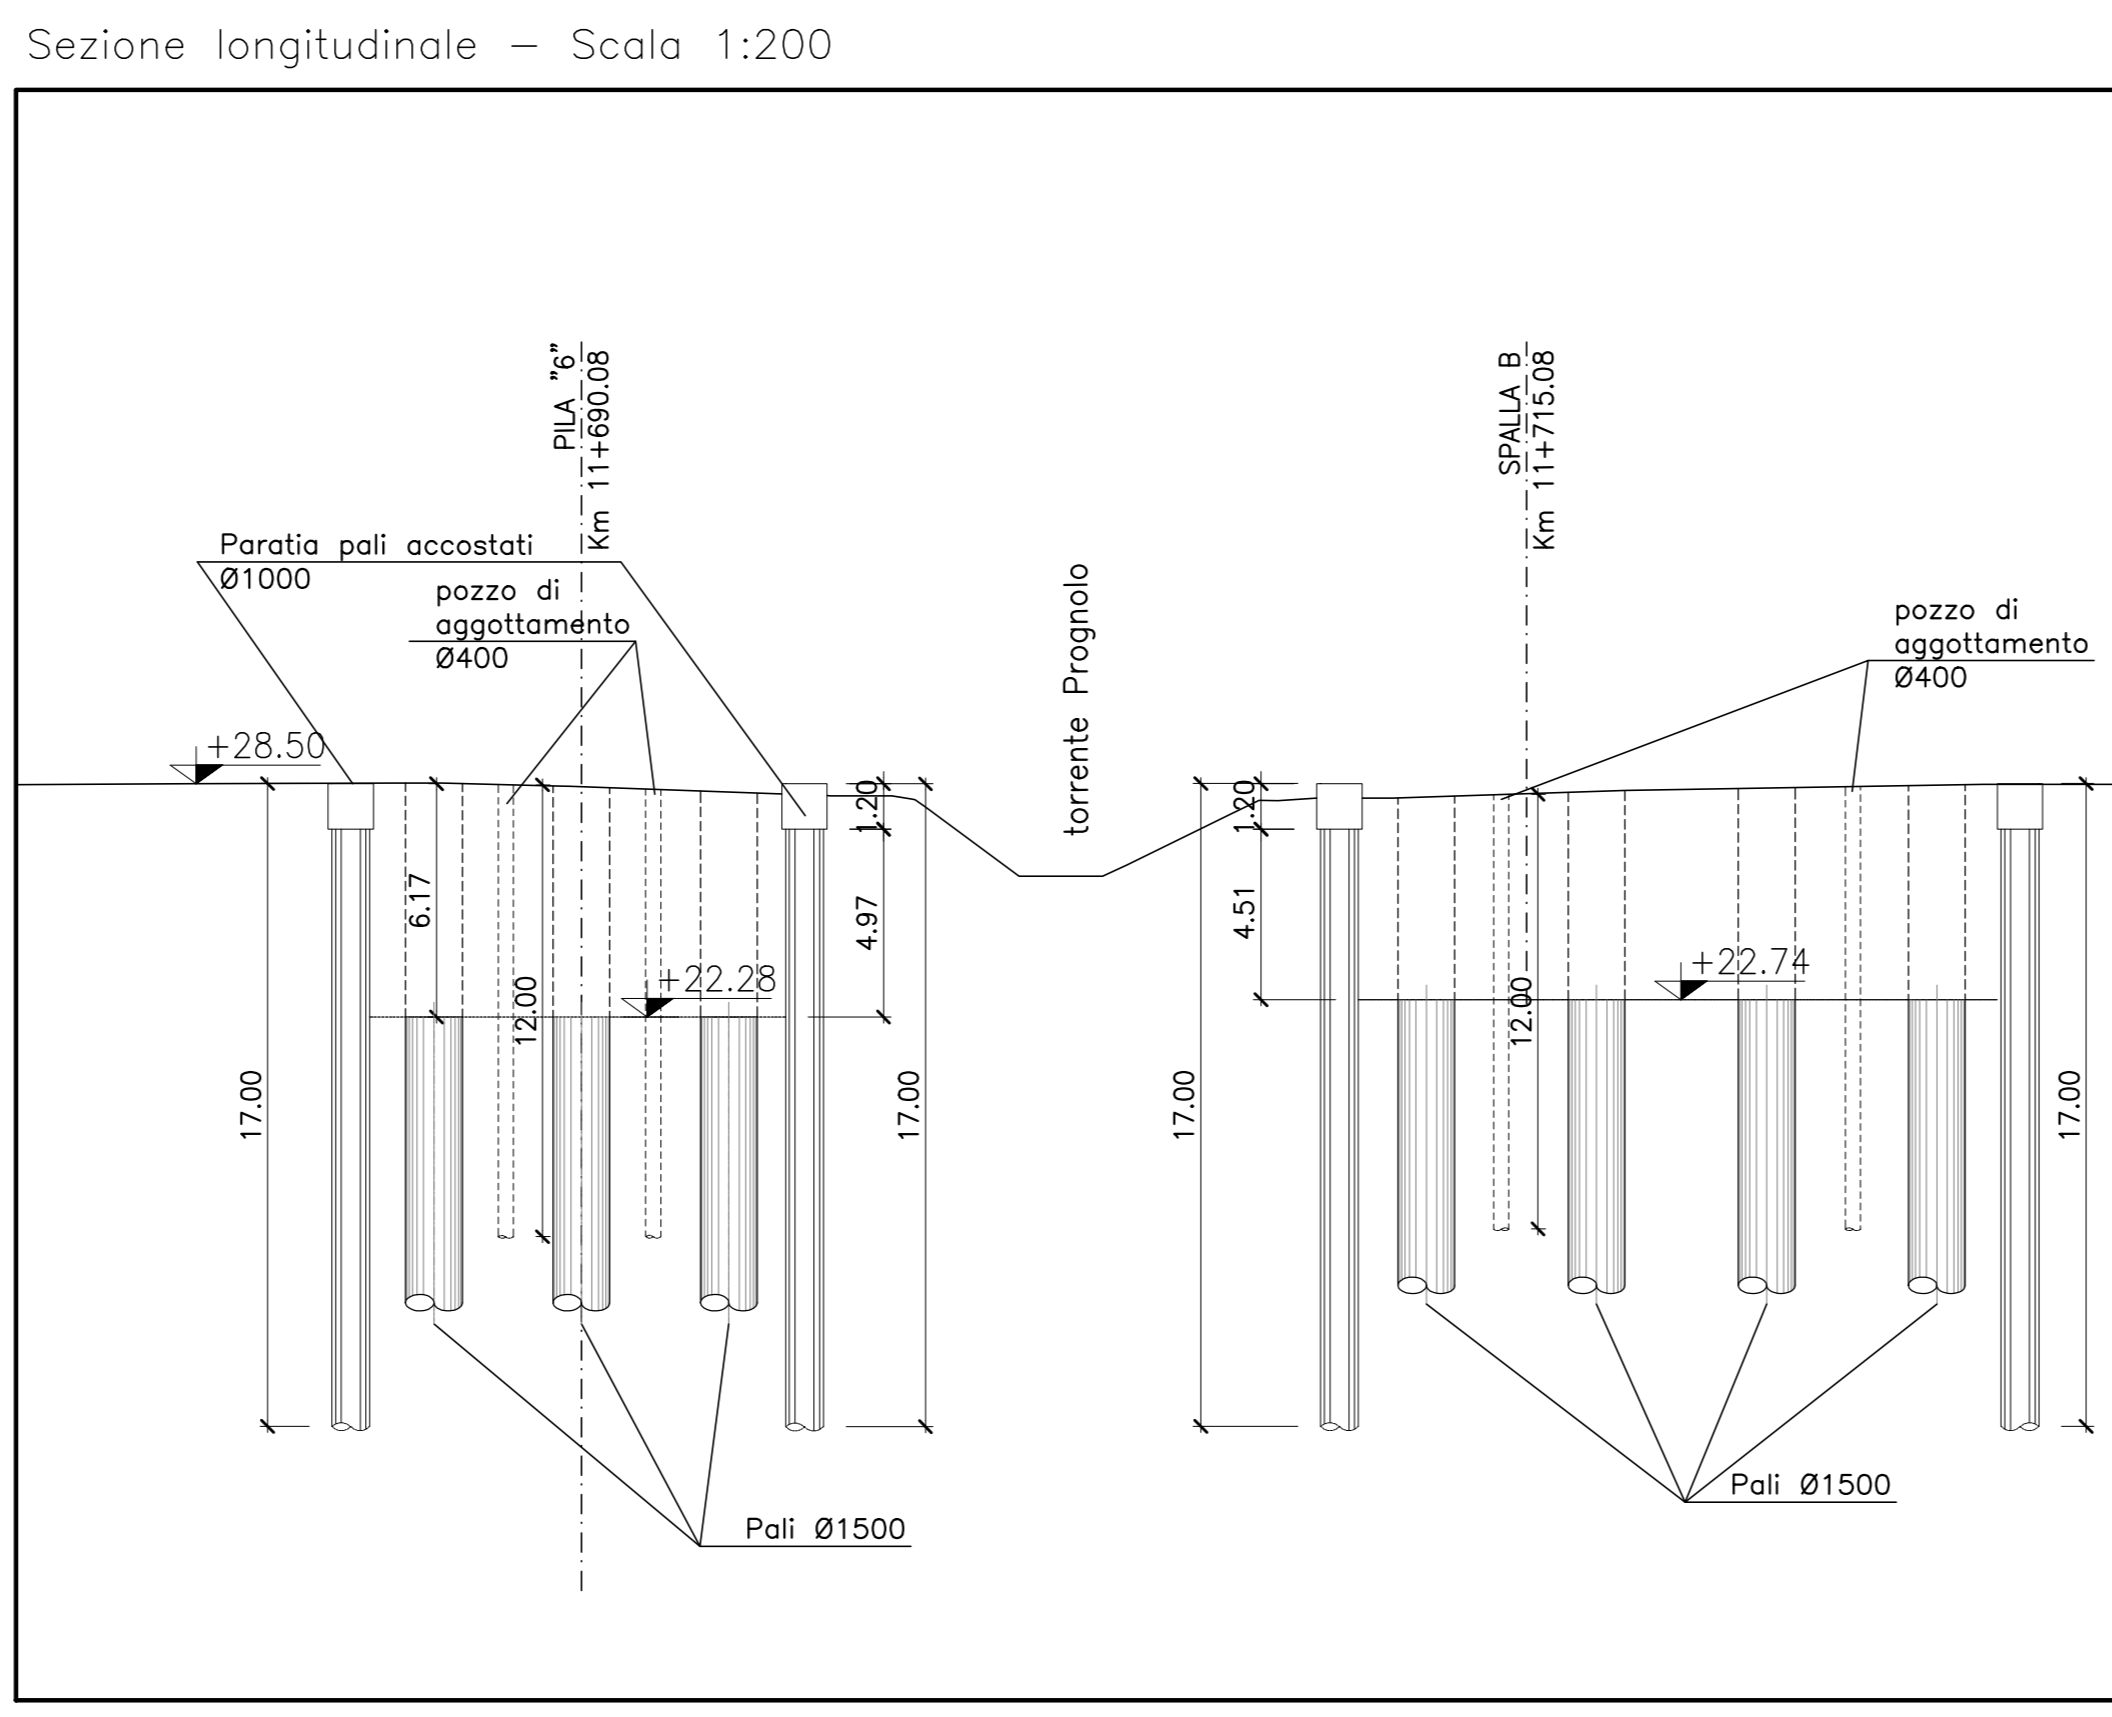




FASI ESECUTIVE PILA 6 – SPALLA B

- 1 – Realizzazione pozzo di aggotamento Ø400.
- 2 – Realizzazione pali Ø1000 e cordolo paratia in continuo (1,2x1,2m).
- 3 – Realizzazione pali fondazione Ø1500.
- 4 – Scavo fino a piano imposta fondazione.

INCIDENZA ACCIAIO PARATIA PILA 6 – SPALLA B:	
CORDOLO	140kg/m ²
PALI	140kg/m ²



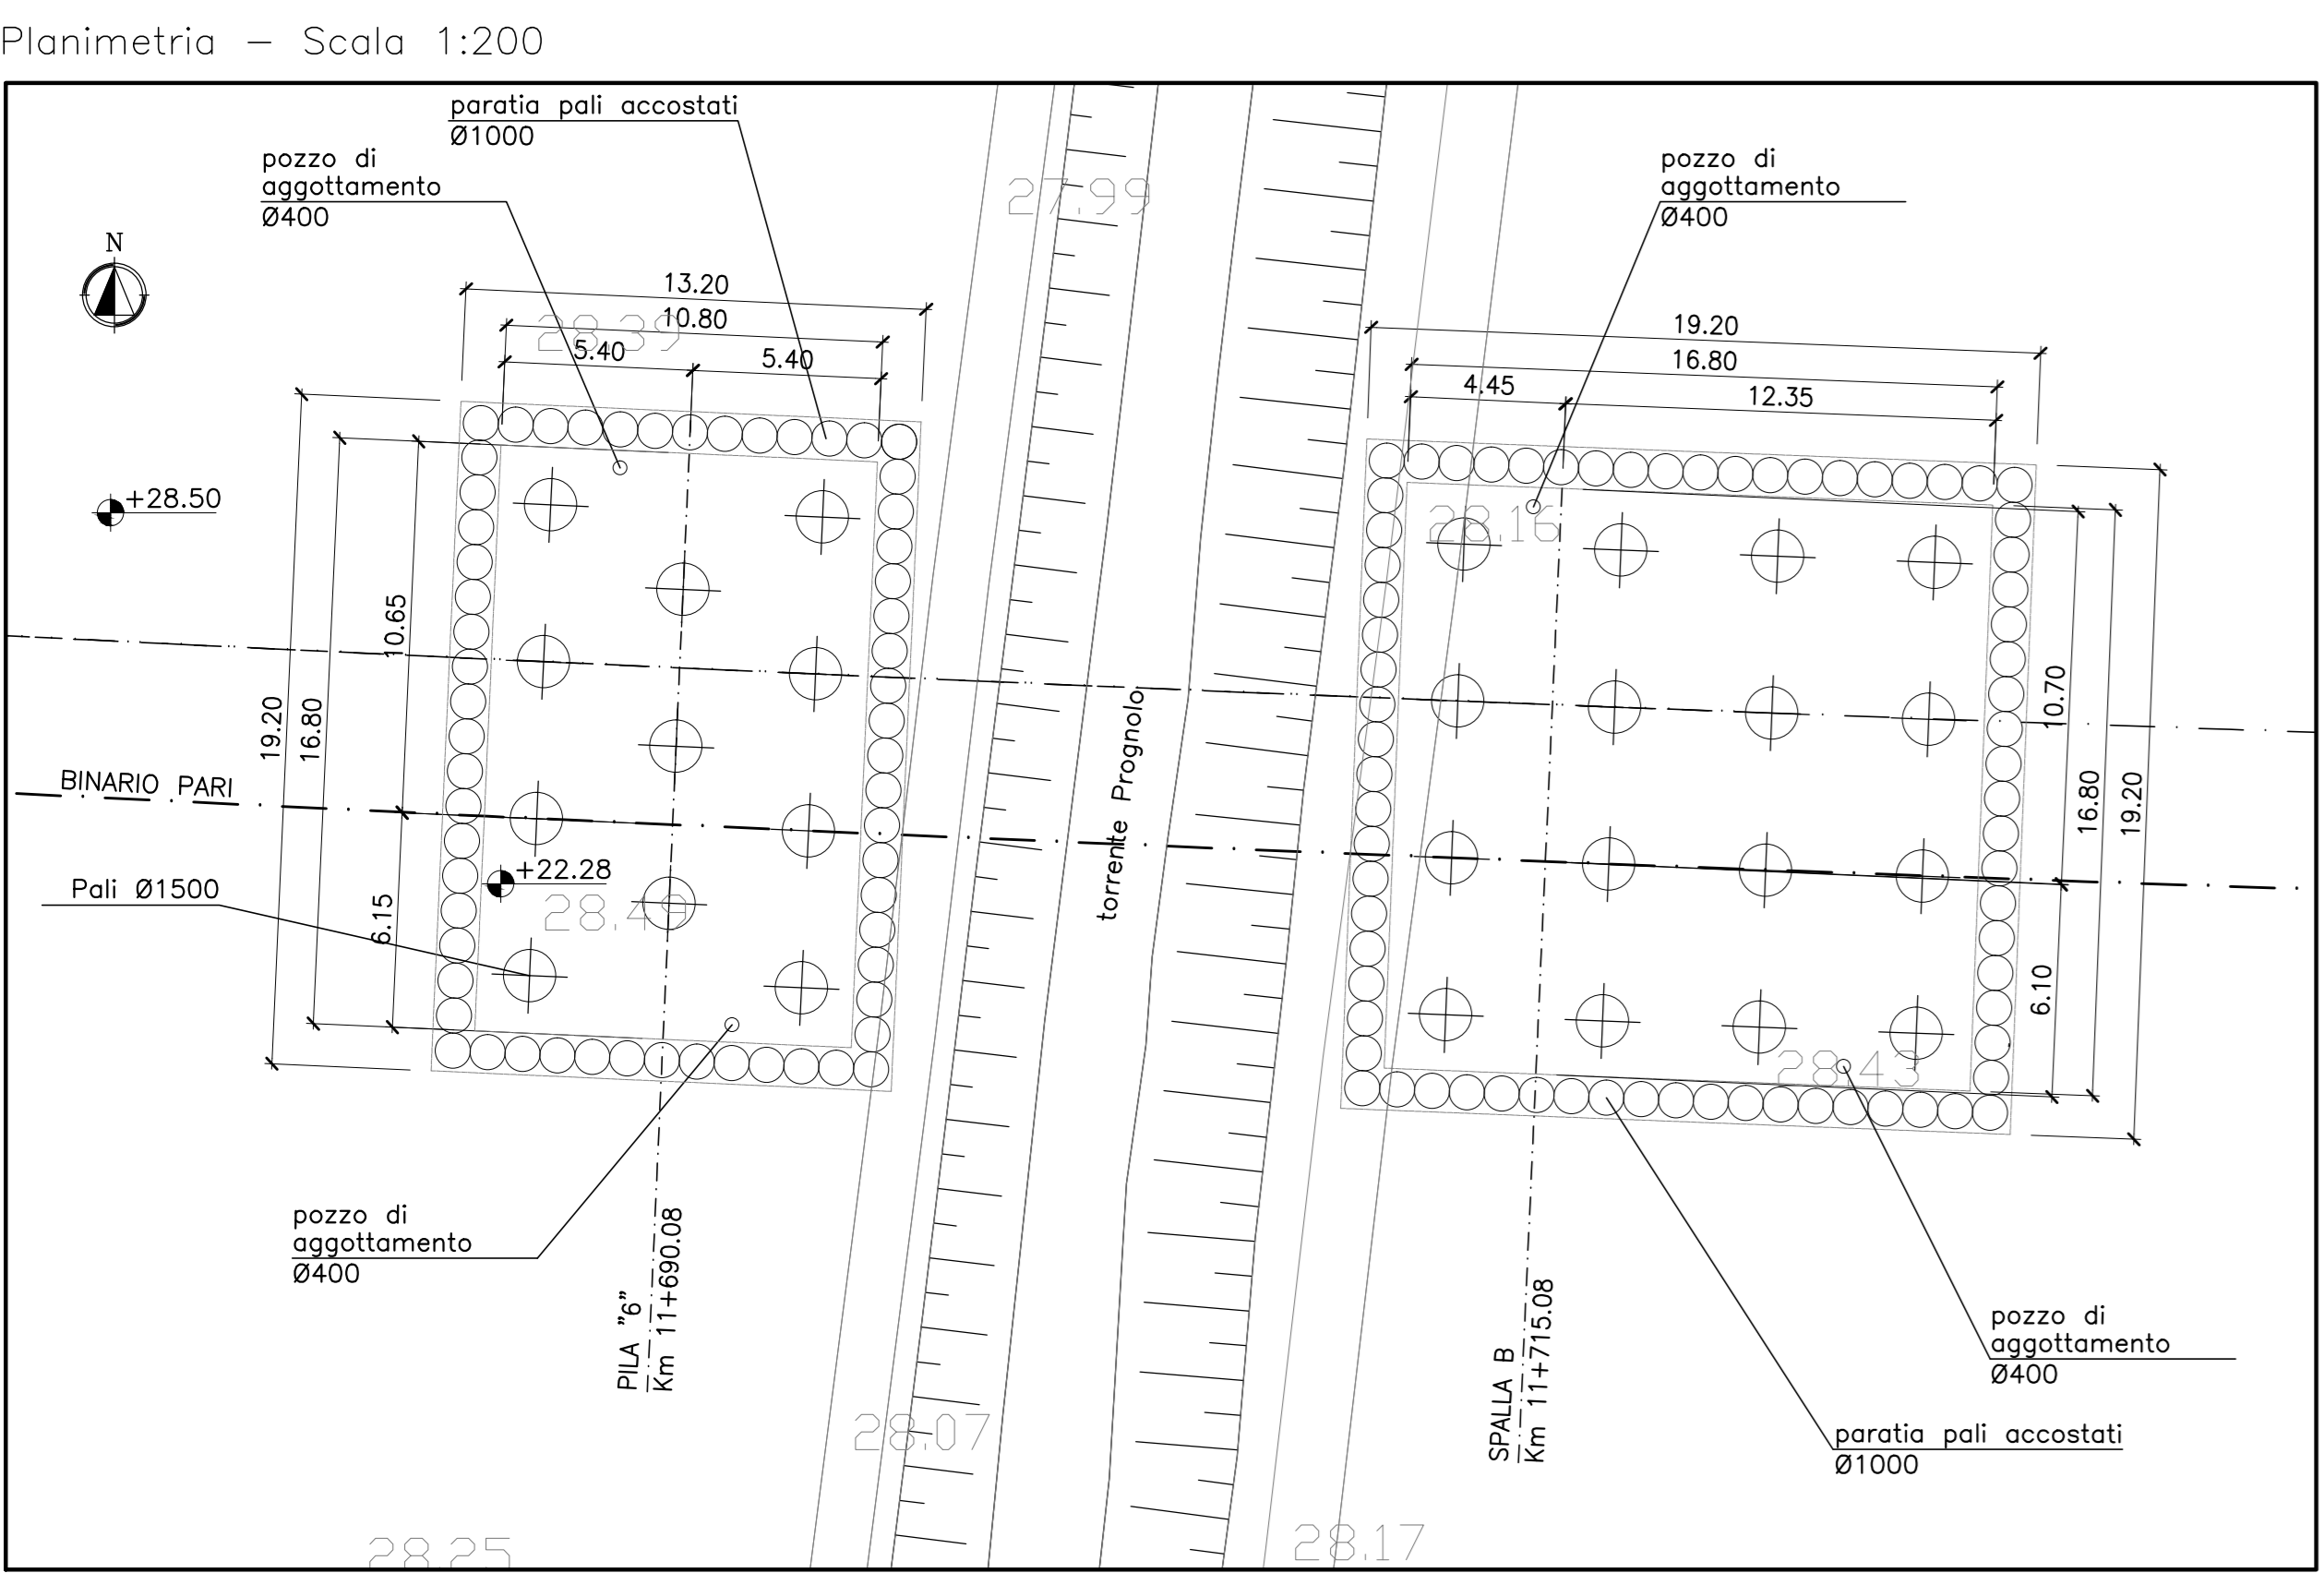


- 5 – Scapitozzatura pali fondazione, getto magrone e realizzazione fondazione ed elevazione spalla.
- 6 – Rinterro fino a p.c.

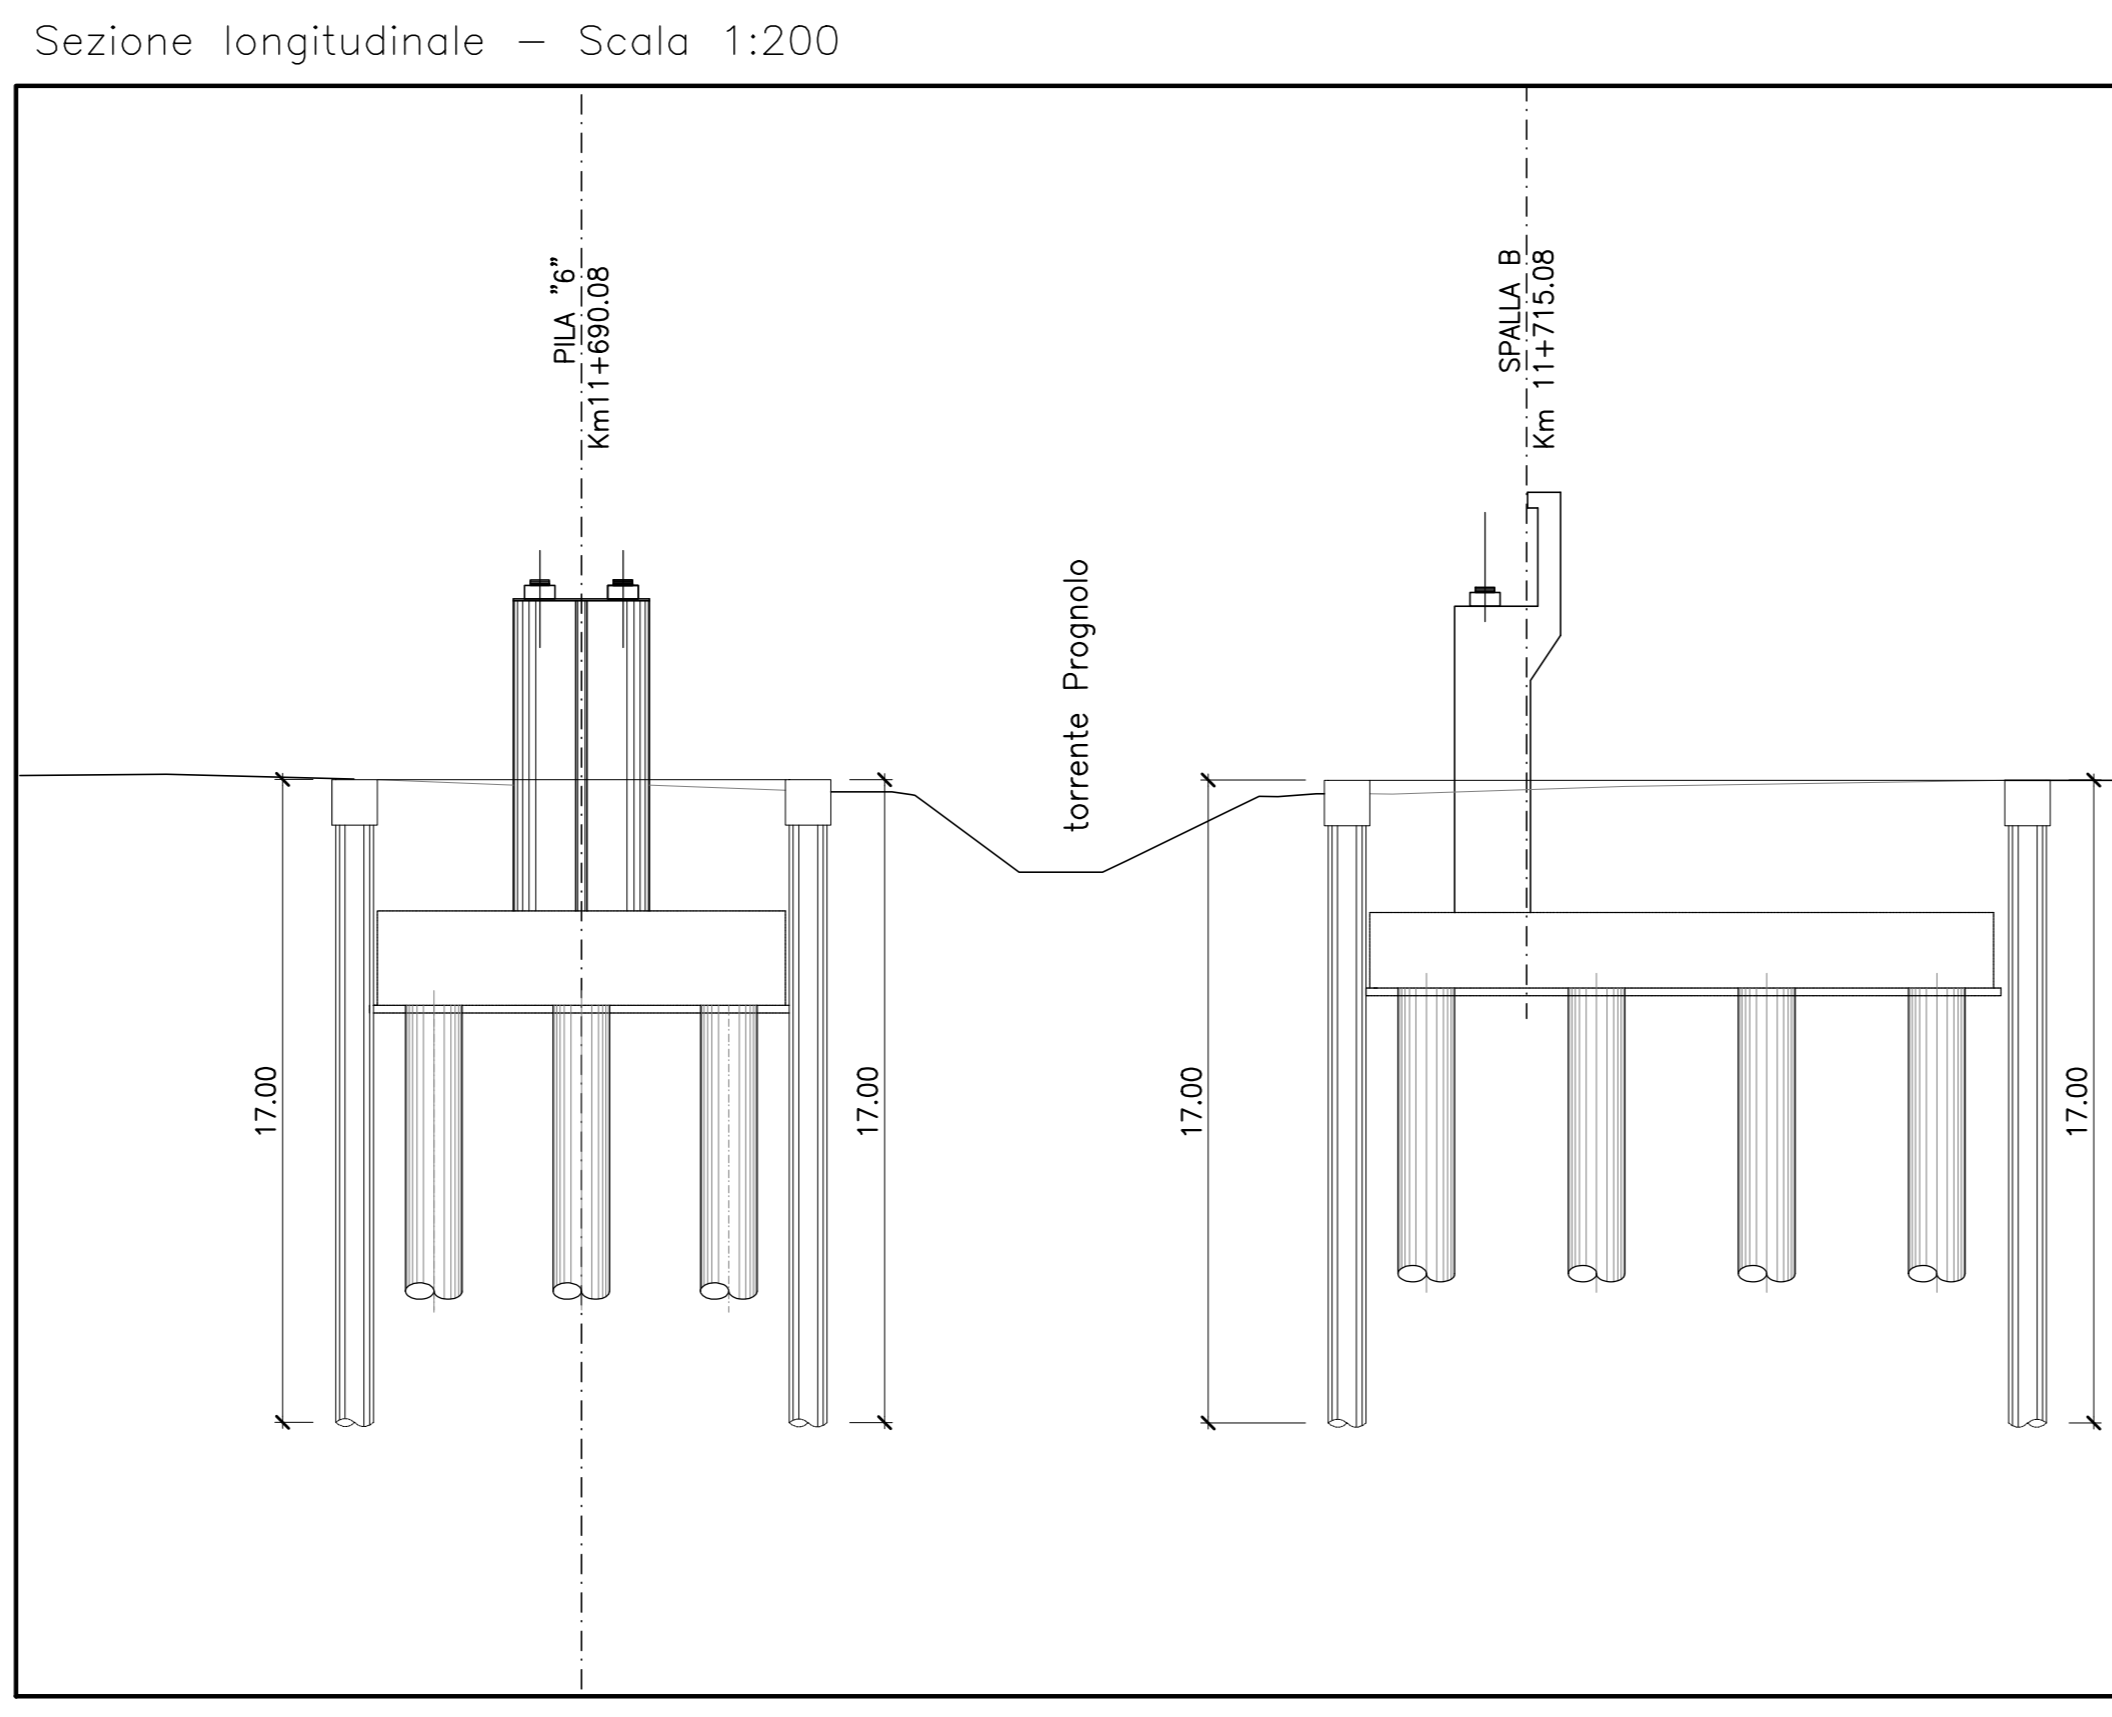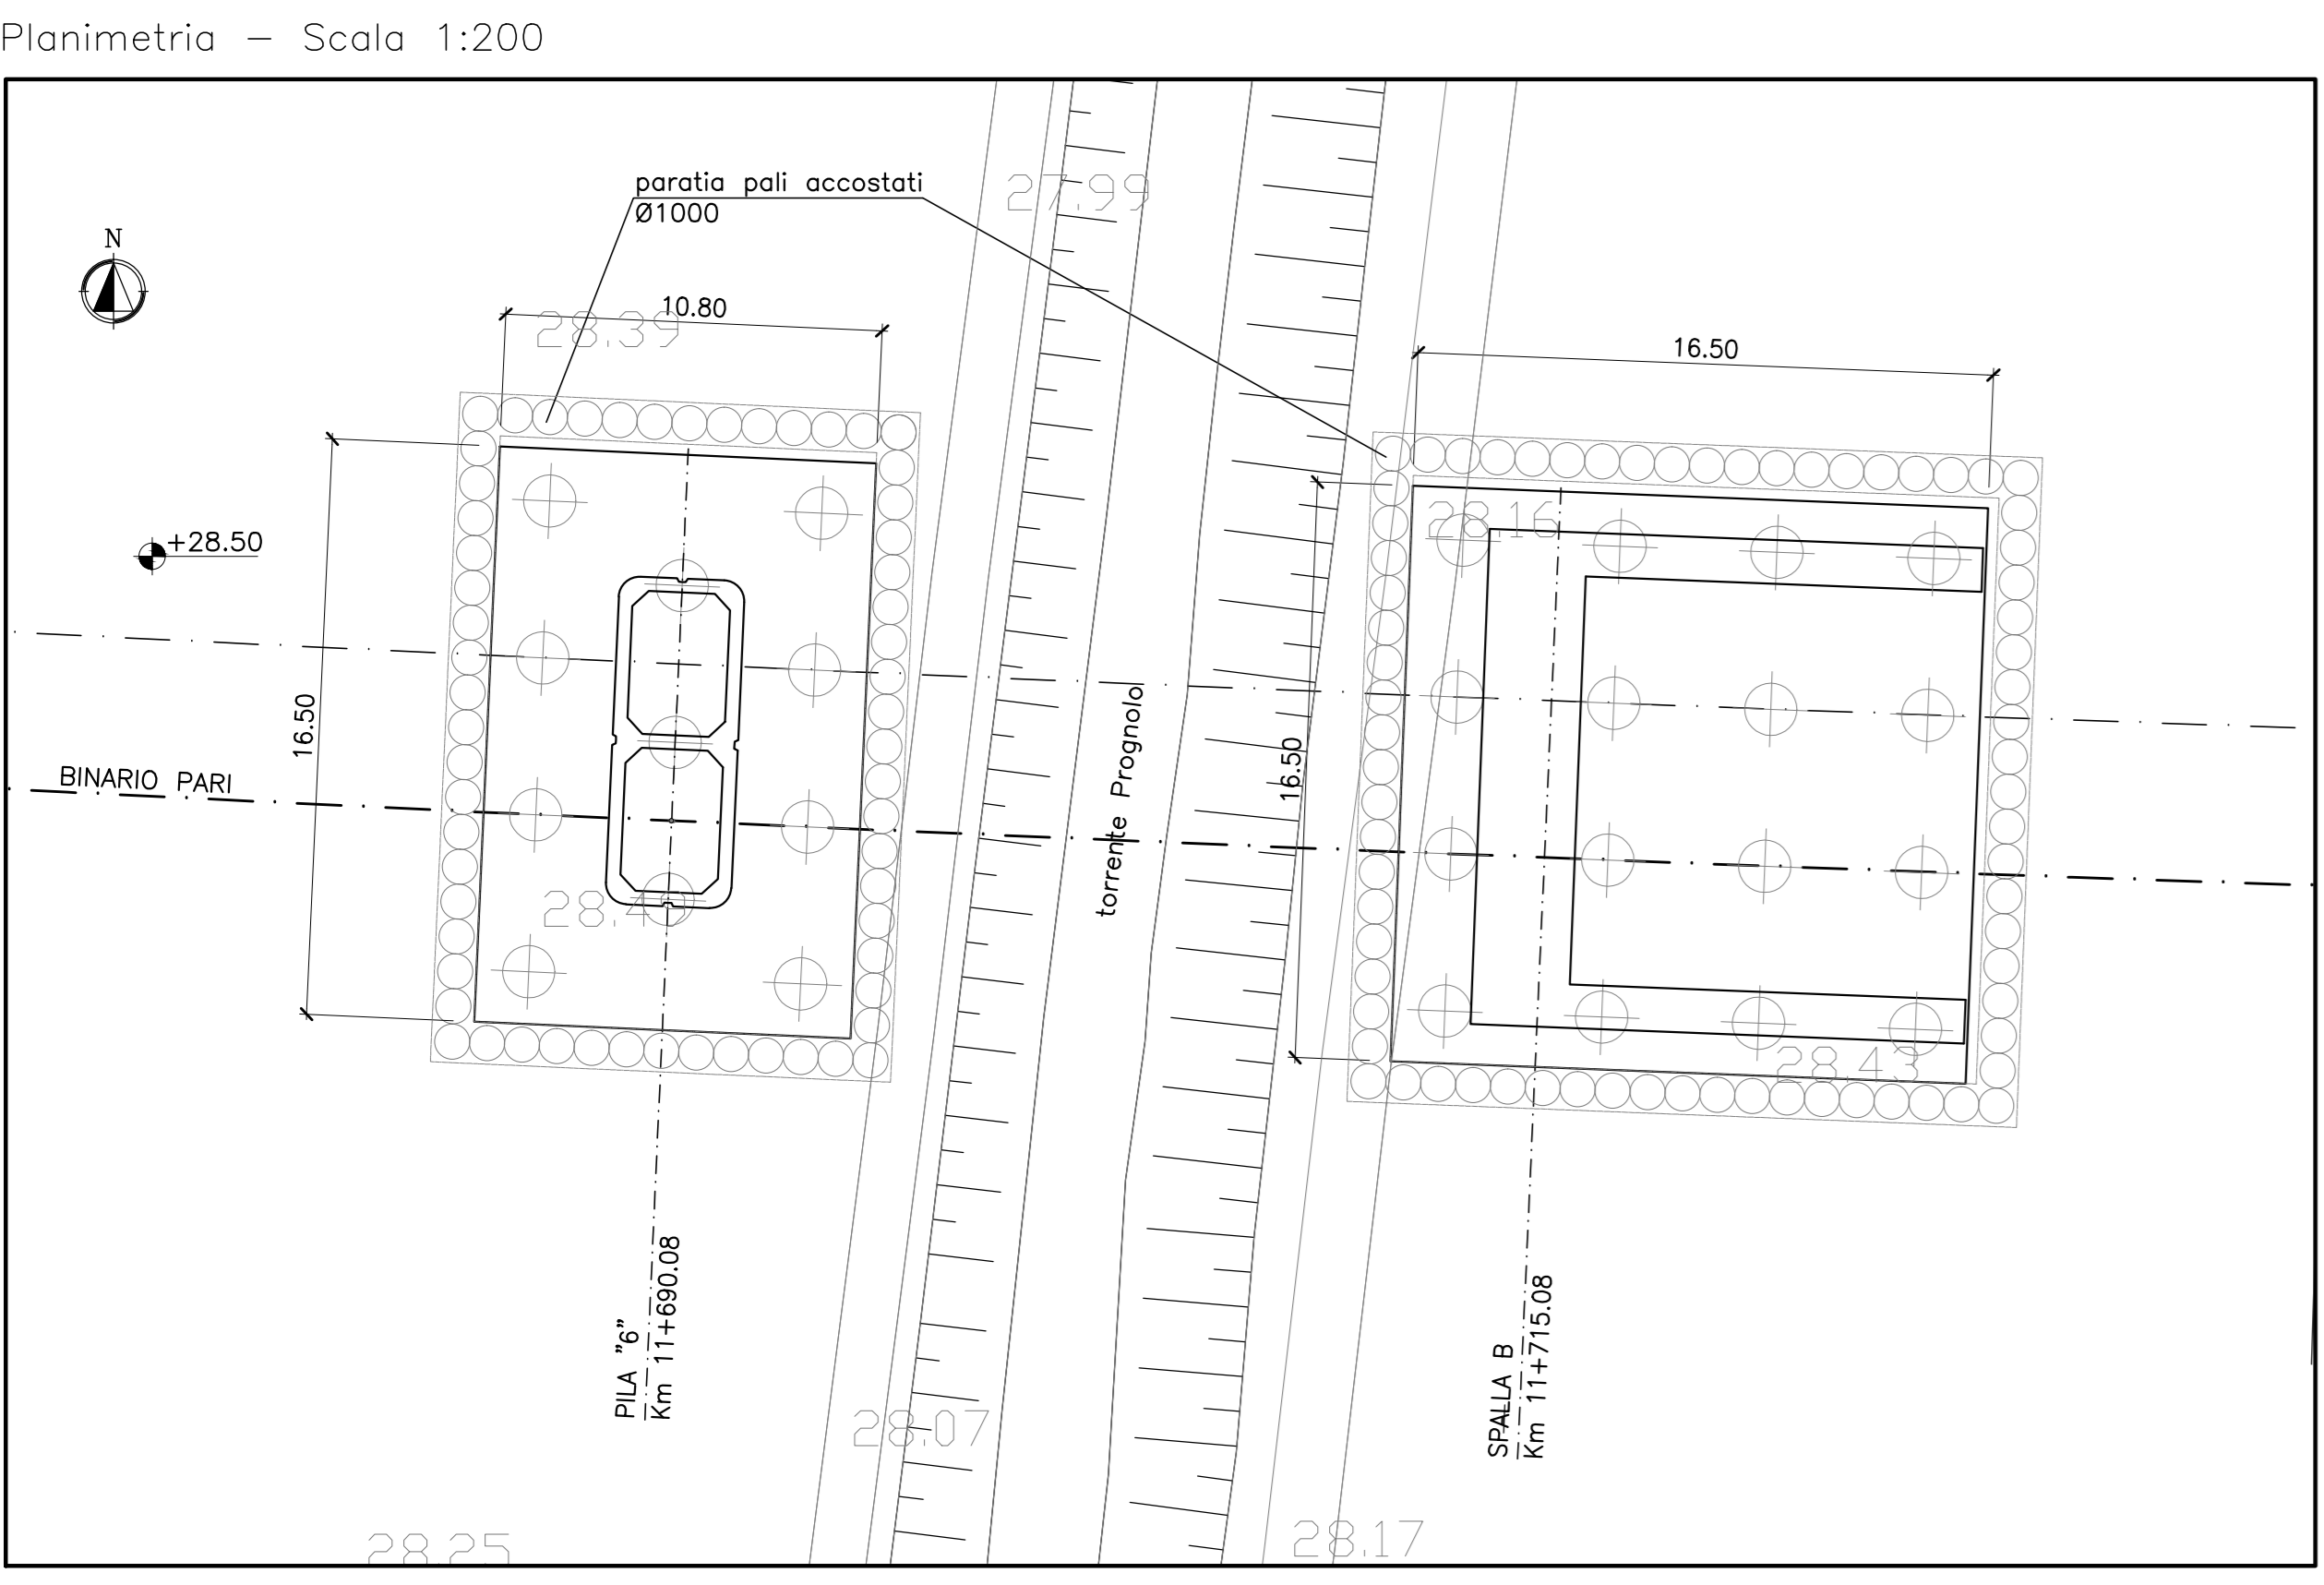

FASI ESECUTIVE PILE 2 – 5

- 1 – Realizzazione recinzione e strada di cantiere.
- 2 – Realizzazione di pozzi di aggotamento Ø400.
- 3 – Infissione delle palancole PU28
- 4 – Scavo fino a piano imposta fondazione.
- 5 – Realizzazione pali, fondazioni ed elevazione pile.
- 6 – Rinterro fino a p.c.

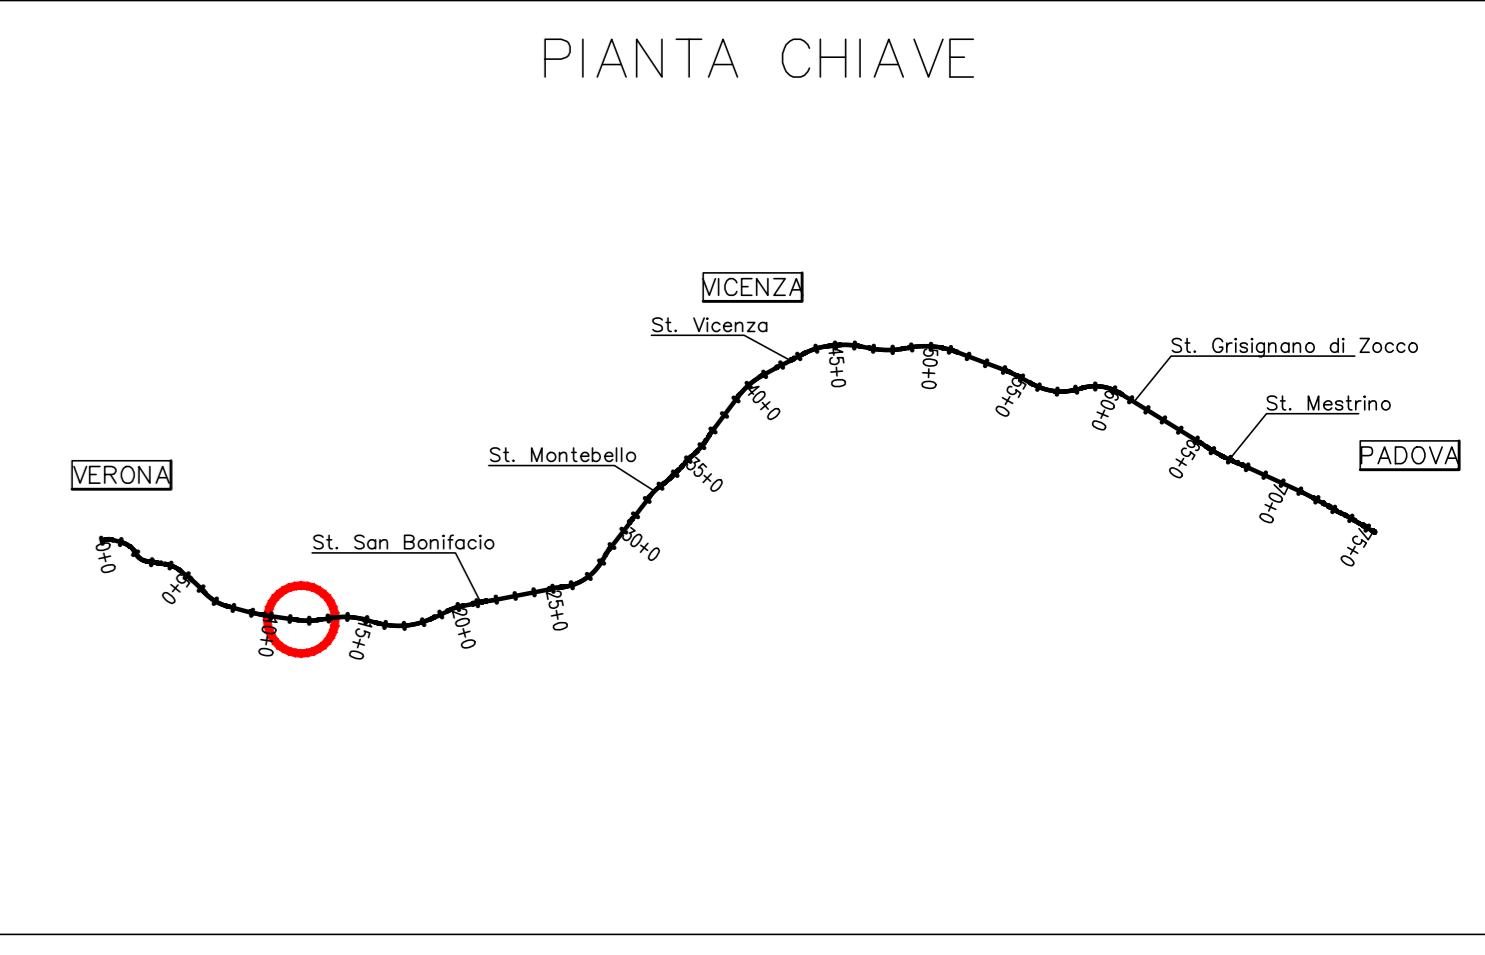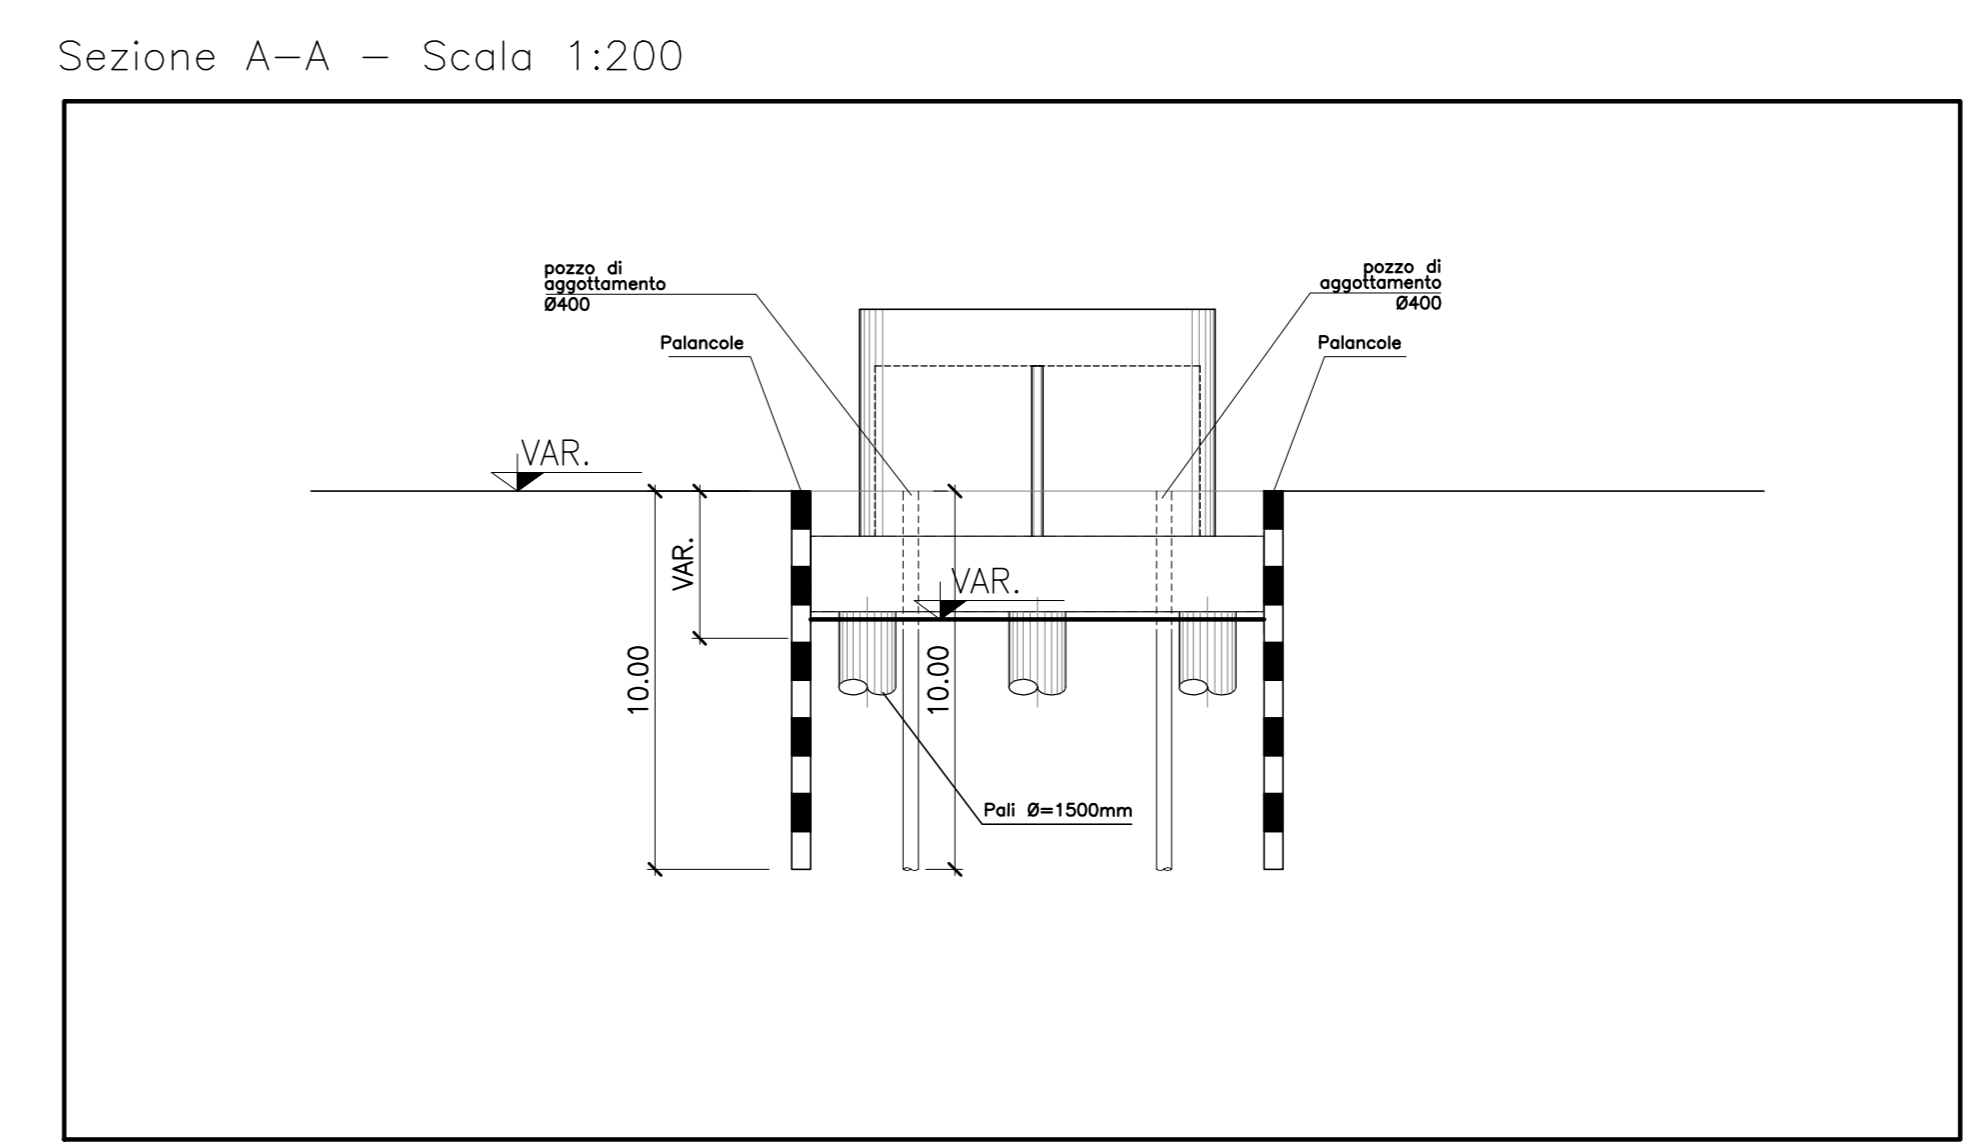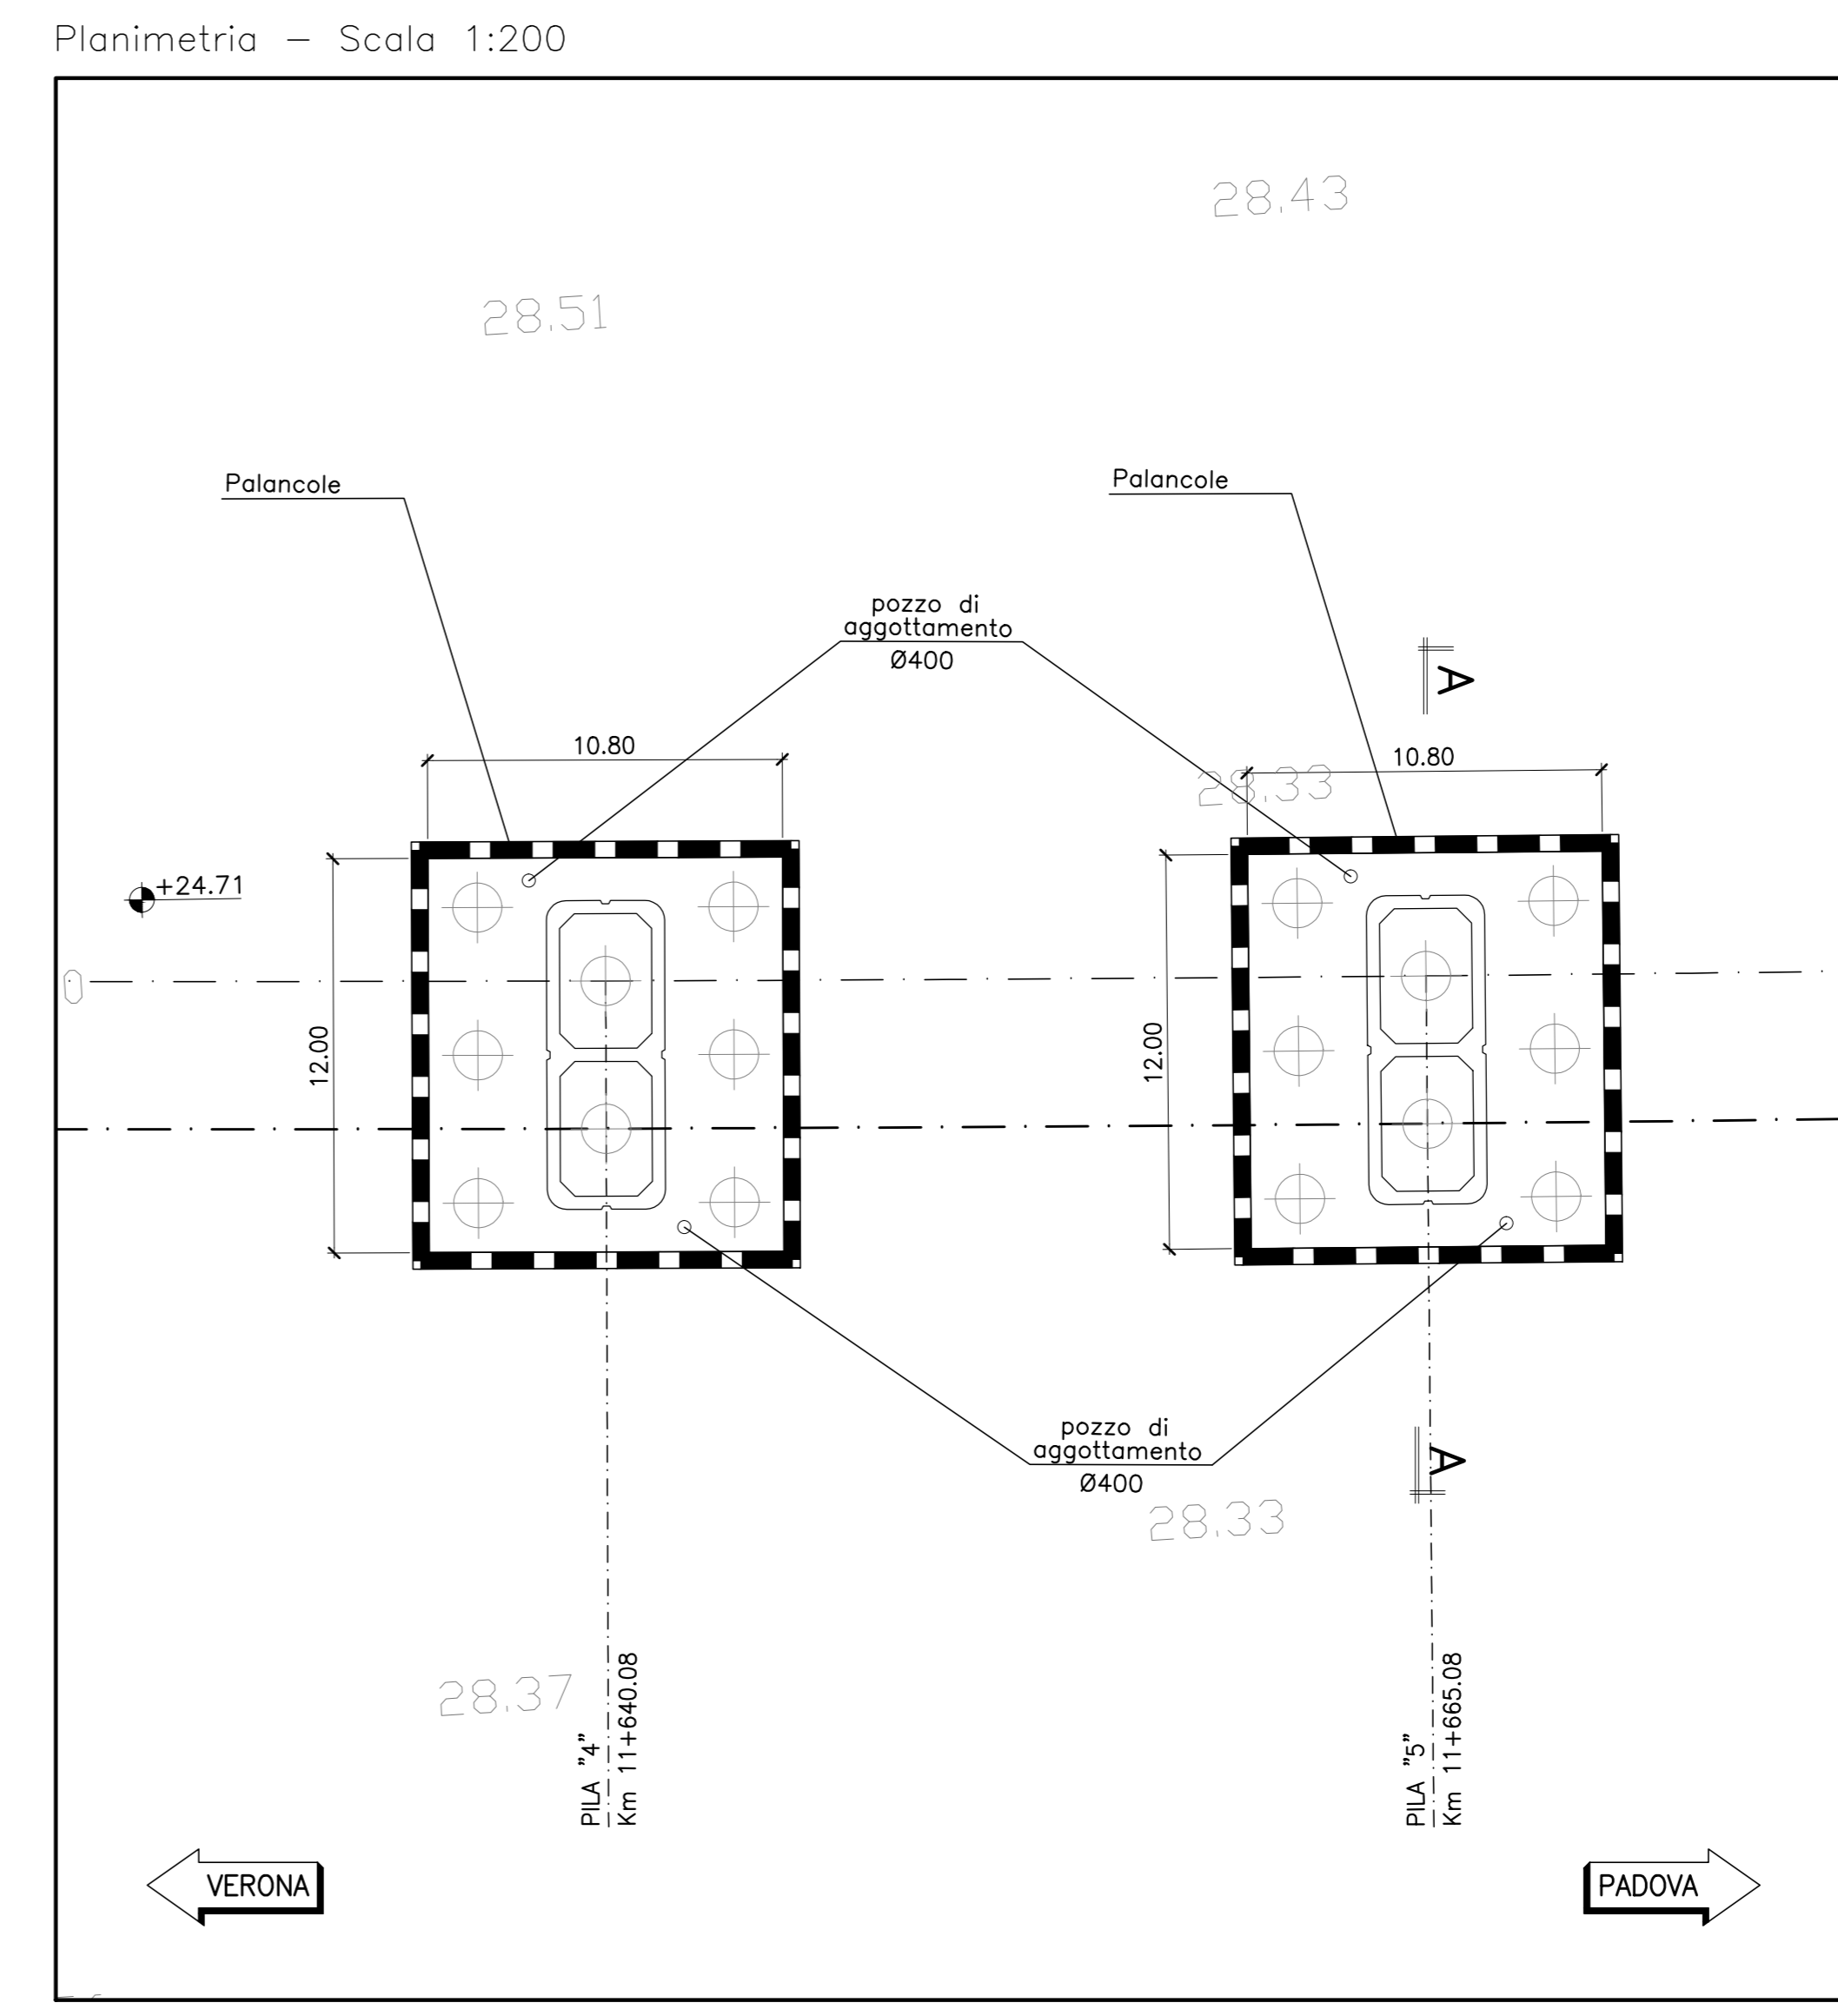

DISEGNI DI RIFERIMENTO	
DESCRIZIONE	CODICE
PIANTA DELL'OPERA, PROSPETTO E SEZIONE TRASVERSALE	IN000002P2V02A0001
PIANTA DELL'OPERA, PROSPETTO E SEZIONE TRASVERSALE	IN000002P2V02B0001

NOTE GENERALI

1 – TUTTE LE MISURE SONO ESPRESSE IN METRI

CARATTERISTICHE DEI MATERIALI

– PER LE PRESCRIZIONI DEI MATERIALI VEDI TAV. IN000002ITMD00000001

COMMITTENTE: **RFI** RETE FERROVIARIA ITALIANA GRUPPO FERROVIE DELLO STATO ITALIANO

ALTA SORVEGLIANZA: **ITALFERR** GRUPPO FERROVIE DELLO STATO ITALIANO

GENERAL CONTRACTOR: **Cescecozio Irico+V Due**

INFRASTRUTTURE FERROVIARIE STRATEGICHE DEFINITE DALLA LEGGE OBIETTIVO N. 443/01

PROGETTO DEFINITIVO

LINEA AV/AC VERONA - PADOVA

SUB TRATTA VERONA - VICENZA

1° SUB LOTTO VERONA - MONTEBELLO VICENTINO

DISEGNO
OPERE D'ARTE: PONTI E VIADOTTI
VIADOTTO ILLASI: FASI ESECUTIVE, SCAVI E OPERE PROVVISORIALI - PARTE 2

Rev.	Descrizione	Redatto	Data	Verificato	Data	Approvato	Data	Autorizzato
A	EMMISSIONE DEFINITIVA	G. Bonifazi	05/2015	G. Nizzi	05/2015	F. Mononi	05/2015	Doc. Ing. F. Mononi
B	REVISIONE ISTRUTTORIA ITALFERR	L. Giordani	07/2015	G. Nizzi	07/2015	F. Mononi	07/2015	

ATI bonifica

CONSORZIO IRICAV DUE I Comuni

ITALFERR S.p.A.

SCALA: 1:200

COMMESSA: I N 0 D 0 0 D I 2 D Z OPERA/DISCIPLINA: V I 0 2 0 0 0 0 3 B

FILE: IN000002V02000003B_01A.DWG CUP: J41E91000000009 n. Elab.: 3320049F17