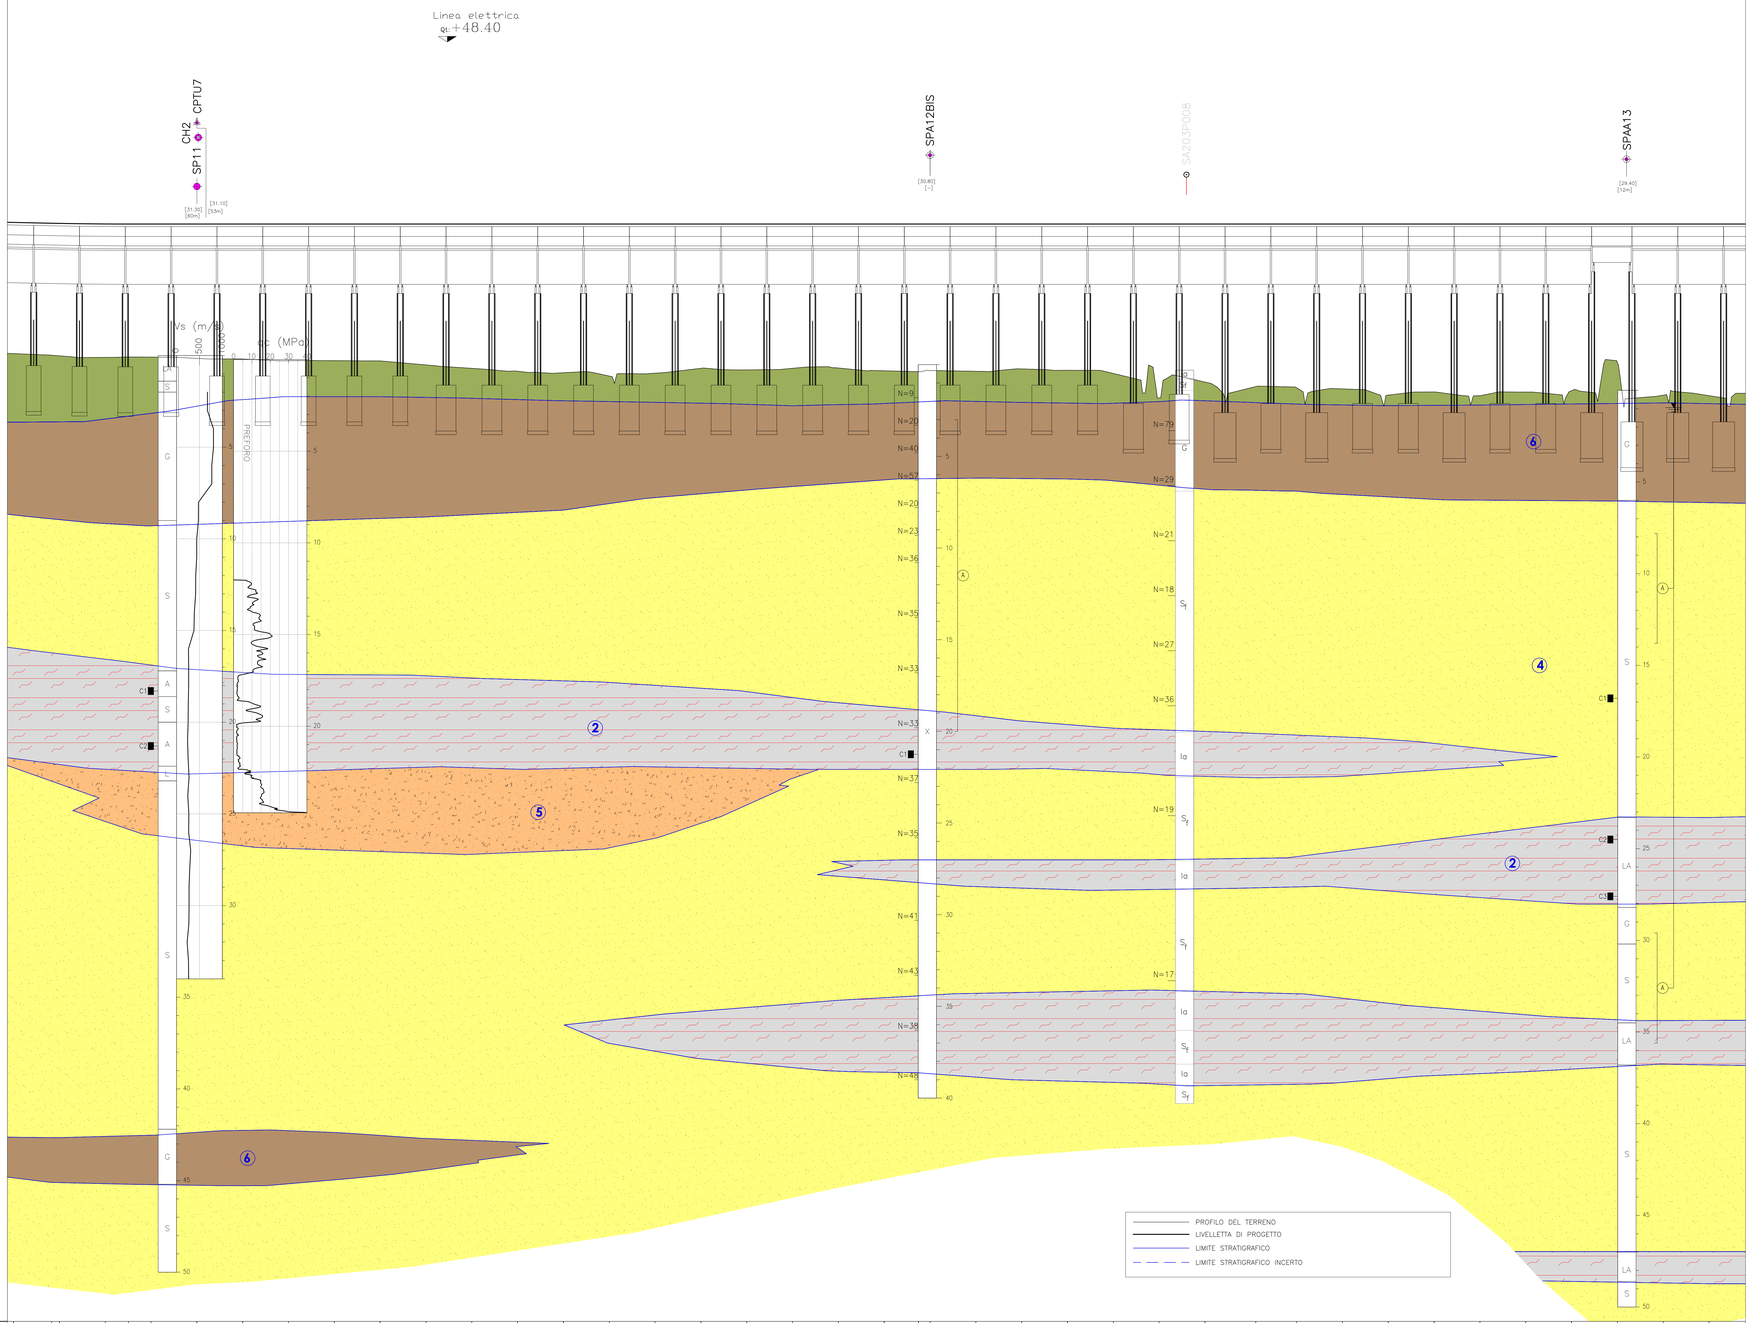
Linea elettrica
PL +48.40
CH2
CPTU7
SP11
[31.30] [60m]
[31.10] [53m]
SPA12BIS
[30.80] [-]
SA203P008
[29.40] [12m]
SPAA13
[29.40] [12m]
Vs (m/s)
qc (MPa)
PREFORO
PROFILO DEL TERRENO
LIVELLETTA DI PROGETTO
LIMITE STRATIGRAFICO
LIMITE STRATIGRAFICO INCERTO
SCALA QUOTE 1:100
SCALA DISTANZE 1:1000
QT.RIF. -31.40

| | | |