# PROFILO DI PROGETTO

Scala 1:2000

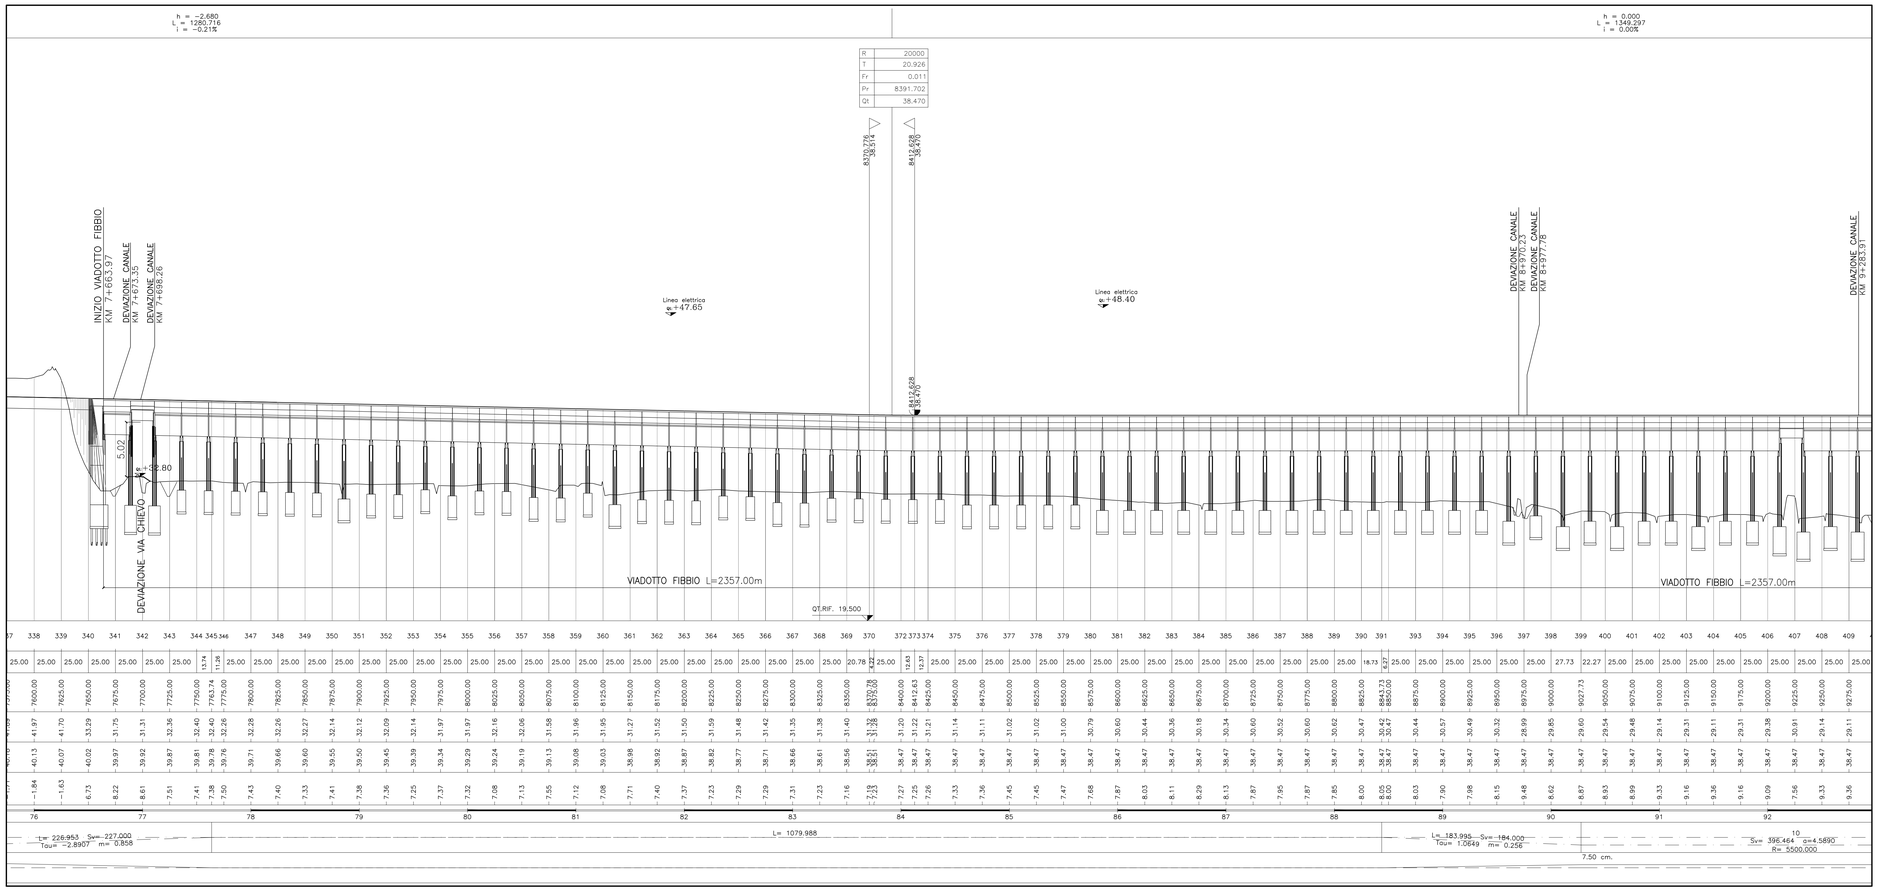


# PLANIMETRIA

Scala 1:2000

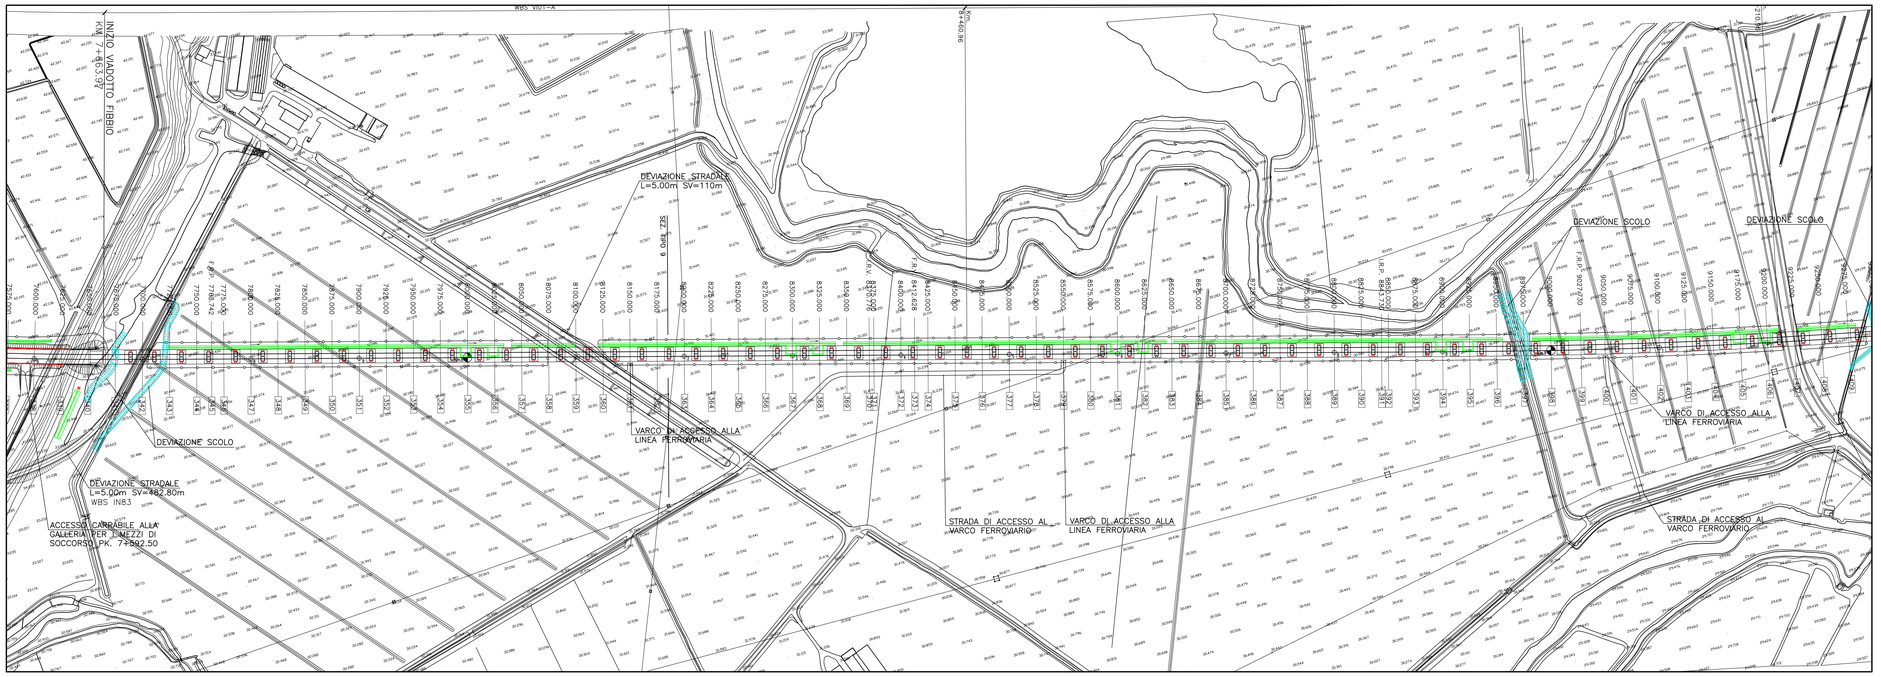


## PIANTA CHIAVE

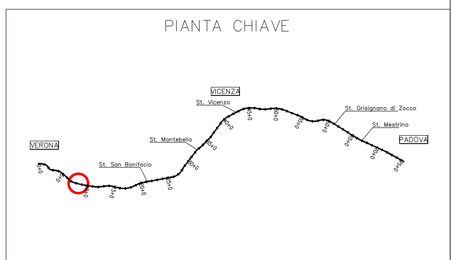


## DISEGNI DI RIFERIMENTO

| DESCRIZIONE | CODICE |
|---|---|
| PIANTA DELL'OPERA, PROSPETTO E SEZIONE TRASVERSALE | IN0D00DI2PZVI01A0001<br>IN0D00DI2PZVI01A0002<br>IN0D00DI2PZVI01B0001<br>IN0D00DI2PZVI01B0002<br>IN0D00DI2PZVI01C0001<br>IN0D00DI2PZVI01C0002<br>IN0D00DI2PZVI01D0001 |

## NOTE GENERALI

1 – TUTTE LE MISURE SONO ESPRESSE IN METRI

## CARATTERISTICHE DEI MATERIALI

– PER LE PRESCRIZIONI DEI MATERIALI VEDI TAV. IN0D00DI2TTMD0000001

COMMITTENTE: RFI RETE FERROVIARIA ITALIANA – GRUPPO FERROVIE DELLO STATO ITALIANE

ALTA SORVEGLIANZA: ITALFERR – GRUPPO FERROVIE DELLO STATO ITALIANE

GENERAL CONTRACTOR: Consorzio IricaV Due

**INFRASTRUTTURE FERROVIARIE STRATEGICHE DEFINITE DALLA LEGGE OBIETTIVO N. 443/01**

**PROGETTO DEFINITIVO**

**LINEA AV/AC VERONA - PADOVA**
**SUB TRATTA VERONA - VICENZA**
**1° SUB LOTTO VERONA - MONTEBELLO VICENTINO**

DISEGNO
OPERE D'ARTE: PONTI E VIADOTTI
VIADOTTO FIBBIO: PLANIMETRIA E PROFILO DI PROGETTO - PARTE 1

| GENERAL CONTRACTOR | | ITALFERR S.p.A. | |
|---|---|---|---|
| ATI bonifica<br>IL PROGETTISTA INTEGRATORE<br>Franco Pietro Bocchetto<br>iscritto all'Ordine degli Ingegneri della Provincia di Roma<br>al n° 9894 – Sez. A<br>settore Civile e Ambientale<br>Data: | CONSORZIO IRICAV DUE<br>Il Direttore<br>Data: | Data: | SCALA :<br>1:2000 |

| COMMESSA | LOTTO | FASE | ENTE | TIPO DOC. | OPERA/DISCIPLINA | PROGR. | REV. |
|---|---|---|---|---|---|---|---|
| I N 0 D | 0 0 | D | I 2 | L 6 | V I 0 1 0 0 | 0 0 1 | B |

ATI bonifica

VISTO ATI BONIFICA – Firma – Data – Ing.F.P.Bocchetto

Progettazione:

| Rev. | Descrizione | Redatto | Data | Verificato | Data | Approvato | Data | Autorizzato |
|---|---|---|---|---|---|---|---|---|
| A | EMISSIONE DEFINITIVA | Ing.Mancini | 05/2015 | G.Nizzi | 05/2015 | F.Momoni | 05/2015 | Ing. F. Momoni |
| B | REVISIONE ISTRUTTORIA ITALFERR | Ing.Mancini | 07/2015 | G.Nizzi | 07/2015 | F.Momoni | 07/2015 | |

Data: LUGLIO 2015

File: IN0D00DI2LI6V0100001B_01A.DWG

CUP: J41E91000000009

CIG: 3320049F17

n. Elab.: