




PLANIMETRIA  
Scala 1:500

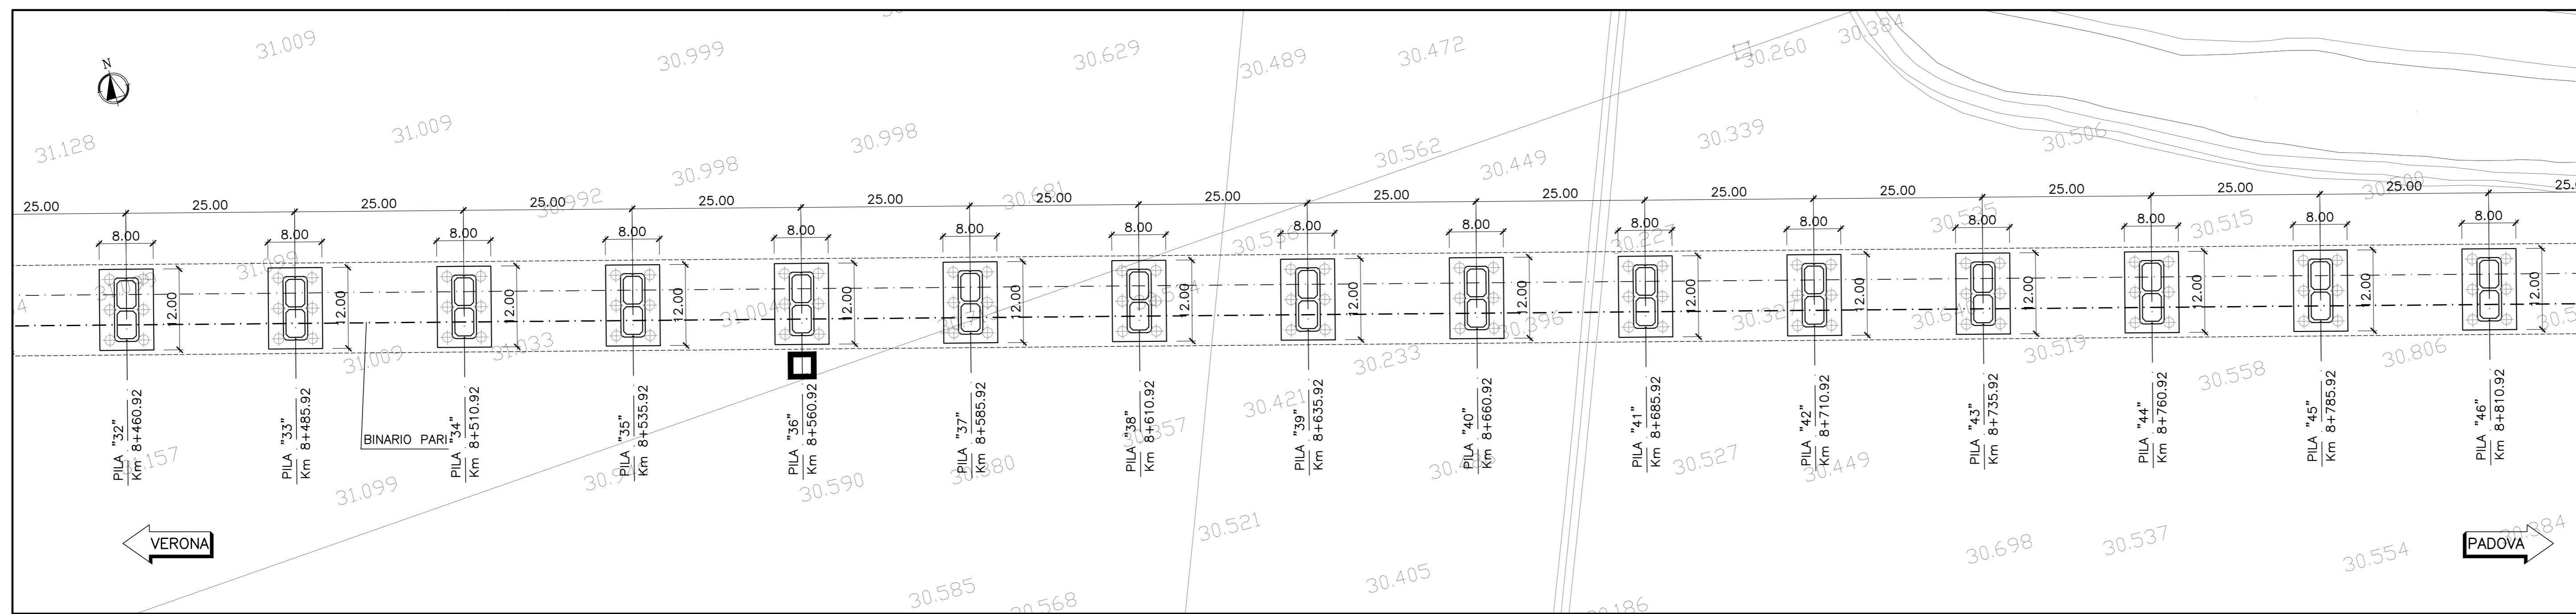


PROSPETTO LONGITUDINALE  
Scala 1:500

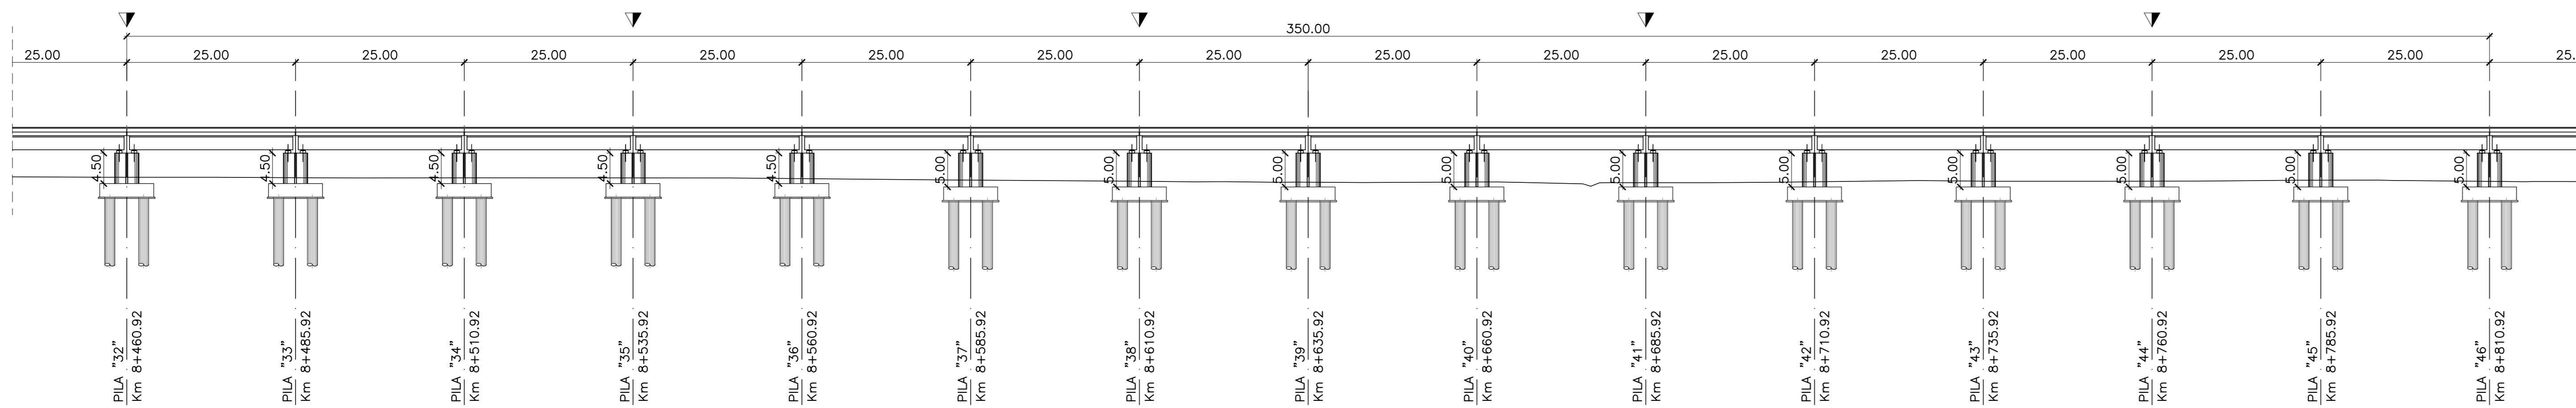

SEZIONE TIPO L=25.00m  
Scala 1:100

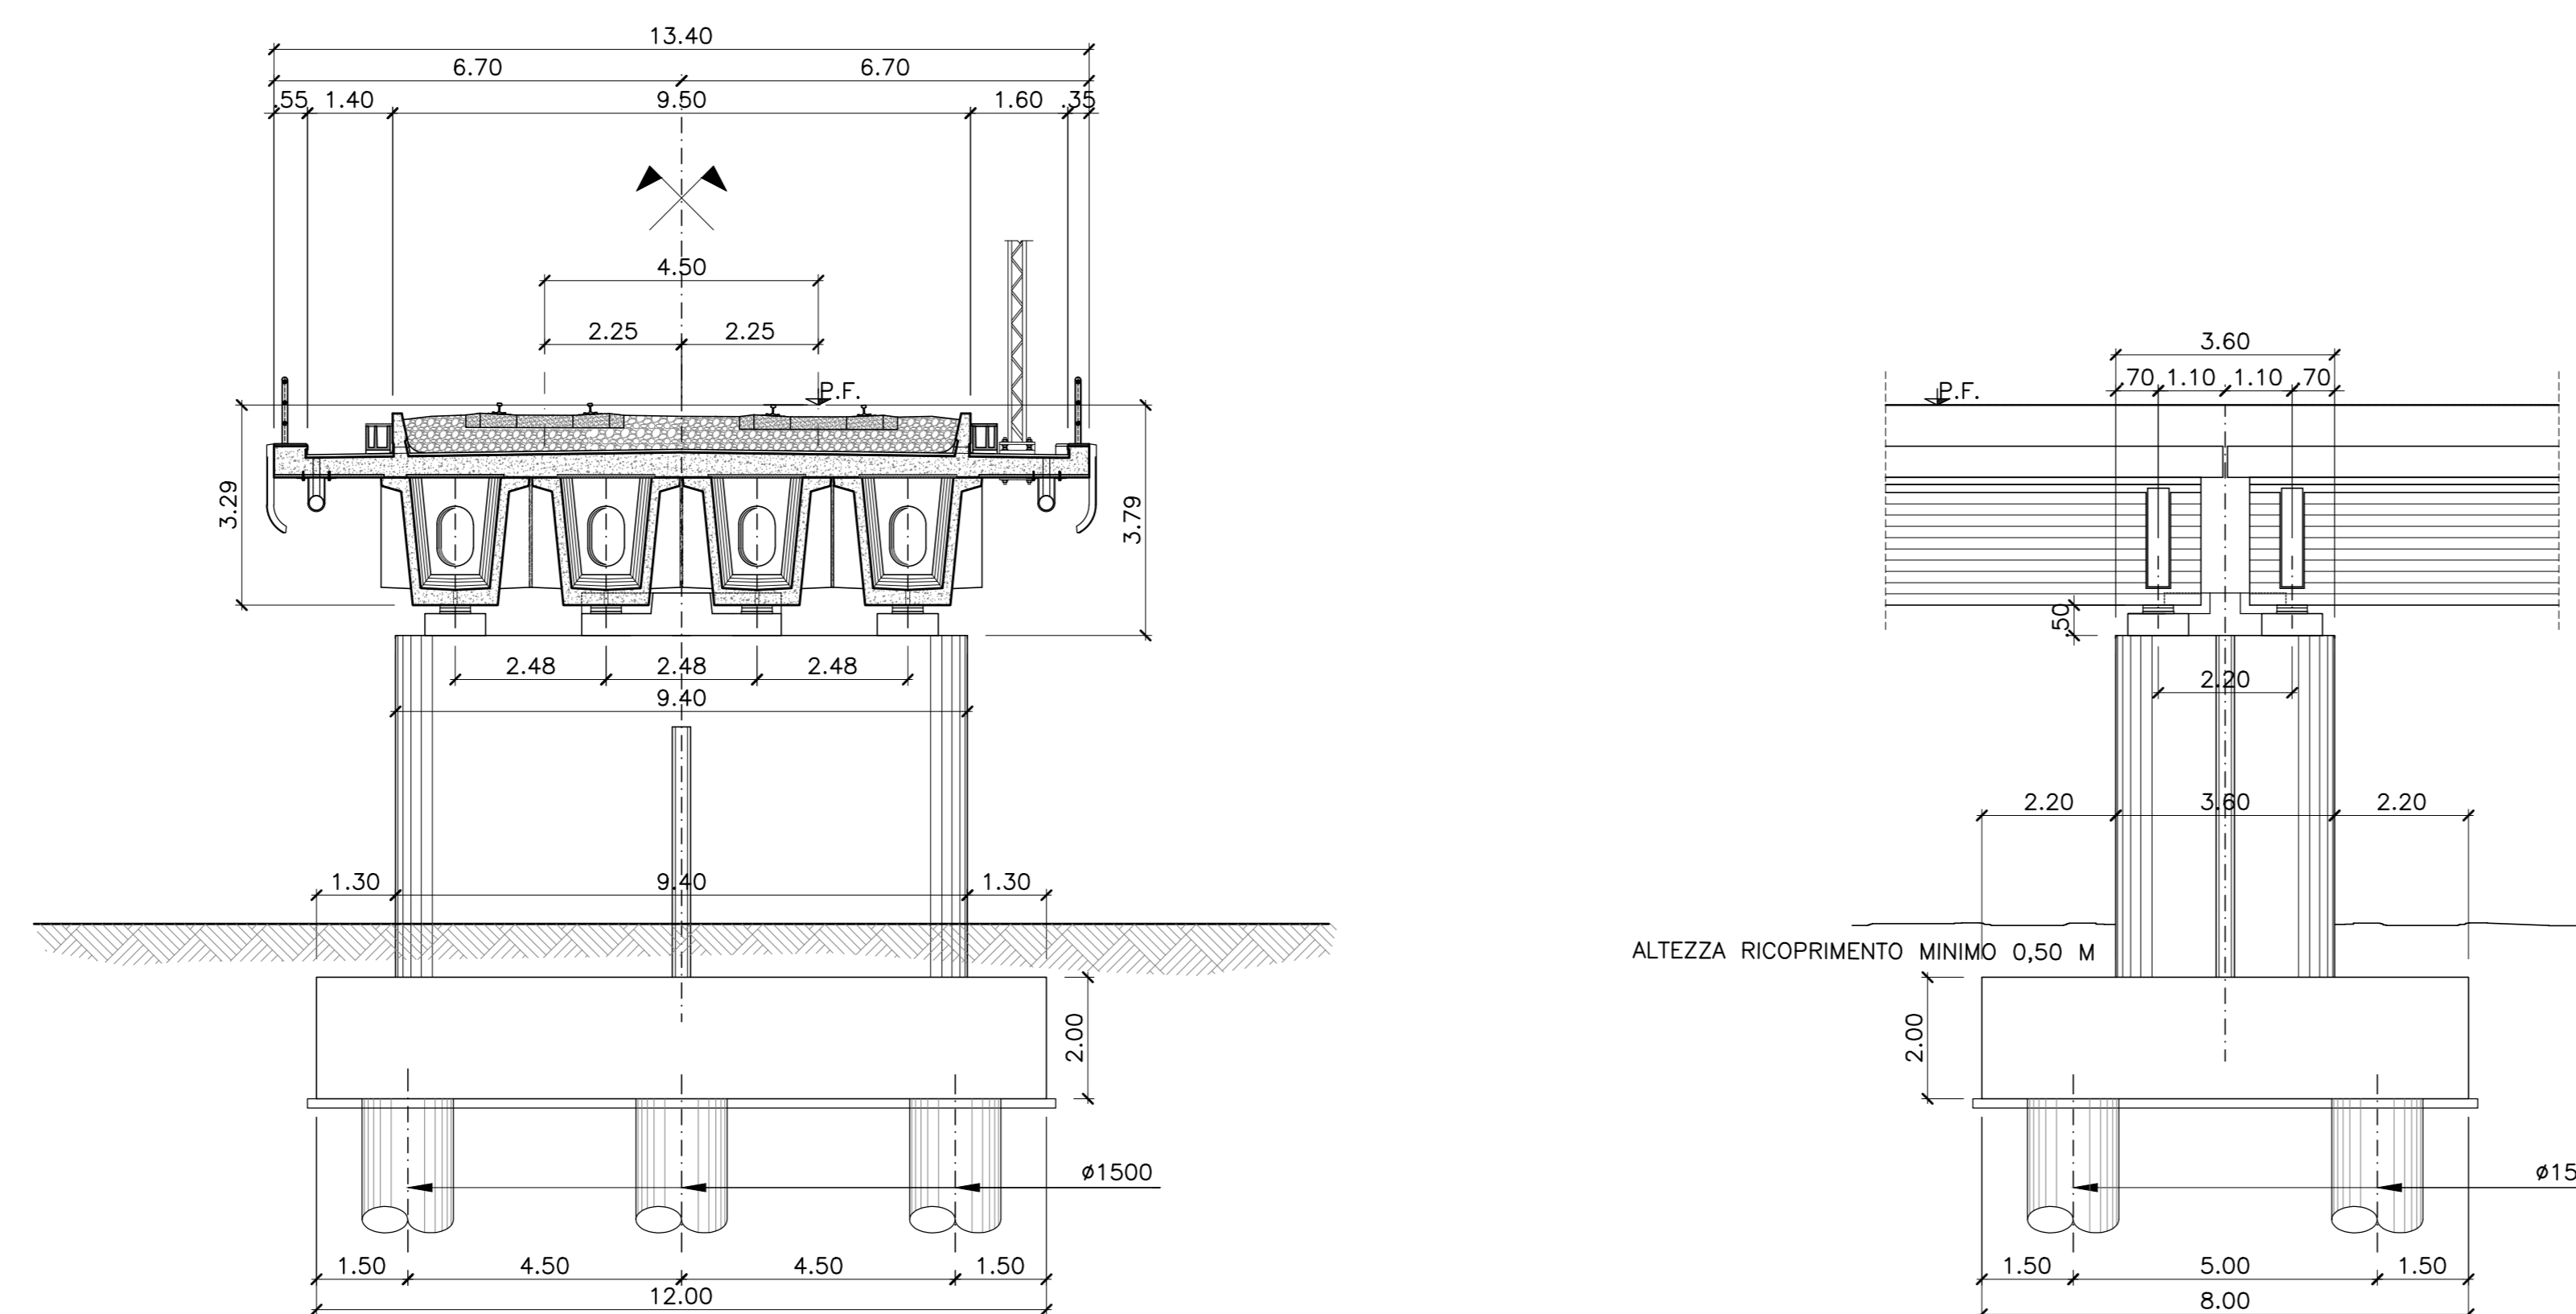

PIANTA CHIAVE

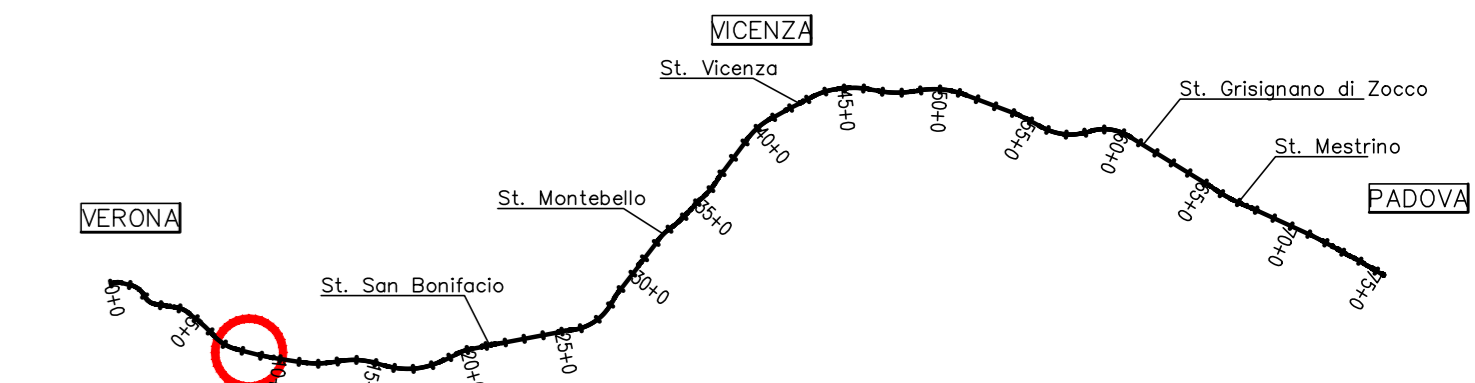

DISEGNI DI RIFERIMENTO

DESCRIZIONE	CODICE
PLANIMETRIA E PROFILO DI PROGETTO - PARTE 1	IN000002L6W0100001
DETTAGLI DI PIATTAFORMA - PARTE 1	IN000002BZV00007011
DETTAGLI DI PIATTAFORMA - PARTE 2	IN000002BZV00007012
DETTAGLI DI PIATTAFORMA - PARTE 3	IN000002BZV00007013

NOTE GENERALI

- TUTTE LE MISURE SONO ESPRESSE IN METRI
- ▼ SCALA ACCESSO QUOTA PULVINO DA QUOTA IMPALCATO
- ▣ SCALA ACCESSO QUOTA PULVINO DA QUOTA TERRENO

CARATTERISTICHE DEI MATERIALI

- PER LE PRESCRIZIONI DEI MATERIALI VEDI TAV. IN000002TMD0000001

COMMITTENTE: **RFI** RETE FERROVIARIA ITALIANA GRUPPO FERROVIE DELLO STATO ITALIANO

ALTA SORVEGLIANZA: **ITALFERR** GRUPPO FERROVIE DELLO STATO ITALIANO

GENERAL CONTRACTOR: **Cesceazio Iricav Due**

**INFRASTRUTTURE FERROVIARIE STRATEGICHE DEFINITE DALLA LEGGE OBIETTIVO N. 443/01**

**PROGETTO DEFINITIVO**  
**LINEA AV/AC VERONA - PADOVA**  
**SUB TRATTA VERONA - VICENZA**  
**1° SUB LOTTO VERONA - MONTEBELLO VICENTINO**

DISEGNO  
 OPERE D'ARTE: PONTI E VIADOTTI  
 VIADOTTO FIBBIO: PIANTA DELL'OPERA, PROSPETTO E SEZIONE TRASVERSALE TAV1/2

GENERAL CONTRACTOR: **ATI bonifica** CONSORZIO IIRICAV DUE S.p.A. **ITALFERR S.p.A.**

IL PROGETTISTA INTEGRATORE: **ATI bonifica**

DATA: \_\_\_\_\_ DATA: \_\_\_\_\_ DATA: \_\_\_\_\_

SCALA: 1:500/1:100

COMMESSA	LOTTO	FASE	ENTE	TIPO PZ	OPERADISCIPLINA	PROGR.	REV.
IN00	00	D	I2	PZ	VI01B0	001	B

**ATI bonifica** (Firma) VISTO ATI BONIFICA (Data)

Progettazione:  
 Redatto (Data) Verificato (Data) Approvato (Data) Autorizzato (Data)  
 A EMISSIONE DEFINITIVA K.Negro 05/2015 G.Nizzi 05/2015 F.Momoni 05/2015 Ing. F. Momoni  
 B REVISIONE ISTRUTTORIA ITALFERR K.Negro 07/2015 G.Nizzi 07/2015 F.Momoni 07/2015  
 Data: LUGLIO 2015

File: IN000002PZV01B0001B\_01A.DWG CUP: J41E91000000009 n. Elab.: 3320049F17