


FOSSA LENDINARA Pk 8+975.00



FOSSA LENDINARA Pk 8+975.00

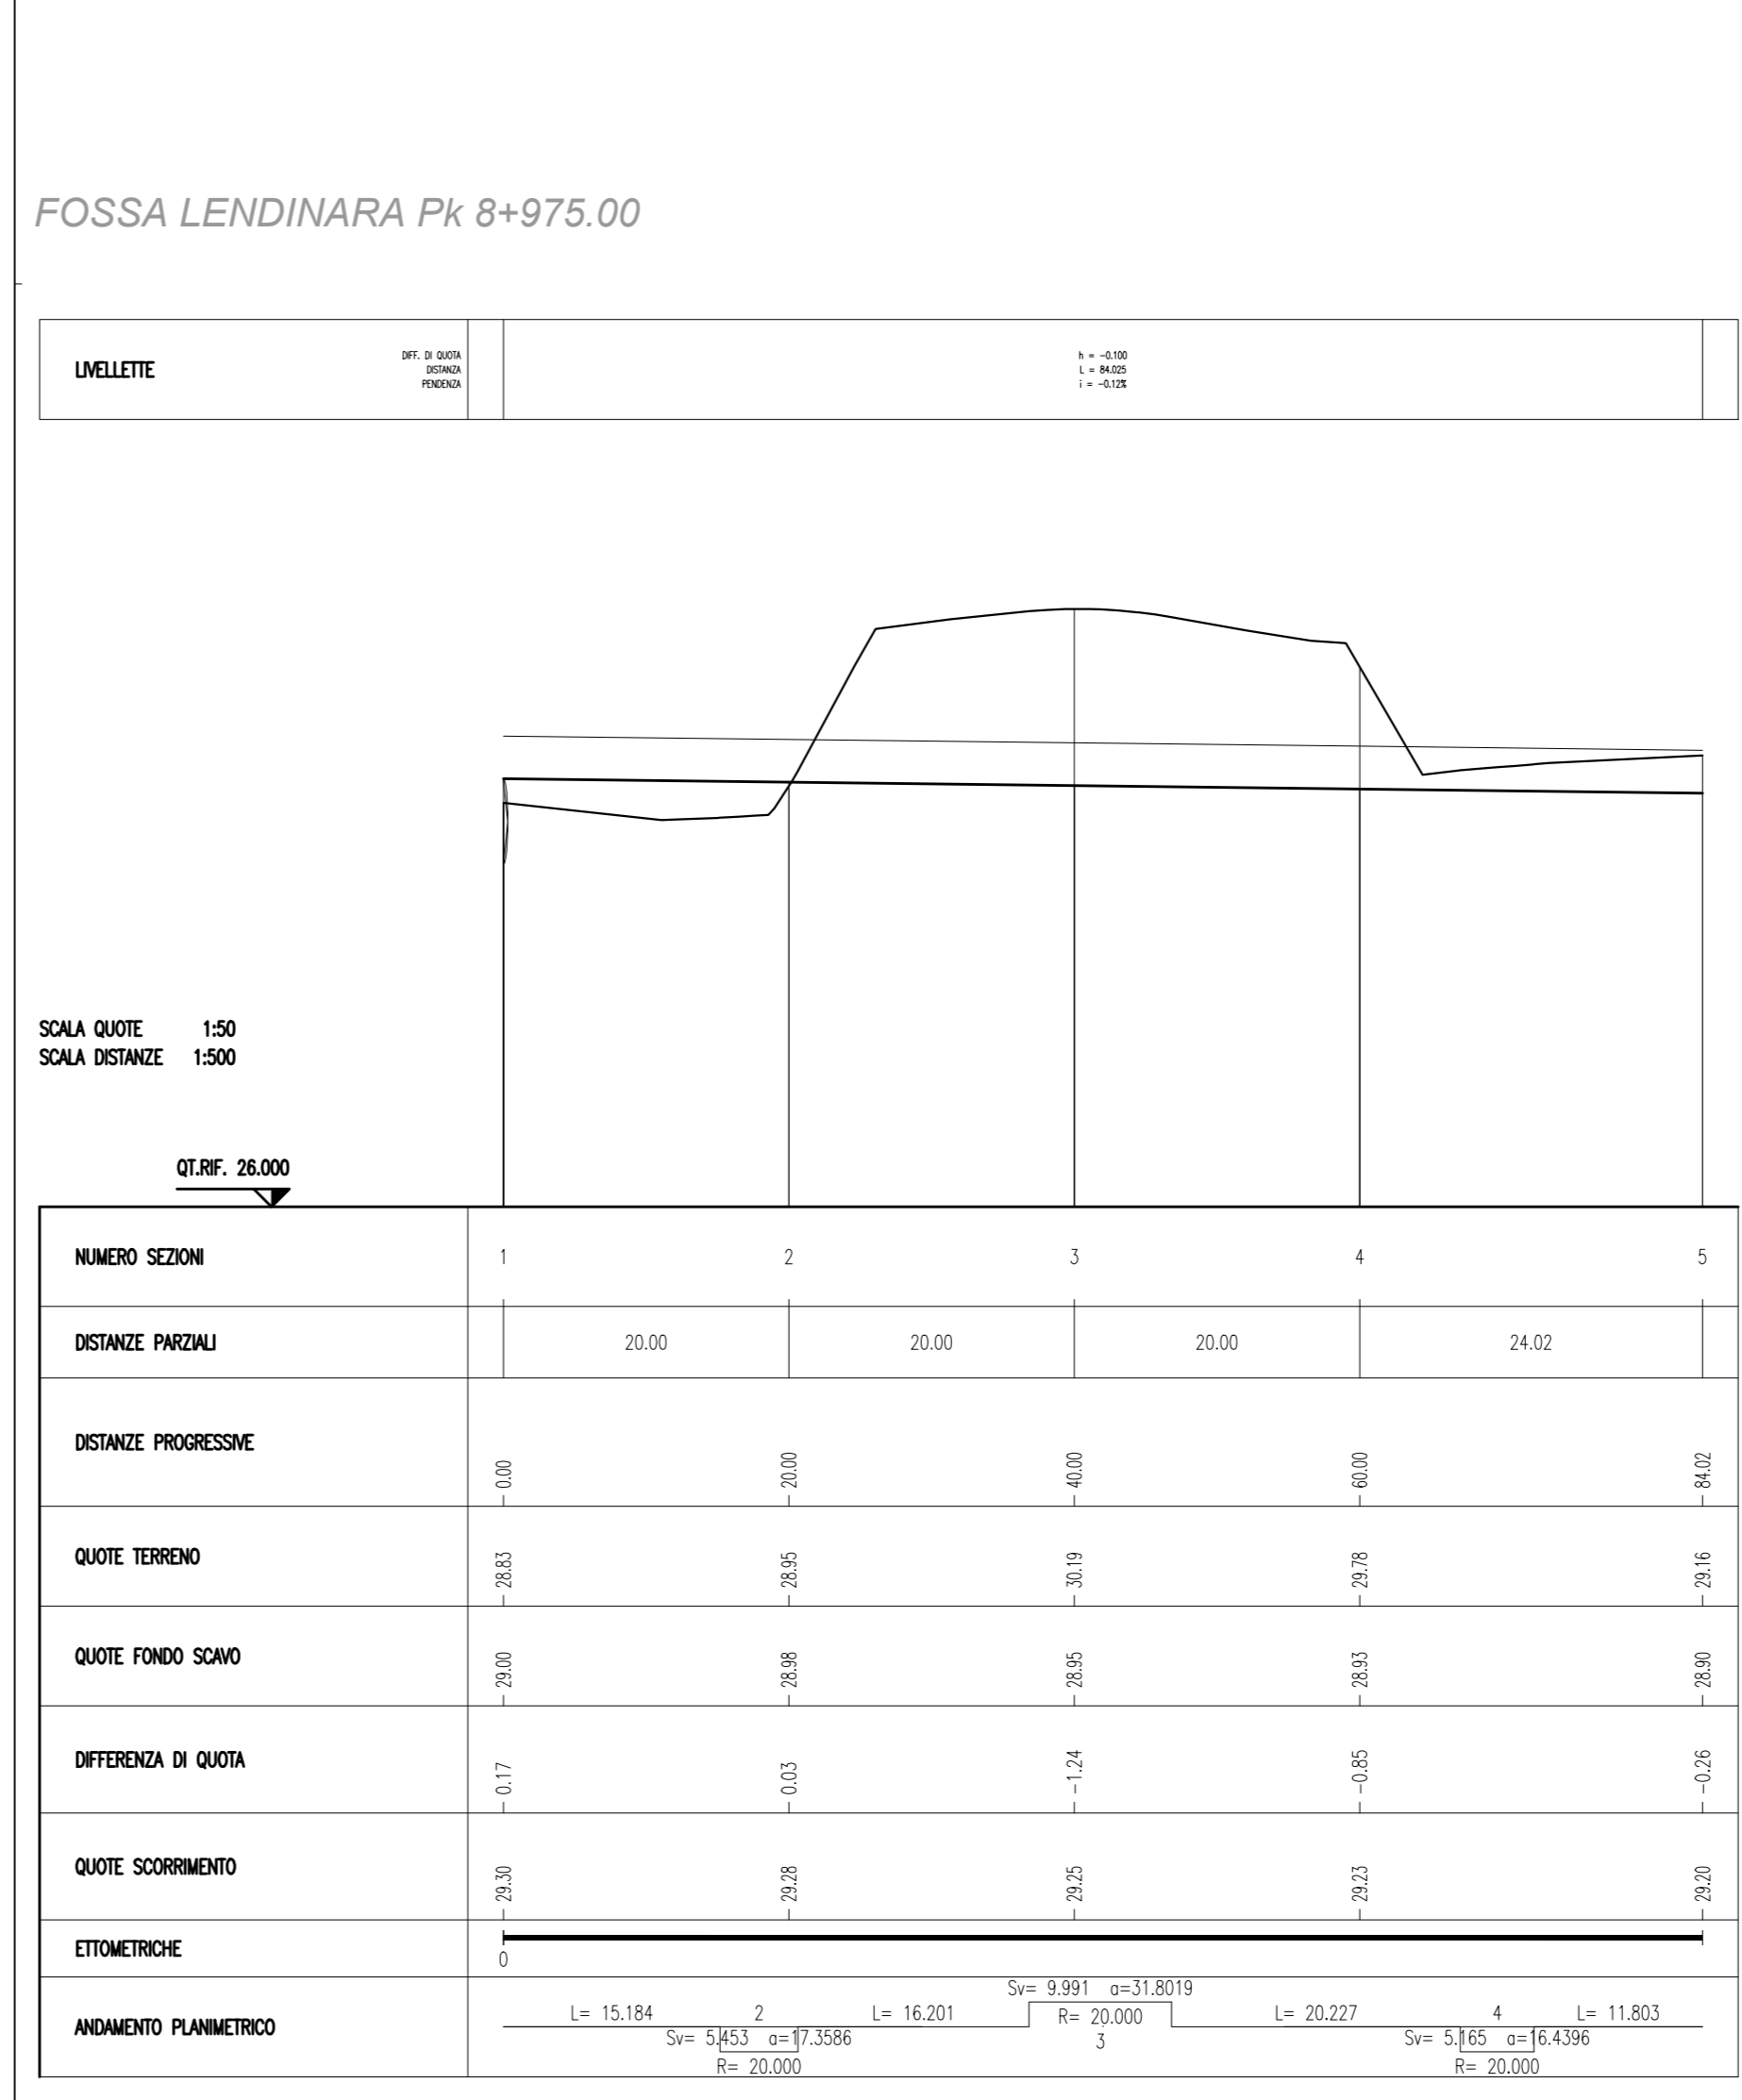

DISEGNI DI RIFERIMENTO

DESCRIZIONE	CODICE
SEZIONI TIPOLOGICHE	DA: XXXX.L167.00D12WB.F001.001.A_01R A: XXXX.L167.00D12WB.F001.008.A_01R

NOTE GENERALI

COMMITTENTE: **RFI** RETE FERROVIARIA ITALIANA GRUPPO FERROVIE DELLO STATO ITALIANO

ALTA SORVEGLIANZA: **ITALFERR** GRUPPO FERROVIE DELLO STATO ITALIANO

GENERAL CONTRACTOR: **Censeregio Inca'V Due**

INFRASTRUTTURE FERROVIARIE STRATEGICHE DEFINITE DALLA LEGGE OBIETTIVO N. 443/01

PROGETTO DEFINITIVO

LINEA AVIAC VERONA - PADOVA SUB TRATTA VERONA - VICENZA 1° SUB LOTTO VERONA - MONTEBELLO VICENTINO

DISEGNO INTERFERENZE IDRAULICHE ED OPERE IDRAULICHE

V101B: FOSSA LENDINARA Pk 8+975.00- PLANIMETRIA - PROFILO E SEZIONI

GENERAL CONTRACTOR	ITALFERR S.p.A.
ATI bonifica	CONSORZIO IIRICAV DUE
IL PROGETTISTA INTEGRATORE	SCALA: Varie
Il presente Progetto è stato elaborato in conformità con le Norme Tecniche di Progetto delle Infrastrutture Ferroviarie (NTD) e le Norme Tecniche di Progetto delle Opere Idrauliche (NTI).	
Data:	Data:

COMMESSA	LOTTO	FASE	ENTE	TIPO DOC.	OPERADISCIPLINA	PROGR.	REV.
I	N	0	D	I2	PZ	V101B	01B9
A						004	A

ATI bonifica

Firma: **Ing. F. P. Bocchetto** Data:

Rev.	Descrizione	Redatto	Data	Verificato	Data	Approvato	Data	Autorizzato
A	EMMISSIONE	A. Grandi	2016/03/01	L. Minelli	2016/03/01	F. Zecchi	2016/03/01	Ing. F. P. Bocchetto

Data: MAGGIO 2015

File: IND00002PZV101B004A_00AAA.DWG CUP: J41E9100000009 n. Elab.: 330049F17