



SCOLO PRIVATO Pk 9+294.00

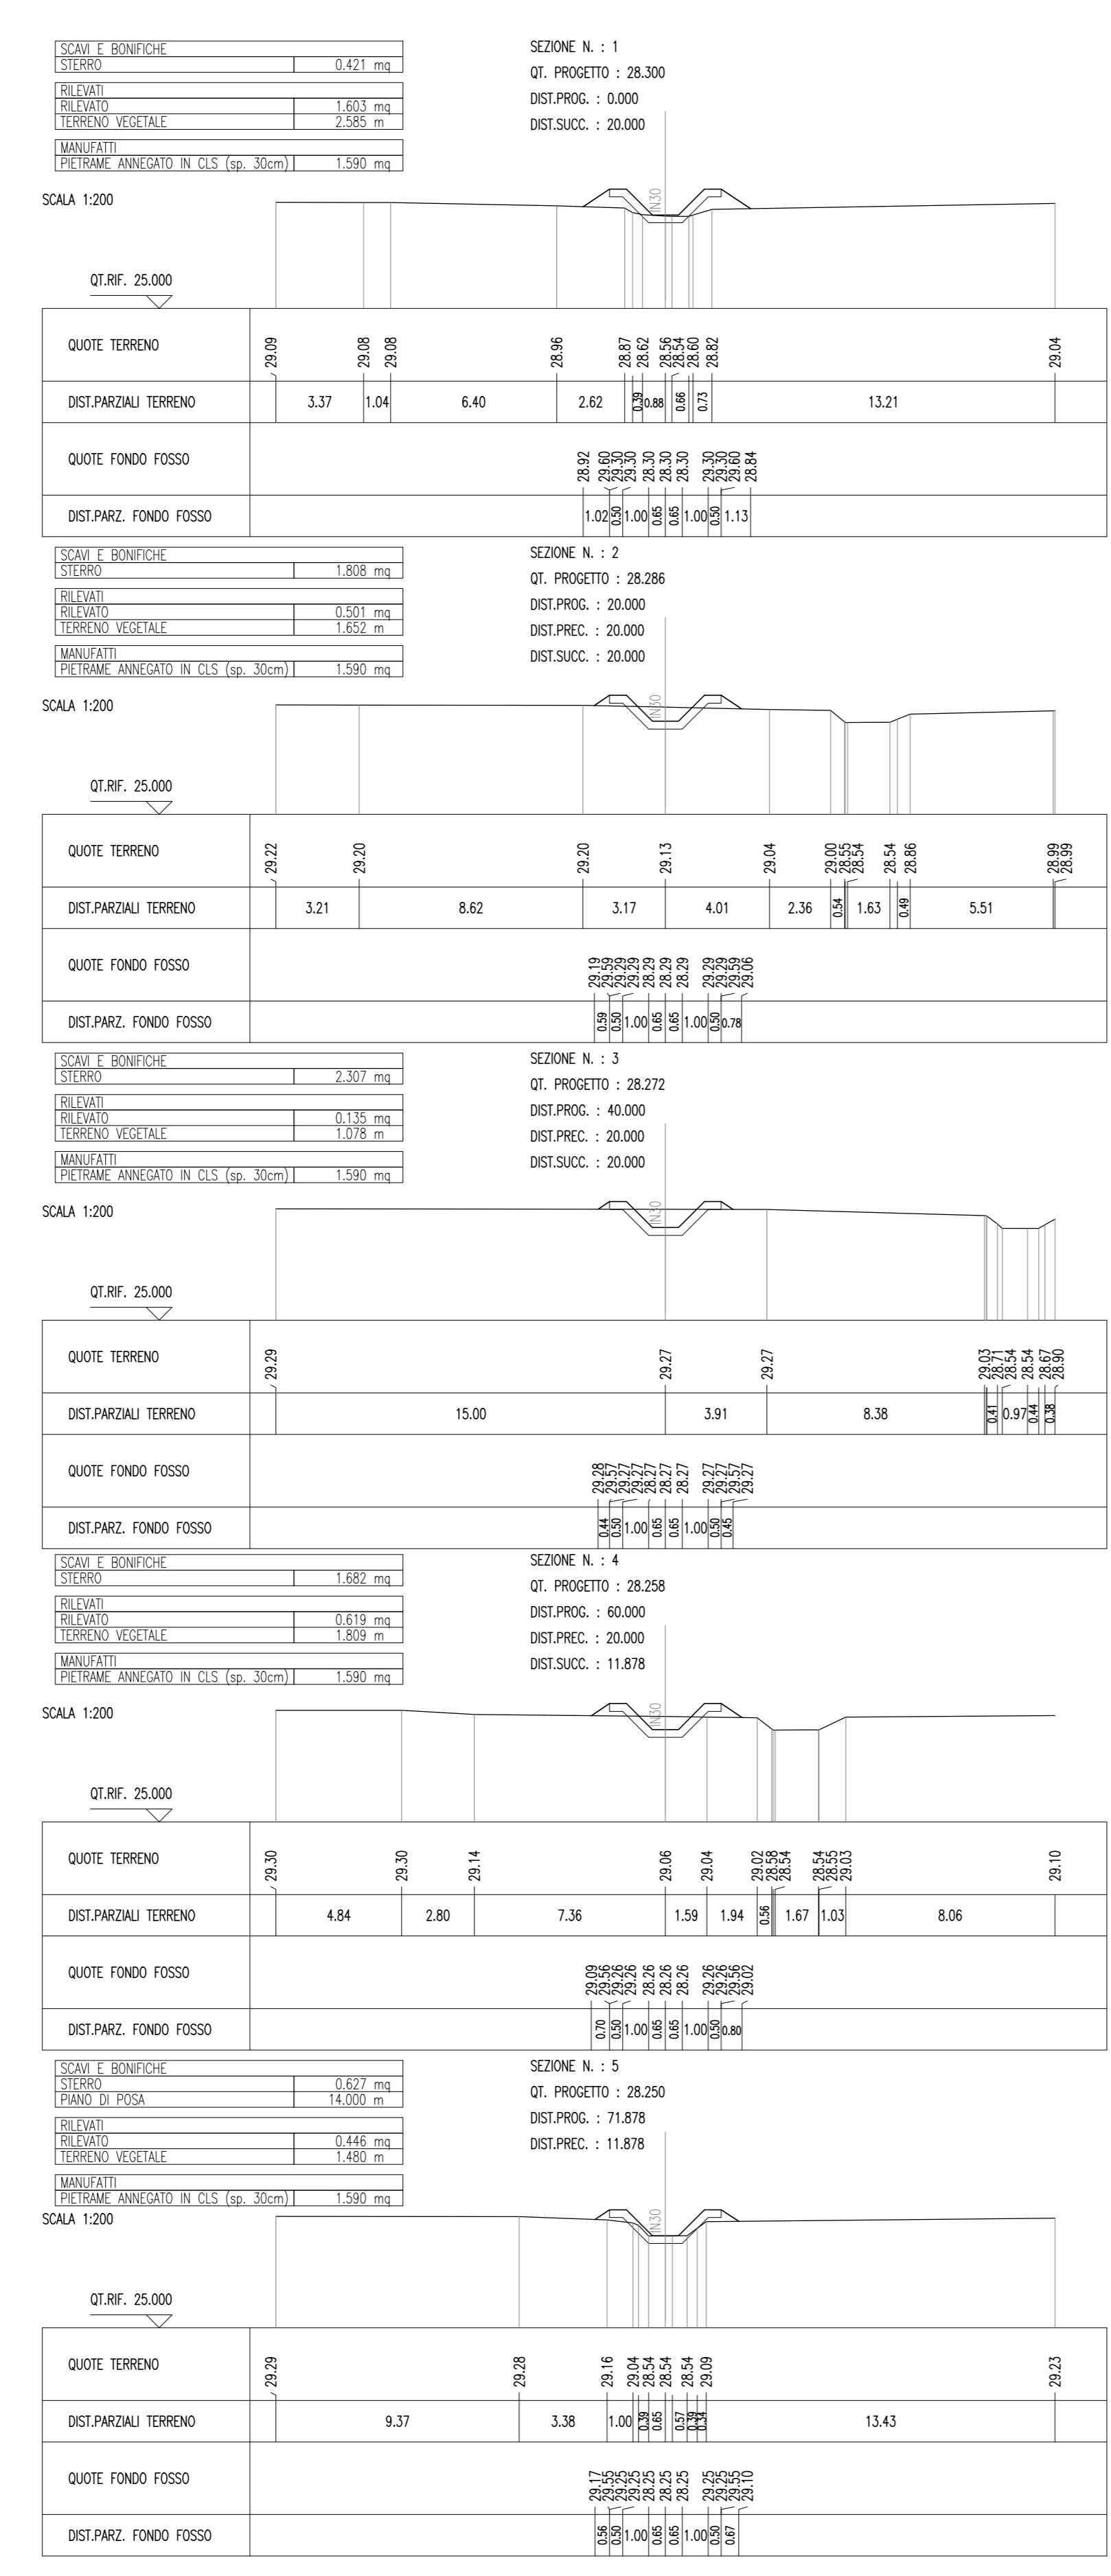

SCOLO PRIVATO Pk 9+294.00

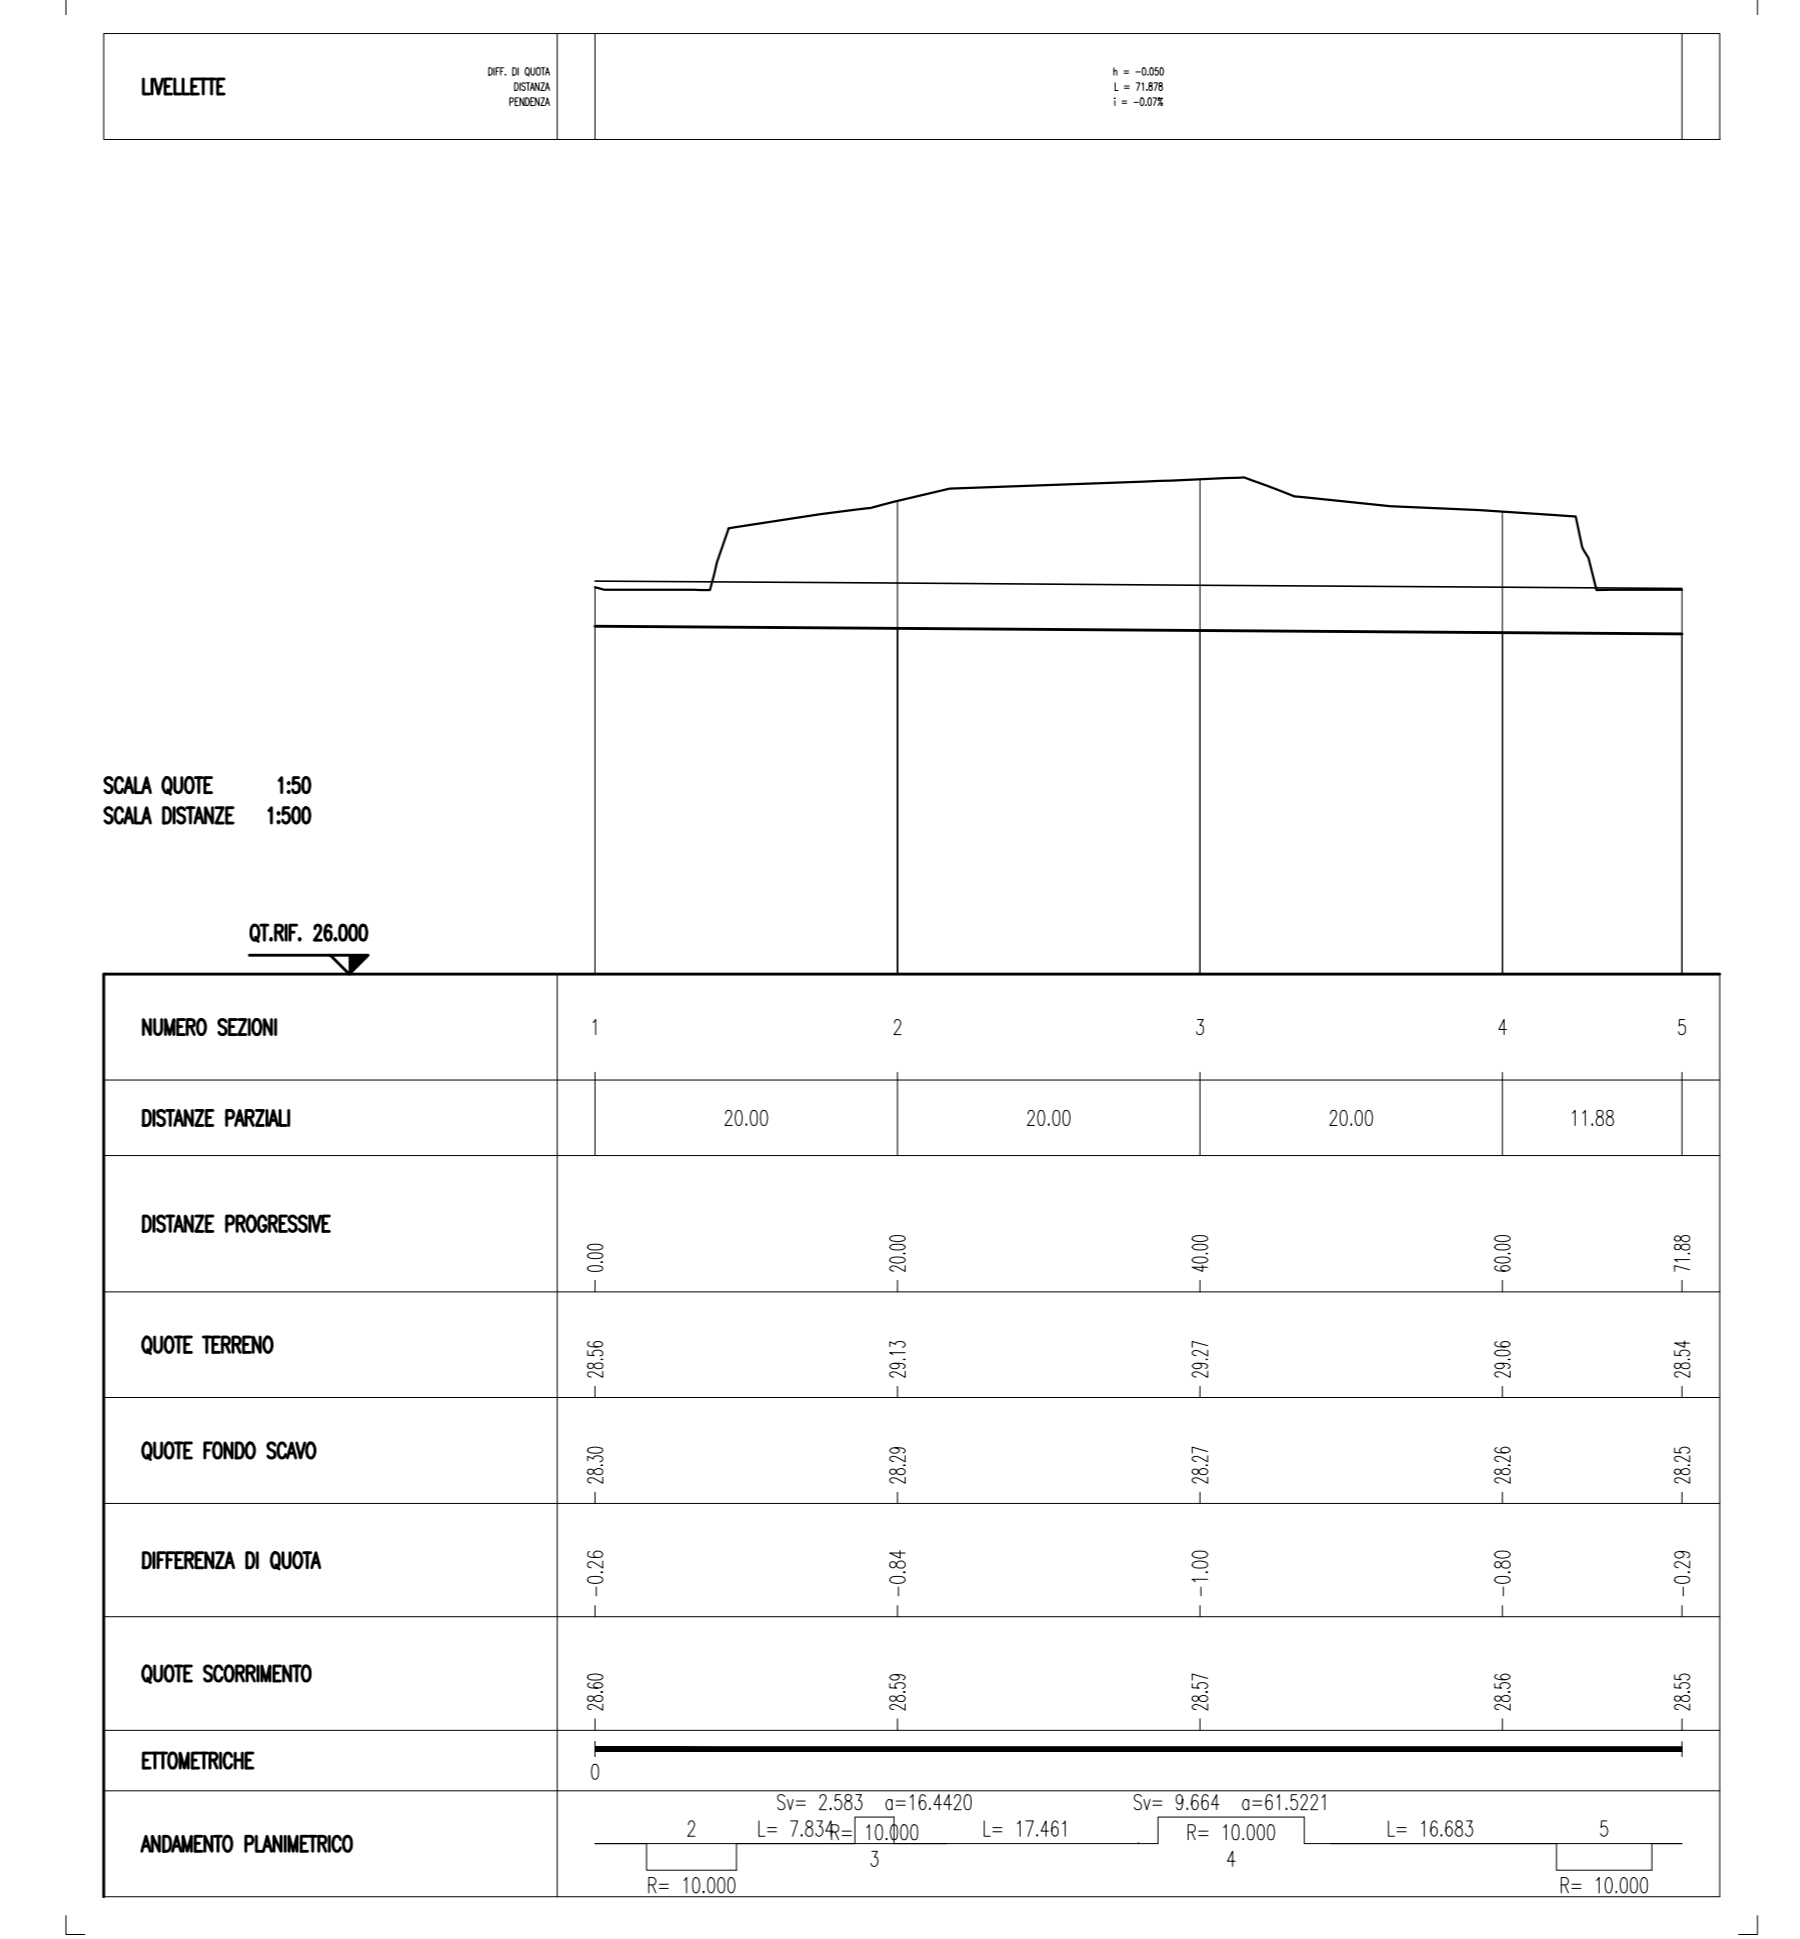

DISEGNI DI RIFERIMENTO	
DESCRIZIONE	CODICE
SEZIONI TIPOLOGICHE	DA: XXXX.L167.00D2WB.FD01.001.A_01R A: XXXX.L167.00D2WB.FD01.008.A_01R

NOTE GENERALI

COMMITTENTE: **RFI** RETE FERROVIARIA ITALIANA GRUPPO FERROVIE DELLO STATO ITALIANE

ALTA SORVEGLIANZA: **ITALFERR** GRUPPO FERROVIE DELLO STATO ITALIANE

GENERAL CONTRACTOR: **Censeregio InfrAV Due**

INFRASTRUTTURE FERROVIARIE STRATEGICHE DEFINITE DALLA LEGGE OBIETTIVO N. 443/01

PROGETTO DEFINITIVO
LINEA AV/AC VERONA - PADOVA
SUB TRATTA VERONA - VICENZA
1° SUB LOTTO VERONA - MONTEBELLO VICENTINO

DISEGNO INTERFERENZE IDRAULICHE ED OPERE IDRAULICHE
 V01C.DEVIAZIONE SCOLO PRIVATO Pk 9+294.00 - PLANIMETRIA - PROFILO E SEZIONI

GENERAL CONTRACTOR: **ATI bonifica** CONSORZIO IIRCAV DUE S.r.l. SCALA: **Varie**

COMMESSA: **I N O D 0 0 D 1 2 P Z V I O 1 C 9 0 0 3 A**

ATI bonifica VISTO ATI BONIFICA

Progettazione: **ATI bonifica** Firma: **Ing. F. P. Bocchetto** Data: _____

Rev.	Descrizione	Redatto	Data	Verificato	Data	Approvato	Data	Autore
A	EMISSIONE	A. Grandi	24/05/2015	L. Minelli	24/05/2015	F. Zecchi	24/05/2015	Ing. F. P. Bocchetto

File: I:\IND003\2\2\01C8003A_00A4A.DWG CUP: J41E9100000009 n. Elab.: _____
 CG: S320049F17