


STRALCIO PLANIMETRICO
STATO DI FATTO




STRALCIO PLANIMETRICO
STATO DI PROGETTO



PROFILO LONGITUDINALE
STATO DI FATTO

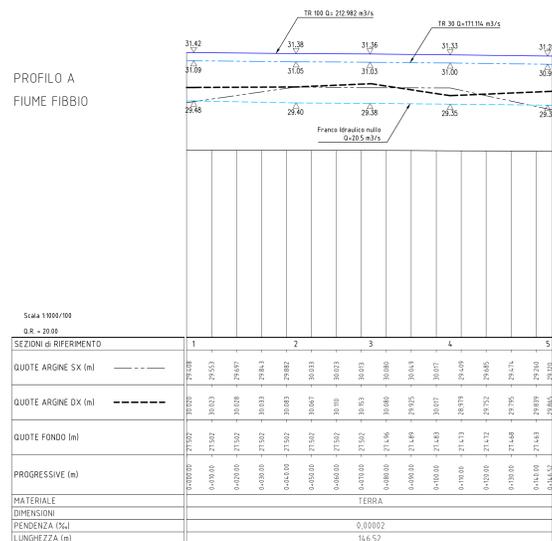

PROFILO LONGITUDINALE
STATO DI PROGETTO

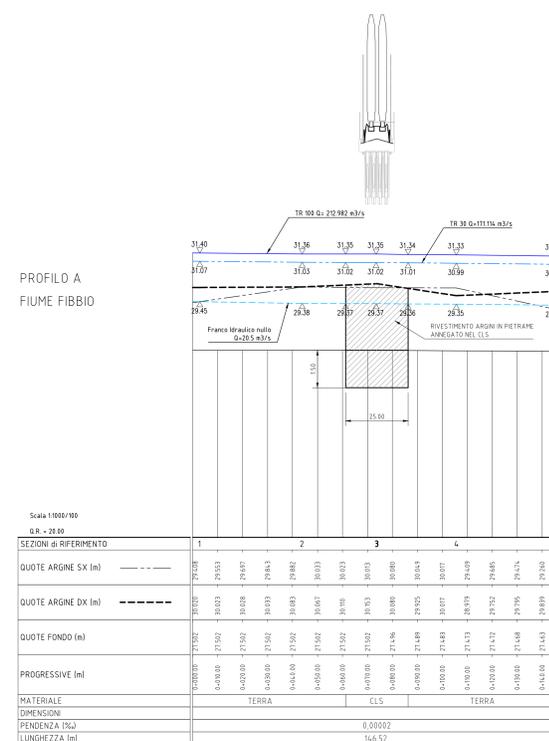

COMMITTENTE: **RFI** RETE FERROVIARIA ITALIANA GRUPPO FERROVIE DELLO STATO ITALIANO

ALTA SORVEGLIANZA: **ITALFERR** GRUPPO FERROVIE DELLO STATO ITALIANO

GENERAL CONTRACTOR: **Censvezio IncoAV Due**

INFRASTRUTTURE FERROVIARIE STRATEGICHE DEFINITE DALLA LEGGE OBIETTIVO N. 443/01

PROGETTO DEFINITIVO
LINEA AV/AC VERONA - PADOVA
SUB TRATTA VERONA - VICENZA
1° SUB LOTTO VERONA - MONTEBELLO VICENTINO

PONTI E VIADOTTI: VI01 VIADOTTO FIBBIO
 VI01D - SISTEMAZIONE ALVEO TORRENTE FIBBIO AL Km 9+996.64
 STATO DI FATTO E DI PROGETTO - PLANIMETRIA E PROFILO

GENERAL CONTRACTOR: **ATI bonifica** CONSORZIO IRICAV DUE S.r.l. **ITALFERR S.p.A.**

IL PROGETTISTA INTEGRATORE: **ATI bonifica** **Ing. P. Baccetto**

SCALA: 1:1000/100

Rev.	Descrizione	Redatto	Data	Verificato	Data	Approvato	Data	Autorizzato
A	EMISSIONE	M. D'Adda	03/04/15	A. Ianni	03/04/15	U. Lugli	03/04/15	Dr. Ing. E. Alberti

Progettazione: **ATI bonifica** **Ing. P. Baccetto**

DATA: 09/01/2015

FILE: INE100022PZ01D10002A_00AAA.DWG CUP: J41E91000000009 n. Elab.: 3320049F17