




**PLANIMETRIA**  
Scala 1:200

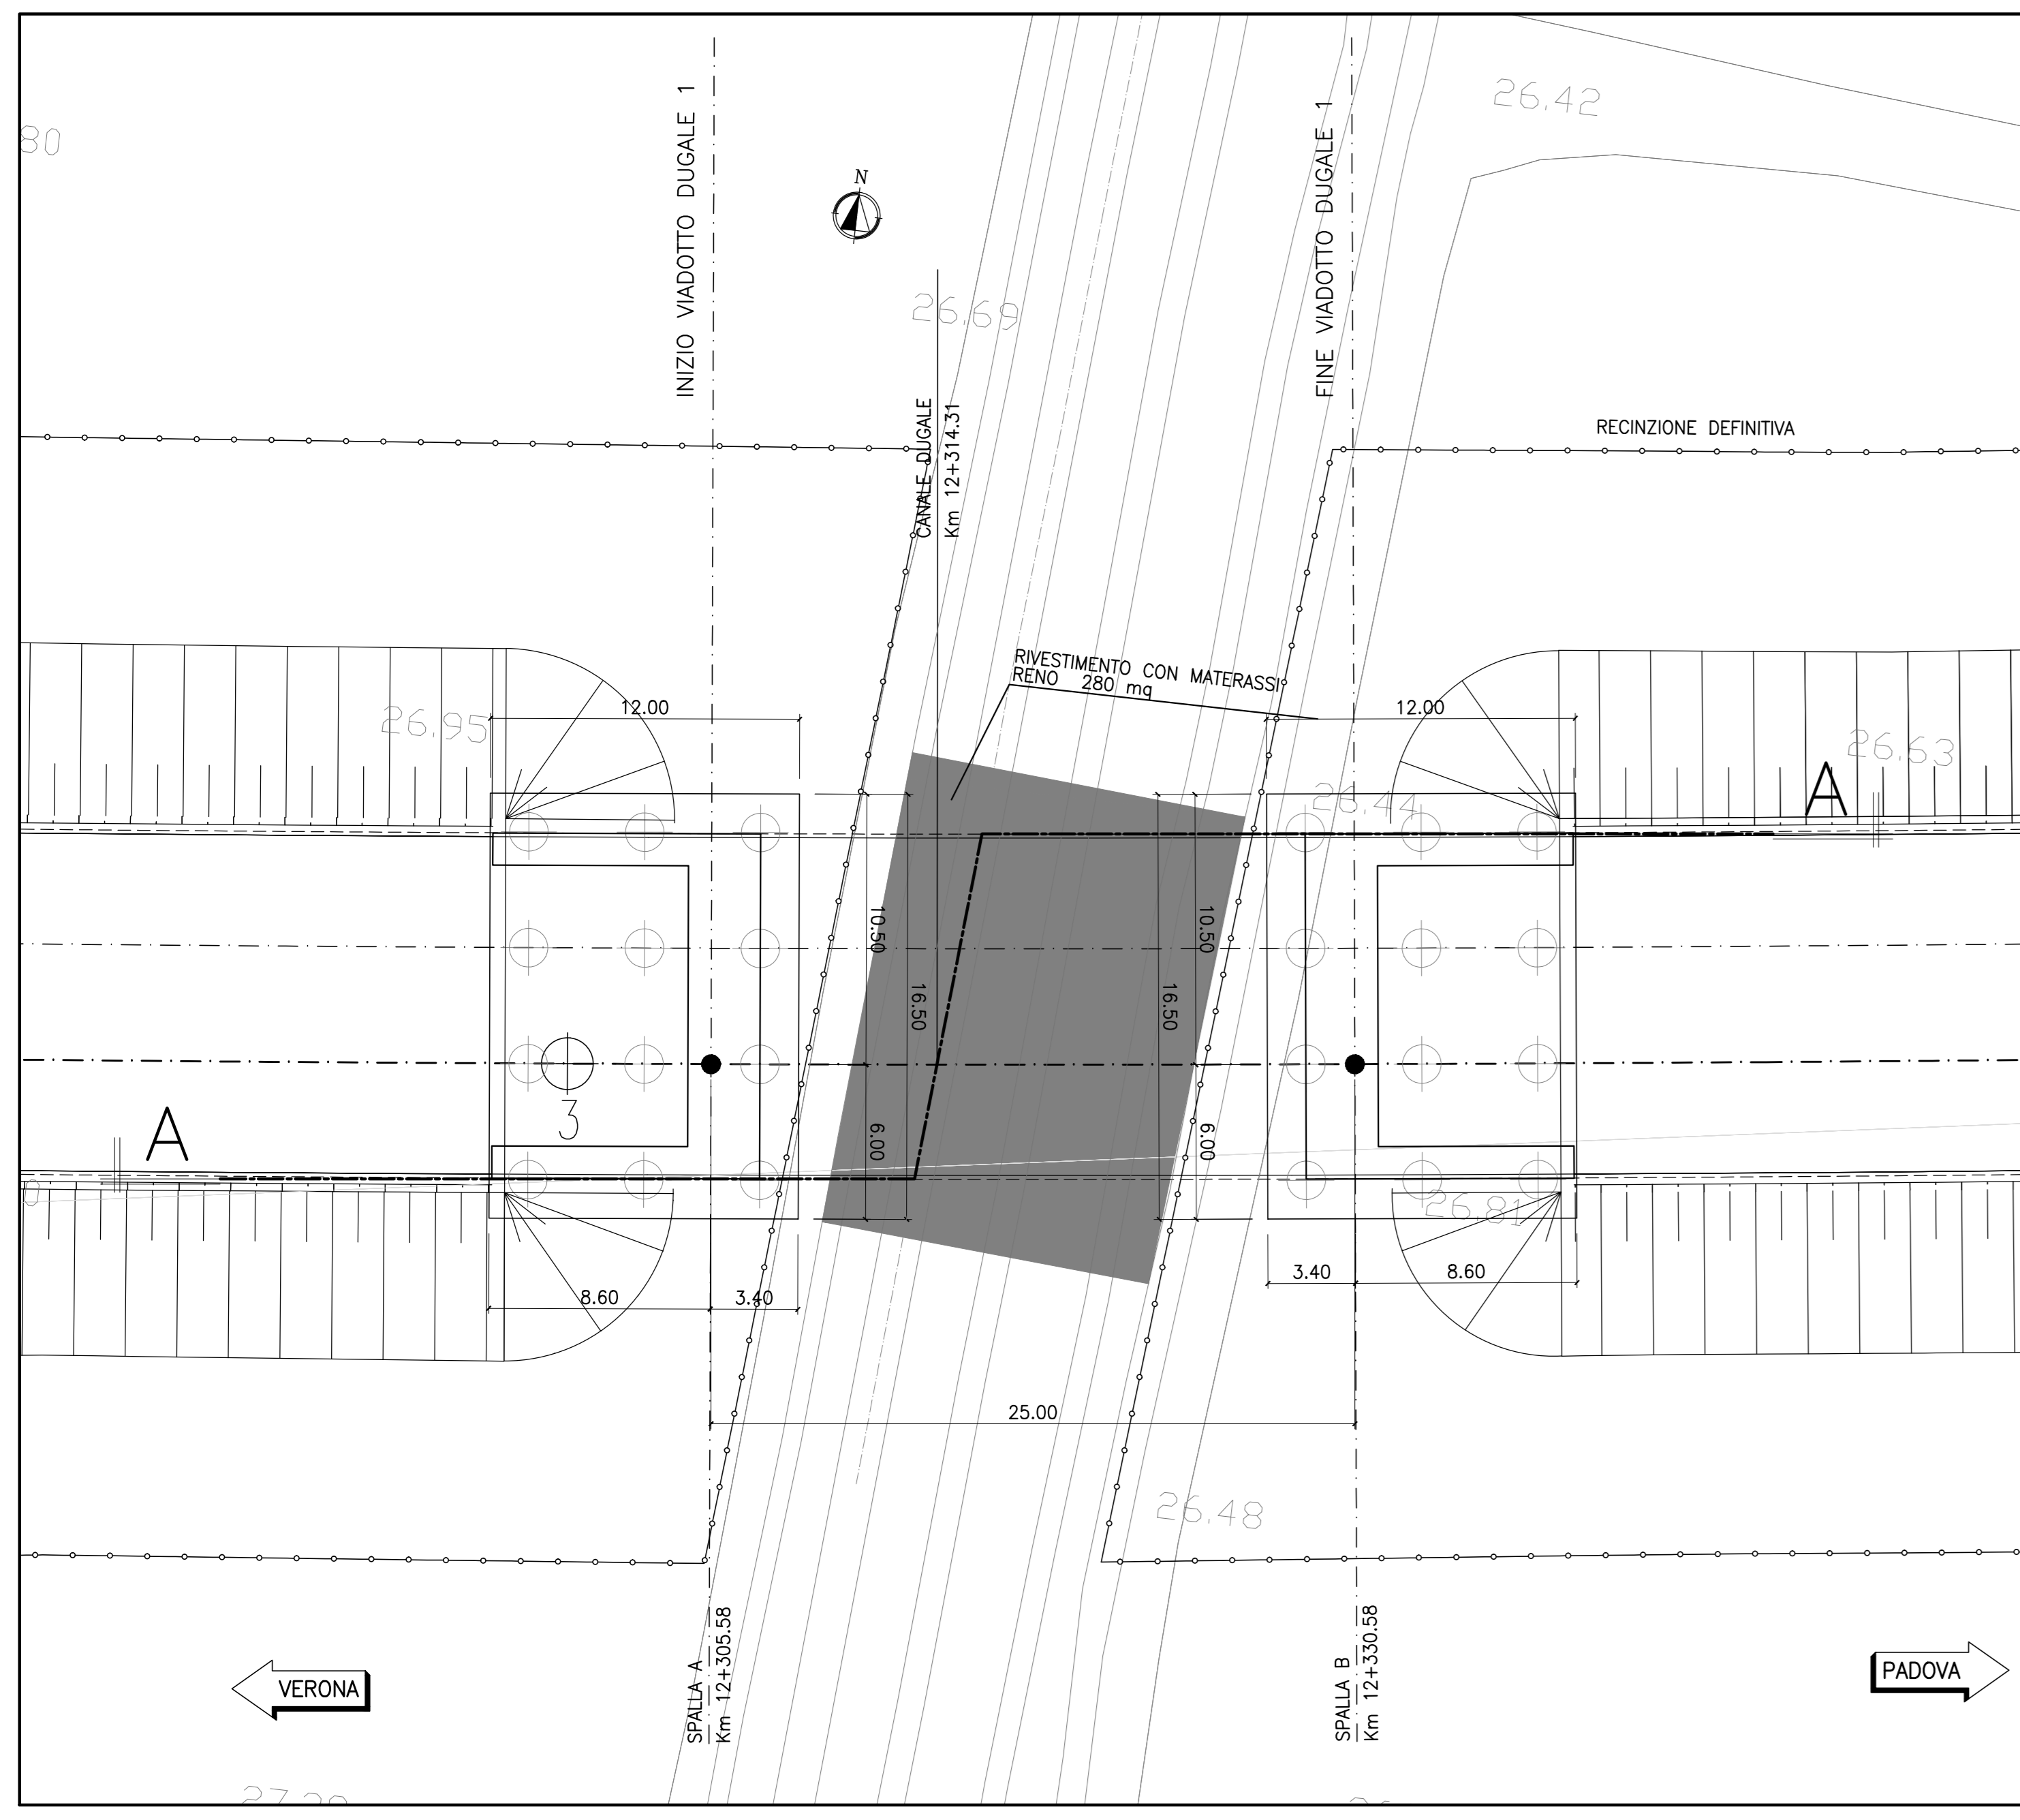


**SEZIONE TIPO L=25.00m**  
Scala 1:100

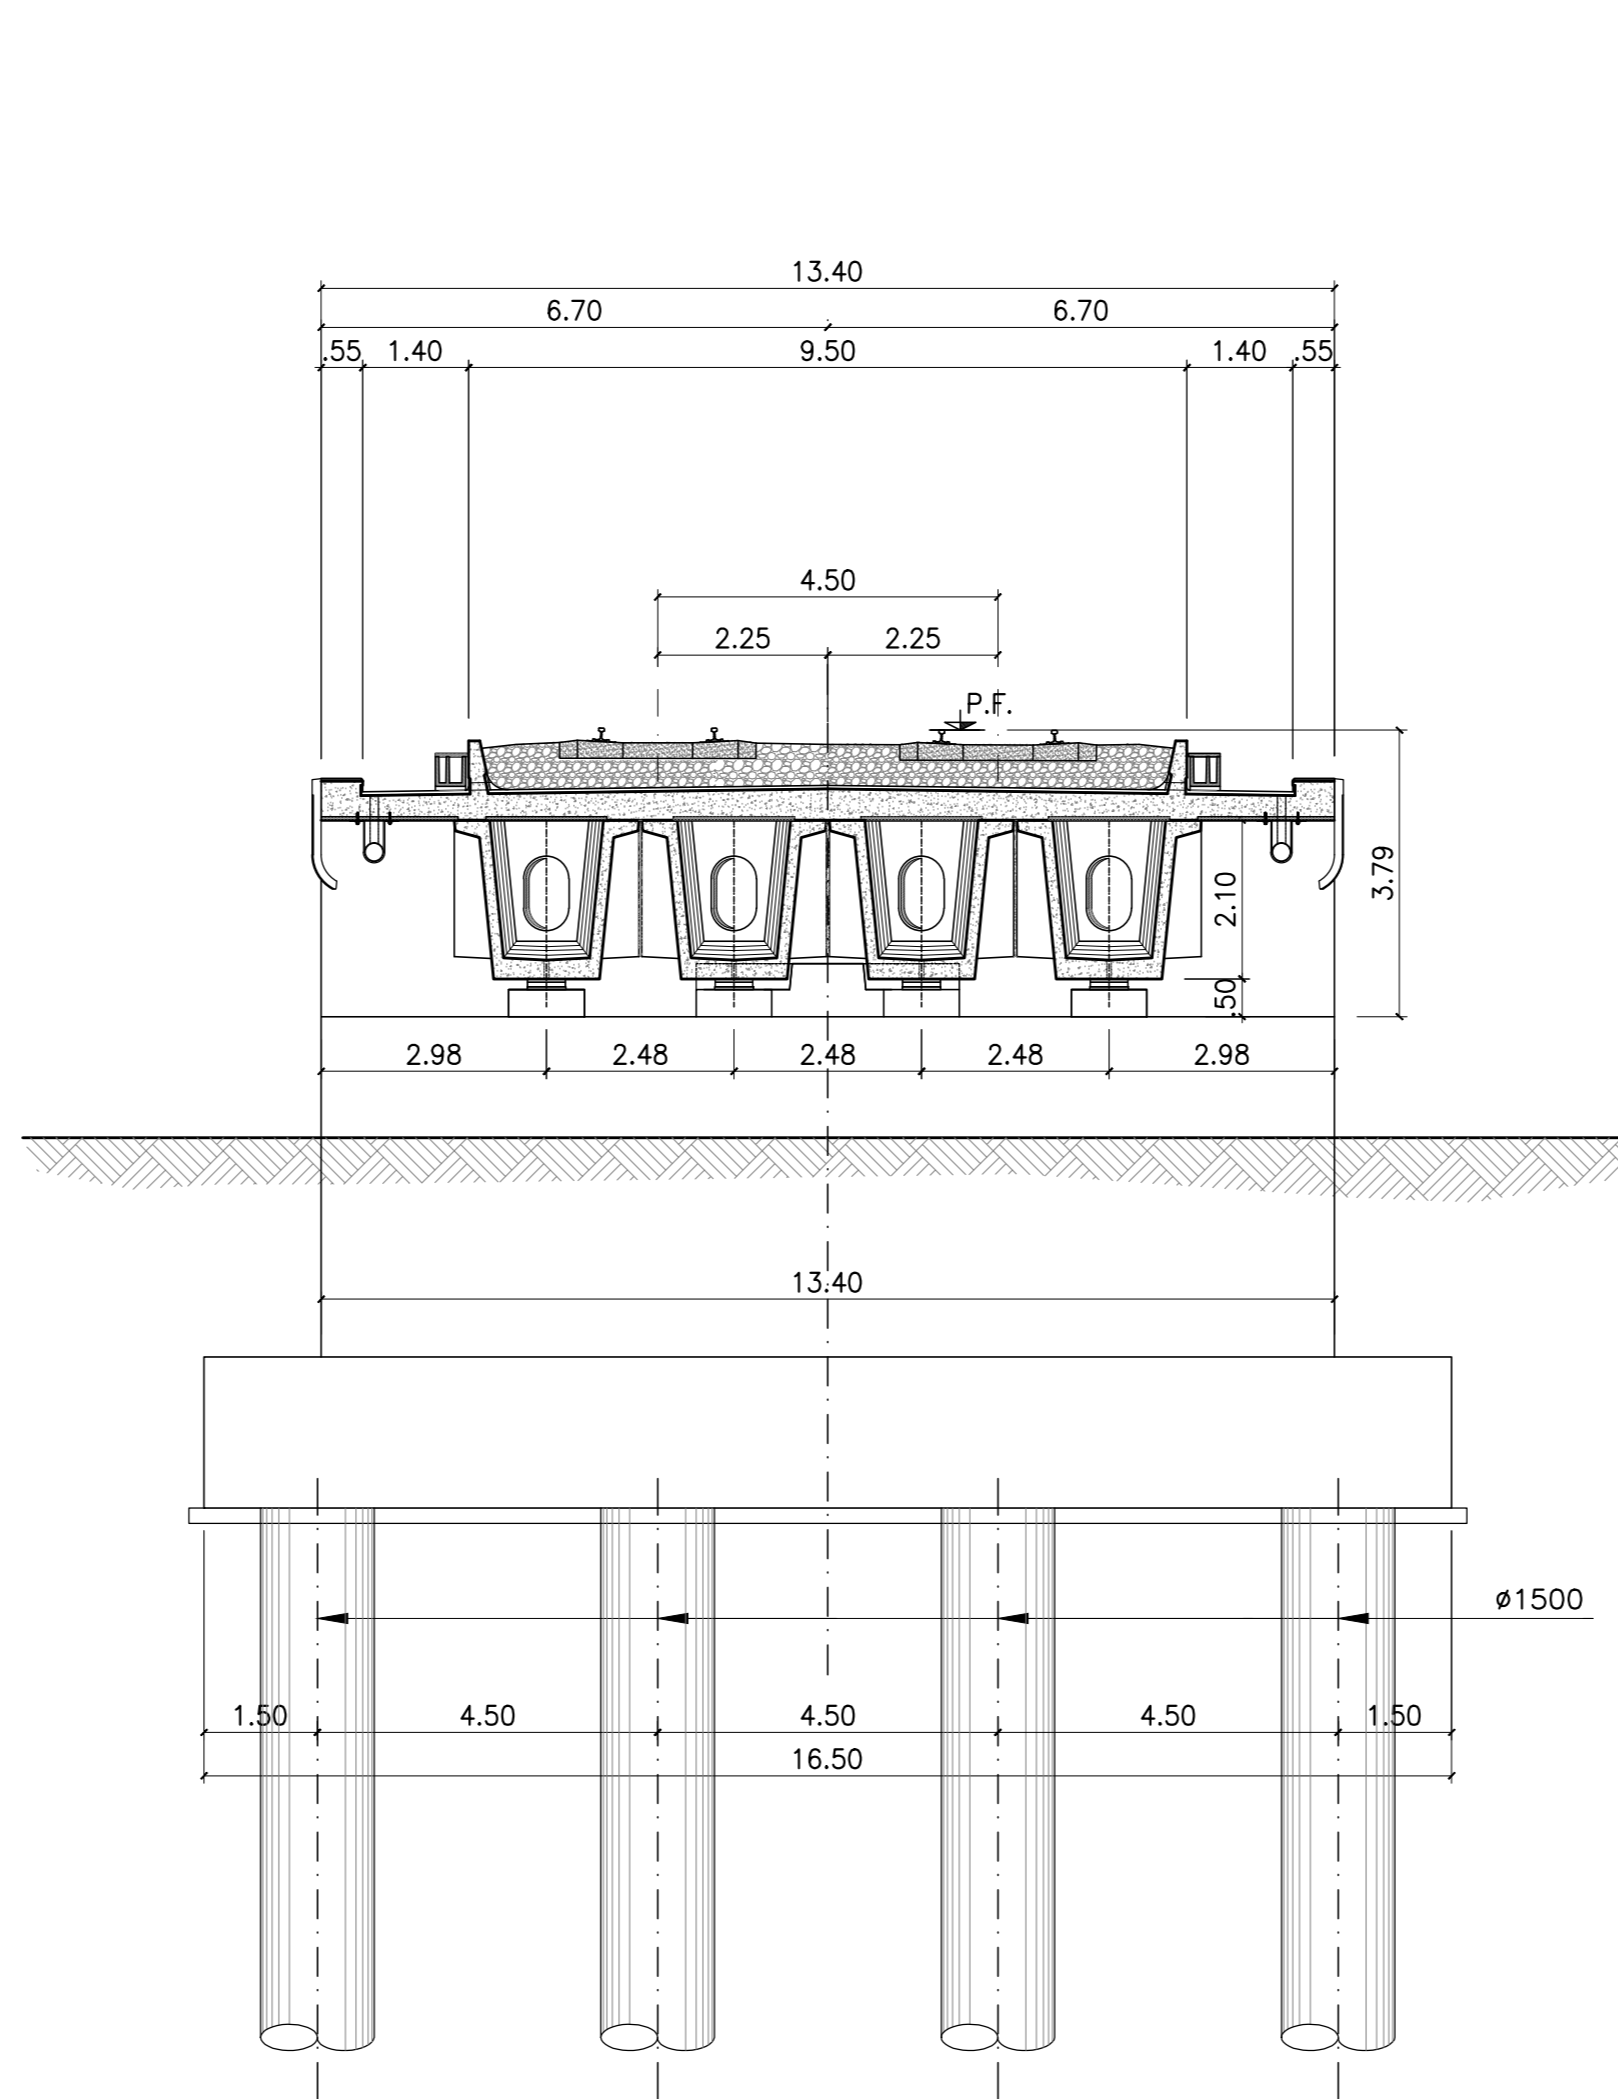


**PROSPETTO LONGITUDINALE**  
Scala 1:200

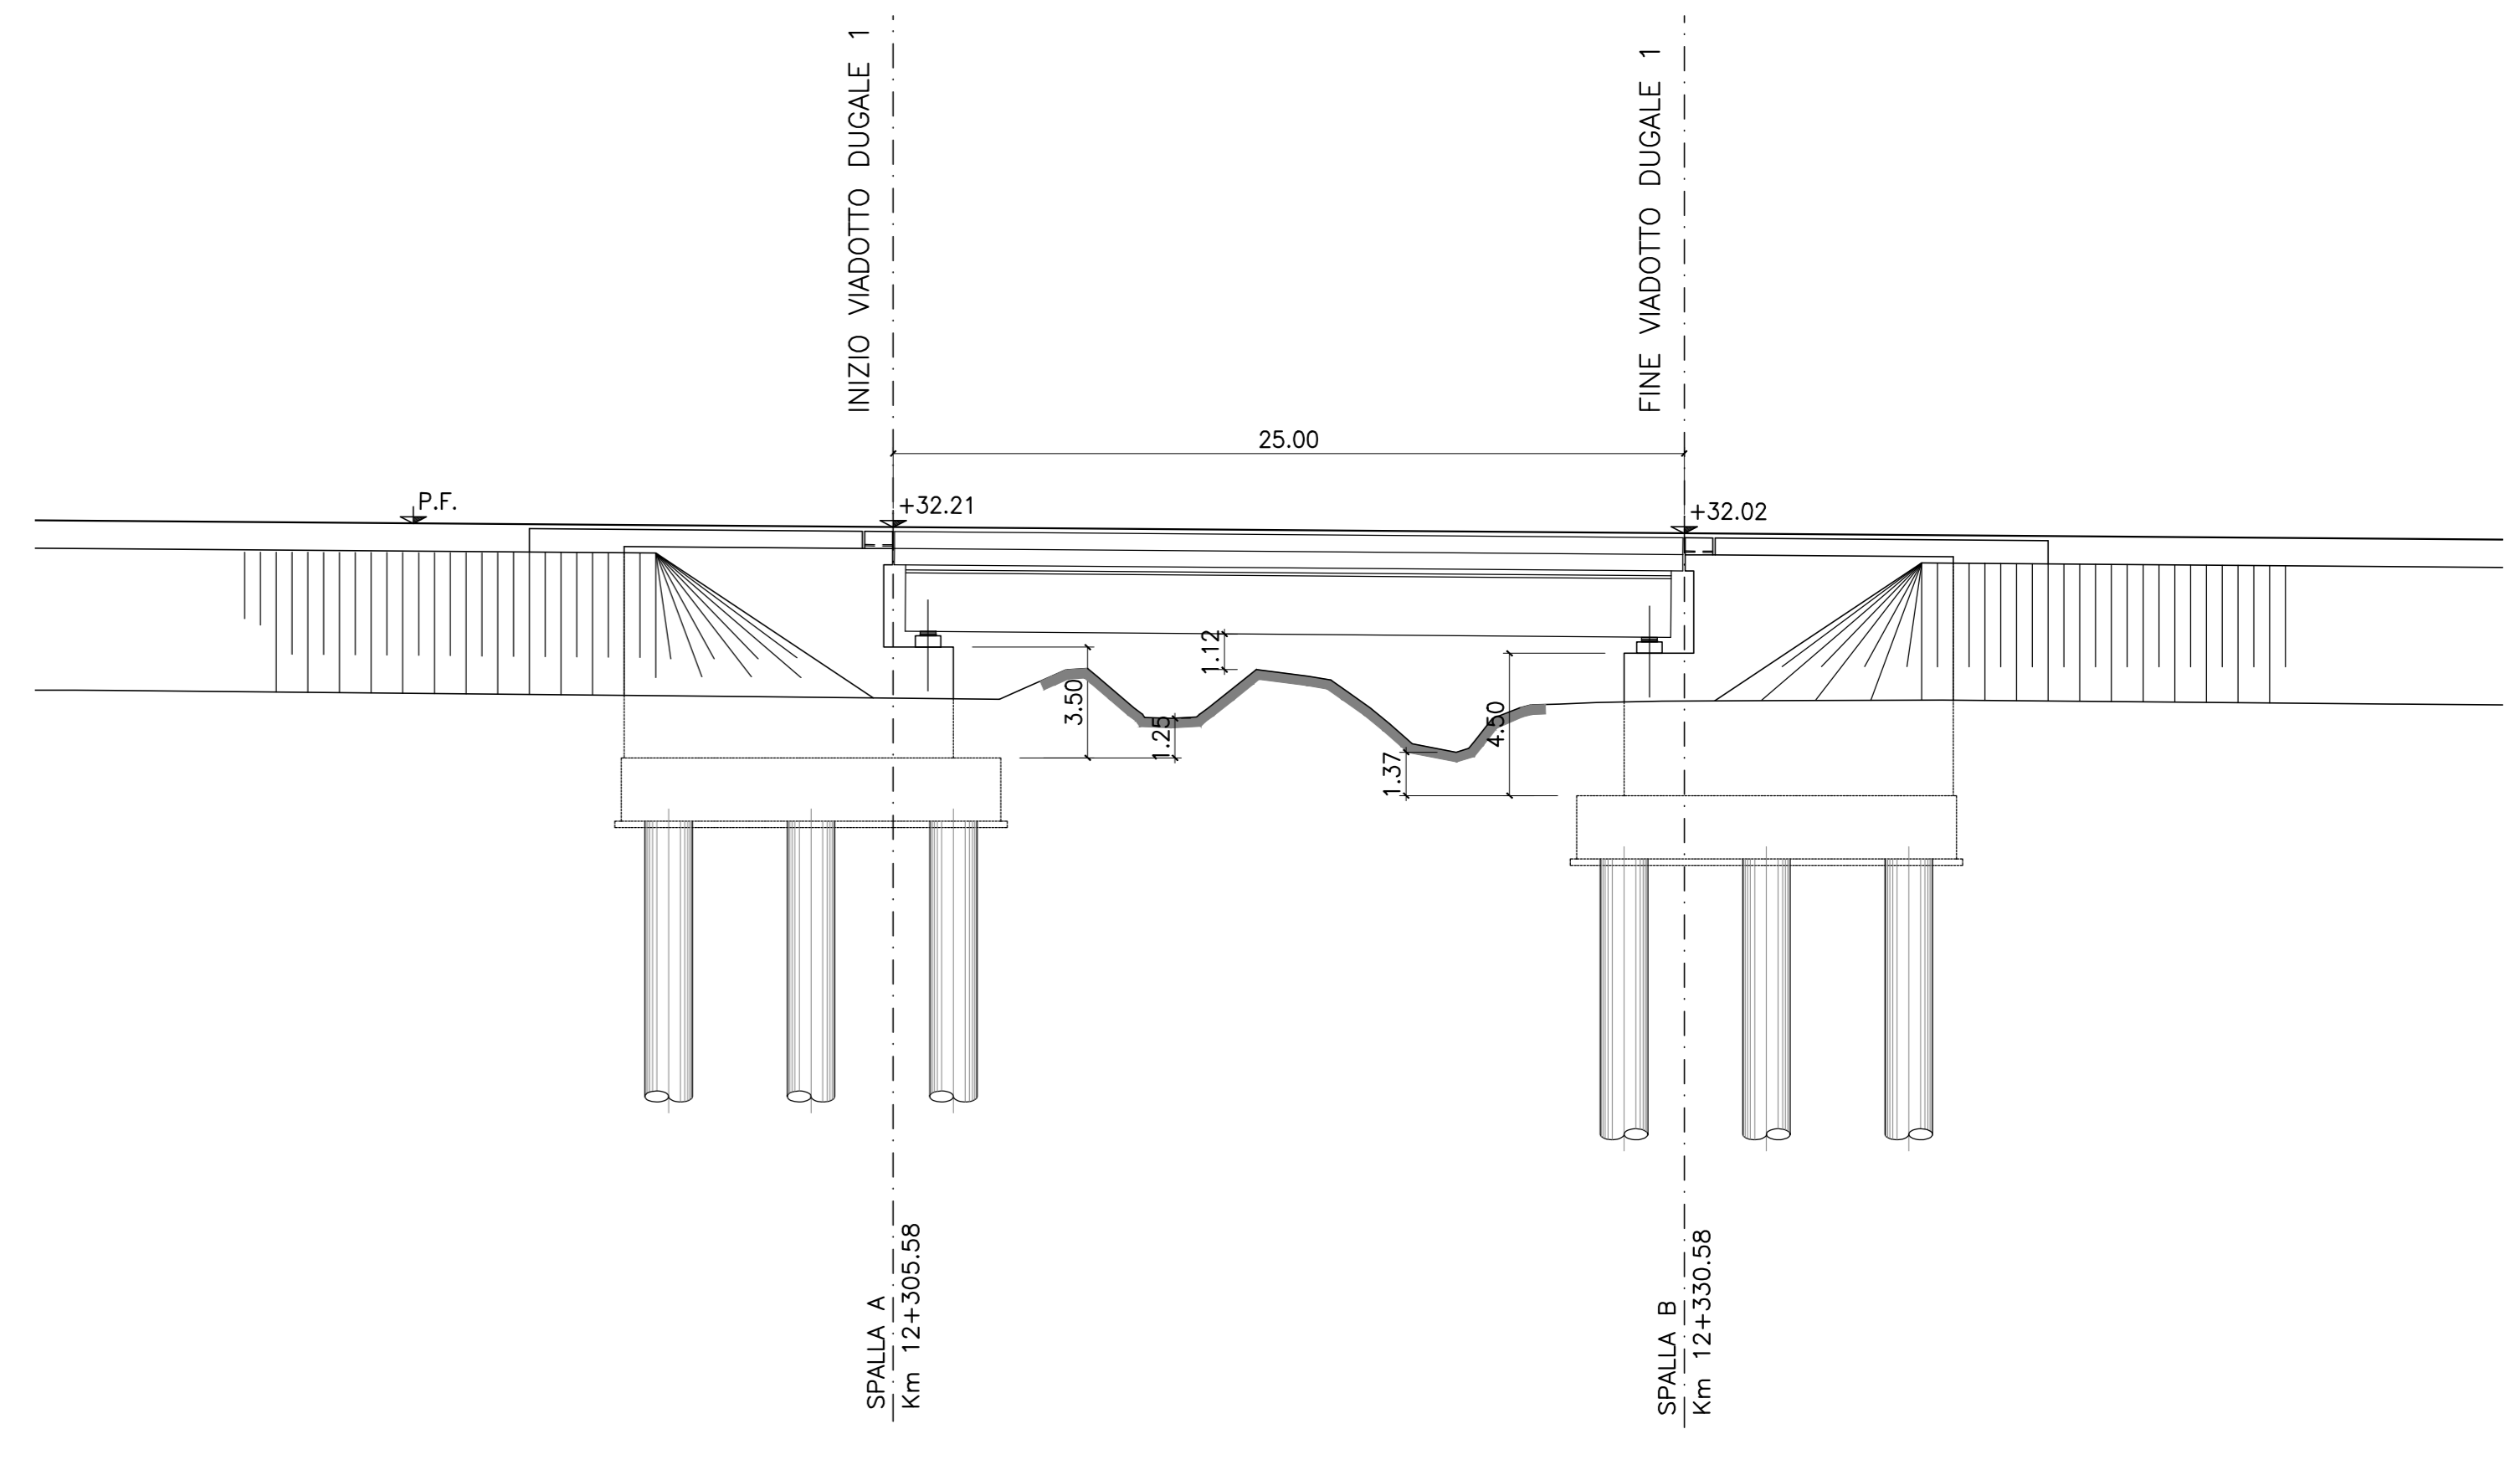

**PIANTA CHIAVE**

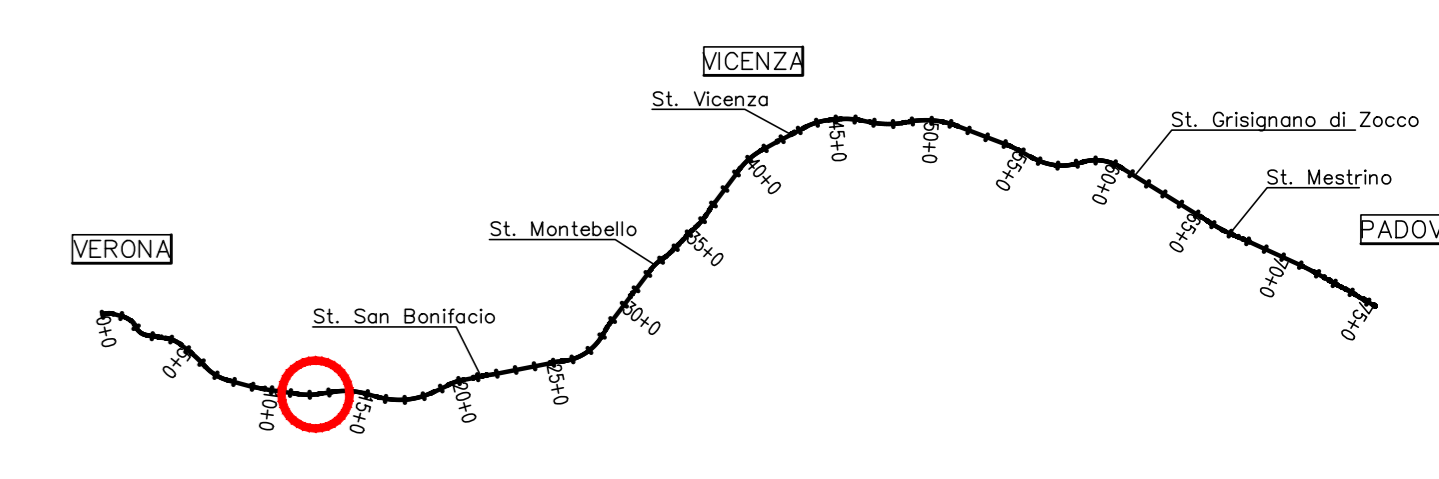


**PLANIMETRIA**  
Scala 1:200

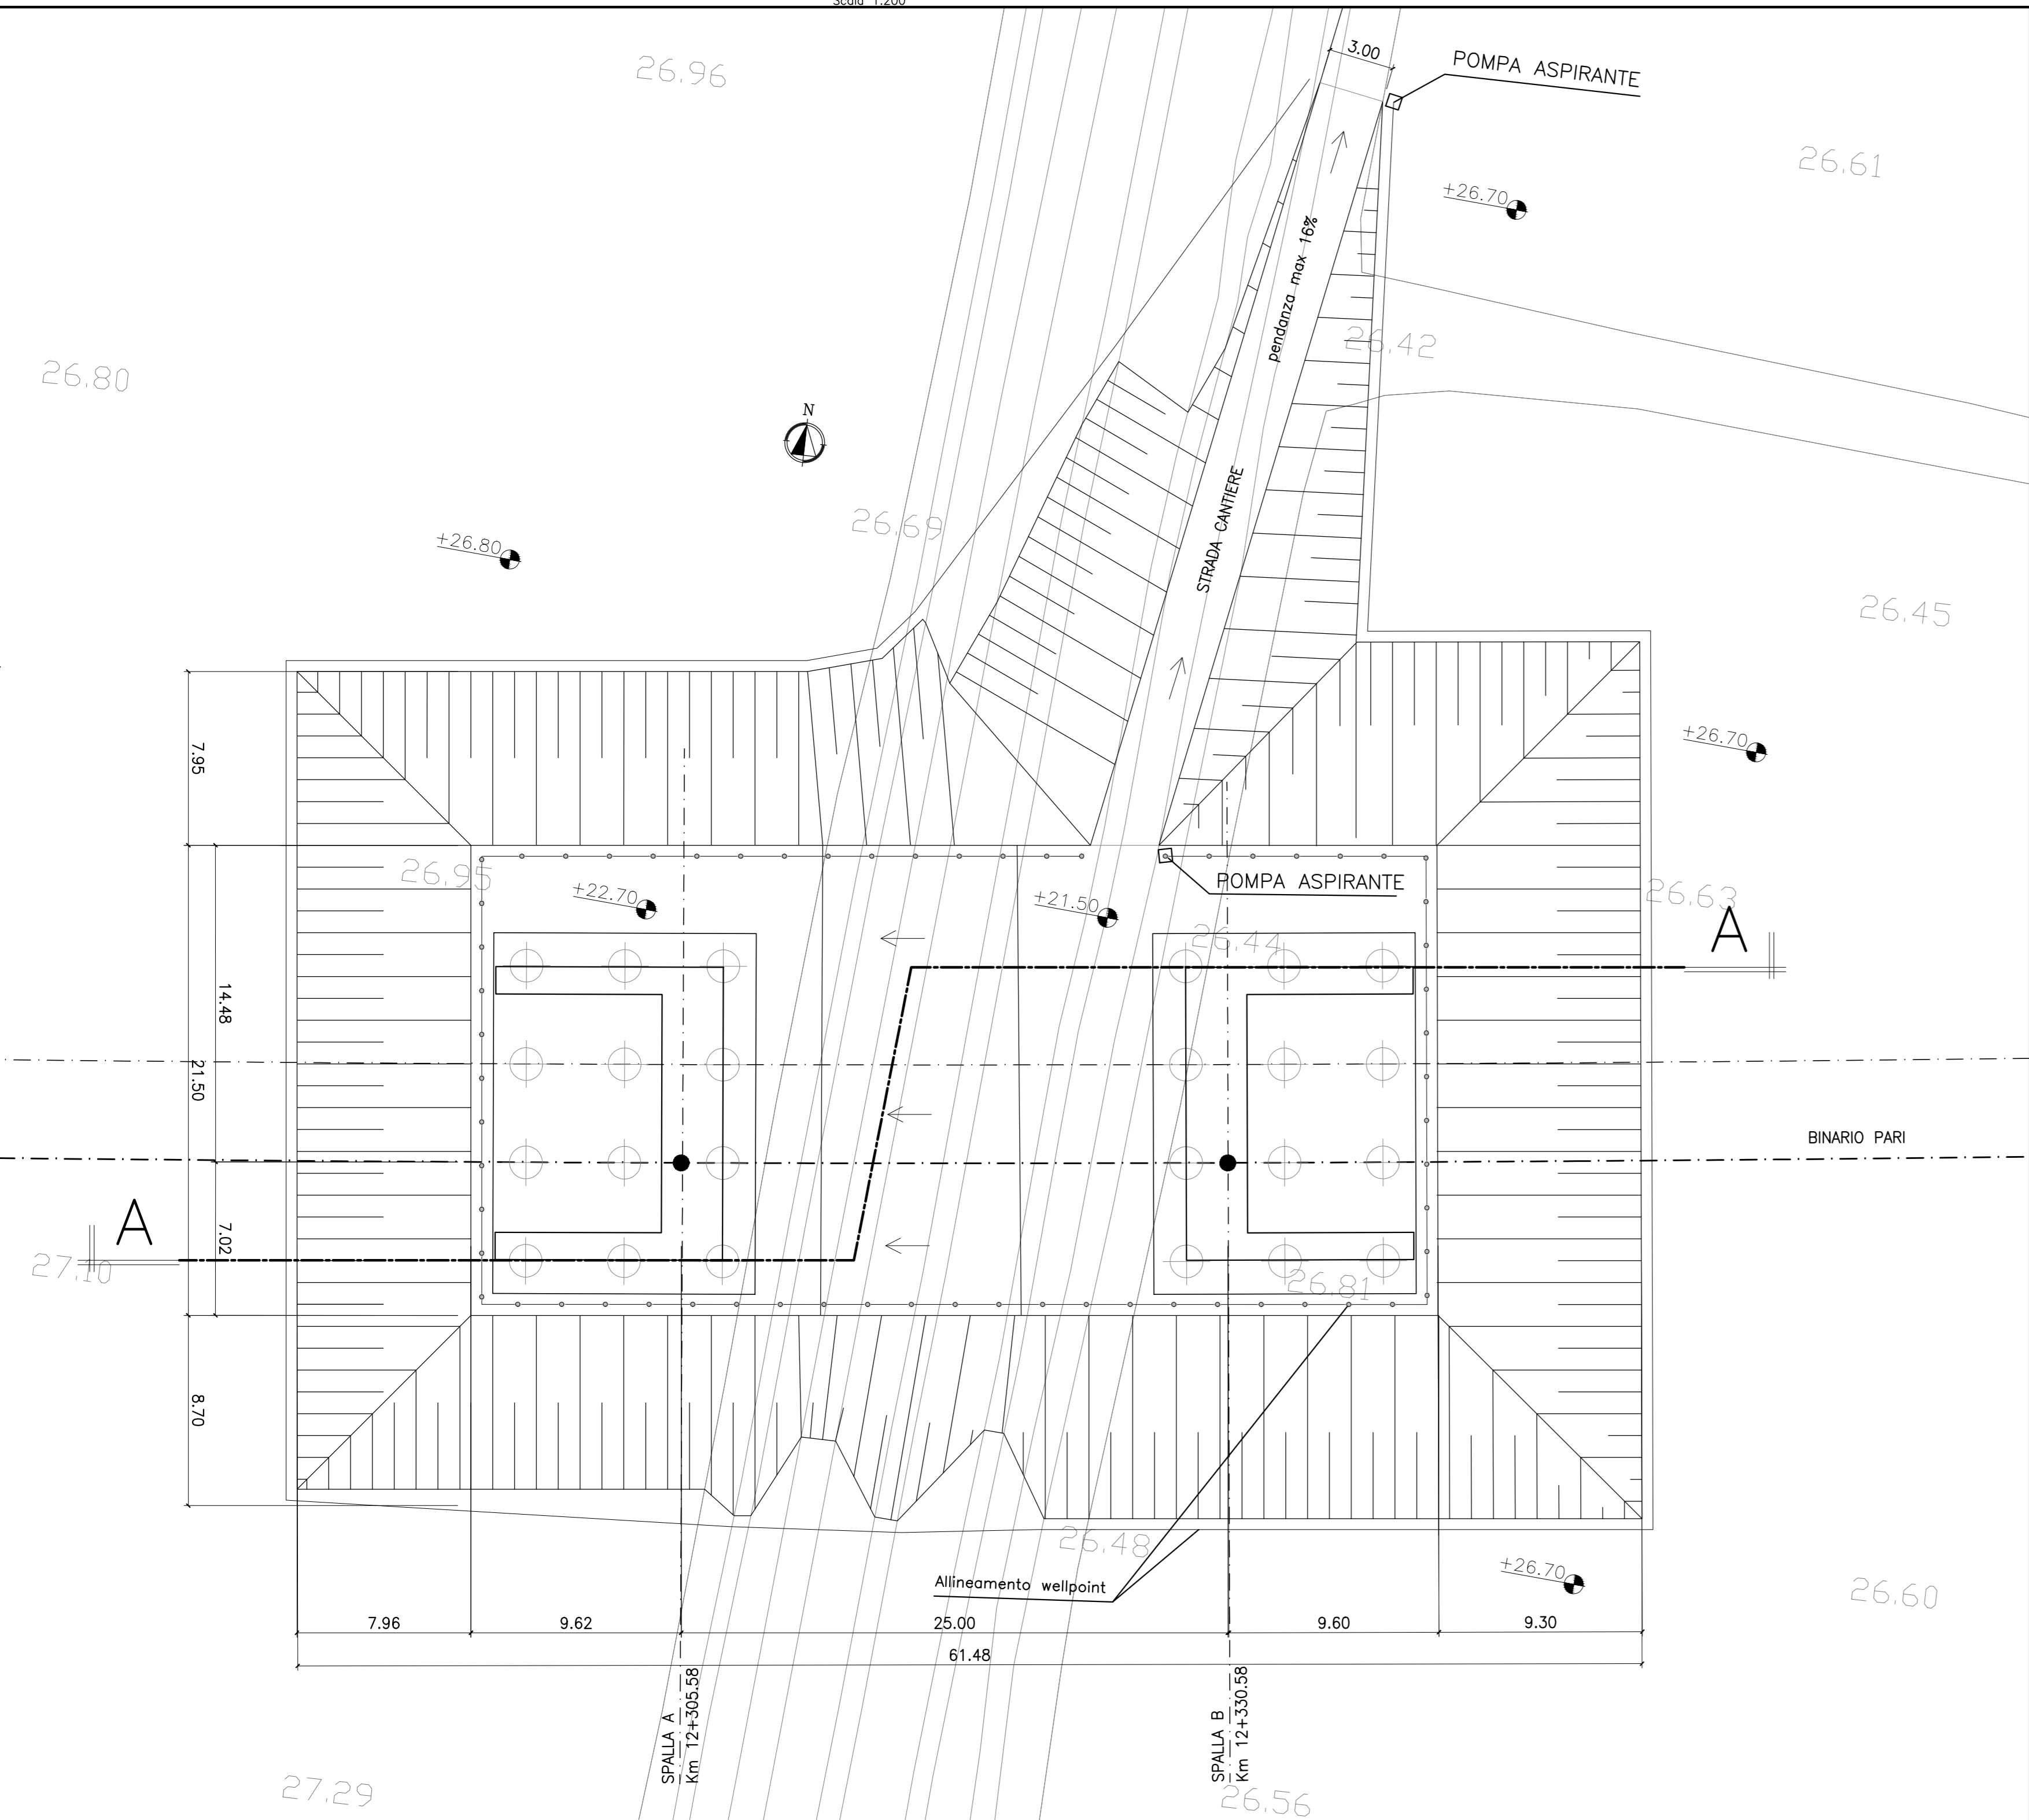

**FASI ESECUTIVE**

- 1 - Realizzazione di traversa di sbarramento e deviazione canale Dugale.
- 2 - Realizzazione recinzione e strada di cantiere.
- 3 - Posizionamento wellpoint ed abbattimento falda.
- 4 - Demolizione argini Dugale e scavo fino a piano imposta fondazione.
- 5 - Realizzazione pali, fondazioni ed elevazione spalle.
- 6 - Rinterro fino a p.c. e rimozione wellpoint.
- 7 - Demolizione traversa e ripristino canale Dugale nella sede propria.
- 8 - Realizzazione e rivestimento con materasso Reno.

**SEZIONE A-A**  
Scala 1:200

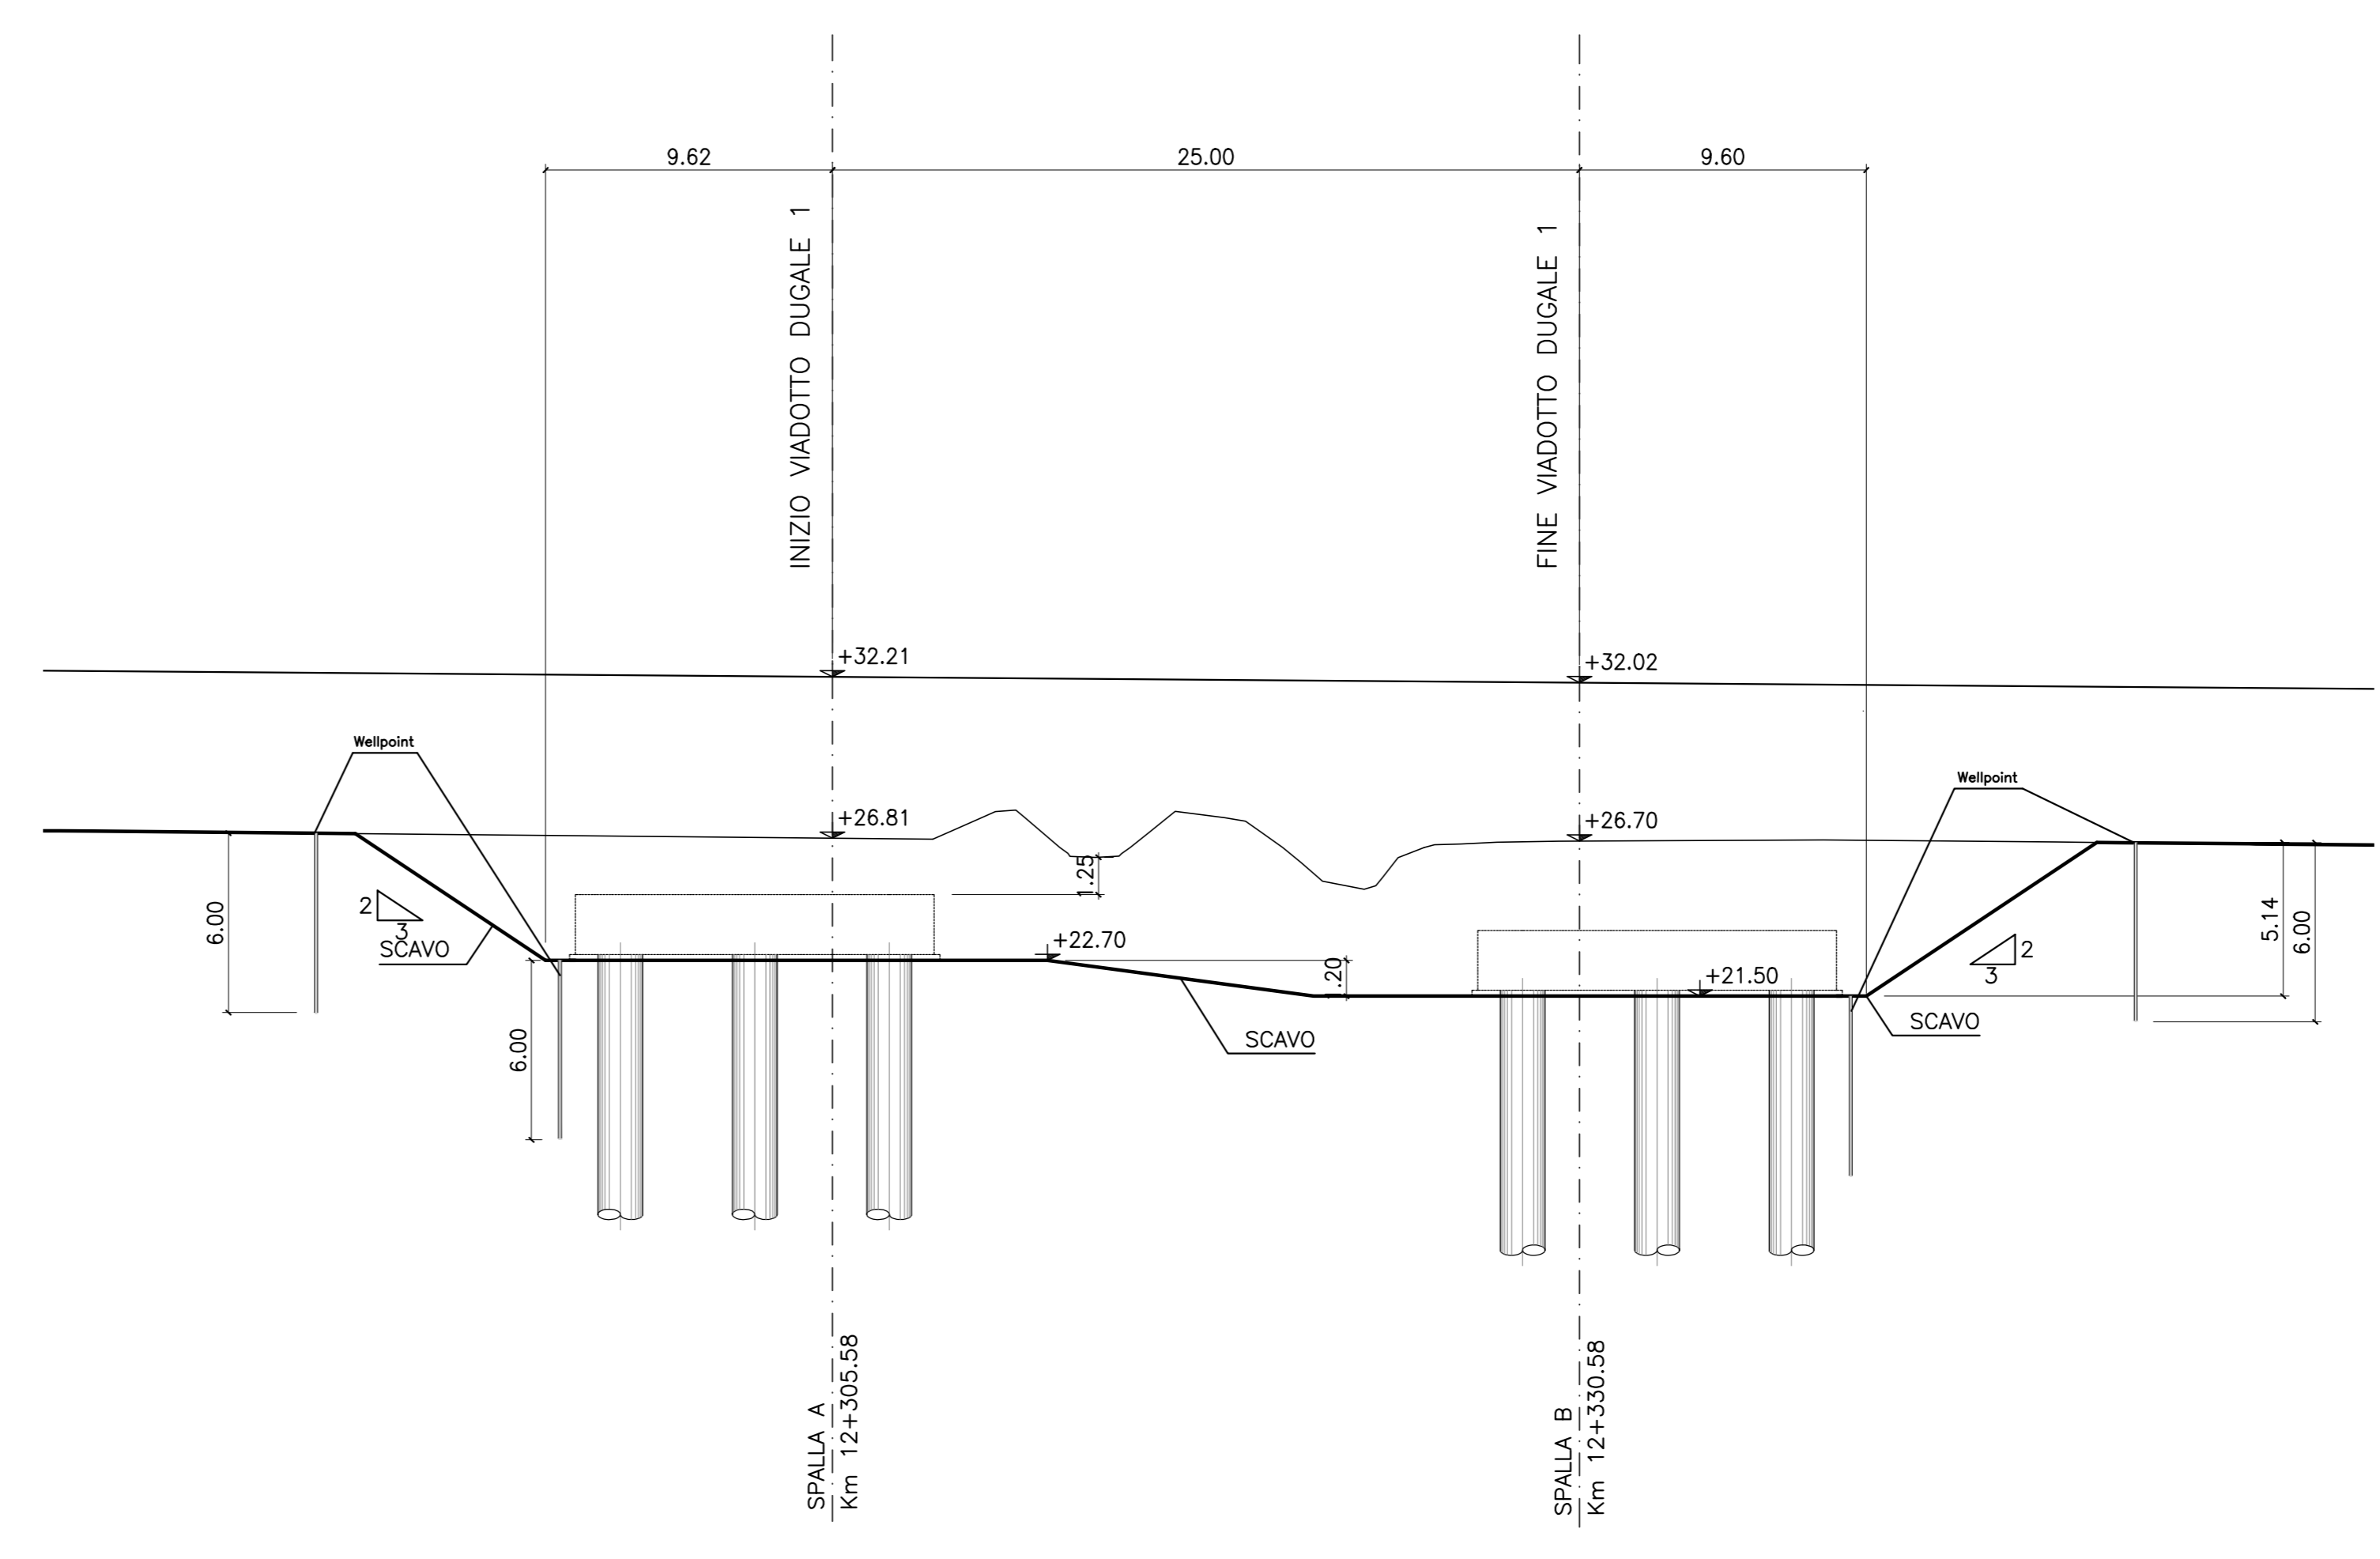

DISEGNI DI RIFERIMENTO	
DESCRIZIONE	CODICE
NOTE GENERALI	
TUTTE LE MISURE SONO ESPRESSE IN METRI	
CARATTERISTICHE DEI MATERIALI	
- PER LE PRESCRIZIONI DEI MATERIALI VEDI TAV. IN0000012TMD0000001	

COMMITTENTE: **RFI** RETE FERROVIARIA ITALIANA GRUPPO FERROVIE DELLO STATO ITALIANE

ALTA SORVEGLIANZA: **ITALFERR** GRUPPO FERROVIE DELLO STATO ITALIANE

GENERAL CONTRACTOR: **Cinesazio Inco-HV Dae**

**INFRASTRUTTURE FERROVIARIE STRATEGICHE DEFINITE DALLA LEGGE OBIETTIVO N. 443/01**

**PROGETTO DEFINITIVO**  
**LINEA AV/AC VERONA - PADOVA**  
**SUB TRATTA VERONA - VICENZA**  
**1° SUB LOTTO VERONA - MONTEBELLO VICENTINO**

DISEGNO OPERE D'ARTE: PONTI E VIADOTTI  
VIADOTTO DUGALE 1: PIANTE DELL'OPERA, PROSPETTO, SEZIONI E FASI

GENERAL CONTRACTOR: **ITALFERR S.p.A.**

ATI bonifica  
IL PROGETTISTA INTEGRATORE  
Pascucci Progetti  
Via S. Maria Maddalena 10  
37019 Verona - Italy  
Tel. +39 0445 431111  
www.pascucci.it

CONSORZIO IRICAV DUE  
1 Consorzio

SCALA: VARIE

COMMESSA	LOTTO	FASE	ENTE	TIPO DOC.	OPERAZIONE	DISCIPLINA	PROGR.	REV.
I	N0	00	D	I2	PZ	V	I03	00
B							01	1

**ATI bonifica**

Progettazione: **ATI bonifica**  
Firma: Ing. P. Bocchetto  
Data:

Rev.	Descrizione	Redatto	Data	Verificato	Data	Approvato	Data	Autorizzato
A	EMISSIONE DEFINITIVA	G. Berio	05/2015	G. Nizzi	05/2015	F. Mononi	05/2015	Ing. F. Mononi
B	REVISIONE ISTRUTTORIA ITALFERR	G. Berio	07/2015	G. Nizzi	07/2015	F. Mononi	07/2015	

File: IN0002PZV0300001B\_01A.DWG CUP: J41E91000000009 n. Elab.: 320049F17