


STRALCIO PLANIMETRICO
STATO DI FATTO




STRALCIO PLANIMETRICO
STATO DI PROGETTO



PROFILA LONGITUDINALE
STATO DI FATTO

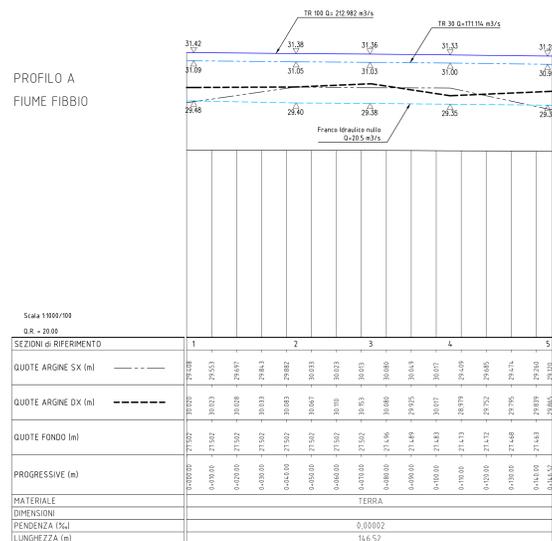

PROFILA LONGITUDINALE
STATO DI PROGETTO

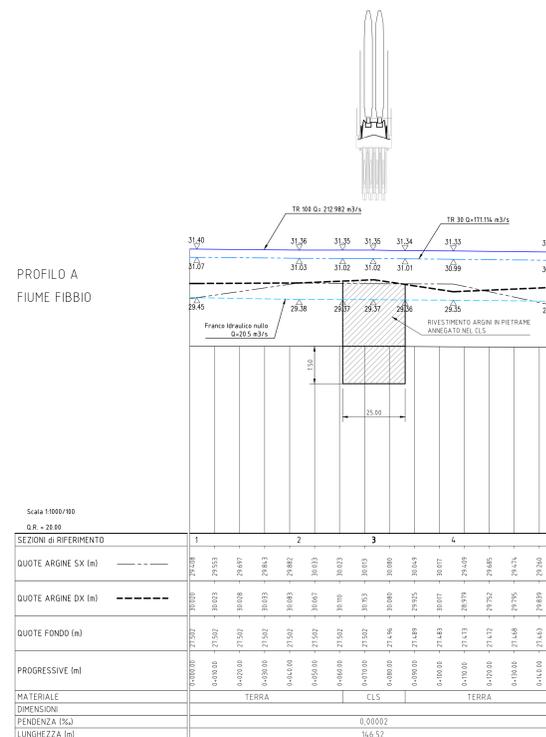

COMMITTENTE: **RFI** RETE FERROVIARIA ITALIANA GRUPPO FERROVIE DELLO STATO ITALIANO

ALTA SORVEGLIANZA: **ITALFERR** GRUPPO FERROVIE DELLO STATO ITALIANO

GENERAL CONTRACTOR: **Censvezio IricoAV Due**

INFRASTRUTTURE FERROVIARIE STRATEGICHE DEFINITE DALLA LEGGE OBIETTIVO N. 443/01

PROGETTO DEFINITIVO
LINEA AVIAC VERONA - PADOVA
SUB TRATTA VERONA - VICENZA
1° SUB LOTTO VERONA - MONTEBELLO VICENTINO

INTERFERENZE IDRAULICHE ED OPERE IDRAULICHE
V103 - SISTEMAZIONE CANALE DUGALE AL Km 12+314.31
STATO DI FATTO E DI PROGETTO - PLANIMETRIA E PROFILO

GENERAL CONTRACTOR: **ATI bonifica** CONSORZIO IRICAV DUE E IRI/RFI

PROGETTISTA INTEGRATORE: **ATI bonifica**

SCALA: 1:1000/100

COMMESSA: **I10D00** LOTTO: **00** FASE: **D12** ENTE: **PZ** OPERA/DISCIPLINA: **V10309** PROGR.: **002** REV.: **A**

Progettazione: **ATI bonifica** (Cima, Ing. P. P. Scocchetti)

Rev.	Descrizione	Redatto	Data	Verificato	Data	Approvato	Data	Autore
A	EMISSIONE	M. D'Adda	03/04/15	A. Ianni	03/04/15	U. Lugli	03/04/15	Doc. Ing. E. Albert

File: I10D00D12PZV10309002A_00AAA.DWG CUP: J41E91000000009 n. Elab.: 3320049F17