



PLANIMETRIA

Scala 1:500

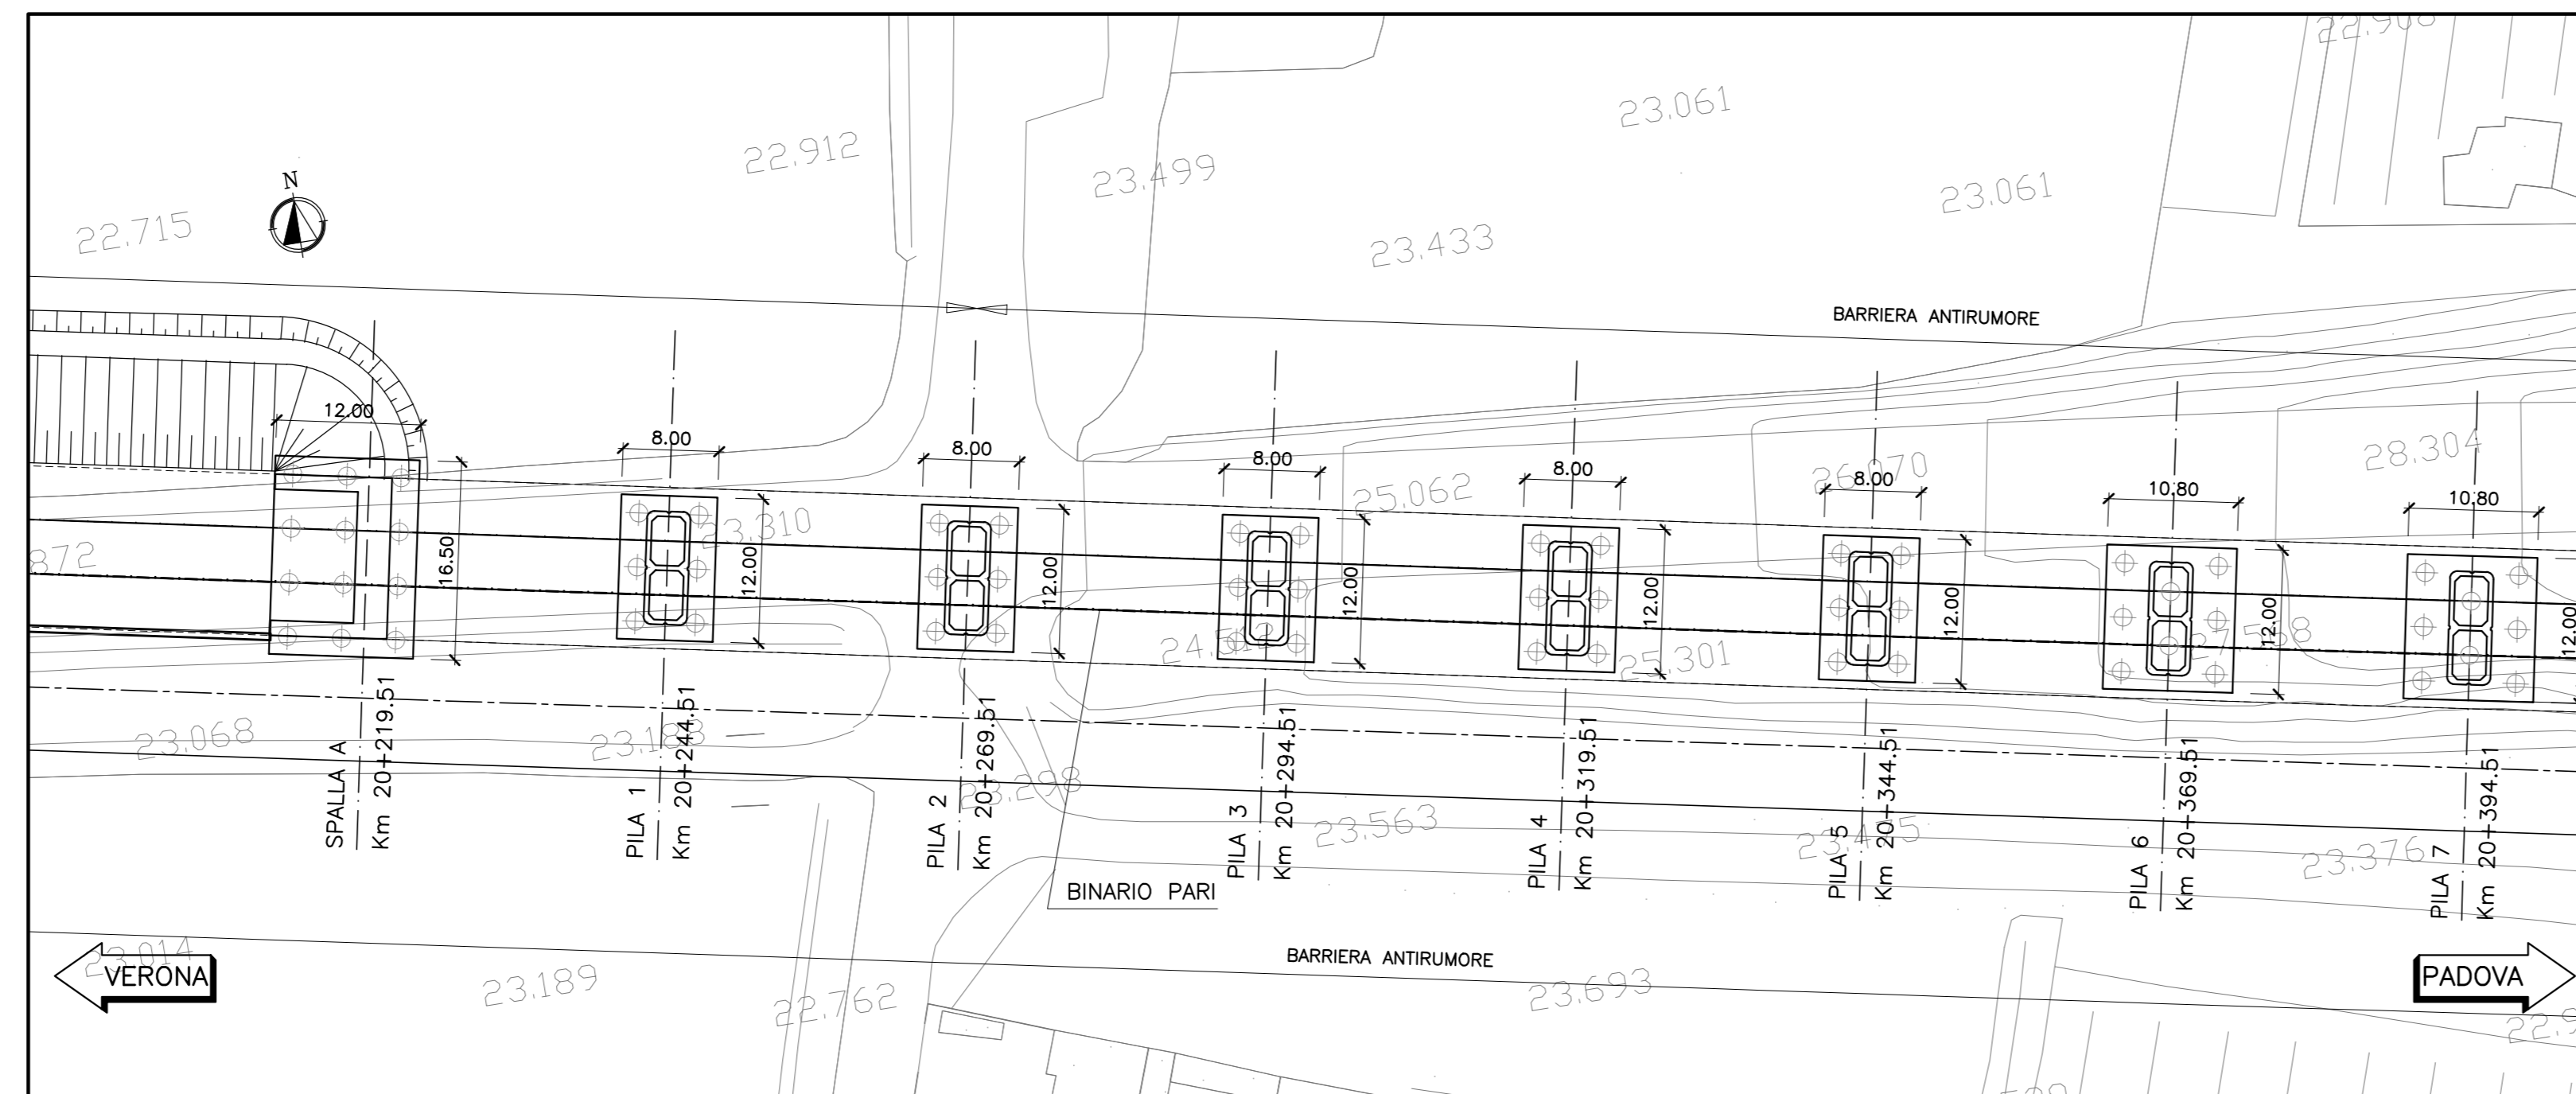


PROSPETTO LONGITUDINALE

Scala 1:500

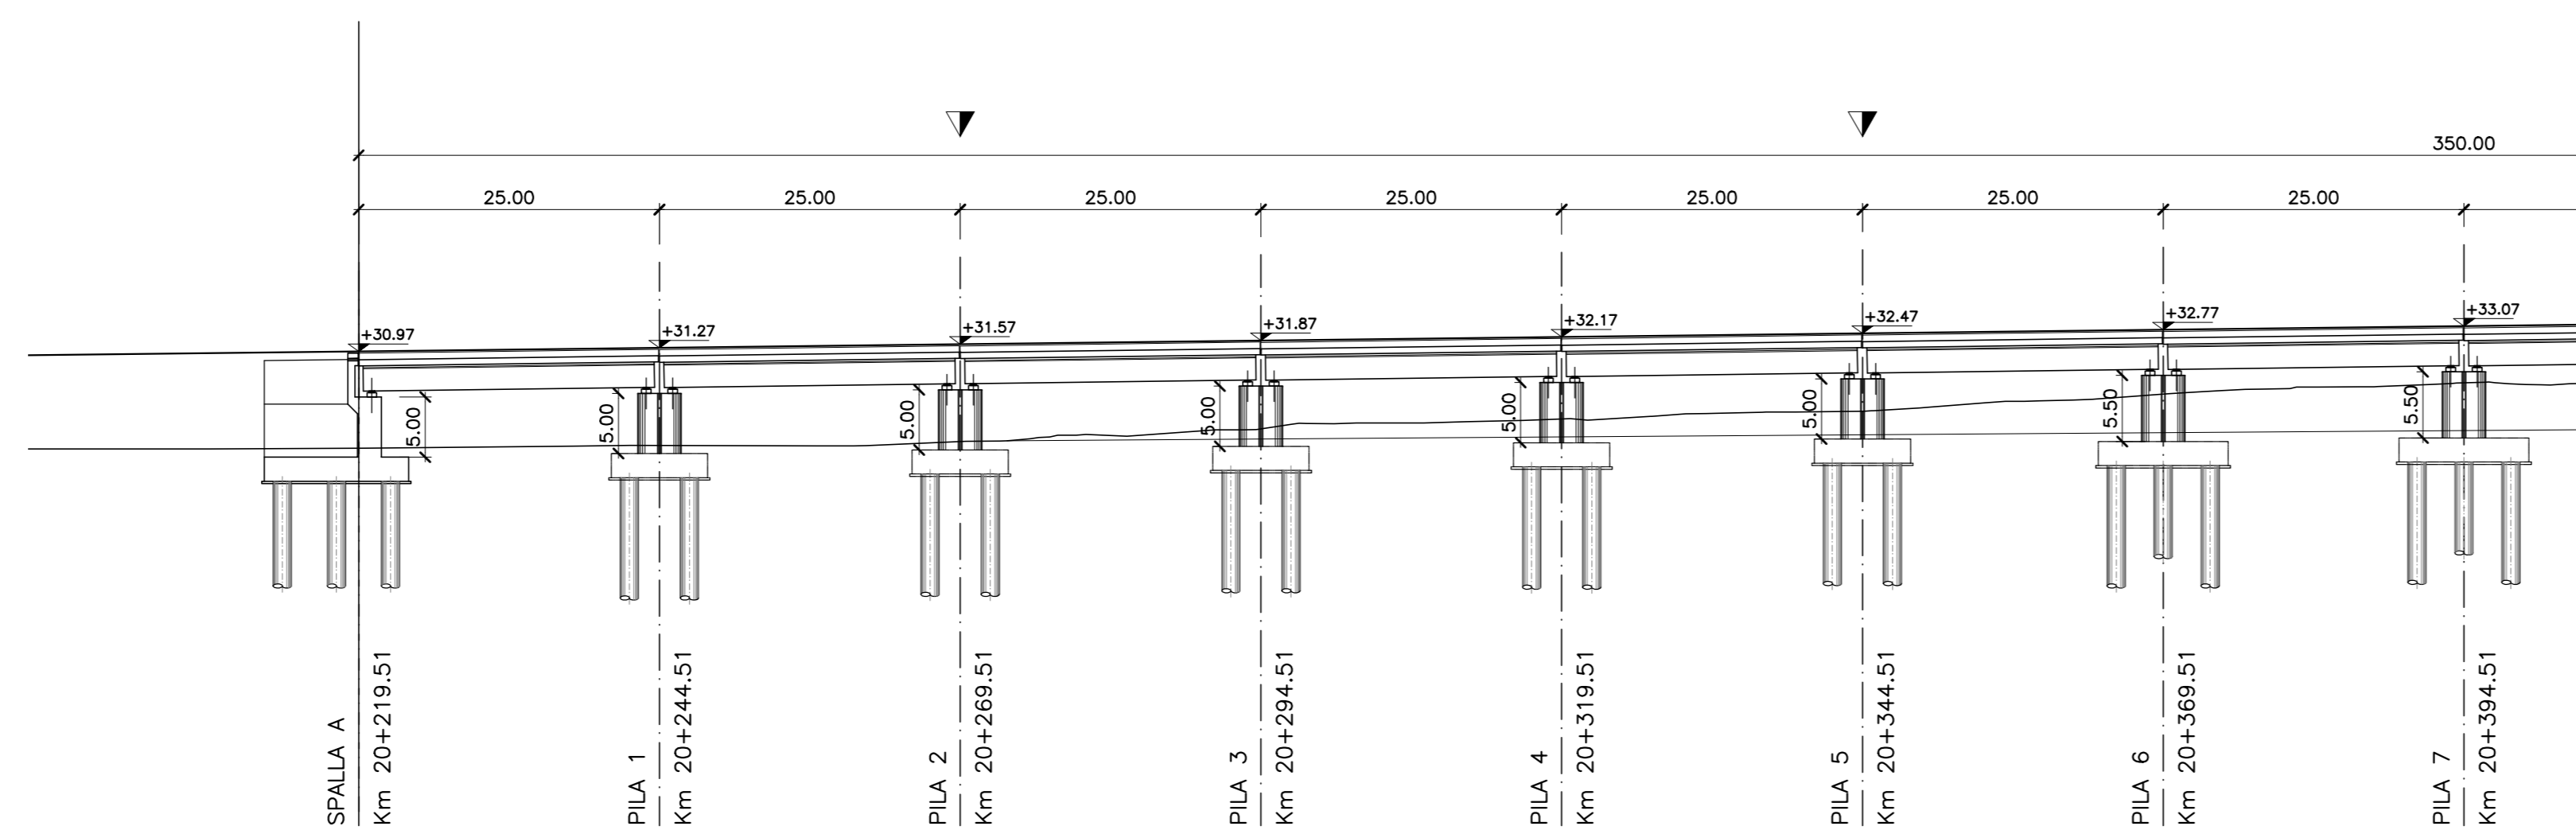



SEZIONE TIPO L=25.00m
PILE TIPO 1

Scala 1:100

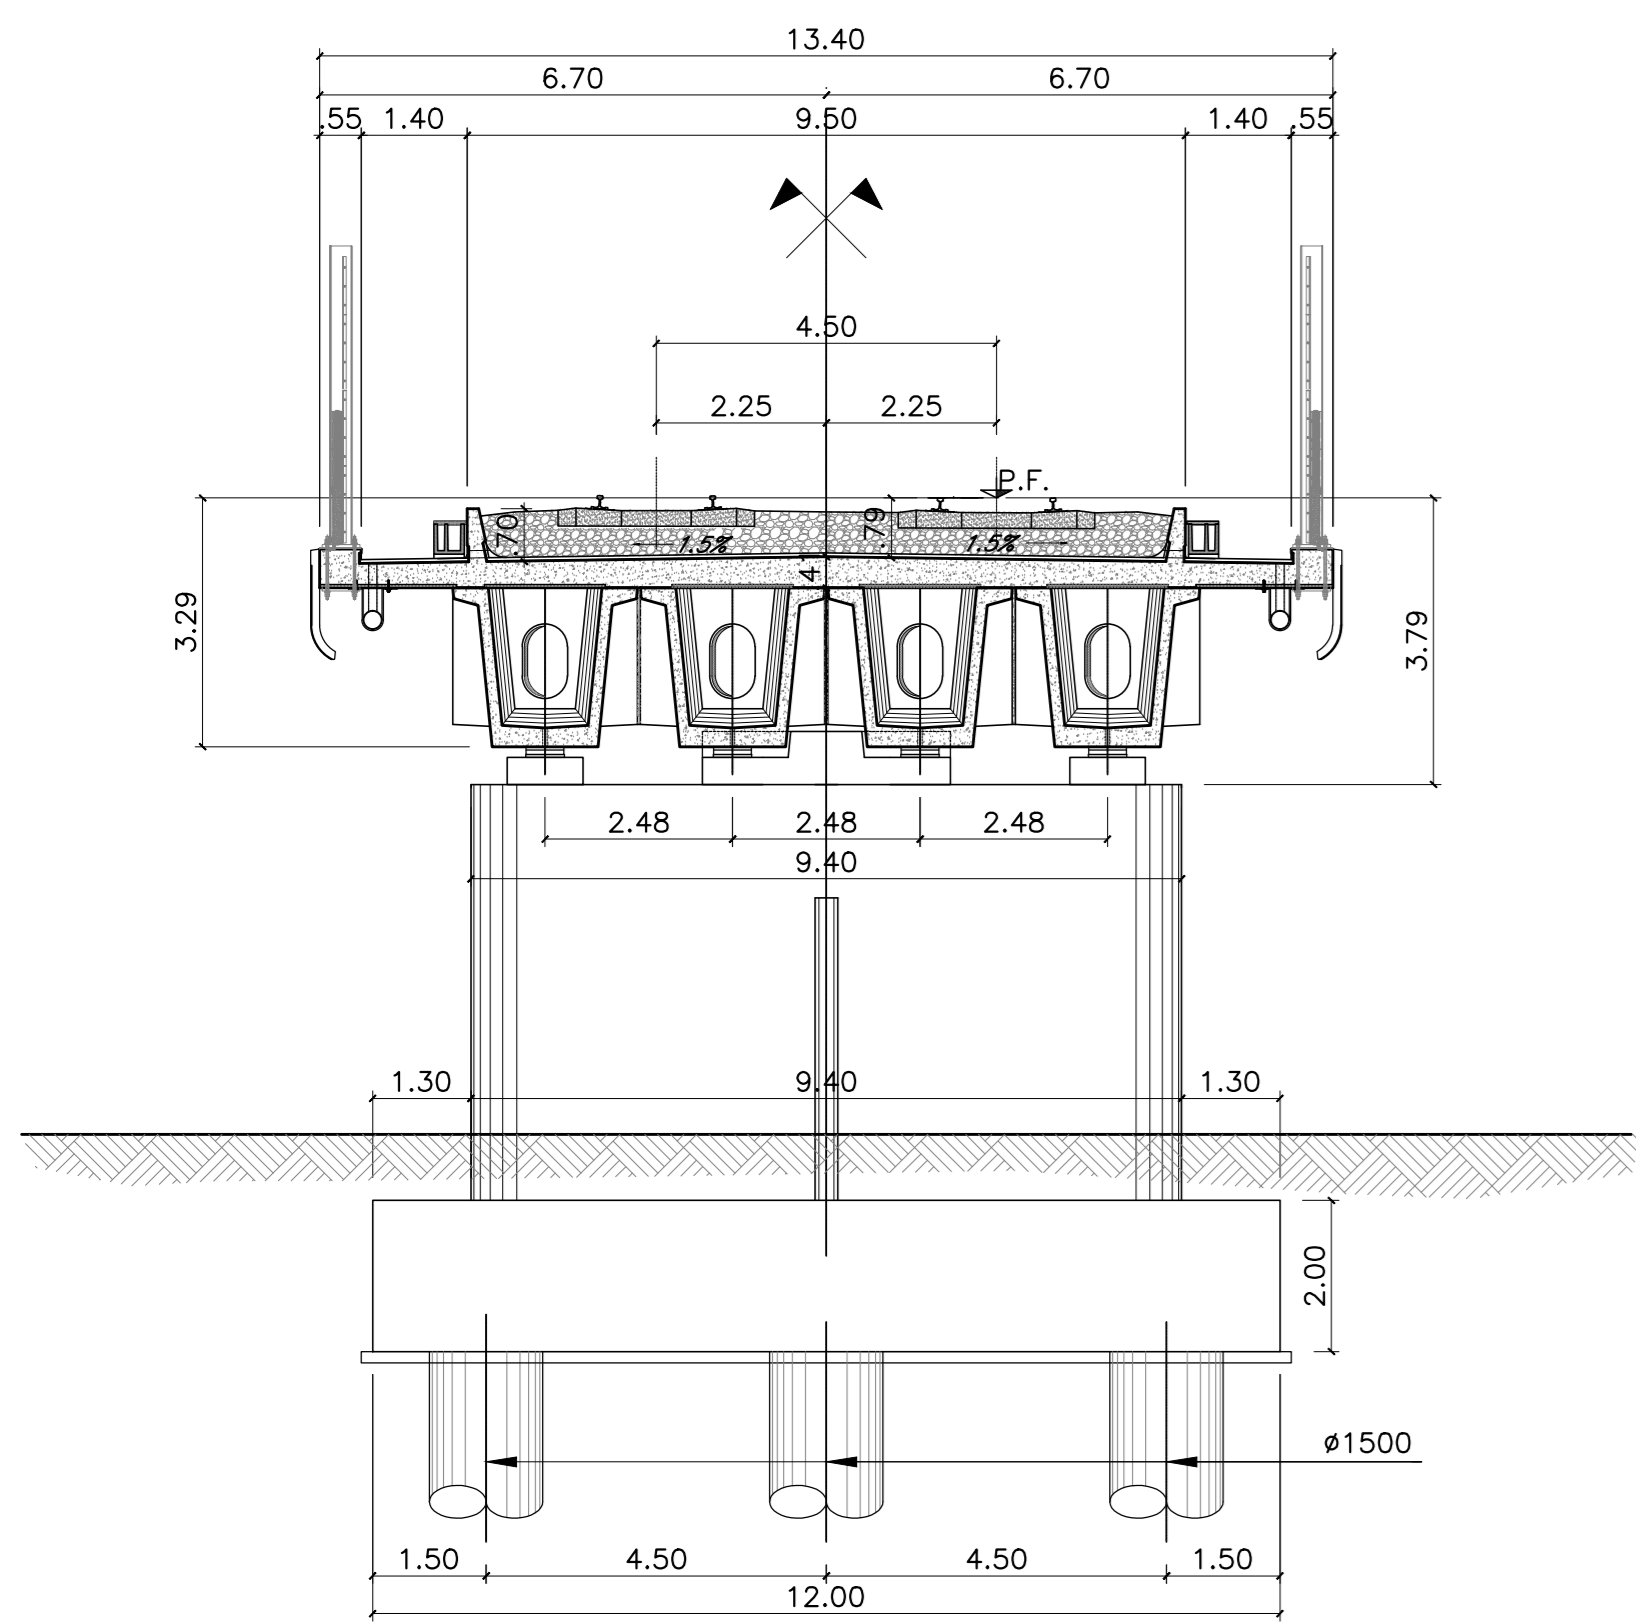


SEZIONE TIPO L=25.00m
PILE TIPO 2

Scala 1:100

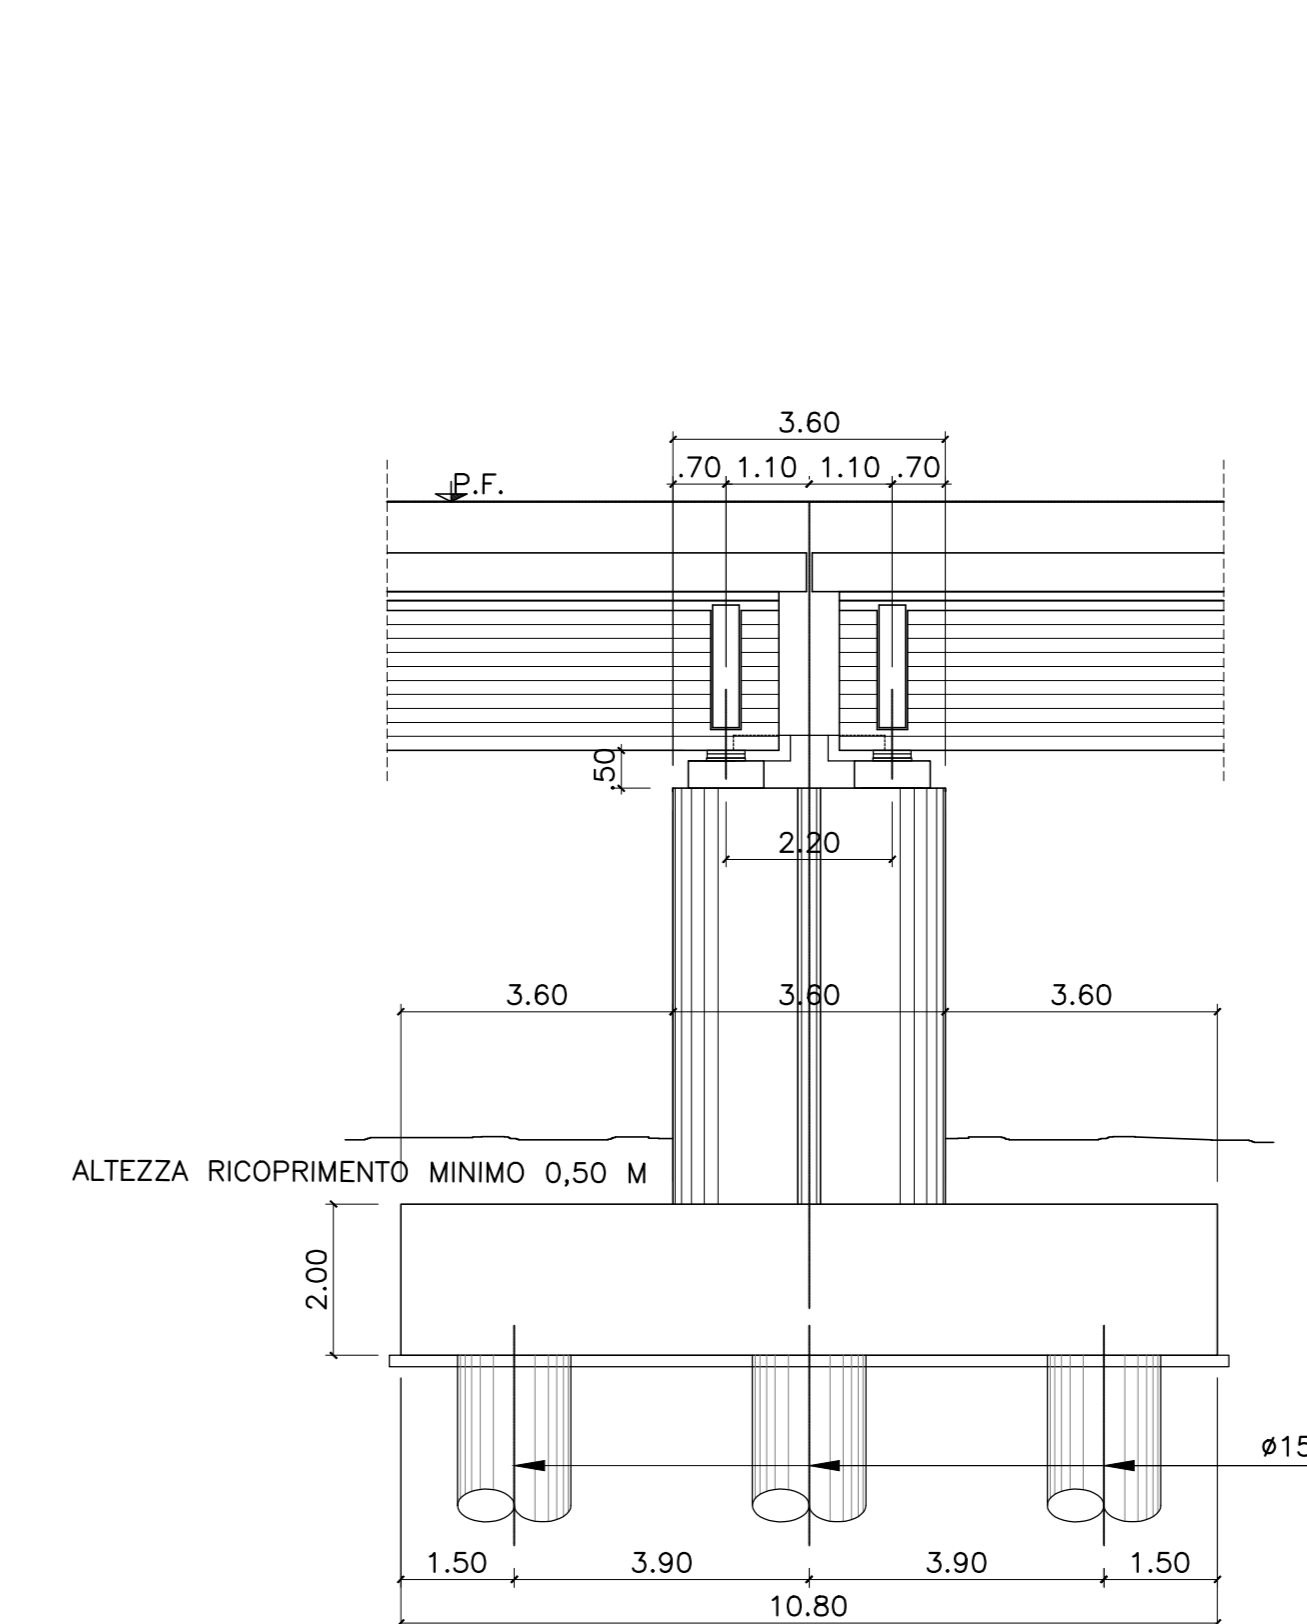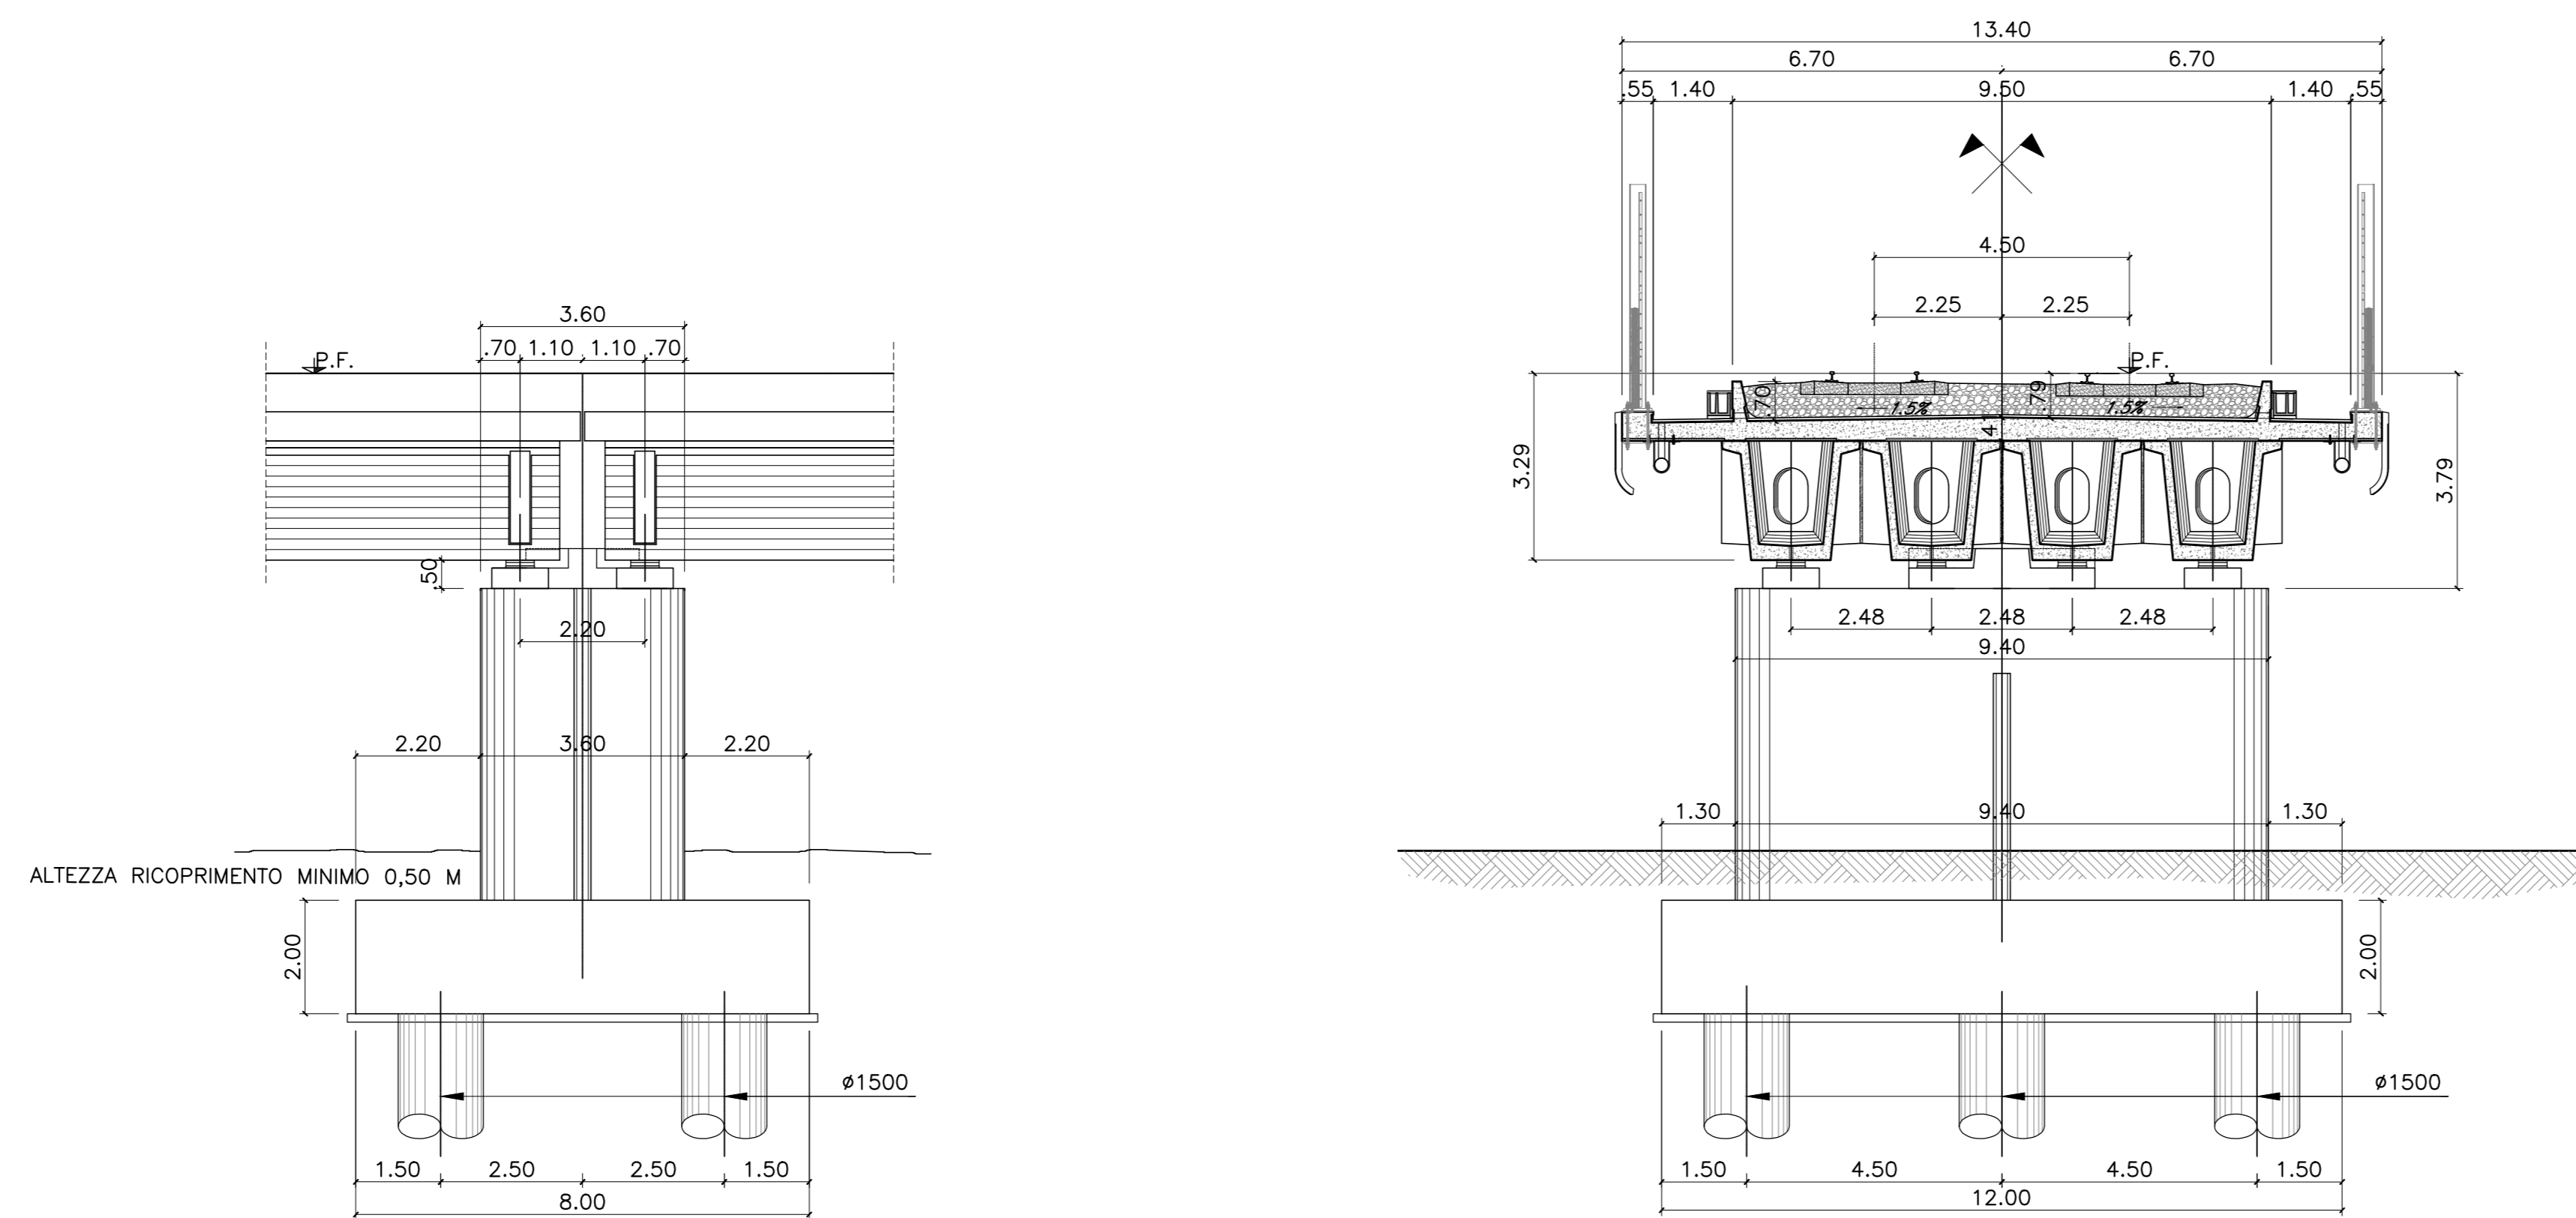

PIANTA CHIAVE

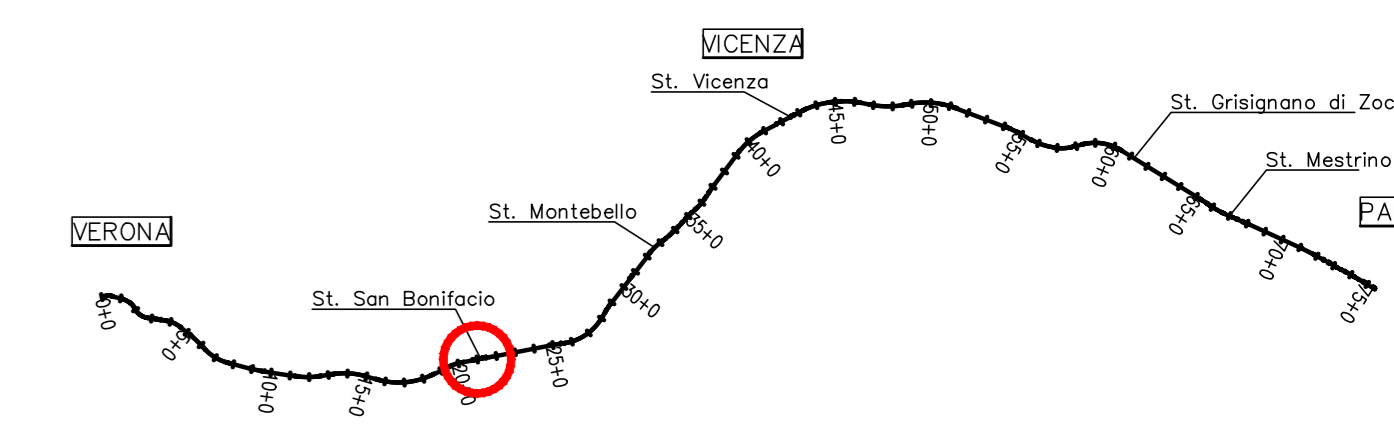

DISEGNI DI RIFERIMENTO

DESCRIZIONE	CODICE
PLANIMETRIA E PROFILO DI PROGETTO	IN000002L6V0500001
PIANTA DELL'OPERA, PROSPETTO E SEZIONE TRASVERSALE TAV2/2	IN000002PZV05A0002
DETTAGLI DI PIATTAFORMA - PARTE 1	IN000002BZV0007011
DETTAGLI DI PIATTAFORMA - PARTE 2	IN000002BZV0007012
DETTAGLI DI PIATTAFORMA - PARTE 3	IN000002BZV0007013

NOTE GENERALI

- TUTTE LE MISURE SONO ESPRESSE IN METRI
- ▼ SCALA ACCESSO QUOTA PULVINO DA QUOTA IMPALCATO
- SCALA ACCESSO QUOTA PULVINO DA QUOTA TERRENO

CARATTERISTICHE DEI MATERIALI

- PER LE PRESCRIZIONI DEI MATERIALI VEDI TAV. IN000002TMD0000001

COMMITTENTE:



ALTA SORVEGLIANZA:



GENERAL CONTRACTOR:



INFRASTRUTTURE FERROVIARIE STRATEGICHE DEFINITE DALLA LEGGE OBIETTIVO N. 443/01

PROGETTO DEFINITIVO
LINEA AV/AC VERONA - PADOVA
SUB TRATTA VERONA - VICENZA
1° SUB LOTTO VERONA - MONTEBELLO VICENTINO

DISEGNO
OPERE D'ARTE: PONTI E VIADOTTI
VIADOTTO ALPONE: PIANTA DELL'OPERA, PROSPETTO E SEZIONE TRASVERSALE TAV.1/2

GENERAL CONTRACTOR		ITALFERR S.p.A.	
ATI bonifica IL PROGETTISTA INTEGRATORE Pietro Pavesi Progettazione S.p.A. - Via S. Maria delle Grazie, 10 37039 Verona - Italia Tel. +39 0475 411111	CONSORZIO IRICAV DUE 1 Divisione		
Data:	Data:	Data:	SCALA: VARIE

COMMESSA	LOTTO	FASE	ENTE	TIPO DOC.	OPERADISCIPLINA	PROGR.	REV.
IN00	00	D	I2	PZ	V105A0	001	B

ATI bonifica		VISTO ATI BONIFICA	
Progettazione:	Clima Ing. F. P. Bocchetto	Data:	

Rev.	Descrizione	Redatto	Verificato	Data	Approvato	Data	Autorizzato
A	EMMISSIONE DEFINITIVA	F. Sestini	G. Nizzi	05/2015	F. Monori	05/2015	Ing. F. Monori
B	REVISIONE ISTRUTTORIA ITALFERR	C. Sestini	G. Nizzi	07/2015	F. Monori	07/2015	

File: IN000002PZV05A0001B_01A.DWG CUP: J41E1000000009 n. Elab.:
CG: 3320049F17