



PLANIMETRIA

Scale 1:500

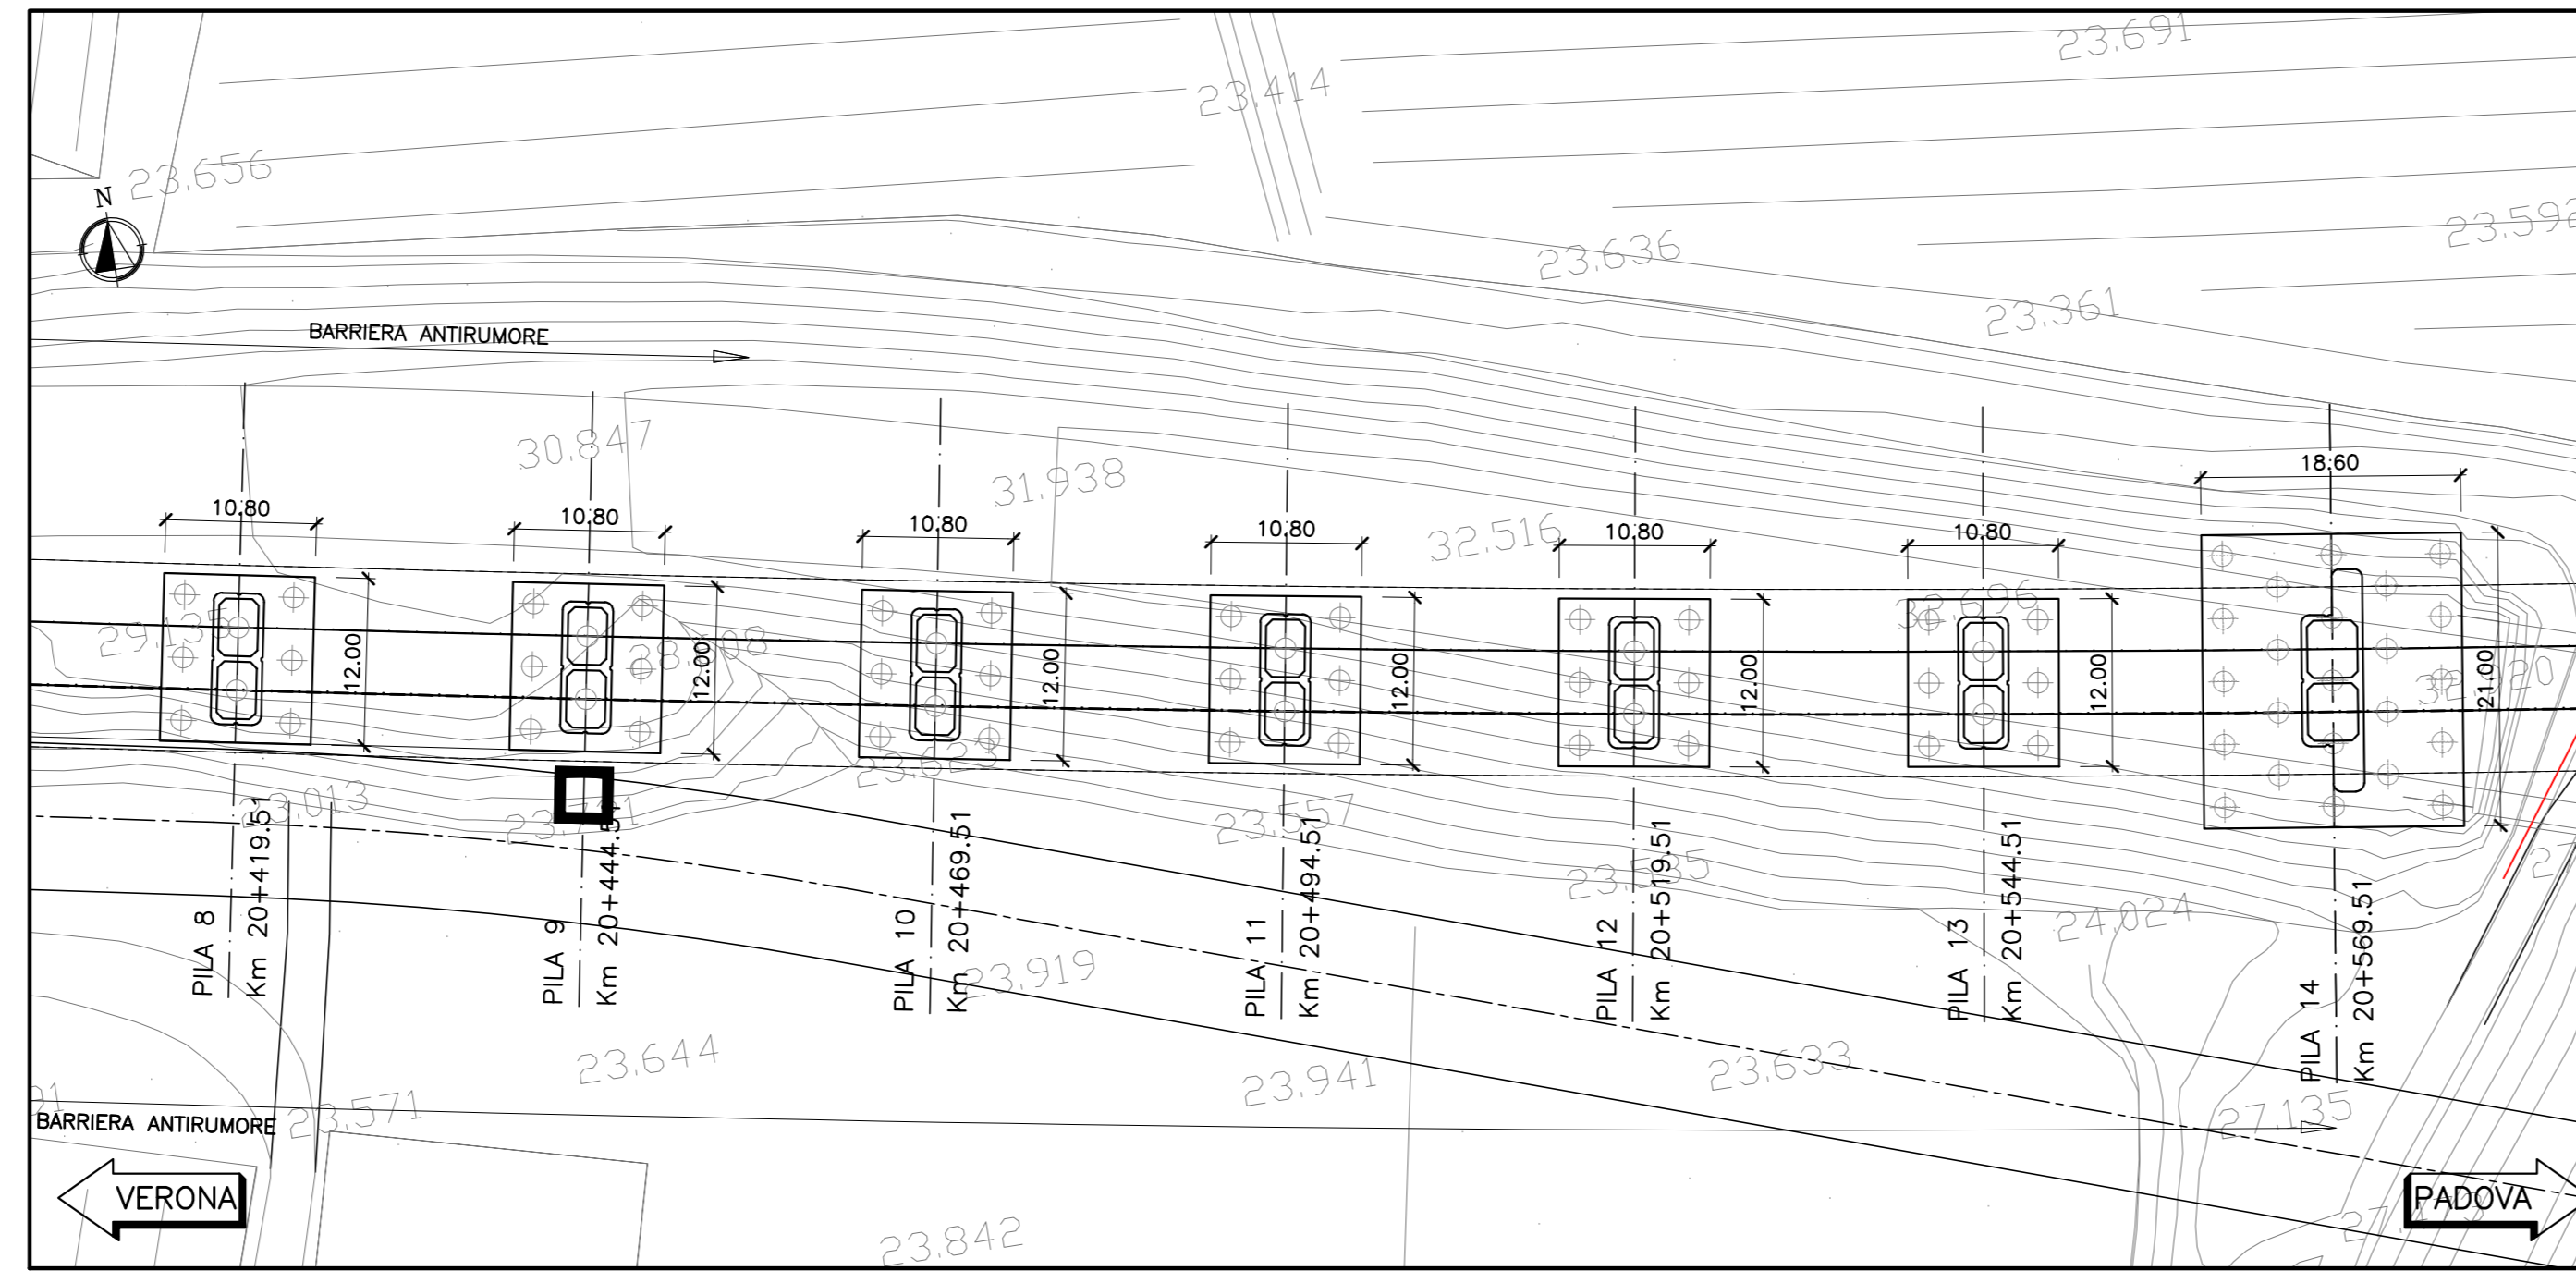


PROSPETTO LONGITUDINALE

Scale 1:500

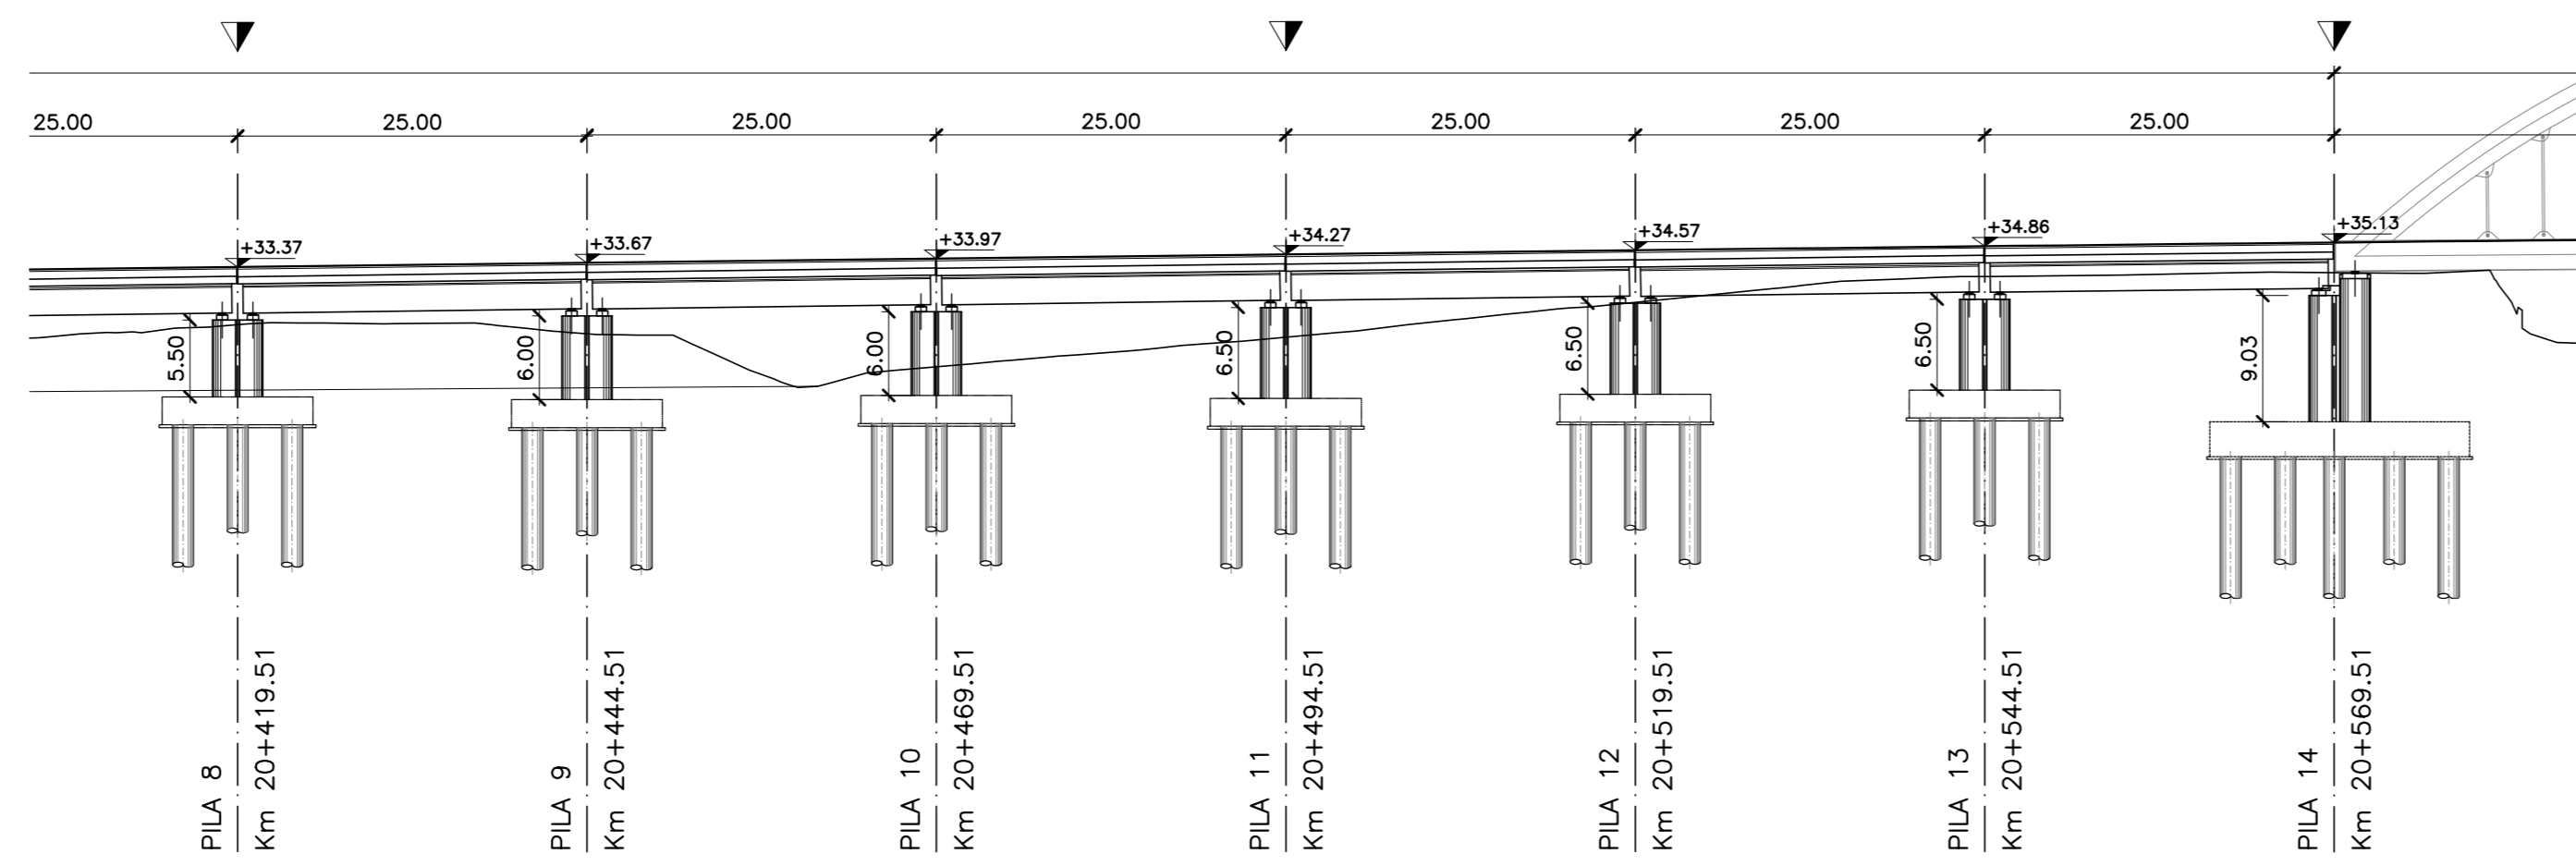


SEZIONE TIPO L=25.00m

Scale 1:100

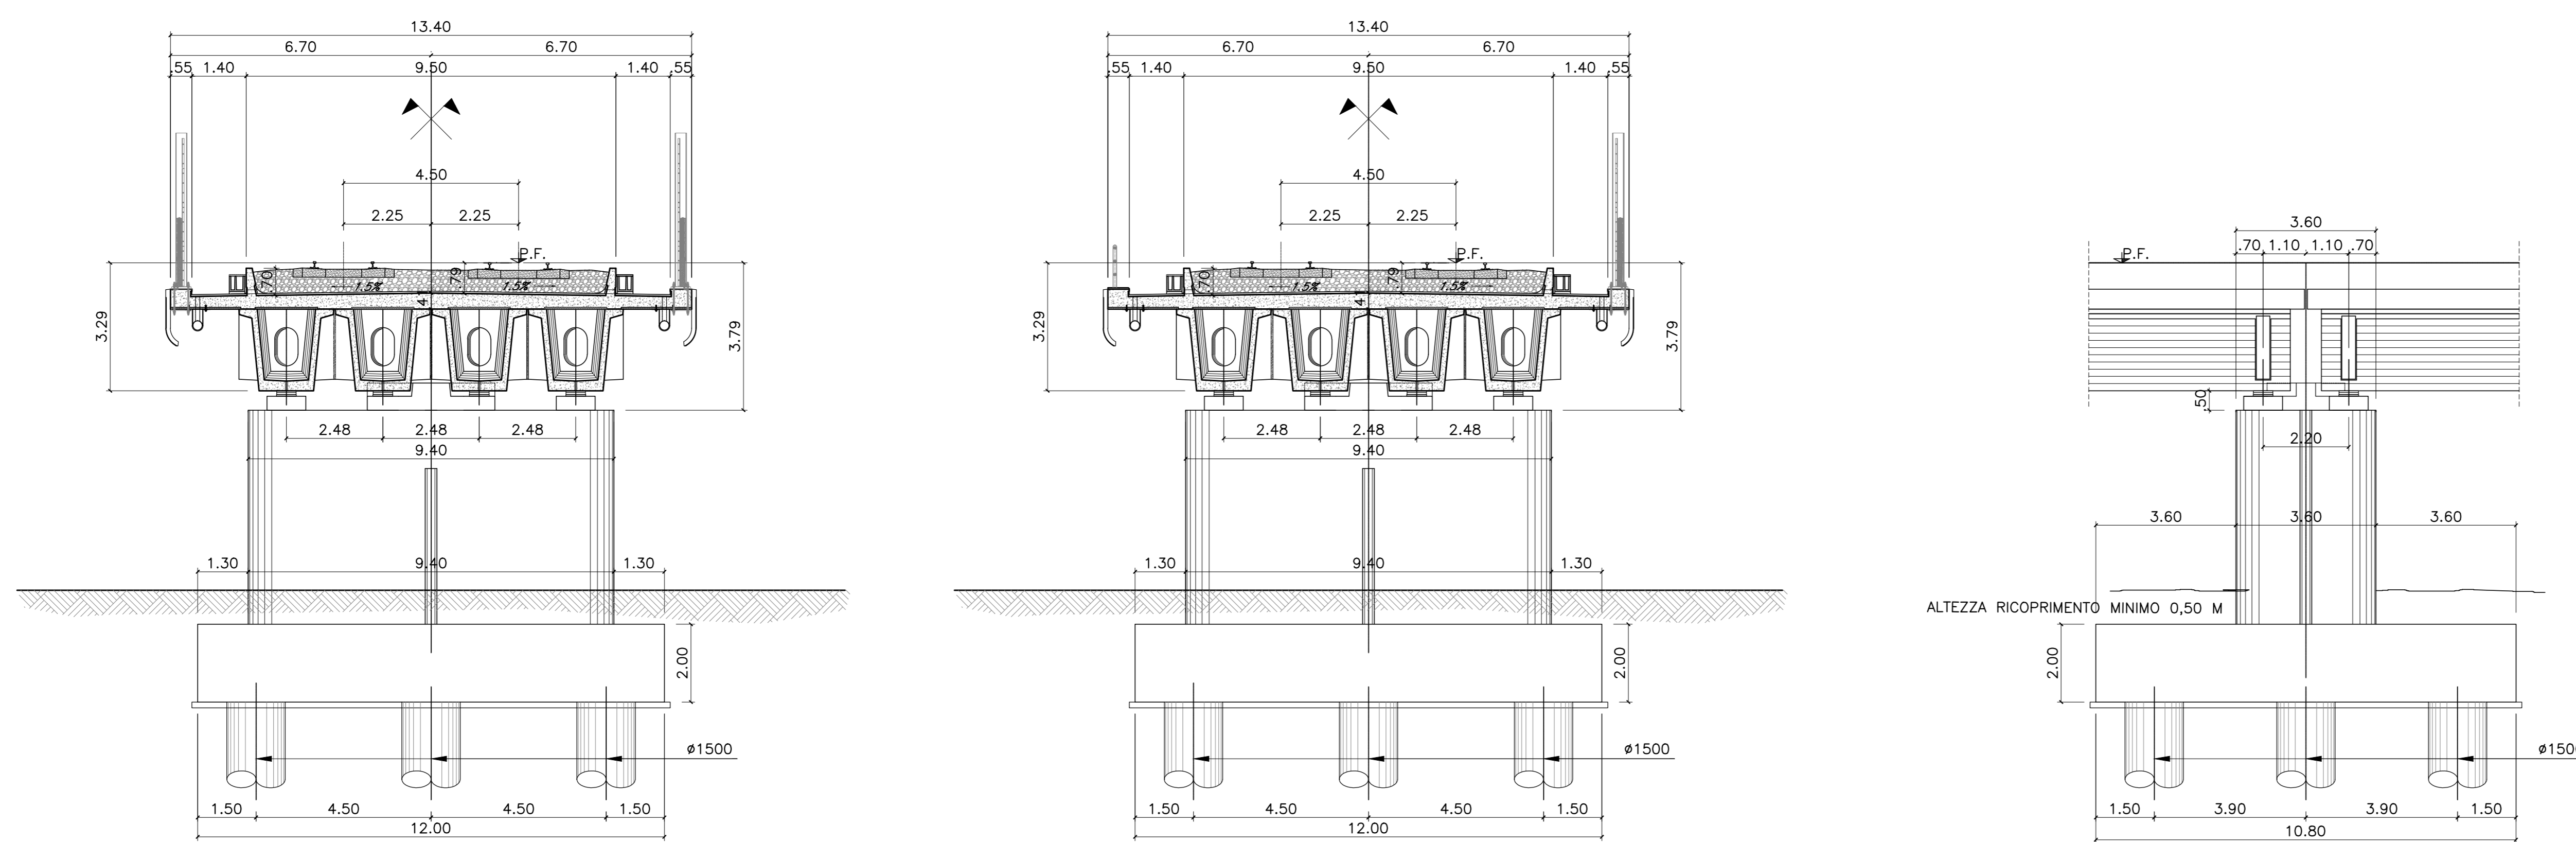

PIANTA CHIAVE

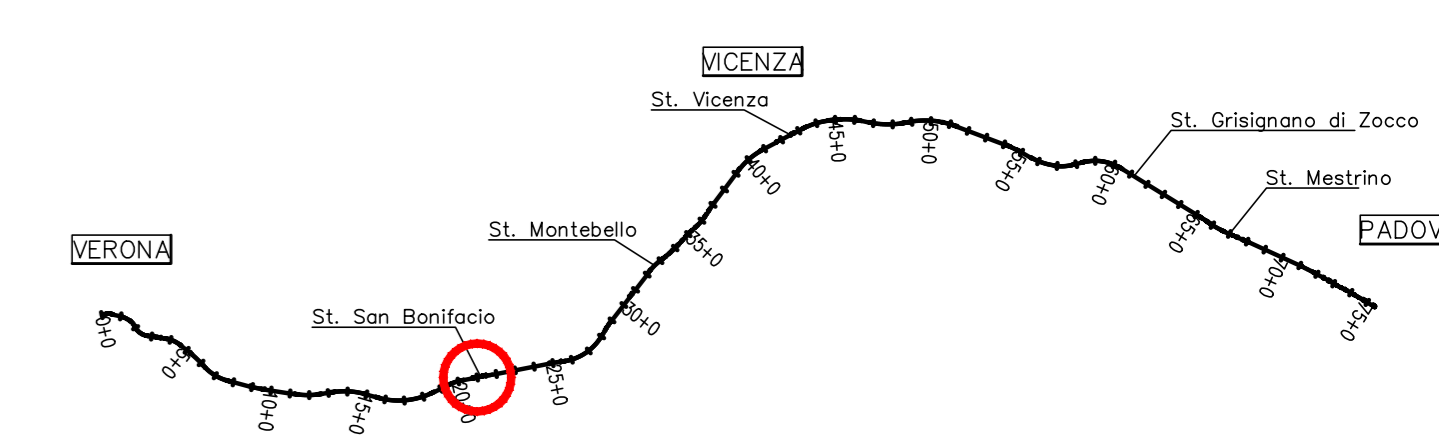

DESCRIZIONE	CODICE
PLANIMETRIA E PROFILO DI PROGETTO	IN000002L6V0500001
PIANTA DELL'OPERA, PROSPETTO E SEZIONE TRASVERSALE TAV 1/2	IN000002PZV05A0001
DETTAGLI DI PIATTAFORMA - PARTE 1	IN000002BZV0007011
DETTAGLI DI PIATTAFORMA - PARTE 2	IN000002BZV0007012
DETTAGLI DI PIATTAFORMA - PARTE 3	IN000002BZV0007013

NOTE GENERALI

TUTTE LE MISURE SONO ESPRESSE IN METRI

▼ SCALA ACCESSO QUOTA PULVINO DA QUOTA IMPALCATO

■ SCALA ACCESSO QUOTA PULVINO DA QUOTA TERRENO

CARATTERISTICHE DEI MATERIALI

- PER LE PRESCRIZIONI DEI MATERIALI VEDI TAV. IN000002TMD0000001

COMMITTENTE: **RFI** RETE FERROVIARIA ITALIANA GRUPPO FERROVIE DELLO STATO ITALIANO

ALTA SORVEGLIANZA: **ITALFERR** GRUPPO FERROVIE DELLO STATO ITALIANO

GENERAL CONTRACTOR: **Cesceezio Irico+V Due**

INFRASTRUTTURE FERROVIARIE STRATEGICHE DEFINITE DALLA LEGGE OBIETTIVO N. 443/01

PROGETTO DEFINITIVO

LINEA AV/AC VERONA - PADOVA

SUB TRATTA VERONA - VICENZA

1° SUB LOTTO VERONA - MONTEBELLO VICENTINO

DISEGNO
OPERE D'ARTE: PONTI E VIADOTTI
VIADOTTO ALPONE: PIANTA DELL'OPERA, PROSPETTO E SEZIONE TRASVERSALE TAV.2/2

GENERAL CONTRACTOR	CONSORZIO IRICAV DUE I Directori	ITALFERR S.p.A.
ATI bonifica	IL PROGETTISTA INTEGRATORE	SCALA: VARIE
Redato	Verificato	Approvato
05/2015	05/2015	05/2015
C. Sestini	G. Nizzi	F. Monori
07/2015	07/2015	07/2015

COMMESSA LOTTO FASE ENTE TIPO DOC. OPERA/DISCIPLINA PROG. REV.

IN000 00 D 12 PZ V105A0 002 B

Progettazione: **ATI bonifica**

Rev.	Descrizione	Redato	Data	Verificato	Data	Approvato	Data	Autorizzato
A	EMISSIONE DEFINITIVA	F. Sestini	05/2015	G. Nizzi	05/2015	F. Monori	05/2015	Ing. F. Monori
B	REVISIONE ISTRUTTORIA ITALFERR	C. Sestini	07/2015	G. Nizzi	07/2015	F. Monori	07/2015	

File: IN000002PZV05A0002B_01A.DWG CUP: J41E91000000009 n. Elab.: 3320049F17