



PLANIMETRIA

Scala 1:500

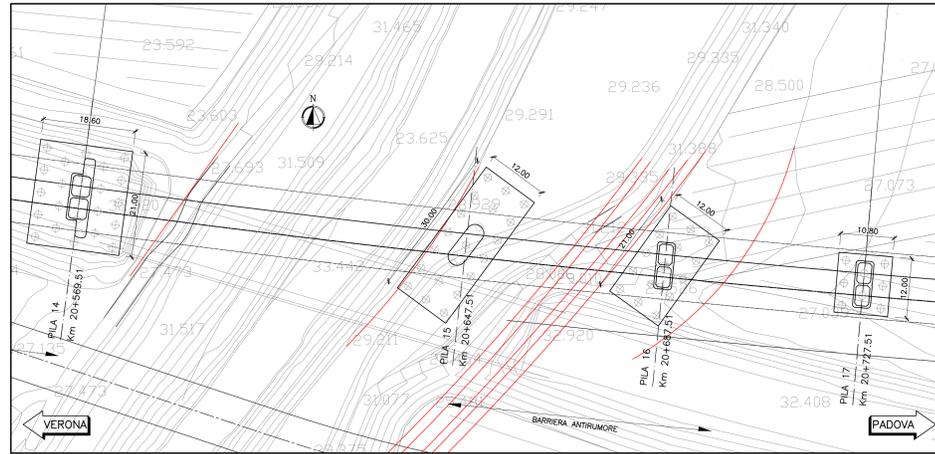


PROSPETTO LONGITUDINALE

Scala 1:500

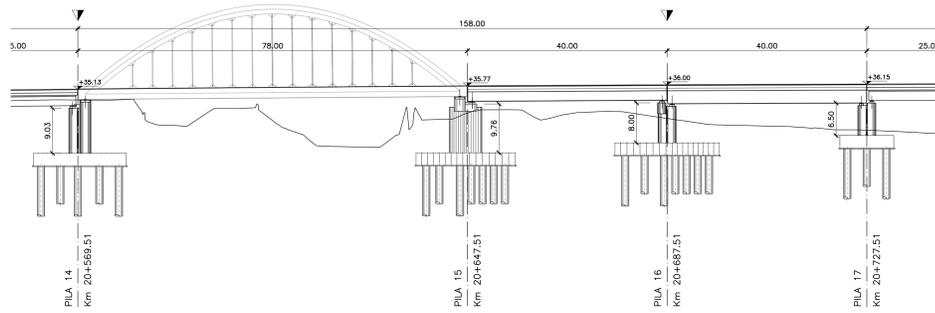



SEZIONE IMPALCATO METALLICO

Scala 1:100

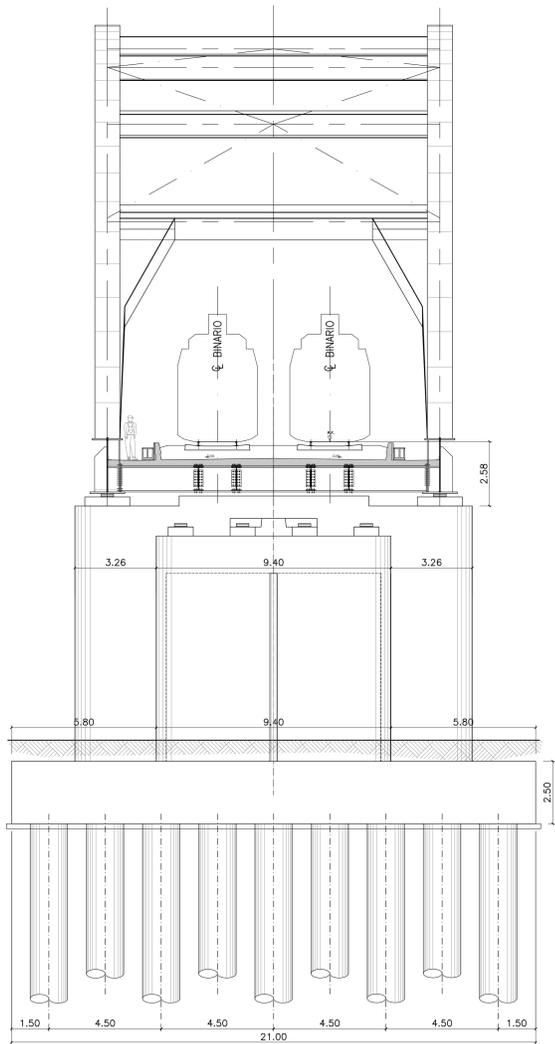

SEZIONE TIPO L=40.00m

Scala 1:100

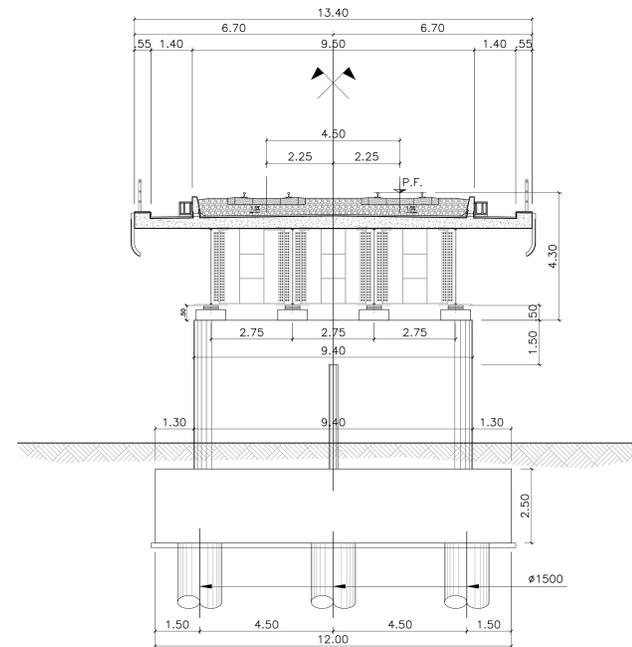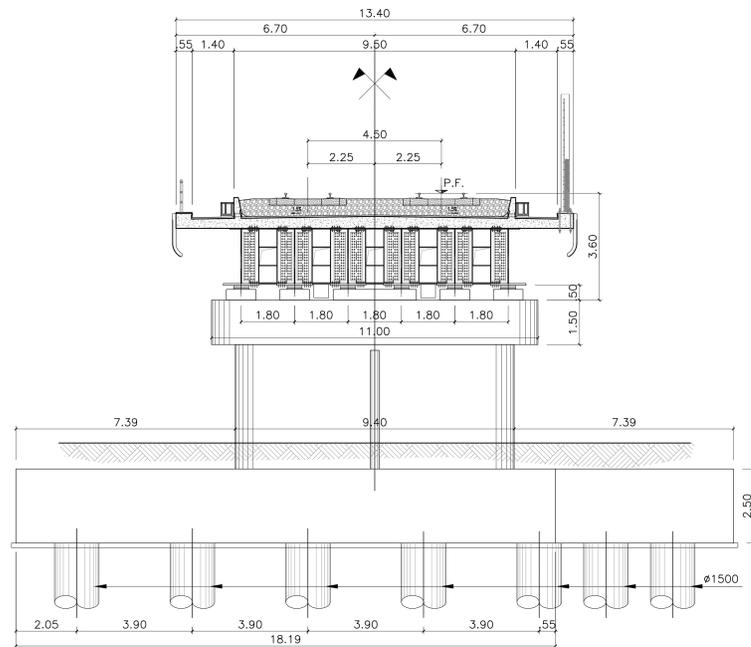

PIANTA CHIAVE



DISEGNI DI RIFERIMENTO

DESCRIZIONE	CODICE
PLANIMETRIA E PROFILO DI PROGETTO	IN000002L6V00500001
DETTAGLI DI PIATTAFORMA - PARTE 1	IN000002BZV0007011
DETTAGLI DI PIATTAFORMA - PARTE 2	IN000002BZV0007012
DETTAGLI DI PIATTAFORMA - PARTE 3	IN000002BZV0007013

NOTE GENERALI

TUTTE LE MISURE SONO ESPRESSE IN METRI
 ▼ SCALA ACCESSO QUOTA PULVINO DA QUOTA IMPALCATO
 □ SCALA ACCESSO QUOTA PULVINO DA QUOTA TERRENO

CARATTERISTICHE DEI MATERIALI

- PER LE PRESCRIZIONI DEI MATERIALI VEDI TAV. IN000002ITMD0000001

COMMITTENTE: **RFI** RETE FERROVIARIA ITALIANA GRUPPO FERROVIE DELLO STATO ITALIANE

ALTA SORVEGLIANZA: **ITALFERR** GRUPPO FERROVIE DELLO STATO ITALIANE

GENERAL CONTRACTOR: **Cescecozio Irico+V+Dae**

INFRASTRUTTURE FERROVIARIE STRATEGICHE DEFINITE DALLA LEGGE OBIETTIVO N. 443/01

PROGETTO DEFINITIVO
 LINEA AV/AC VERONA - PADOVA
 SUB TRATTA VERONA - VICENZA
 1° SUB LOTTO VERONA - MONTEBELLO VICENTINO

DISEGNO
 OPERE D'ARTE: PONTI E VIADOTTI
 VIADOTTO ALPONE: PIANTA DELL'OPERA, PROSPETTO E SEZIONE TRASVERSALE

GENERAL CONTRACTOR: CESCECOZIO IIRICAV DUE S.r.l. | ITALFERR S.p.A.

ATI bonifica
 IL PROGETTISTA INTEGRATORE
 C. Sestini
 Data: 07/2015

SCALA: 1.500-1.100

Rev.	Descrizione	Redatto	Verificato	Data	Approvato	Data	Autorizzato
A	EMMISSIONE DEFINITIVA	F. Sestini	G. Nizzi	05/2015	F. Monori	05/2015	Ing. F. Monori
B	REVISIONE ISTRUTTORIA ITALFERR	C. Sestini	G. Nizzi	07/2015	F. Monori	07/2015	

COMMESSA: I N00 L00 00 D 12 PZ OPERA/DISCIPLINA: V I 0 5 B 0 0 0 1 B

ATI bonifica
 C. Sestini
 Ing. F. P. Bocchetto
 Data: 07/2015

File: IN000002PZV05B001B_01A.DWG | CUP: J41E91000000009 | n. Elab.: 3320049F17