



PLANIMETRIA

Scale 1:500

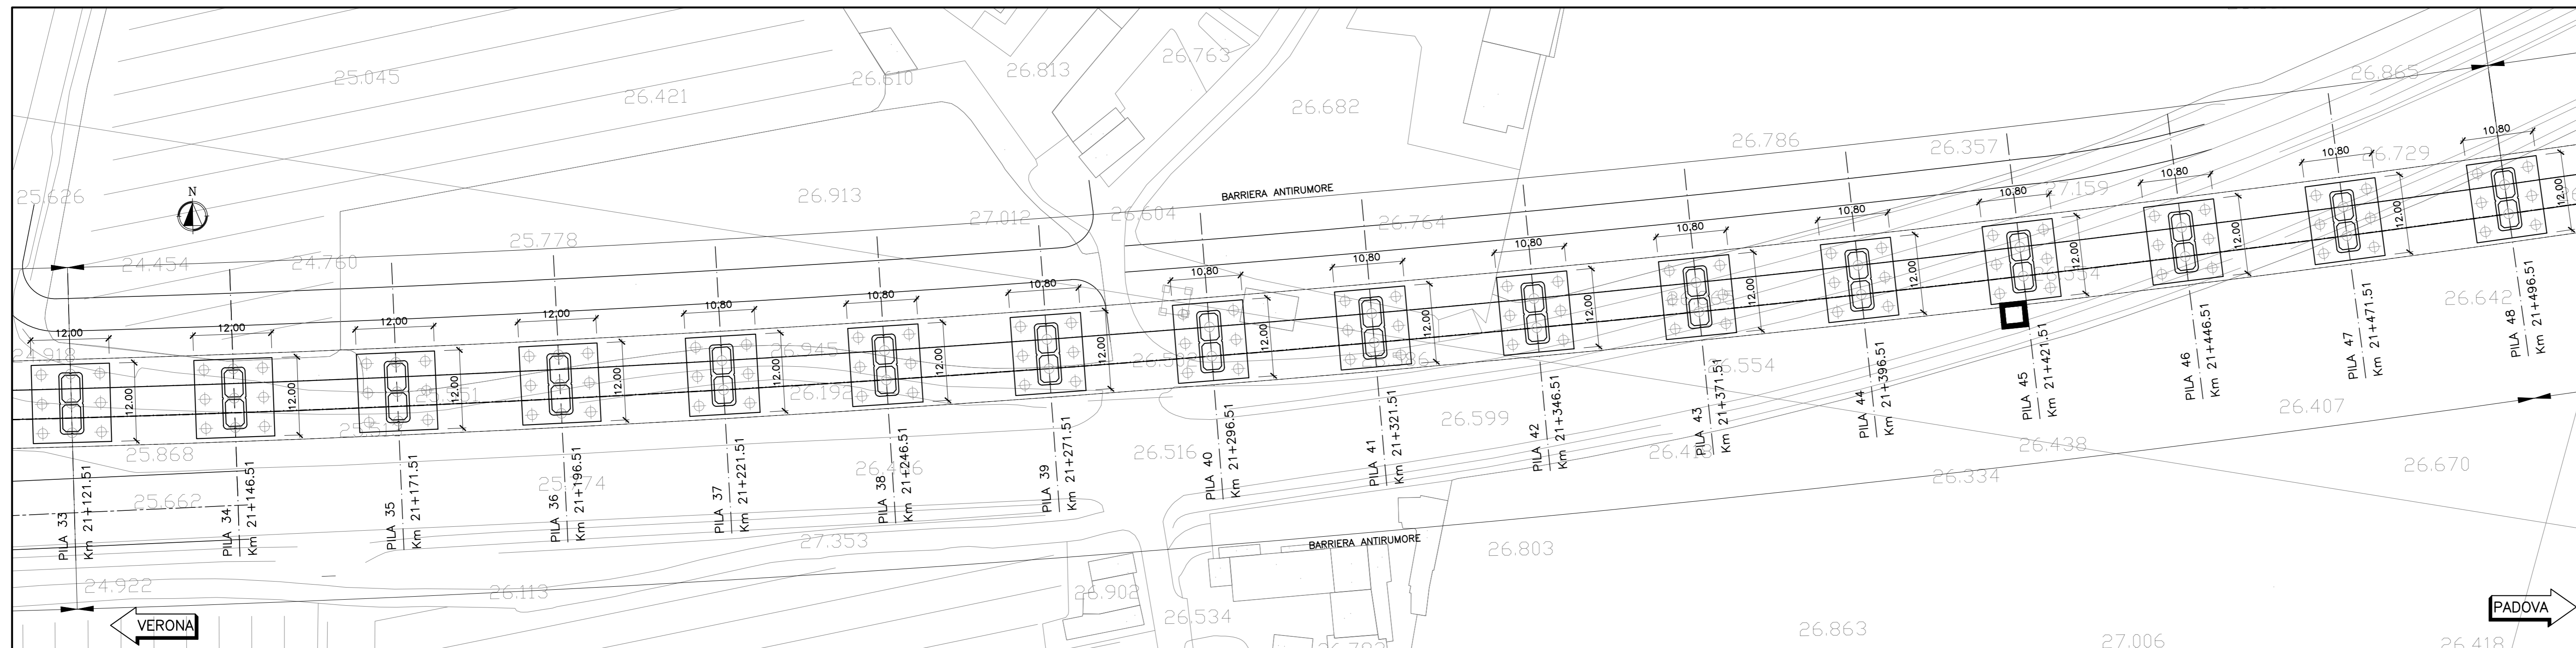


PROSPETTO LONGITUDINALE

Scale 1:500

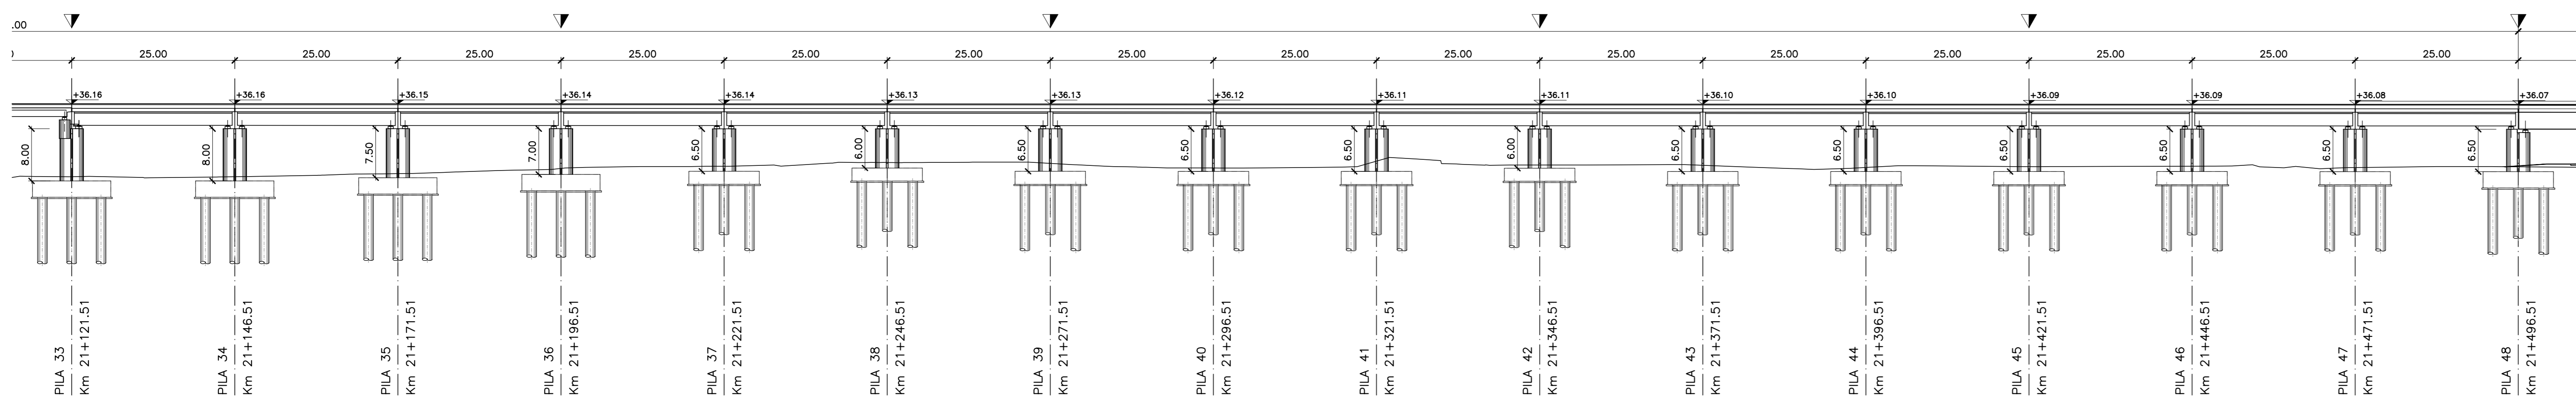


SEZIONE TIPO L=25.00m
PILE TIPO 2

Scale 1:100

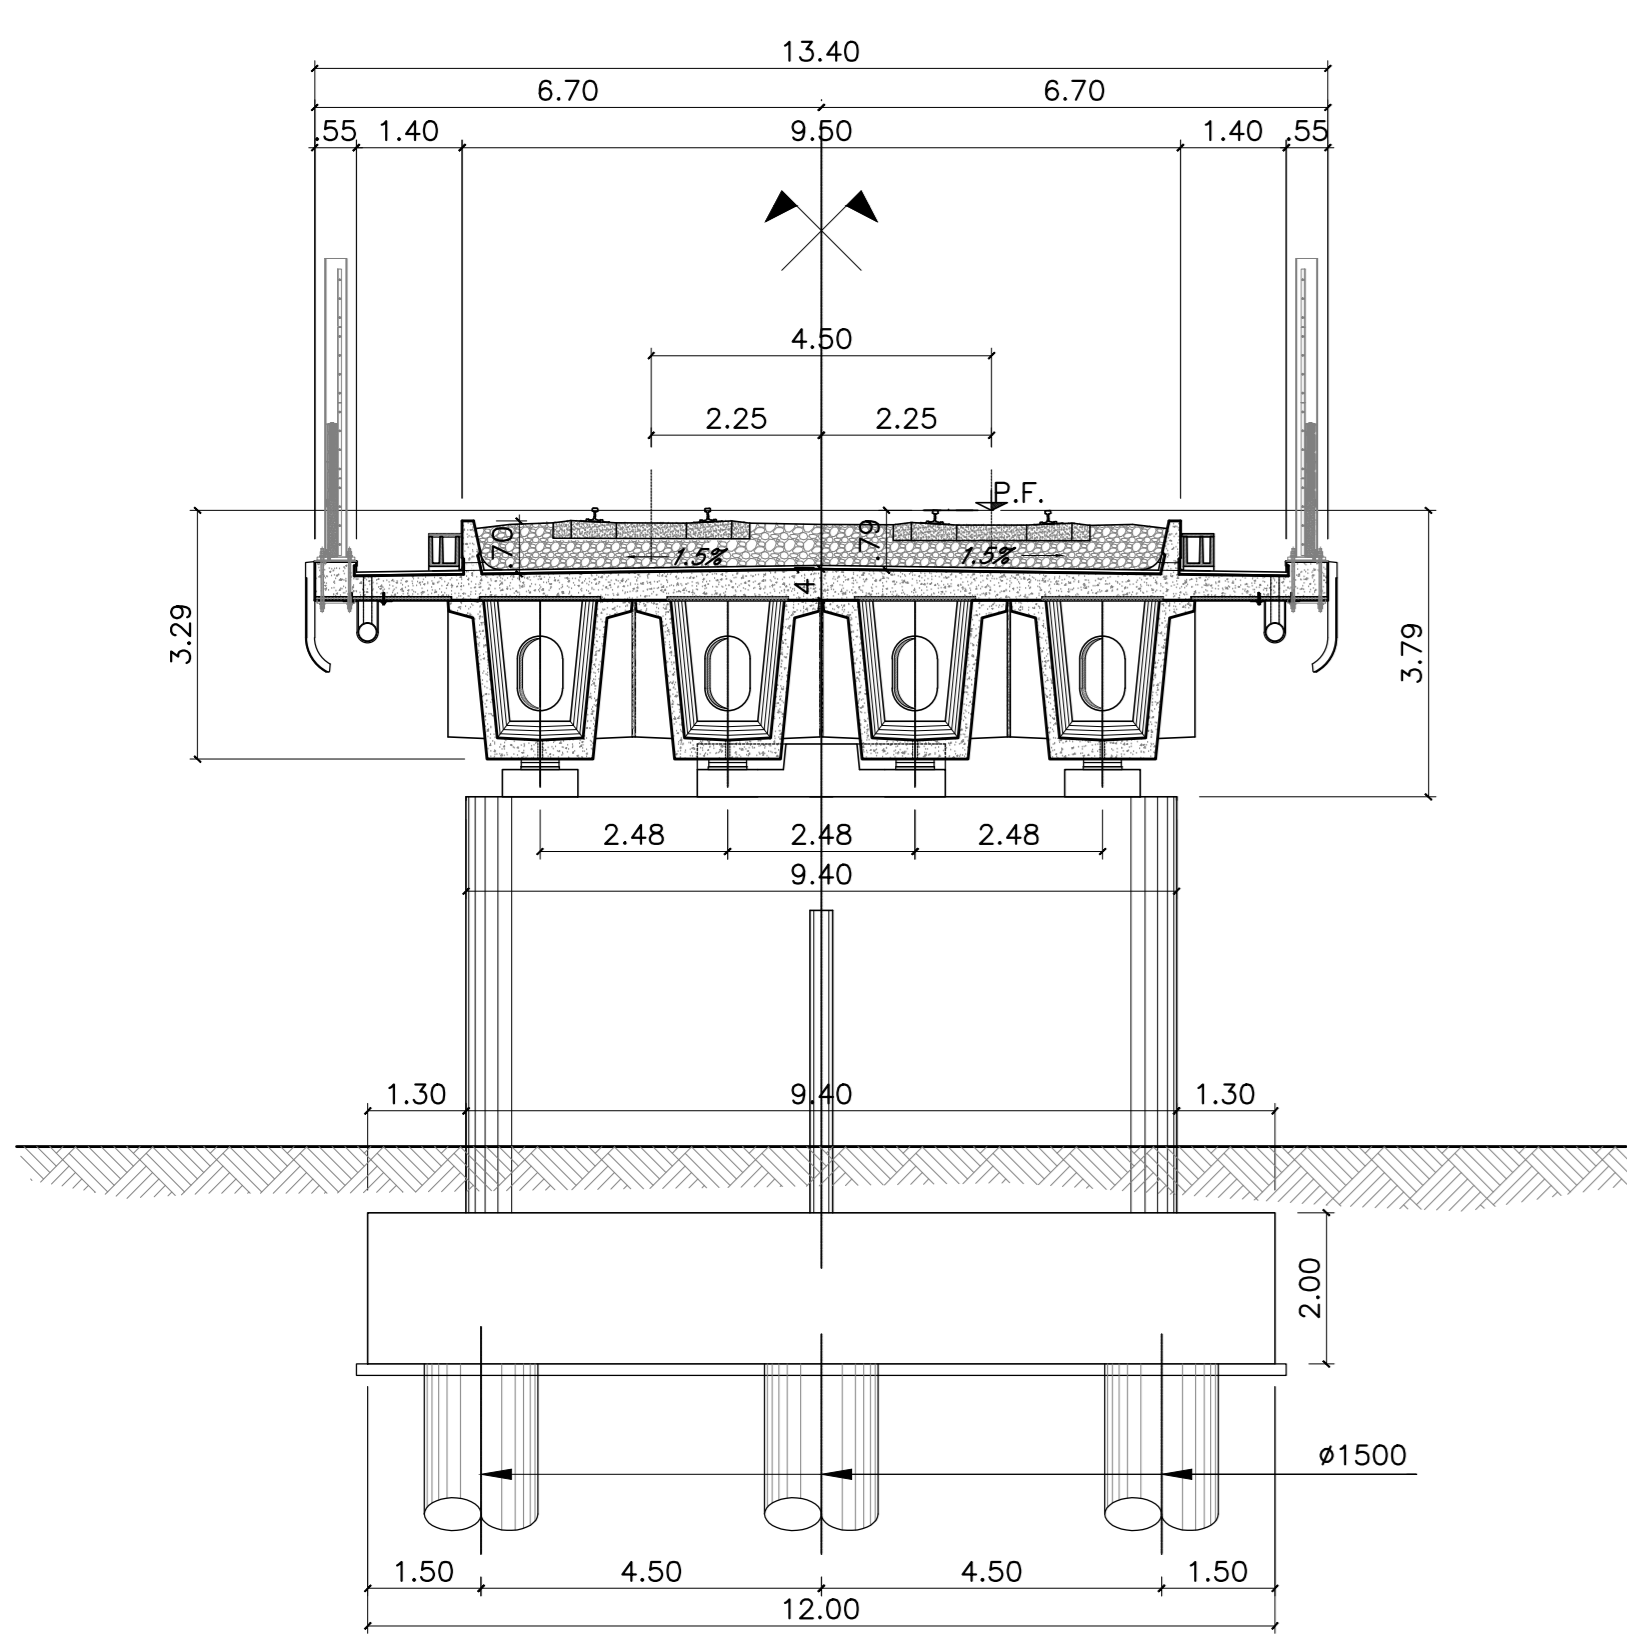


SEZIONE TIPO L=25.00m
PILE TIPO 3

Scale 1:100

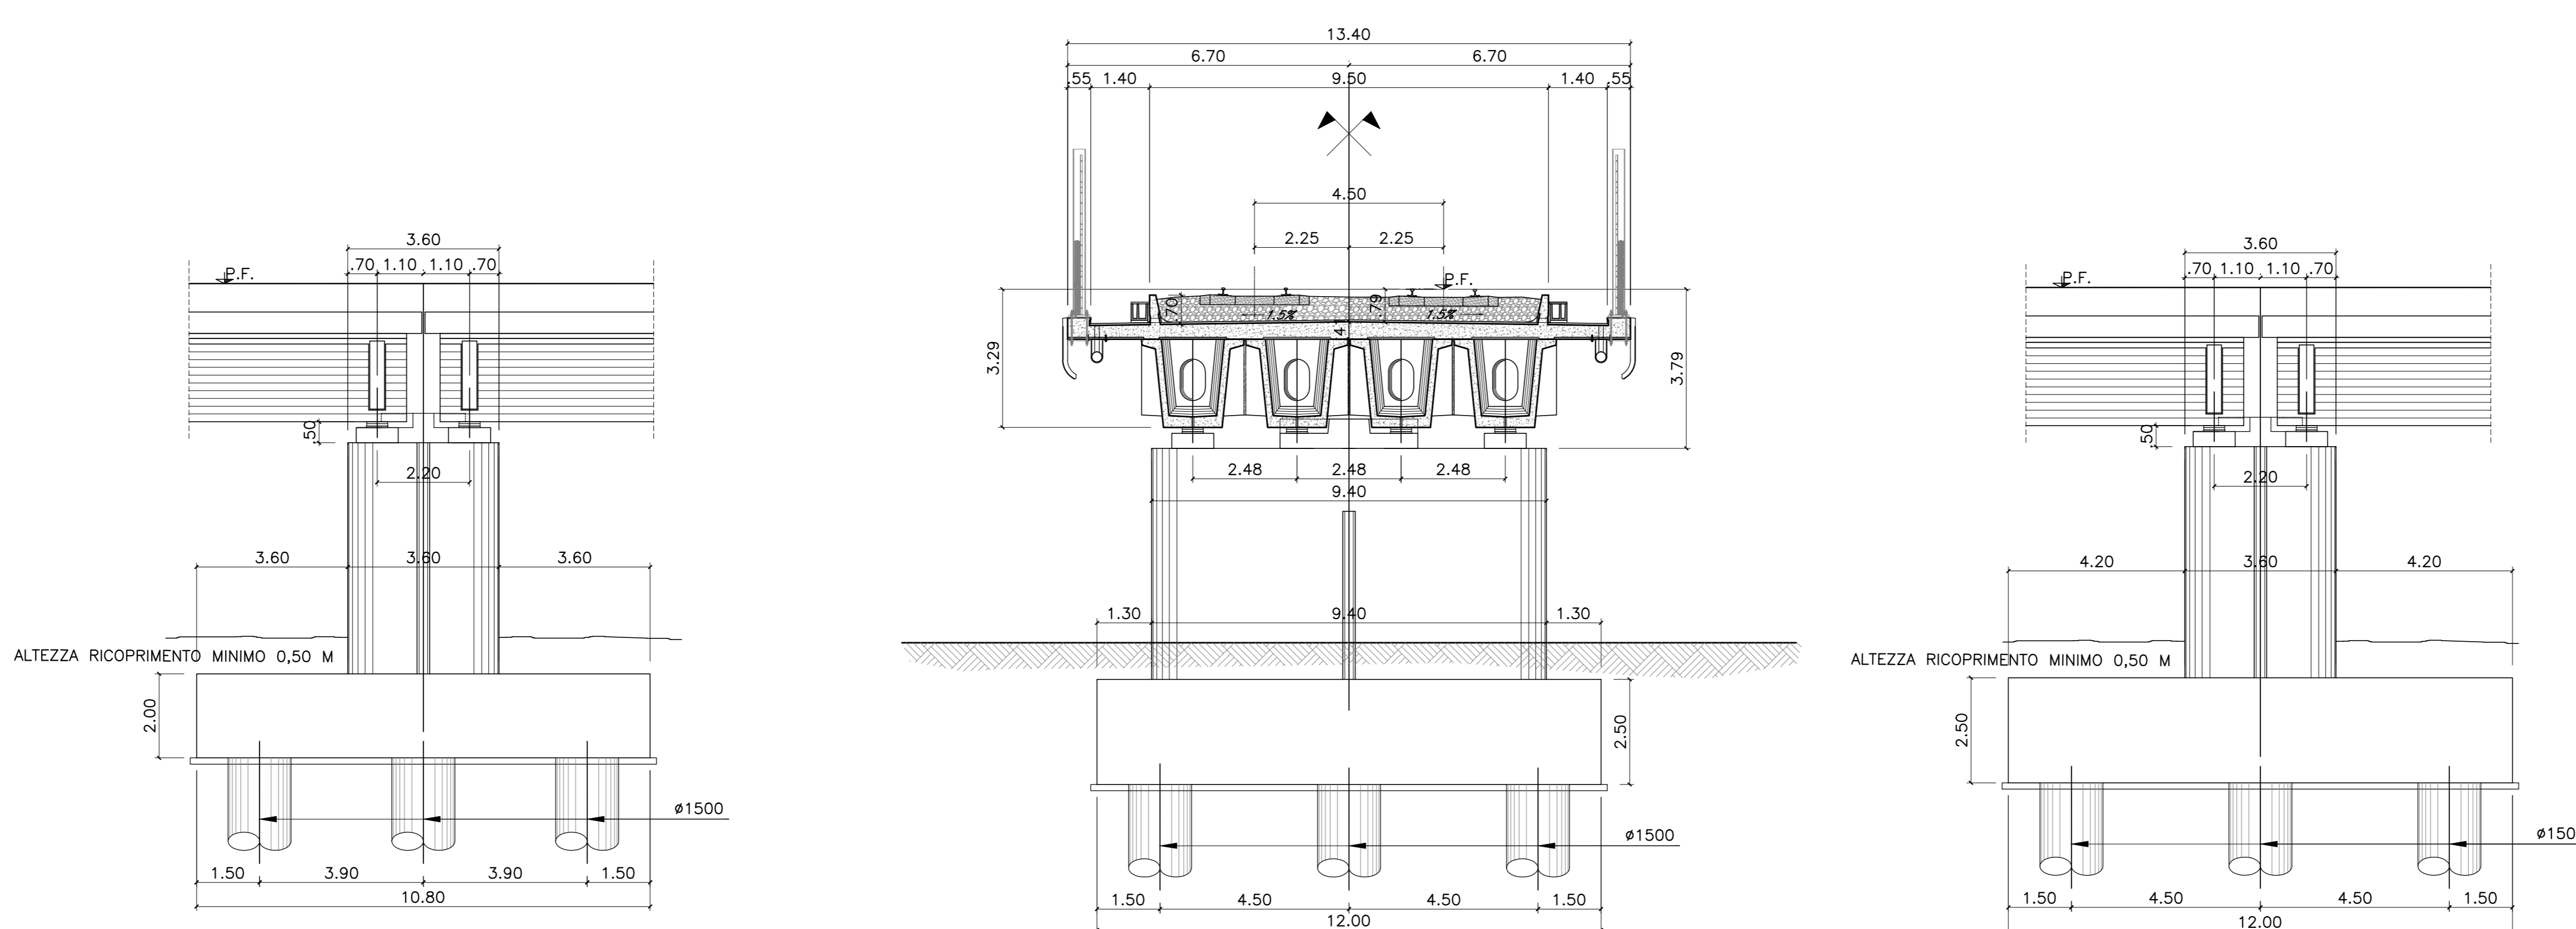

PIANTA CHIAVE

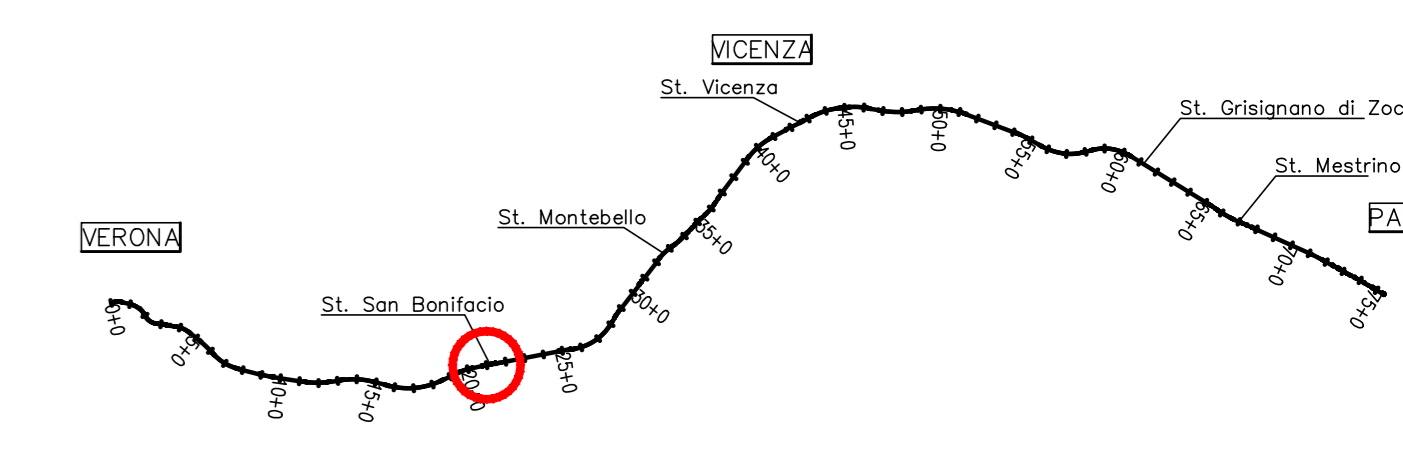

DISEGNI DI RIFERIMENTO

DESCRIZIONE	CODICE
PLANIMETRIA E PROFILO DI PROGETTO	IN000002L6V0500001
PIANTA DELL'OPERA, PROSPETTO E SEZIONE TRASVERSALE TAV1/2	IN000002PZV0500001
DETTAGLI DI PIATTAFORMA - PARTE 1	IN000002BZV0007011
DETTAGLI DI PIATTAFORMA - PARTE 2	IN000002BZV0007012
DETTAGLI DI PIATTAFORMA - PARTE 3	IN000002BZV0007013

NOTE GENERALI

- TUTTE LE MISURE SONO ESPRESSE IN METRI
- ▽ SCALA ACCESSO QUOTA PULVINO DA QUOTA IMPALCATO
 - ▣ SCALA ACCESSO QUOTA PULVINO DA QUOTA TERRENO

CARATTERISTICHE DEI MATERIALI

- PER LE PRESCRIZIONI DEI MATERIALI VEDI TAV. IN000002TMD0000001

COMMITTENTE:



ALTA SORVEGLIANZA:



GENERAL CONTRACTOR:



INFRASTRUTTURE FERROVIARIE STRATEGICHE DEFINITE DALLA LEGGE OBIETTIVO N. 443/01

PROGETTO DEFINITIVO
LINEA AV/AC VERONA - PADOVA
SUB TRATTA VERONA - VICENZA
1° SUB LOTTO VERONA - MONTEBELLO VICENTINO

DISEGNO OPERE D'ARTE: PONTI E VIADOTTI
VIADOTTO ALPONE: PIANTE DELL'OPERA, PROSPETTO E SEZIONE TRASVERSALE TAV.2/2

GENERAL CONTRACTOR	ITALFERR S.p.A.
ATI bonifica IL PROGETTISTA INTEGRATORE	CONSORZIO IRICAV DUE E IRRICAV
DATA:	DATA:
SCALE:	VARIE

COMMESSA	LOTTO	FASE	ENTE	TIPO DOC.	OPERAZIONE	DISCIPLINA	PROG.	REV.
IN00	00	D	I2	PZ	V105C0	002	B	

ATI bonifica		VISTO ATI BONIFICA	
Firma		Data	
Ing. F.P. Bocchetto			
Progettazione:	Redatto	Data	Verificato
Rev.	Descrizione	Data	Approvato
A	EMISSIONE DEFINITIVA	02/2015	05/2015
B	REVISIONE ISTRUTTORIA ITALFERR	07/2015	07/2015
Data: LUGLIO 2015			
File: IN0002PZV050002B_01A.DWG	CUP: J41E9100000009	n. Elab:	
CRG: 3320049F17			