



PLANIMETRIA

Scala 1:500

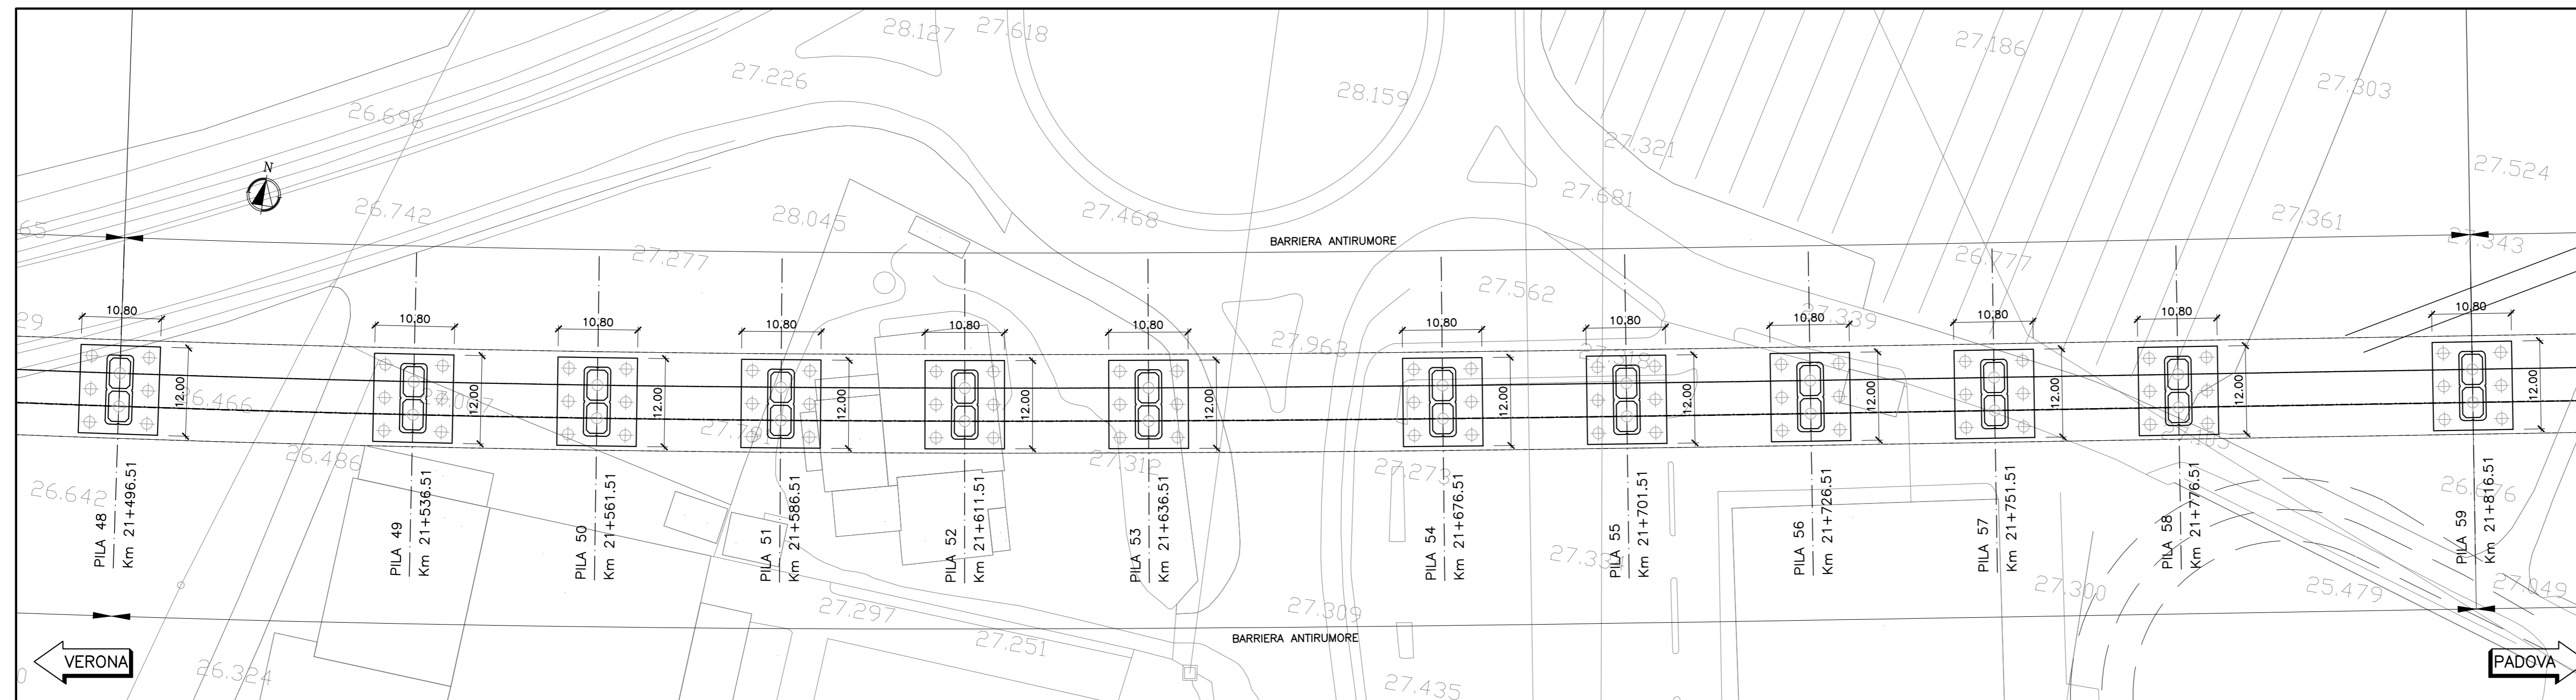

PROSPETTO LONGITUDINALE

Scala 1:500

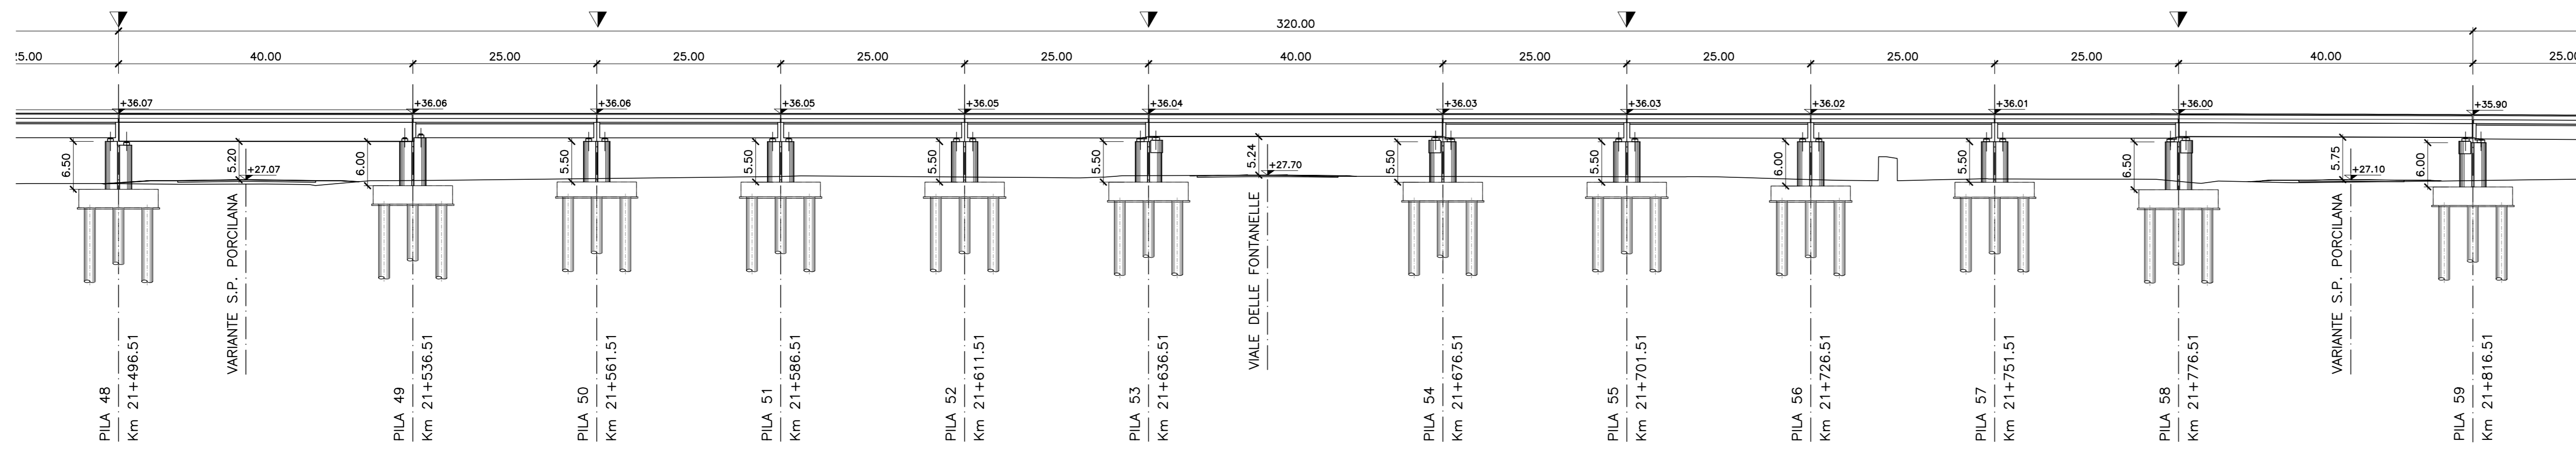

SEZIONE TIPO L=40.00m

Scala 1:100





SEZIONE TIPO L=40.00m

Scala 1:100


SEZIONE TIPO L=25.00m

PILE TIPO 2

Scala 1:100

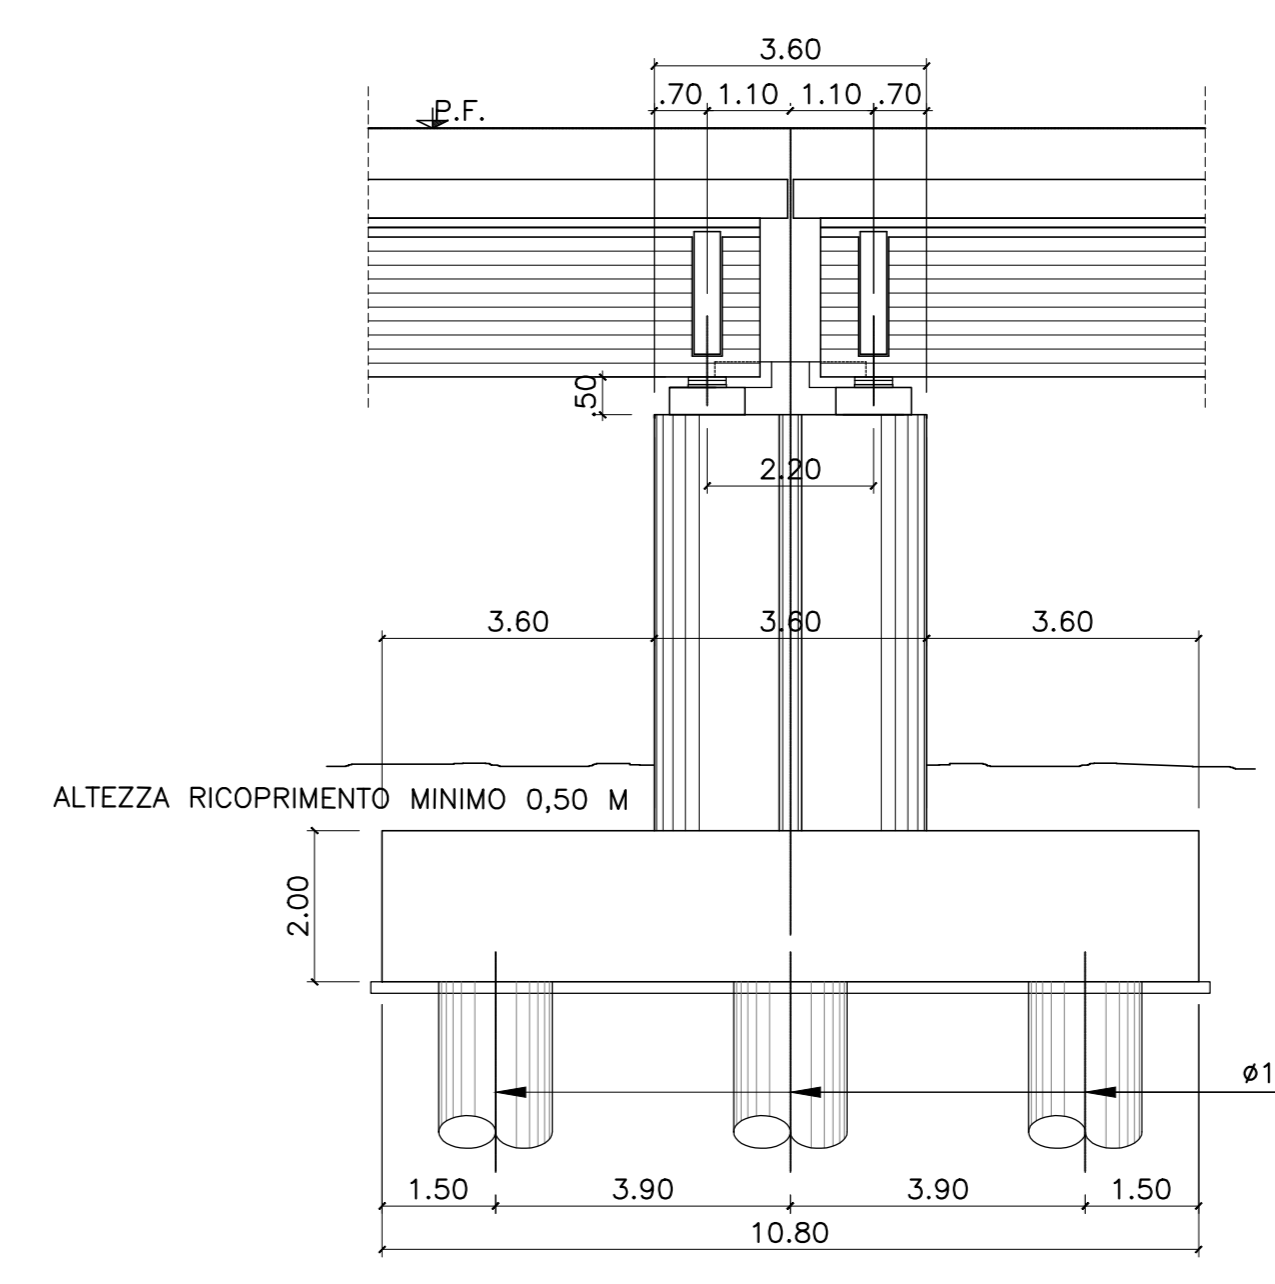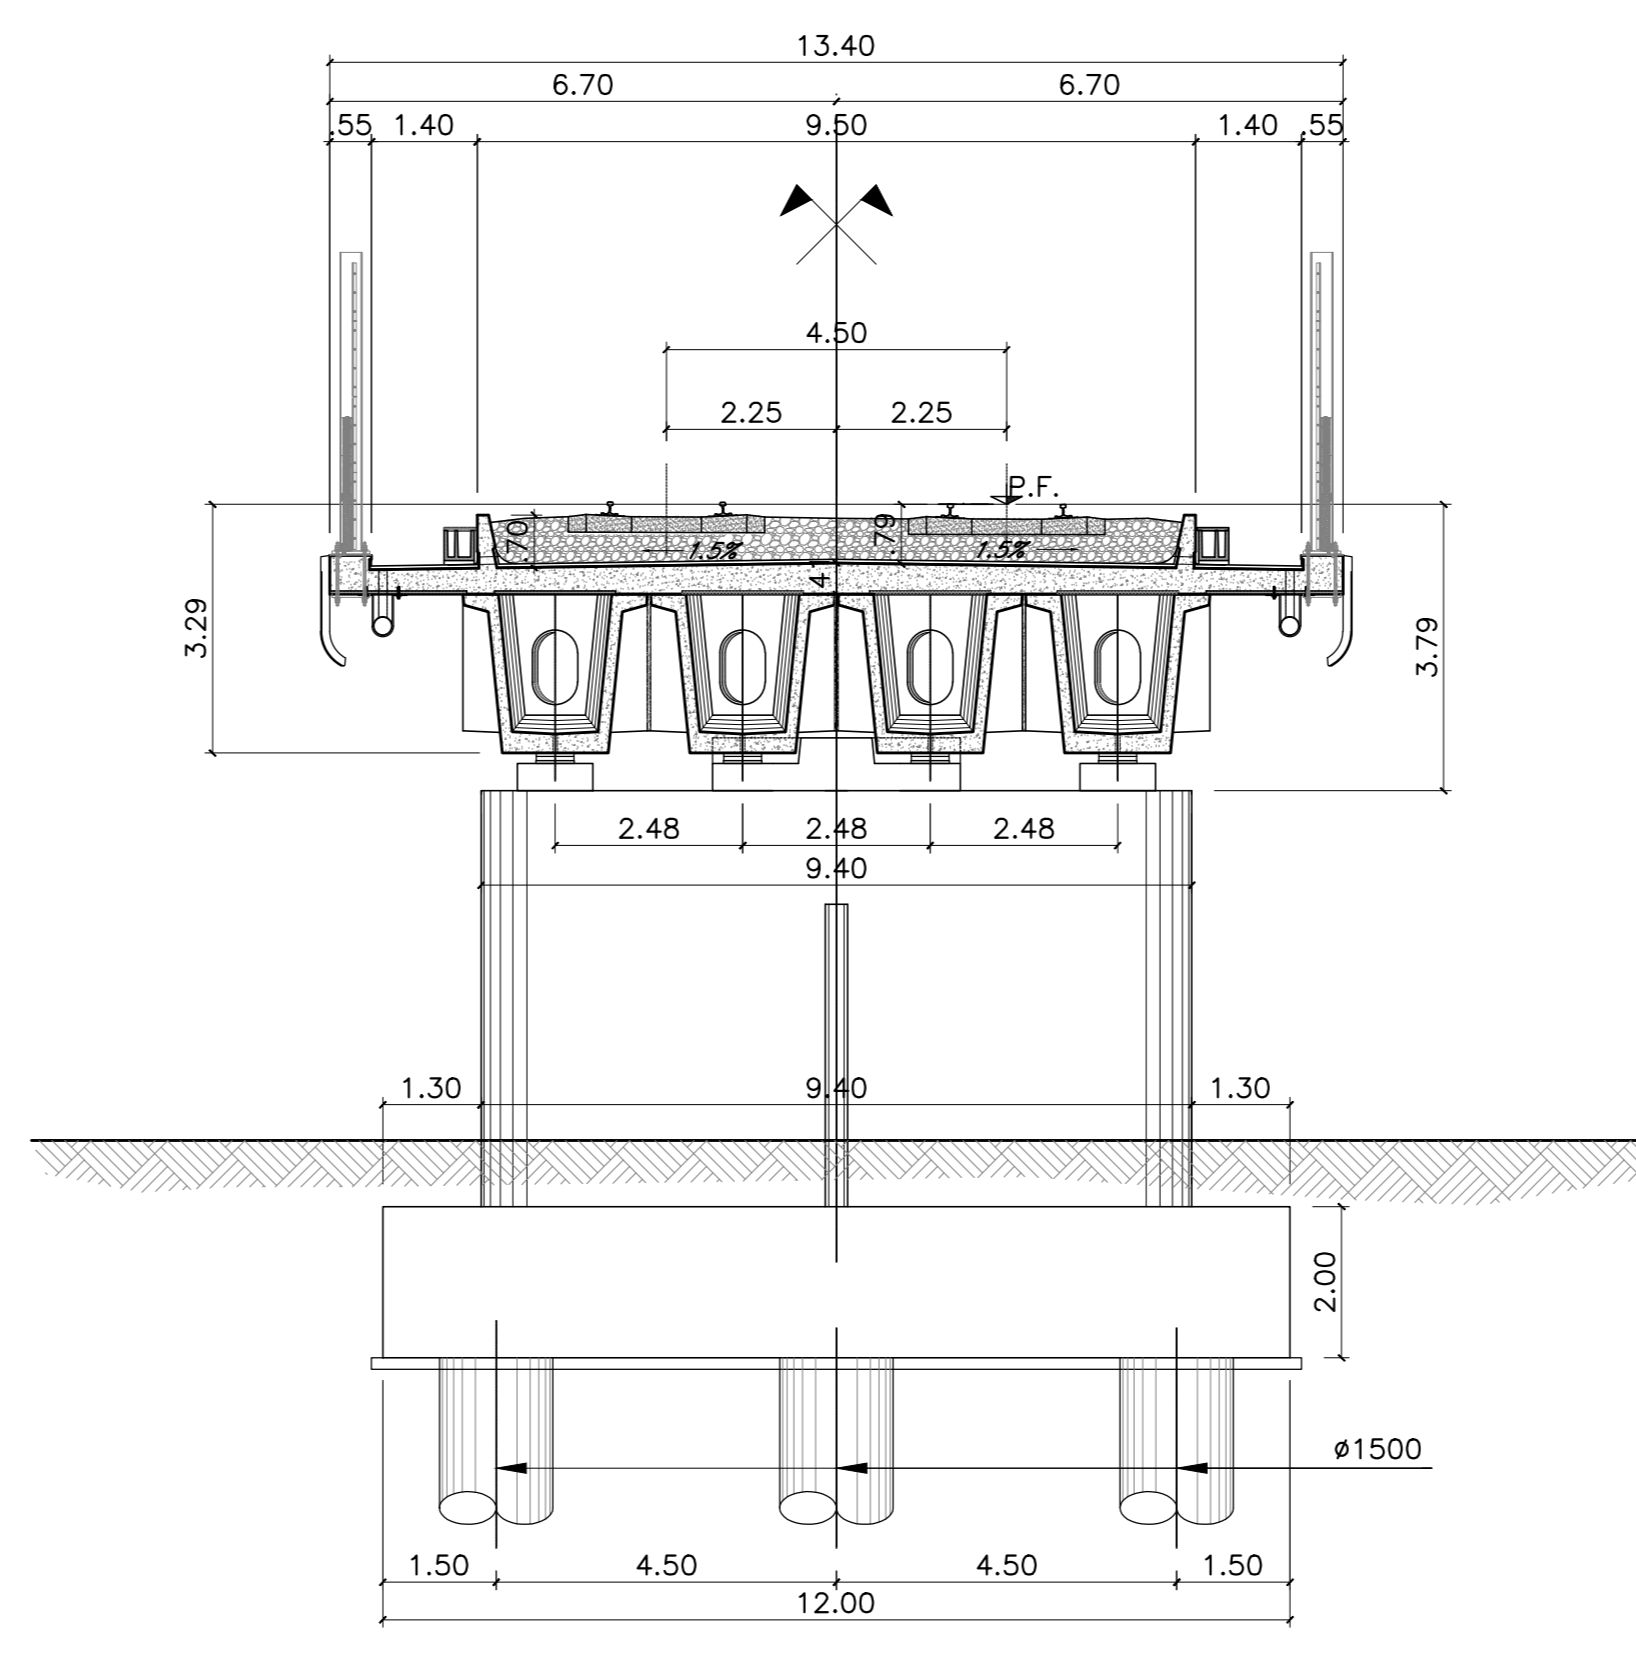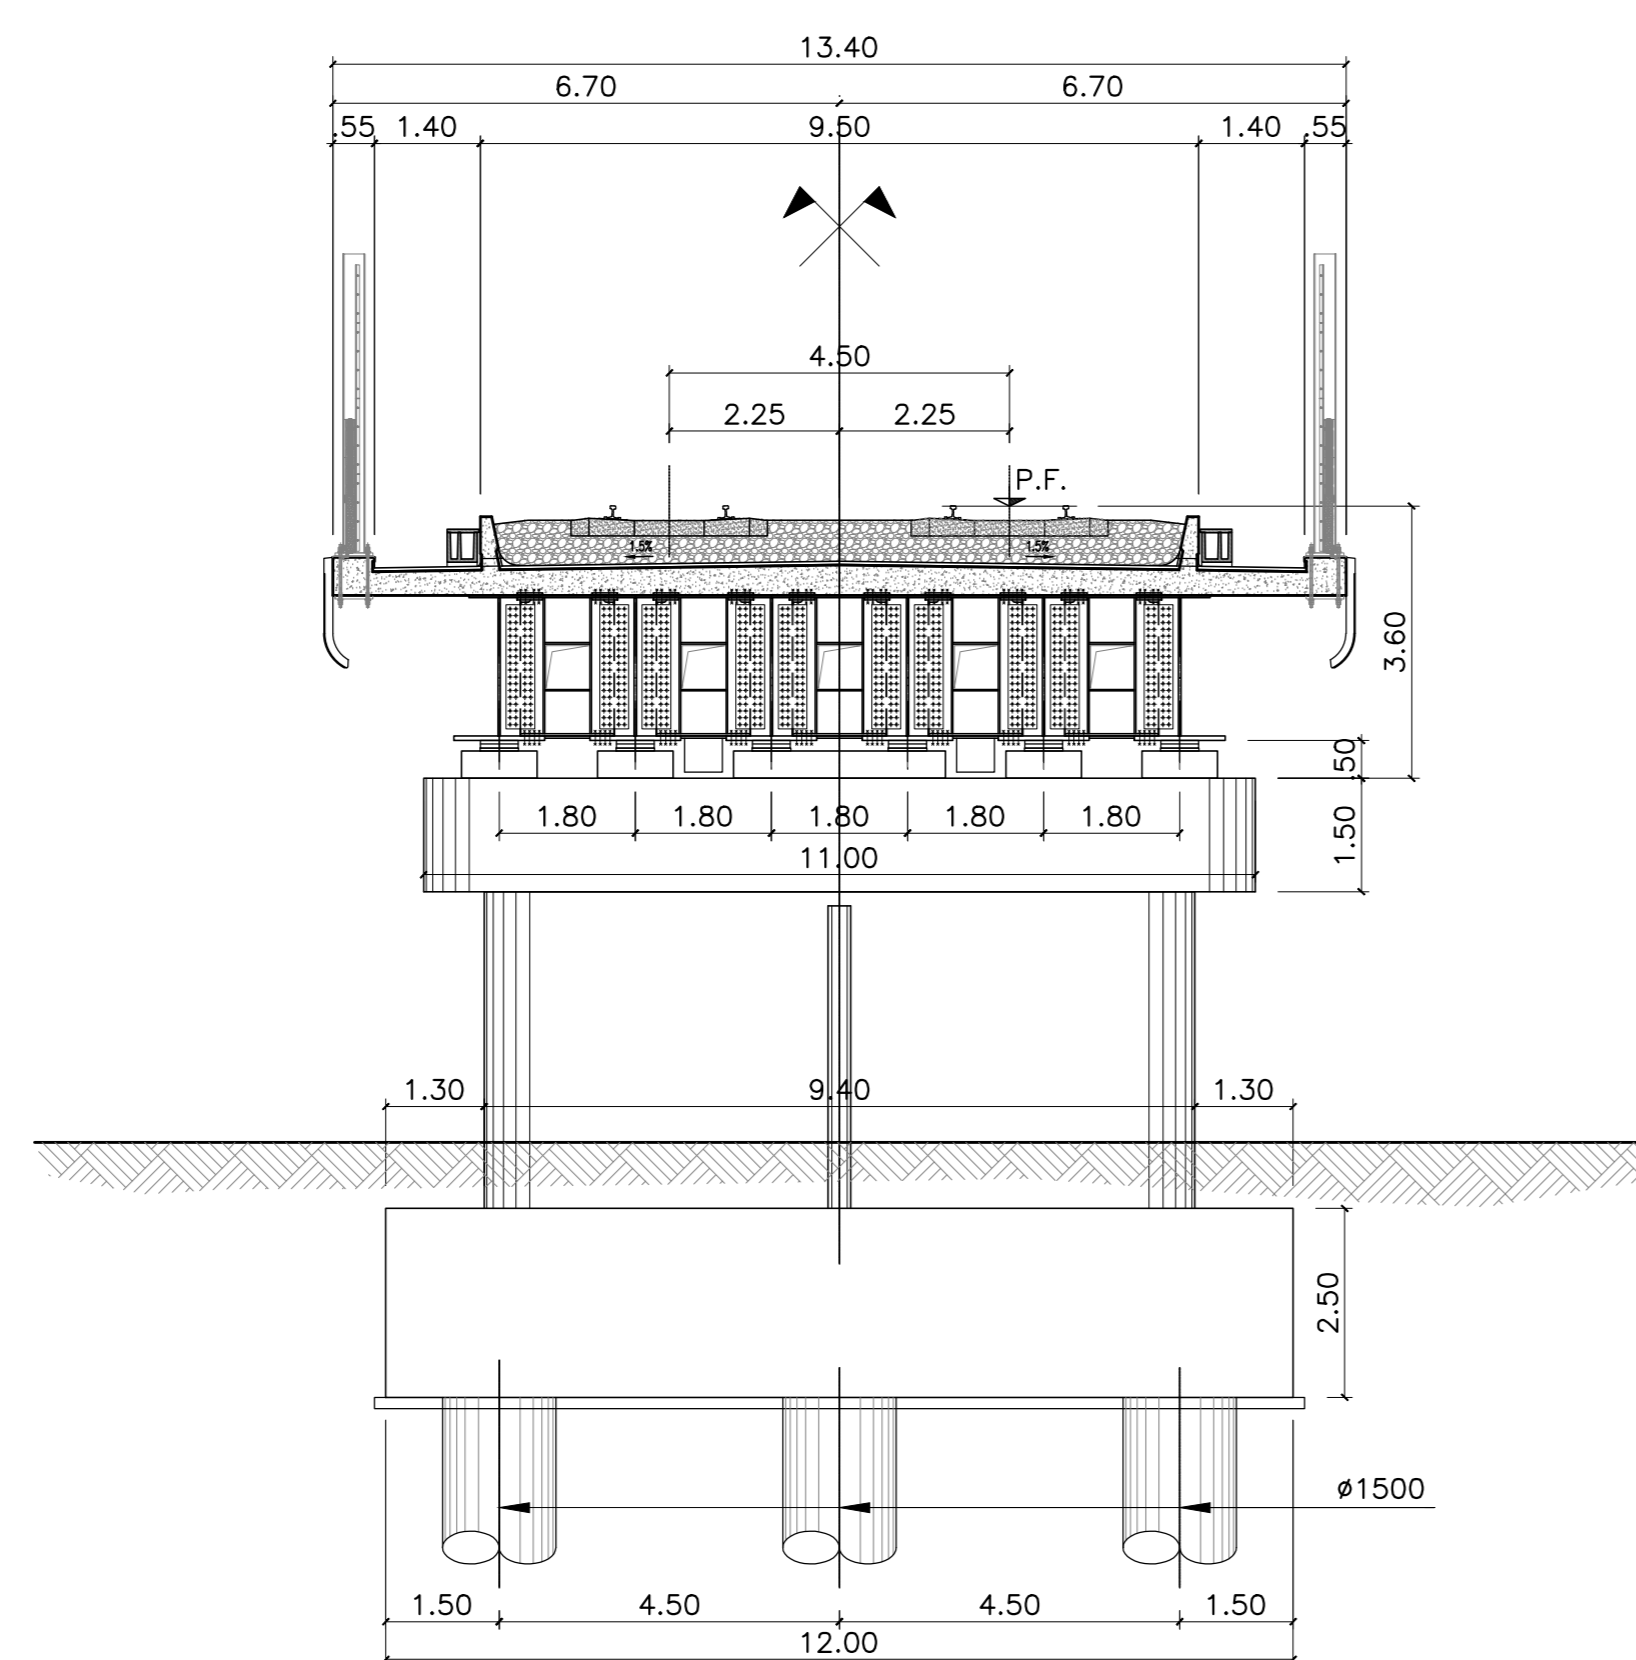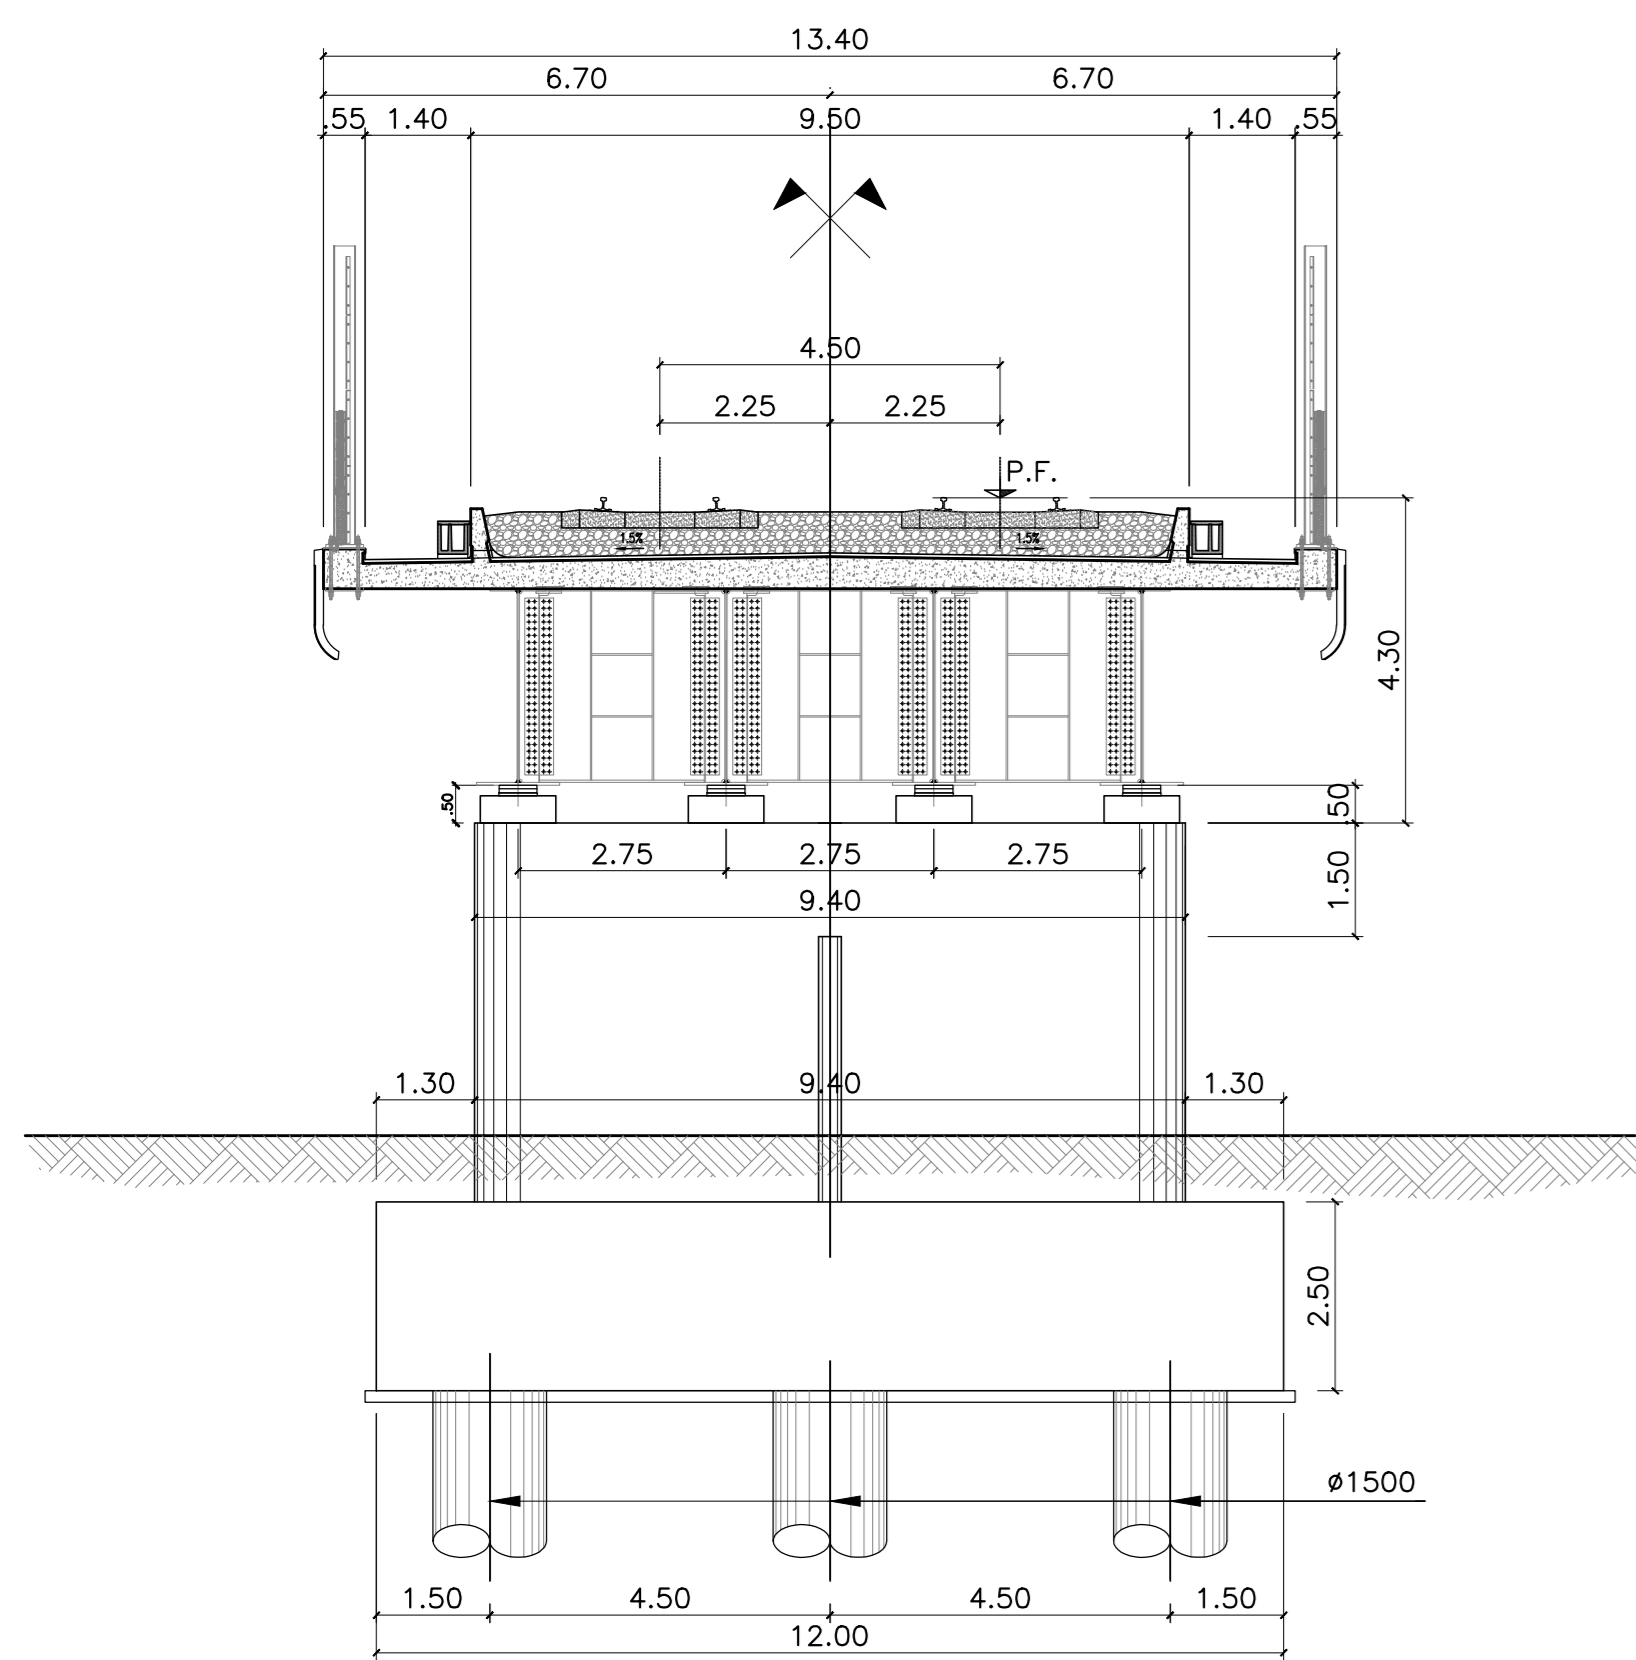

PIANTA CHIAVE

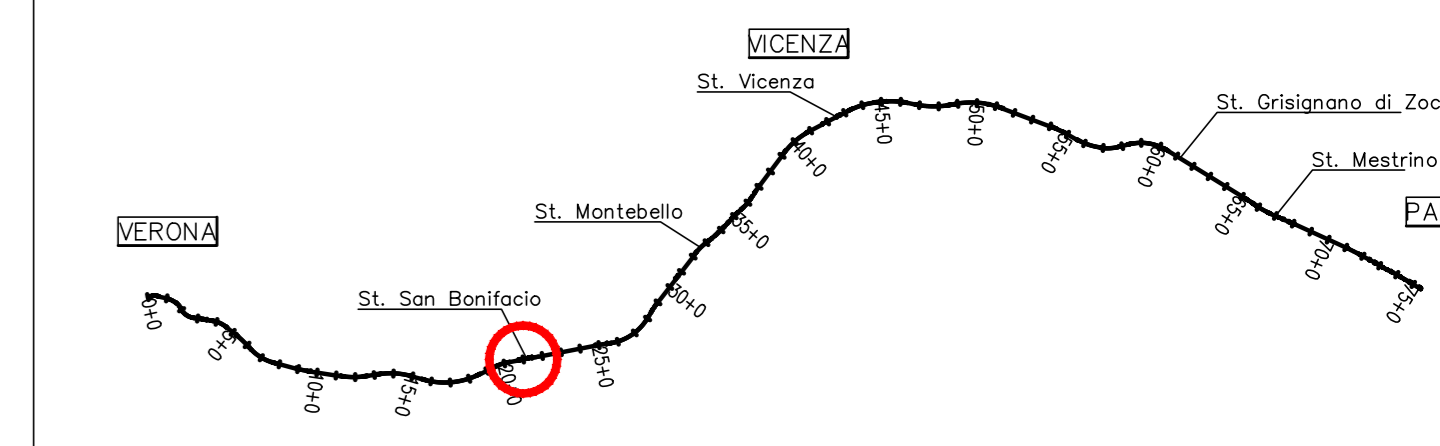

DESCRIZIONE	CODICE
PLANIMETRIA E PROFILO DI PROGETTO	IN000002L6V0500001
DETTAGLI DI PIATTAFORMA - PARTE 1	IN000002BZV0007011
DETTAGLI DI PIATTAFORMA - PARTE 2	IN000002BZV0007012
DETTAGLI DI PIATTAFORMA - PARTE 3	IN000002BZV0007013

NOTE GENERALI

TUTTE LE MISURE SONO ESPRESSE IN METRI
 ▼ SCALA ACCESSO QUOTA PULVINO DA QUOTA IMPALCATO
 □ SCALA ACCESSO QUOTA PULVINO DA QUOTA TERRENO

CARATTERISTICHE DEI MATERIALI

- PER LE PRESCRIZIONI DEI MATERIALI VEDI TAV. IN000002ITMD0000001

COMMITTENTE: **RFI** RETE FERROVIARIA ITALIANA GRUPPO FERROVIE DELLO STATO ITALIANO

ALTA SORVEGLIANZA: **ITALFERR** GRUPPO FERROVIE DELLO STATO ITALIANO

GENERAL CONTRACTOR: **Cesceosip Iric-HV Due**

INFRASTRUTTURE FERROVIARIE STRATEGICHE DEFINITE DALLA LEGGE OBIETTIVO N. 443/01

PROGETTO DEFINITIVO
 LINEA AV/AC VERONA - PADOVA
 SUB TRATTA VERONA - VICENZA
 1° SUB LOTTO VERONA - MONTEBELLO VICENTINO

DISEGNO OPERE D'ARTE: PONTI E VIADOTTI
 VIADOTTO ALPONE: PIANTA DELL'OPERA, PROSPETTO E SEZIONE TRASVERSALE

GENERAL CONTRACTOR	CONSORZIO IRICAV DUE 1 Divisione	ITALFERR S.p.A.
ATI bonifica	IL PROGETTISTA INTEGRATORE	SCALA: 1.500-1.100

DATA: _____

COMMESSA	LOTTO	FASE	ENTE	TIPO DOC.	OPERADISCIPLINA	PROGR.	REV.
IN00	00	D	I2	PZ	V105D0	001	B

ATI bonifica

Progettazione:	Redatto	Verificato	Data	Approvato	Data	Autorizzato
A	EMMISSIONE DEFINITIVA	05/2015	05/2015	05/2015	05/2015	Ing. F. Mononi
B	REVISIONE ISTRUTTORIA ITALFERR	07/2015	07/2015	07/2015	07/2015	

DATA: LUGLIO 2015

File: IN000002PZV05D001B_01A.DWG CUP: J41E1000000009 n. Elab.: 3320049F17