



PLANIMETRIA

Scala 1:500

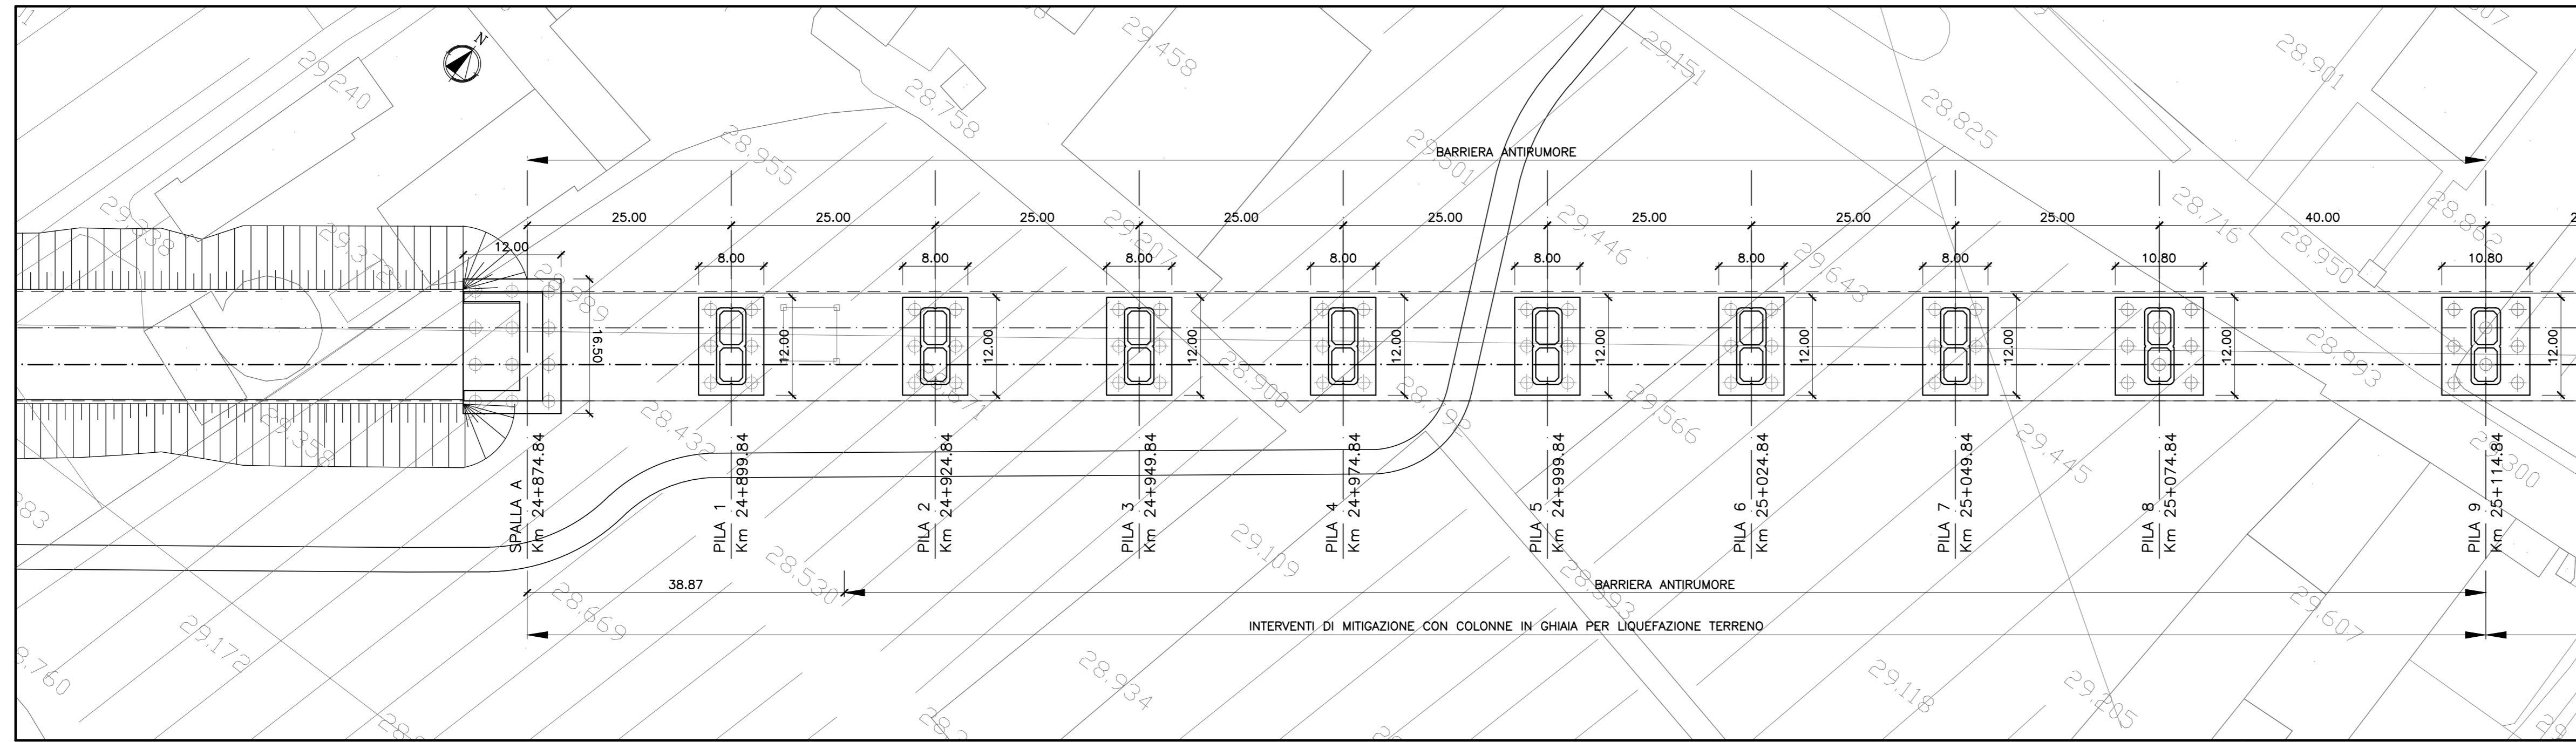



PROSPETTO LONGITUDINALE

Scala 1:500

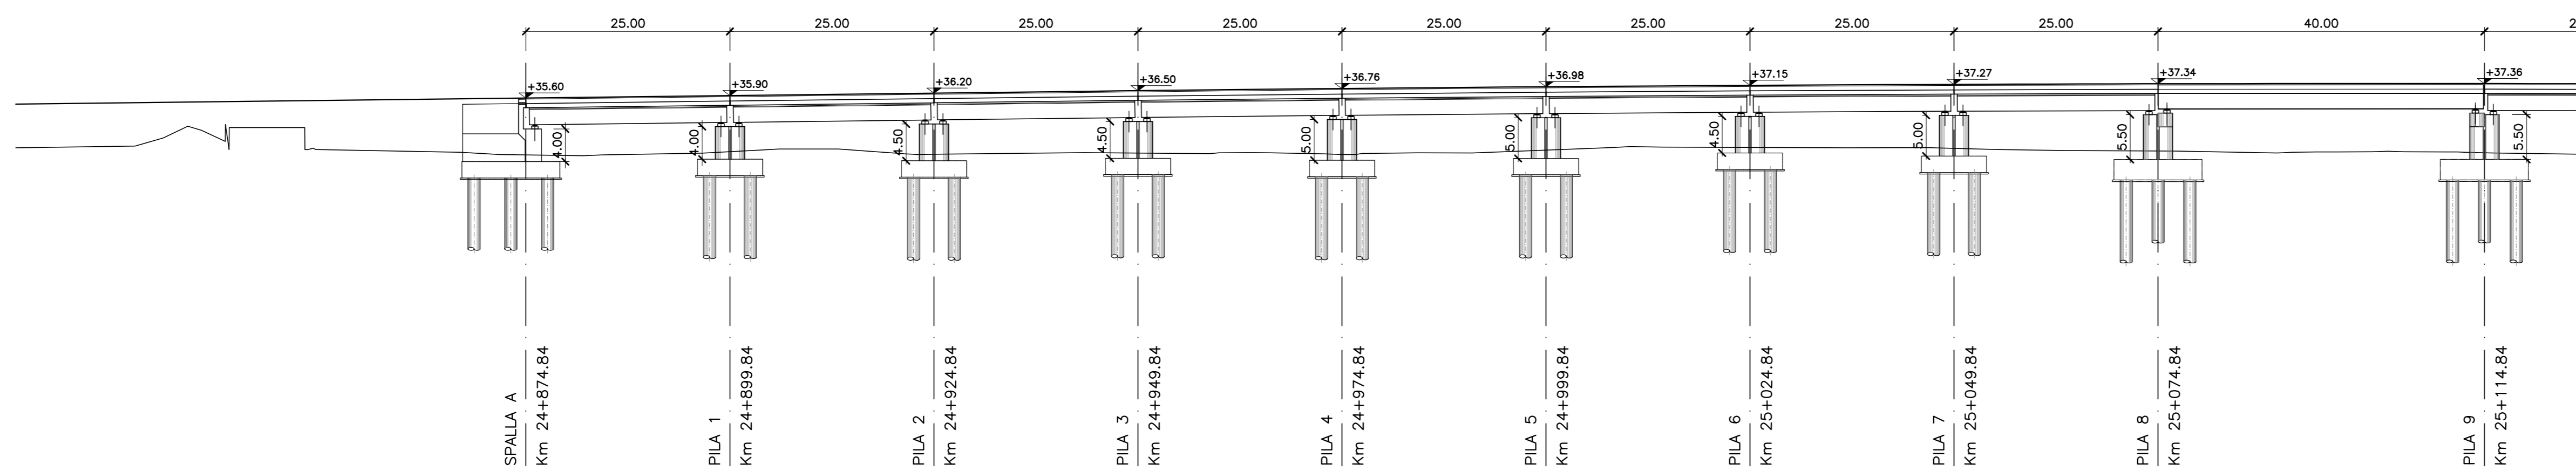



SEZIONE TIPO IMPALCATO L=25.00m

Scala 1:100

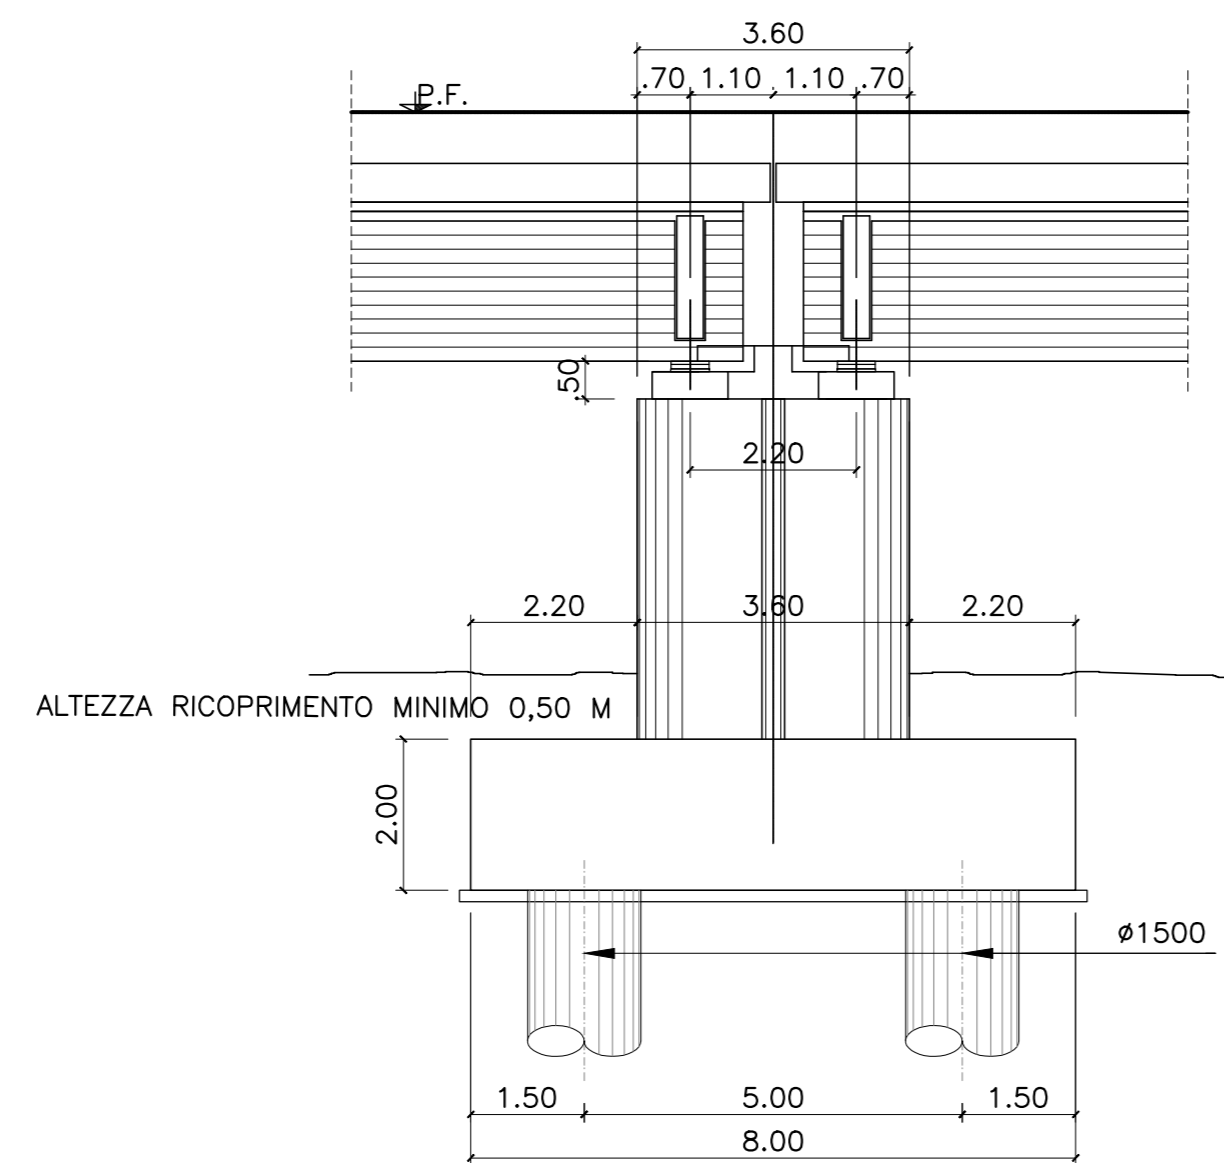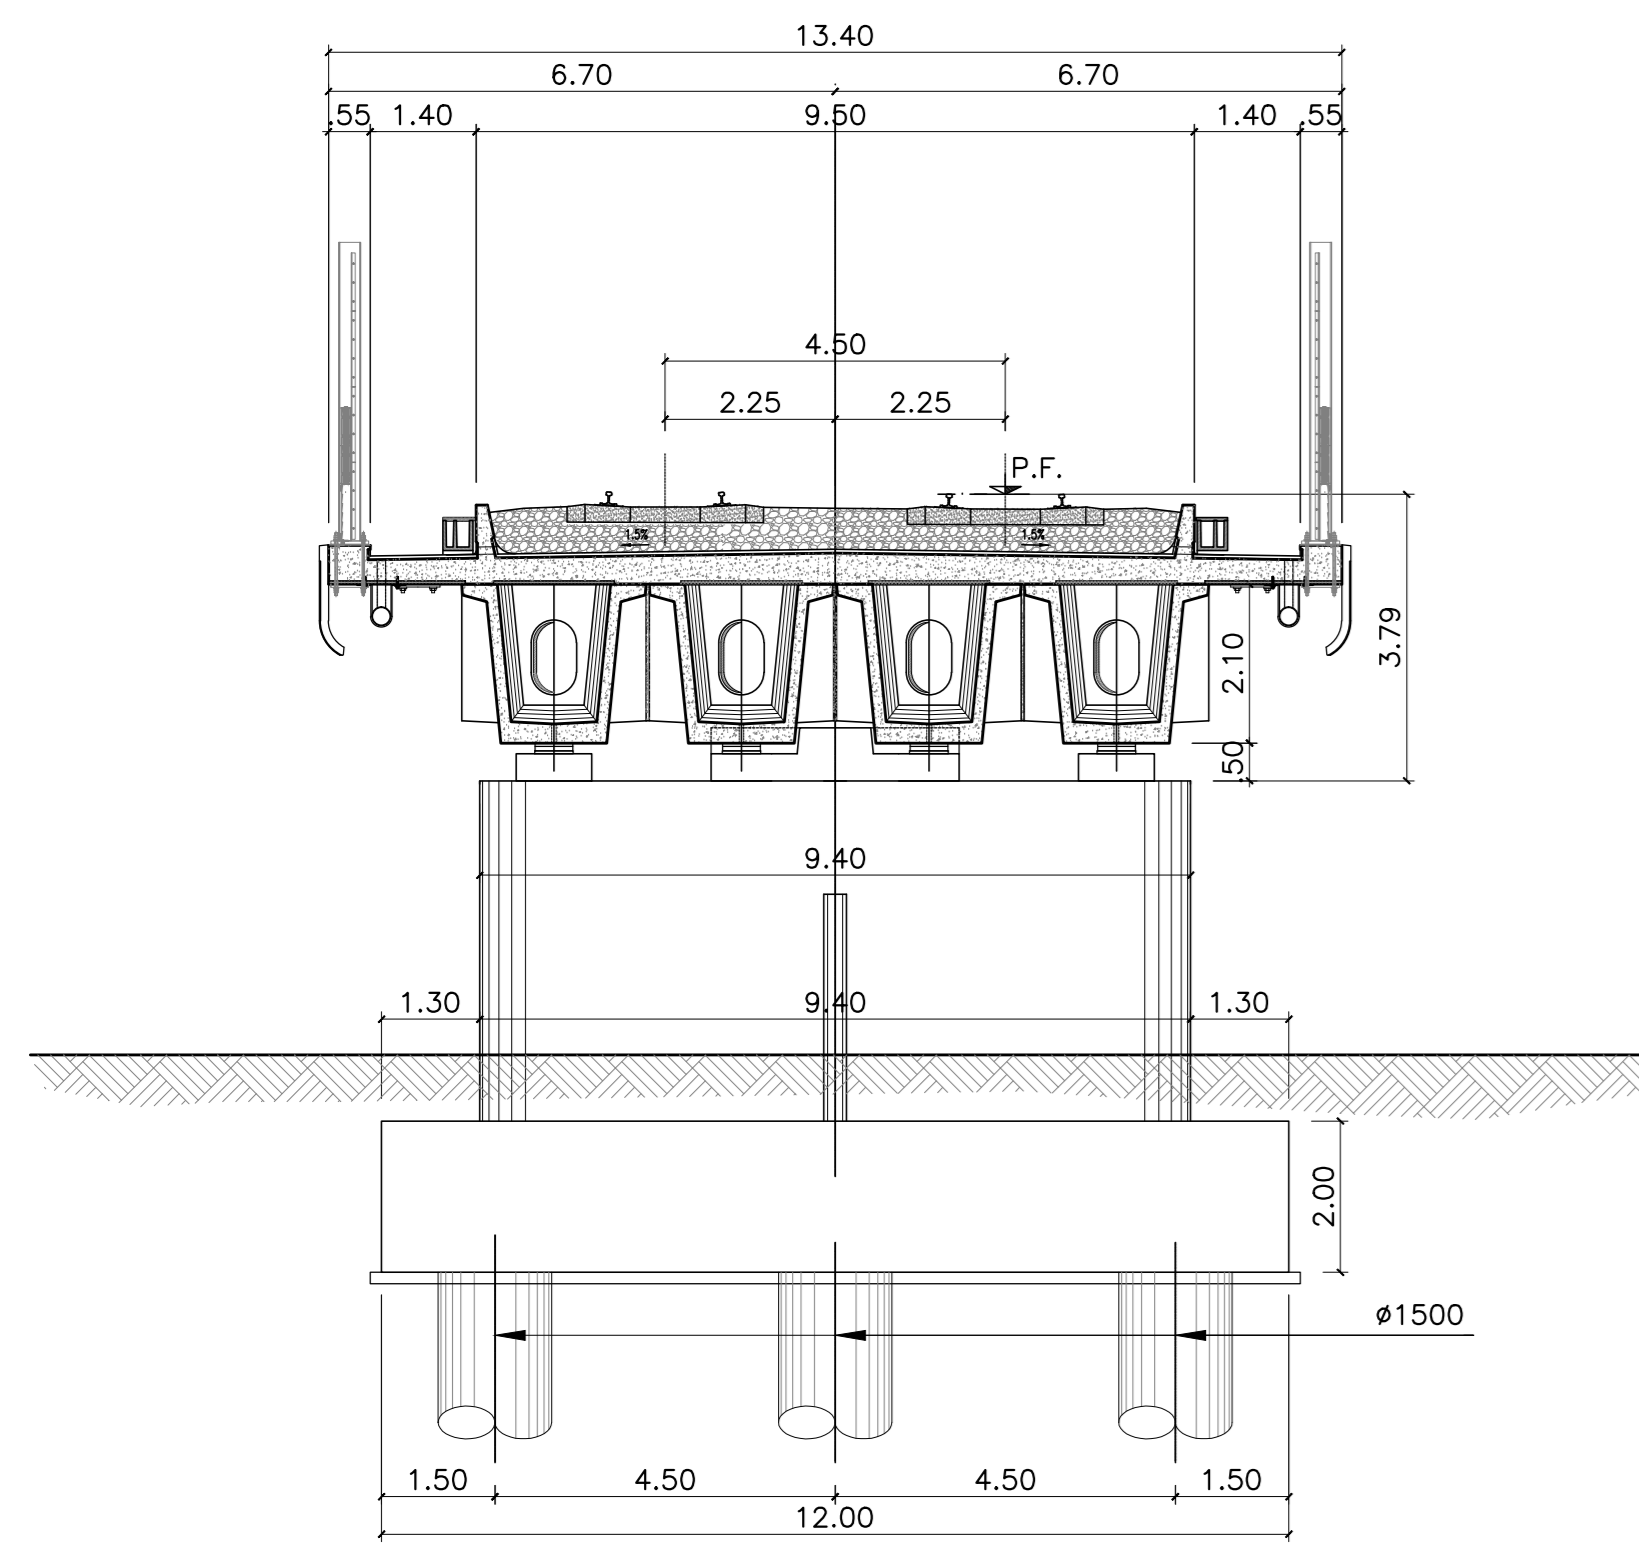


SEZIONE TIPO IMPALCATO L=25.00m A L=40.00m

Scala 1:100

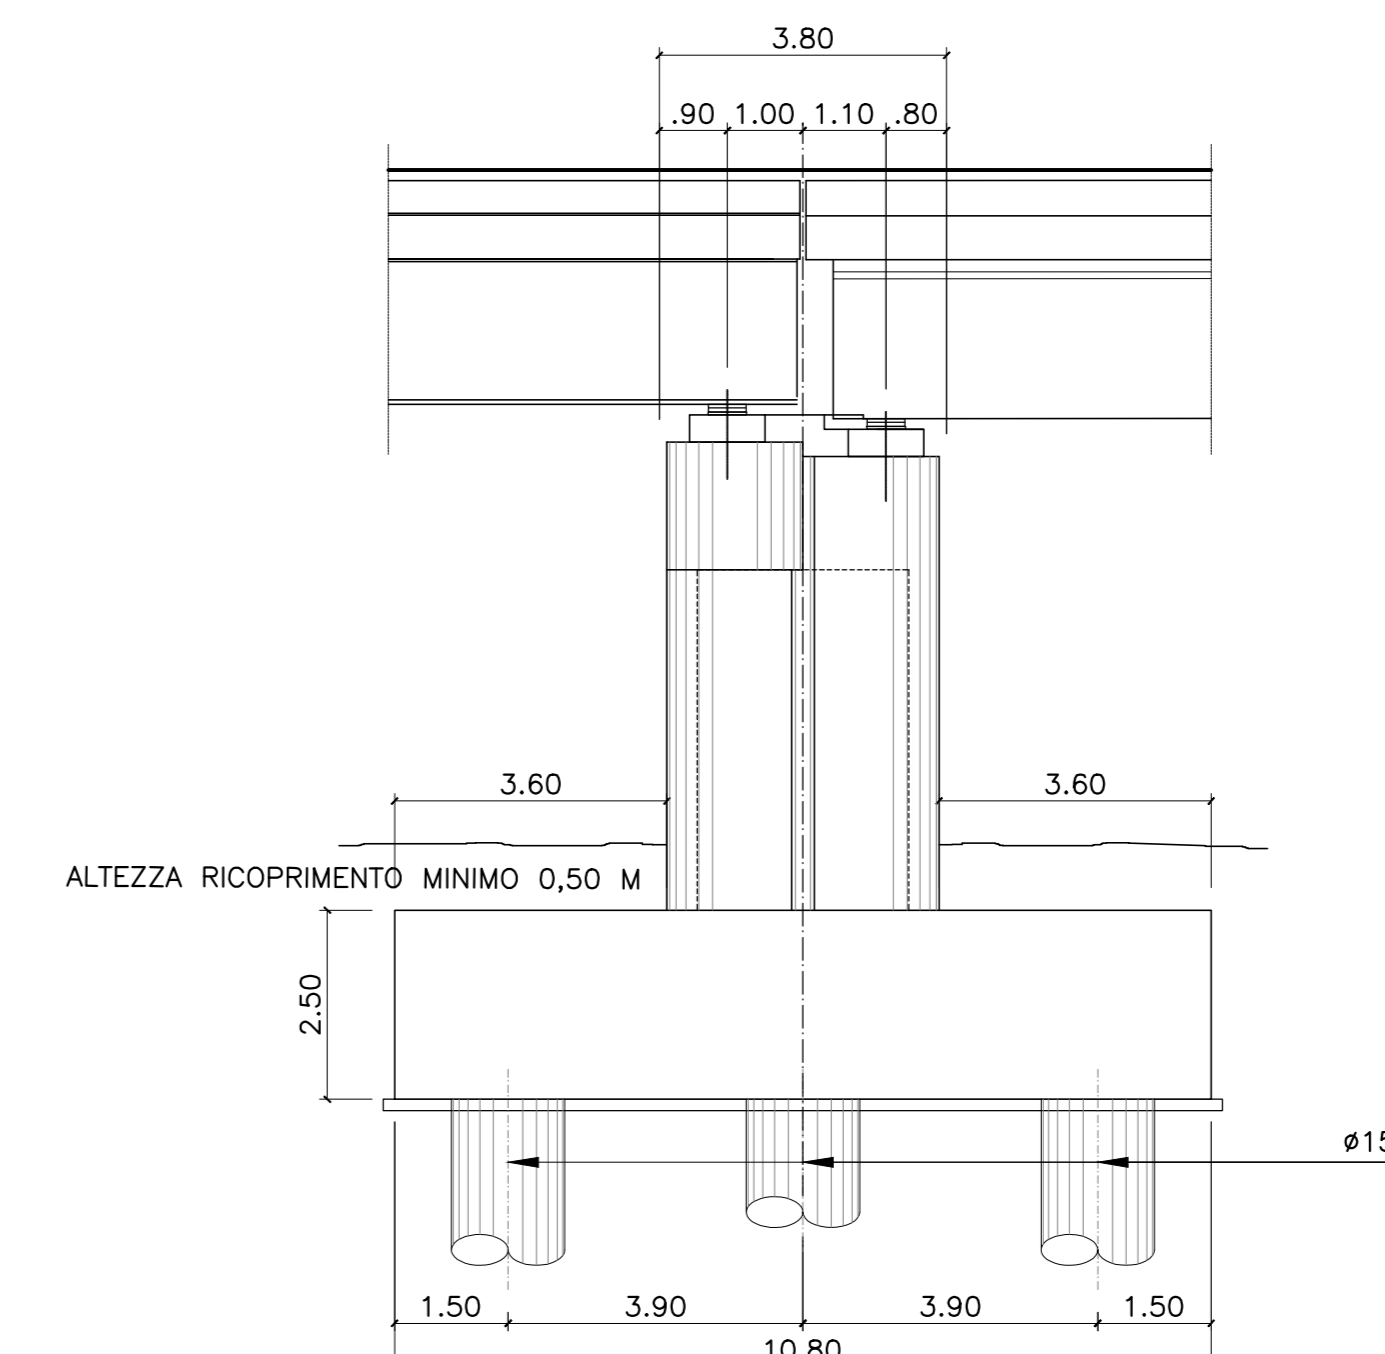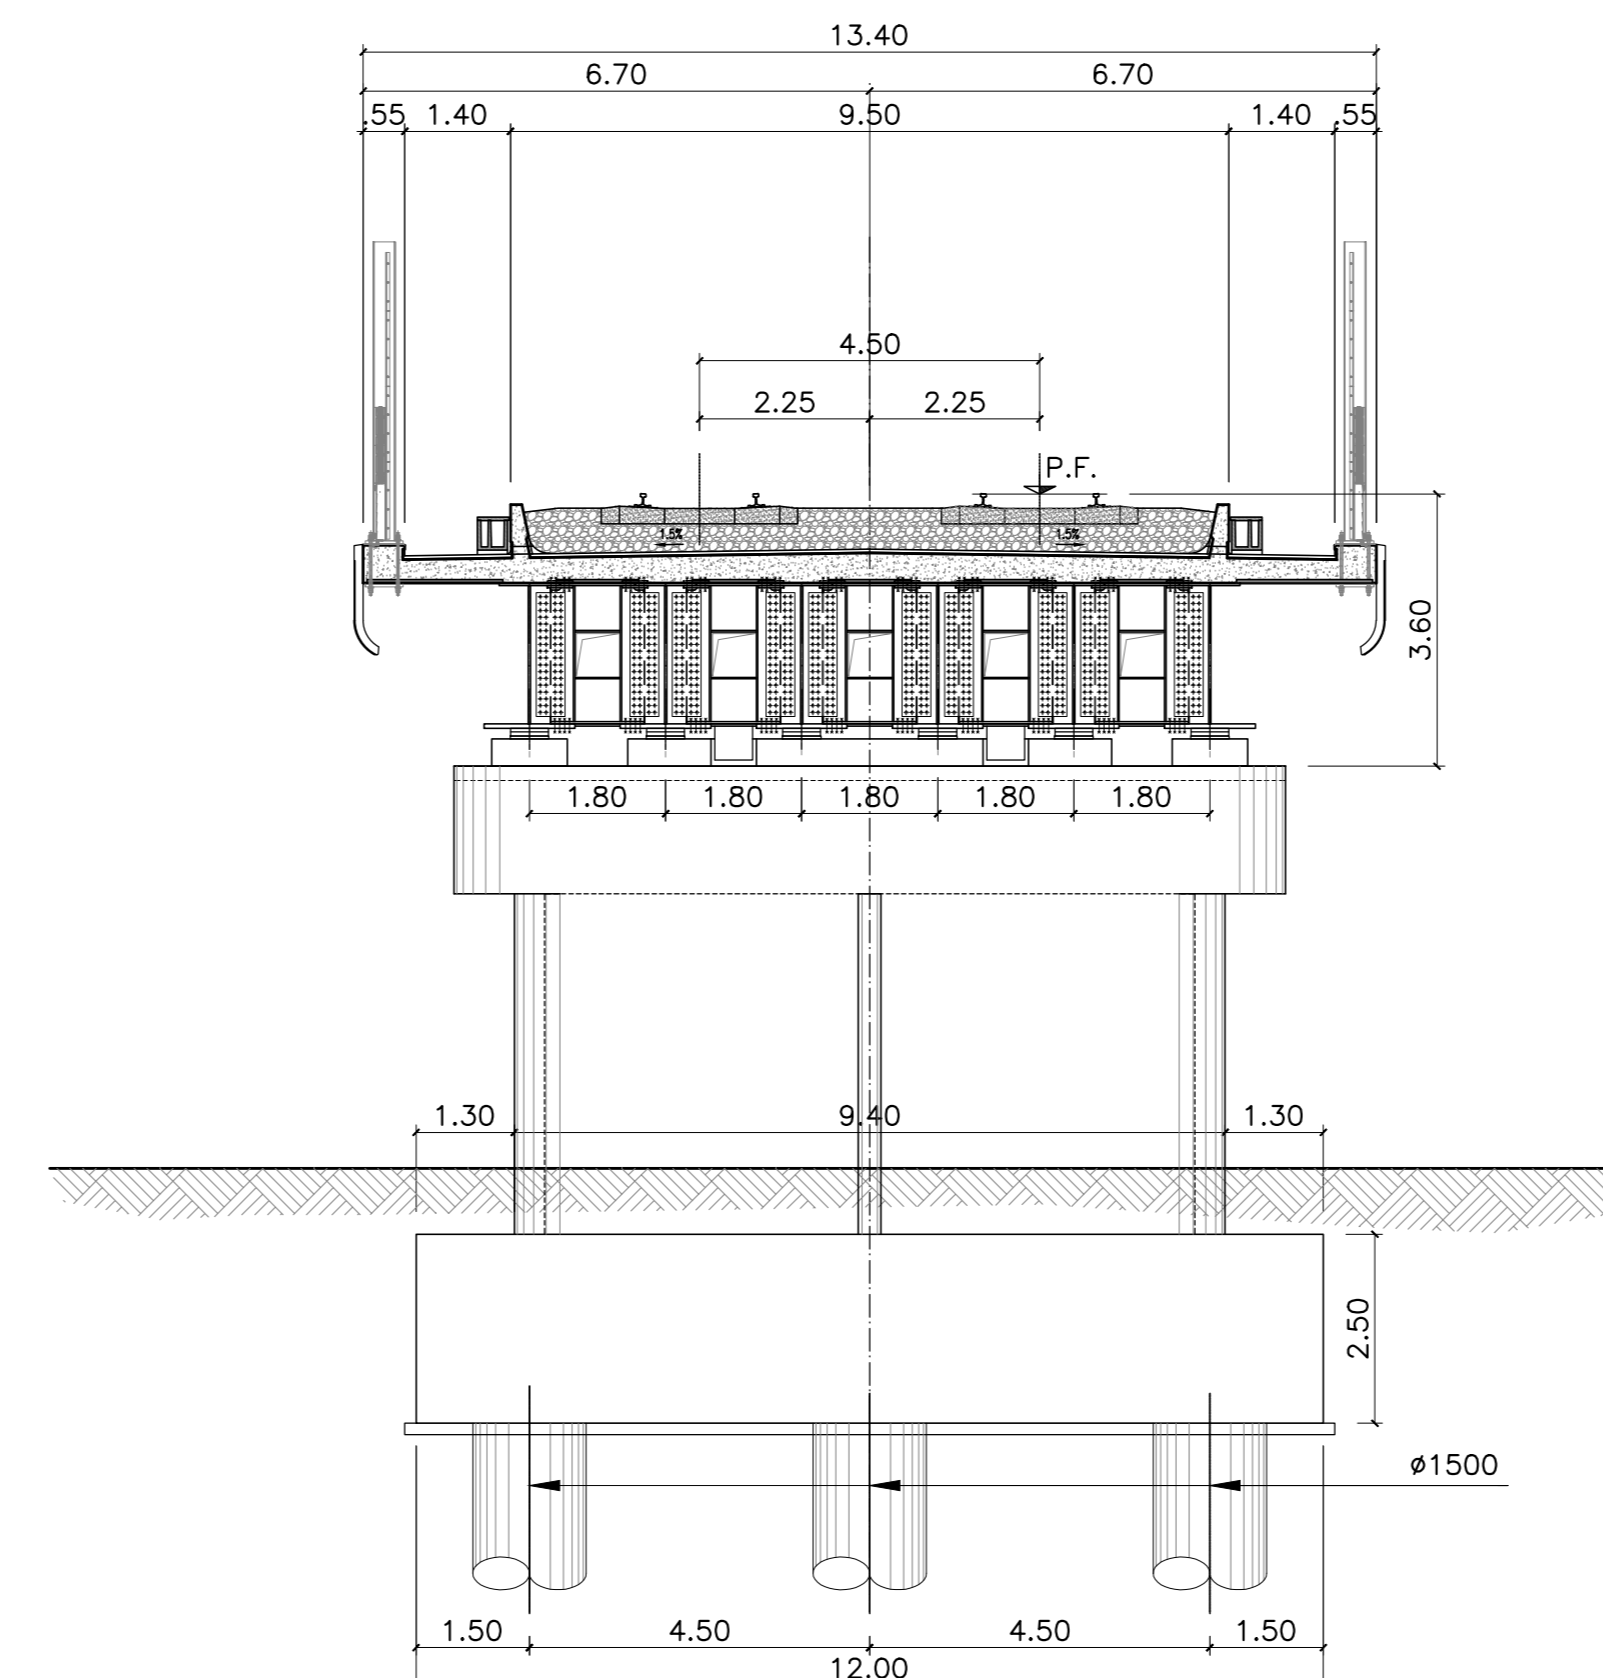

PIANTA CHIAVE

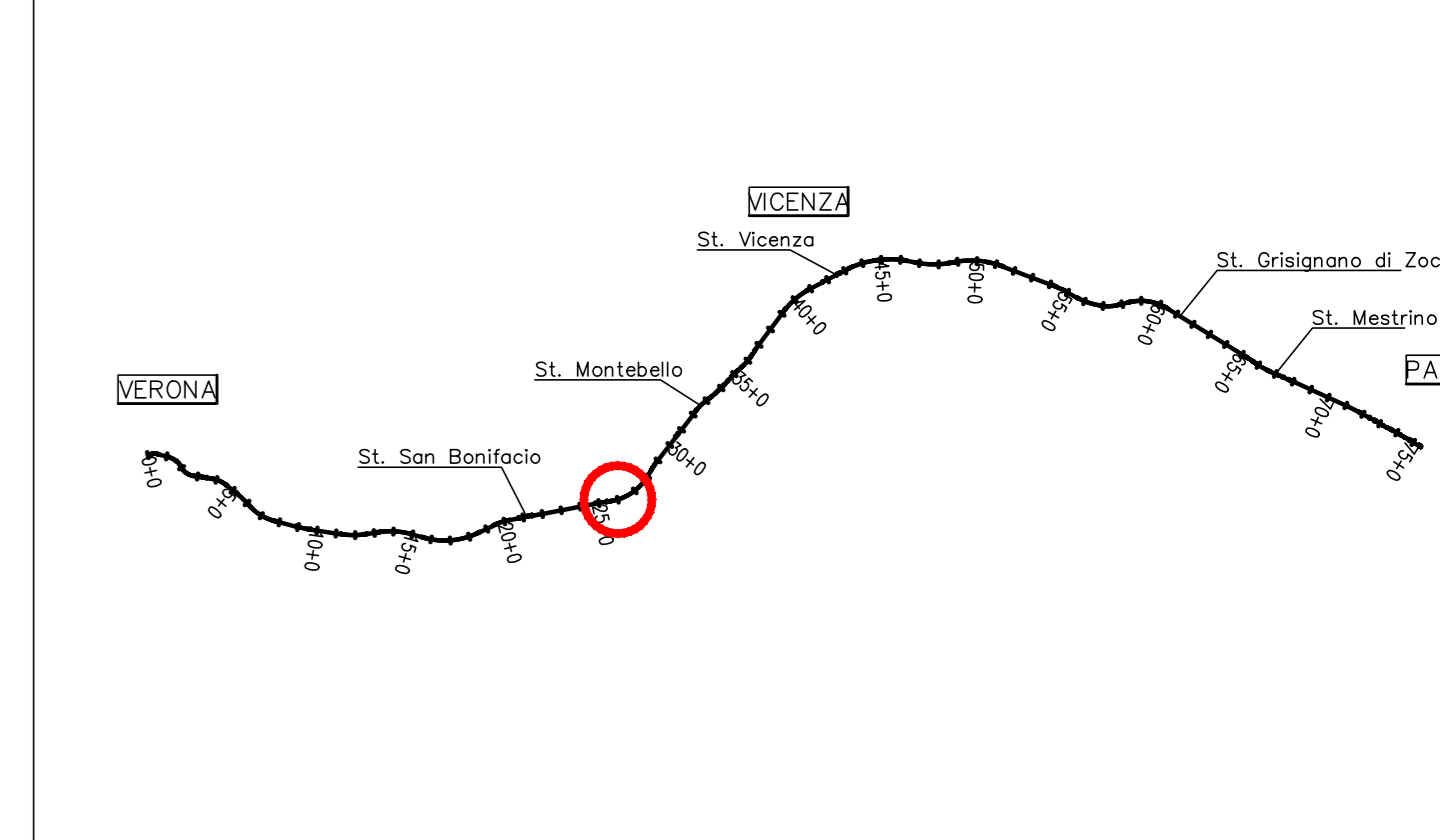

DESCRIZIONE	CODICE
PLANIMETRIA E PROFILO DI PROGETTO	IN000002L6V0600001
DETTAGLI DI PIATTAFORMA - PARTE 1	IN000002B2V00007011
DETTAGLI DI PIATTAFORMA - PARTE 2	IN000002B2V00007012
DETTAGLI DI PIATTAFORMA - PARTE 3	IN000002B2V00007014
INTERVENTI DI MITIGAZIONE ALLA LIQUEFAZIONE DEL TERRENO DI FONDAZIONE	IN000002DKV0600001

NOTE GENERALI

TUTTE LE MISURE SONO ESPRESSE IN METRI  
 ▼ SCALA ACCESSO QUOTA PULVINO DA QUOTA IMPALCATO  
 □ SCALA ACCESSO QUOTA PULVINO DA QUOTA TERRENO

CARATTERISTICHE DEI MATERIALI

- PER LE PRESCRIZIONI DEI MATERIALI VEDI TAV. IN000002TMD0000001

COMMITTENTE: **RFI** RETE FERROVIARIA ITALIANA GRUPPO FERROVIE DELLO STATO ITALIANE

ALTA SORVEGLIANZA: **ITALFERR** GRUPPO FERROVIE DELLO STATO ITALIANE

GENERAL CONTRACTOR: **Cesceazio Iricav Due**

**INFRASTRUTTURE FERROVIARIE STRATEGICHE DEFINITE DALLA LEGGE OBIETTIVO N. 443/01**

**PROGETTO DEFINITIVO**  
 LINEA AV/AC VERONA - PADOVA  
 SUB TRATTA VERONA - VICENZA  
 1° SUB LOTTO VERONA - MONTEBELLO VICENTINO

DISEGNO: OPERE D'ARTE: PONTI E VIADOTTI  
 VIADOTTO SAN BONIFACIO 2: PIANTA DELL'OPERA, PROSPETTO E SEZ. TRASVERSALE

GENERAL CONTRACTOR	CONSORZIO IRICAV DUE	ITALFERR S.p.A.
IL PROGETTISTA INTEGRATORE	ATI bonifica	SCALA: VARIE

COMMESSA: I N 0 0 0 0 D 1 2 P Z V I 0 6 A 0 0 0 1 B

Progettazione:	Redatto	Verificato	Approvato	Autore
Rev. A	05/2015	05/2015	05/2015	Ing. F. Monori
Rev. B	07/2015	07/2015	07/2015	Ing. F. Monori

File: IN000002PZV06A001B\_01A.DWG CUP: J41E1000000009 n. Elab.: 3320049F17