

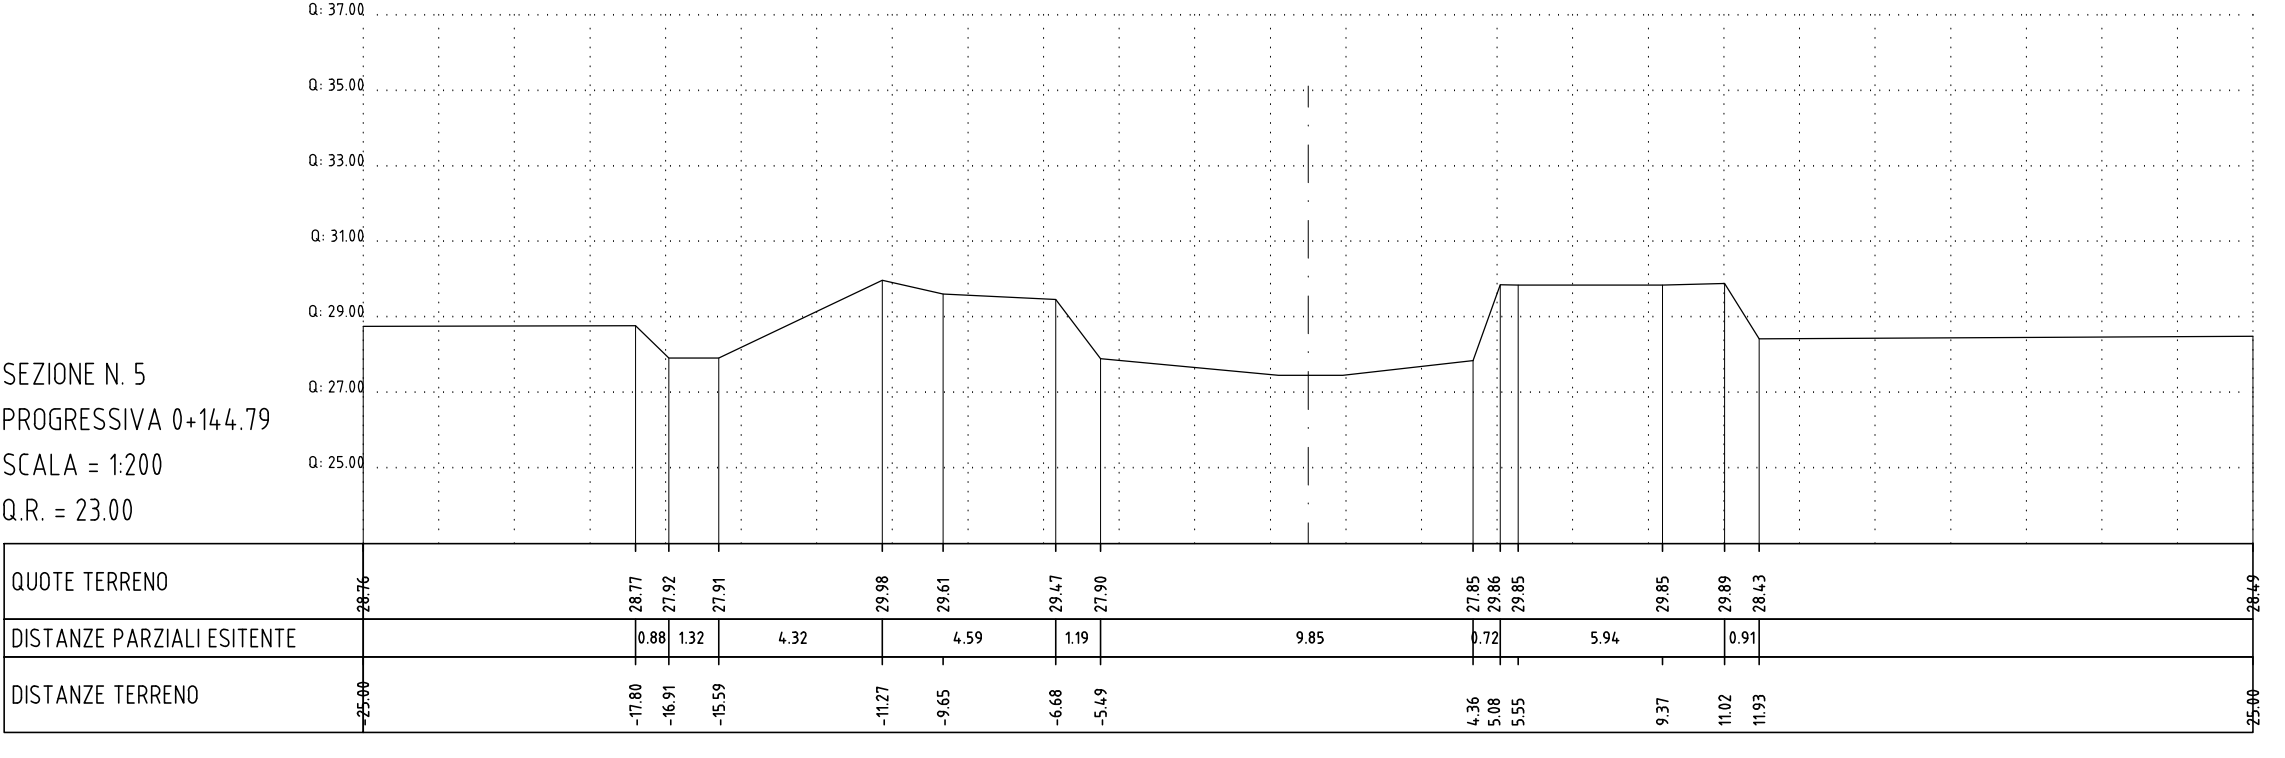
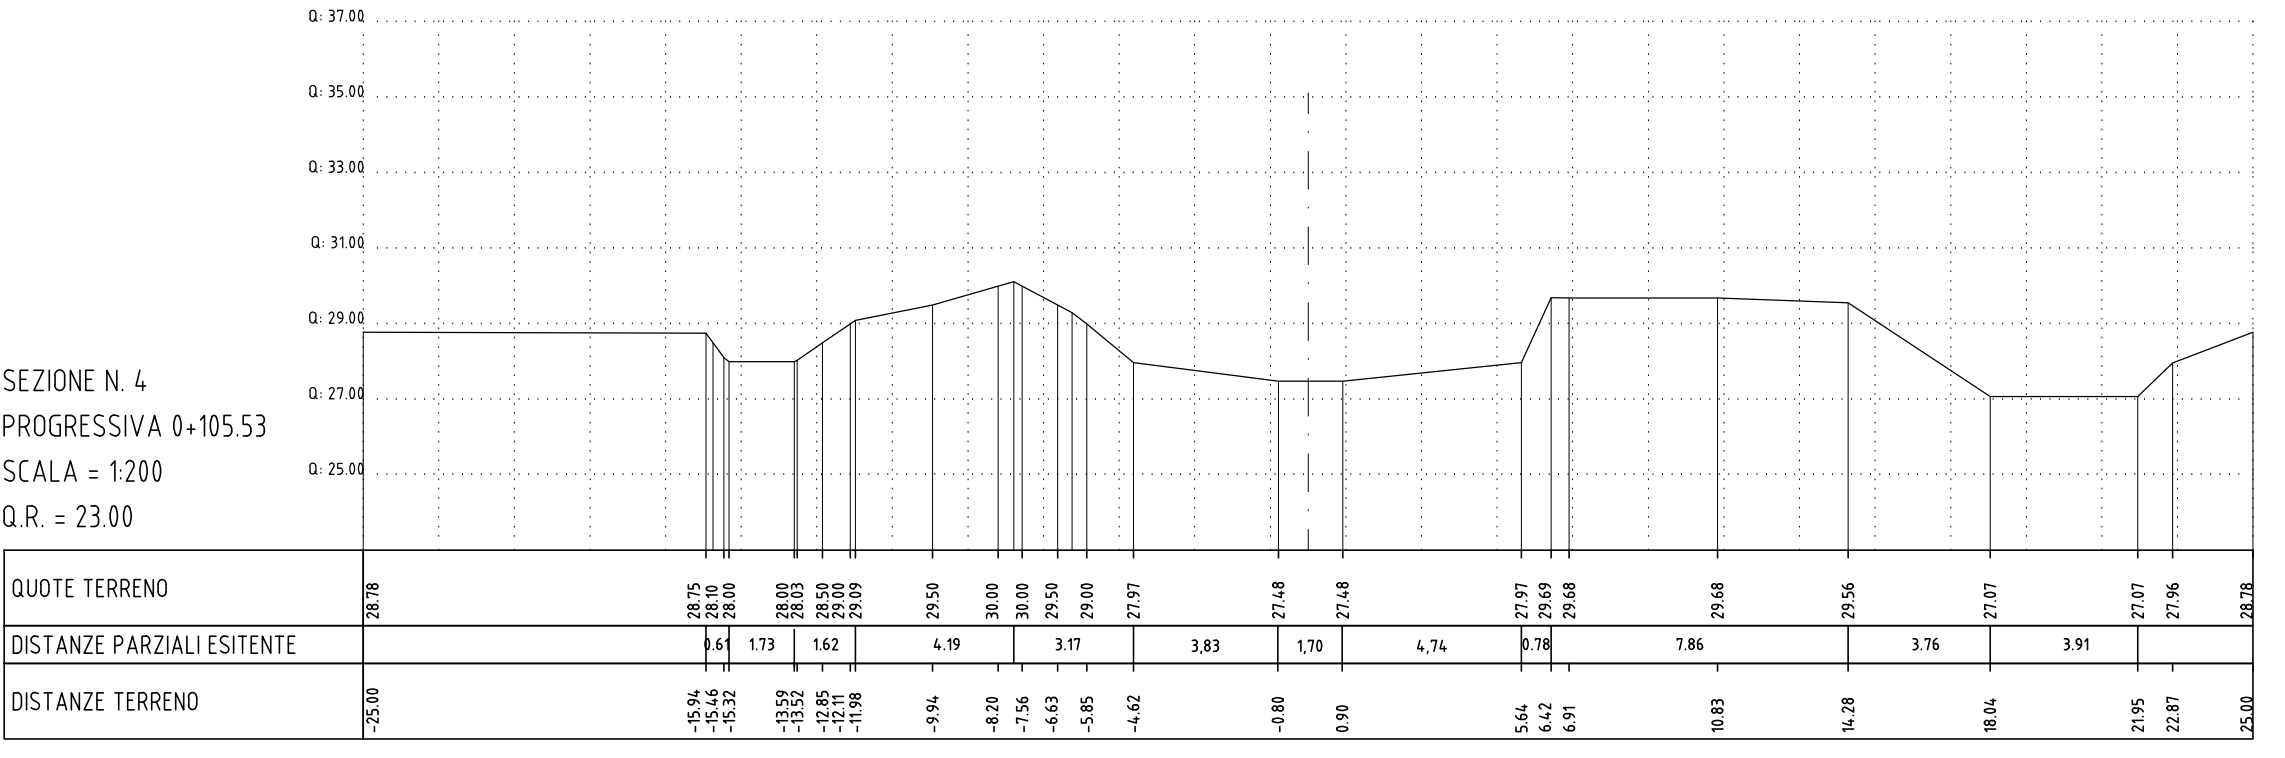
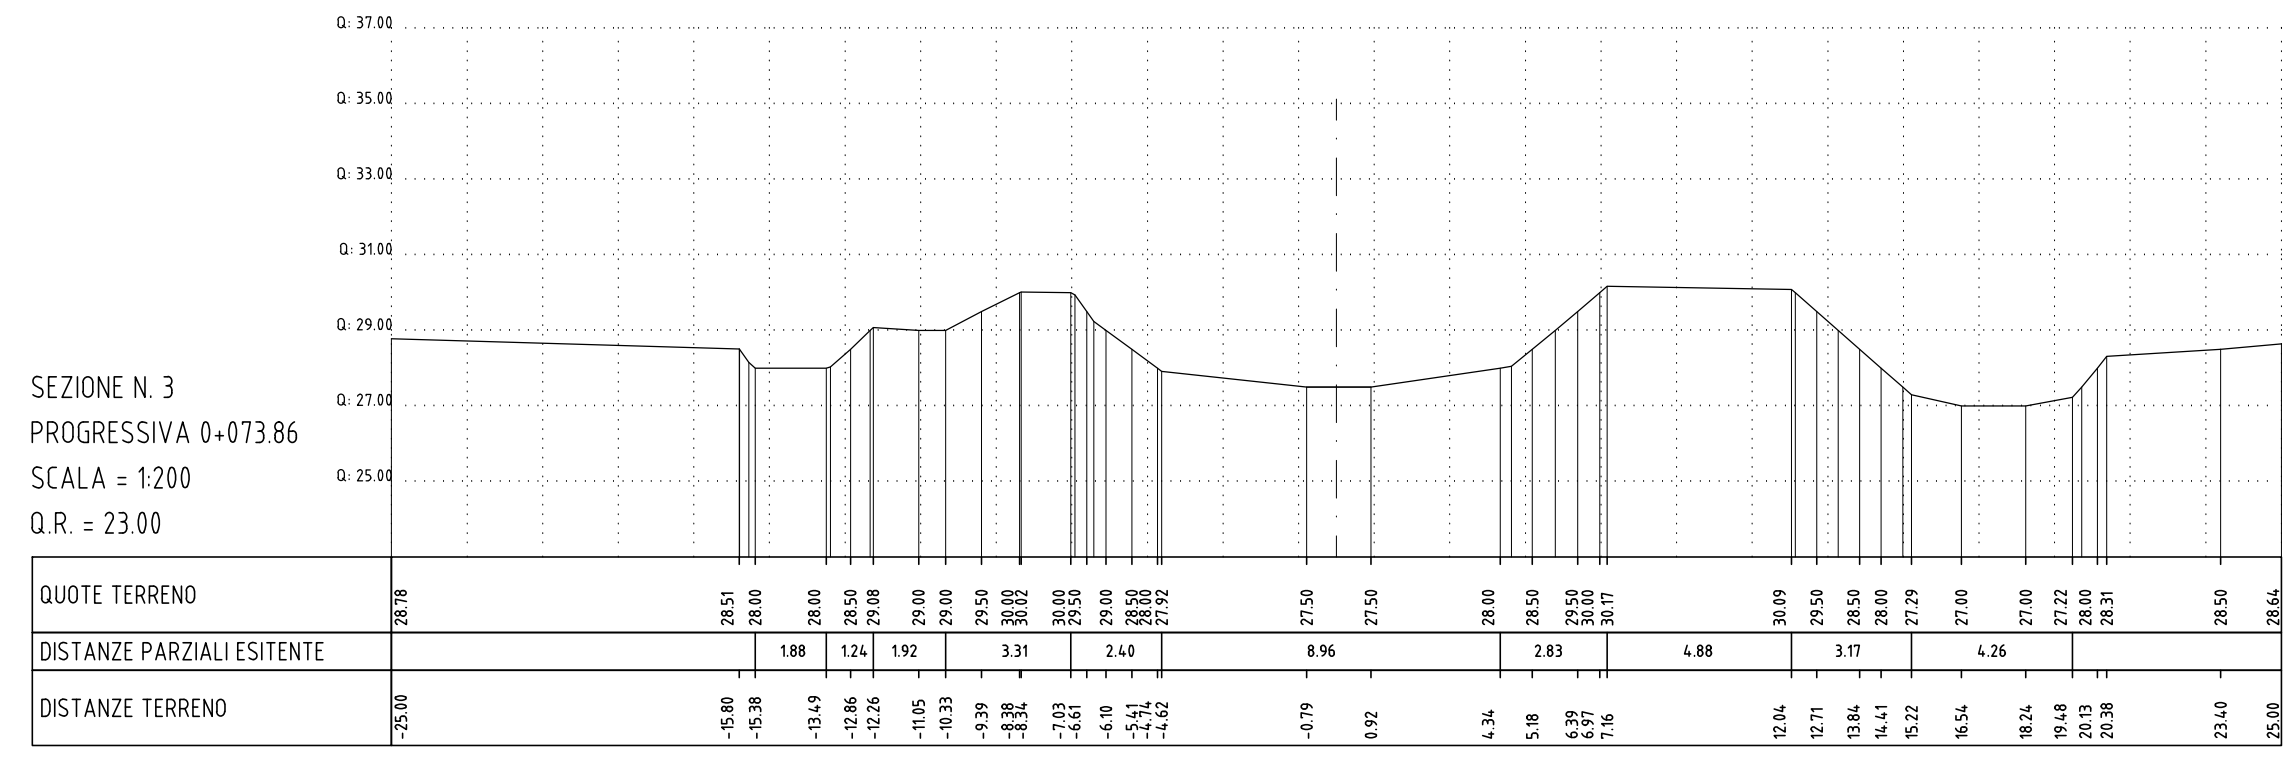
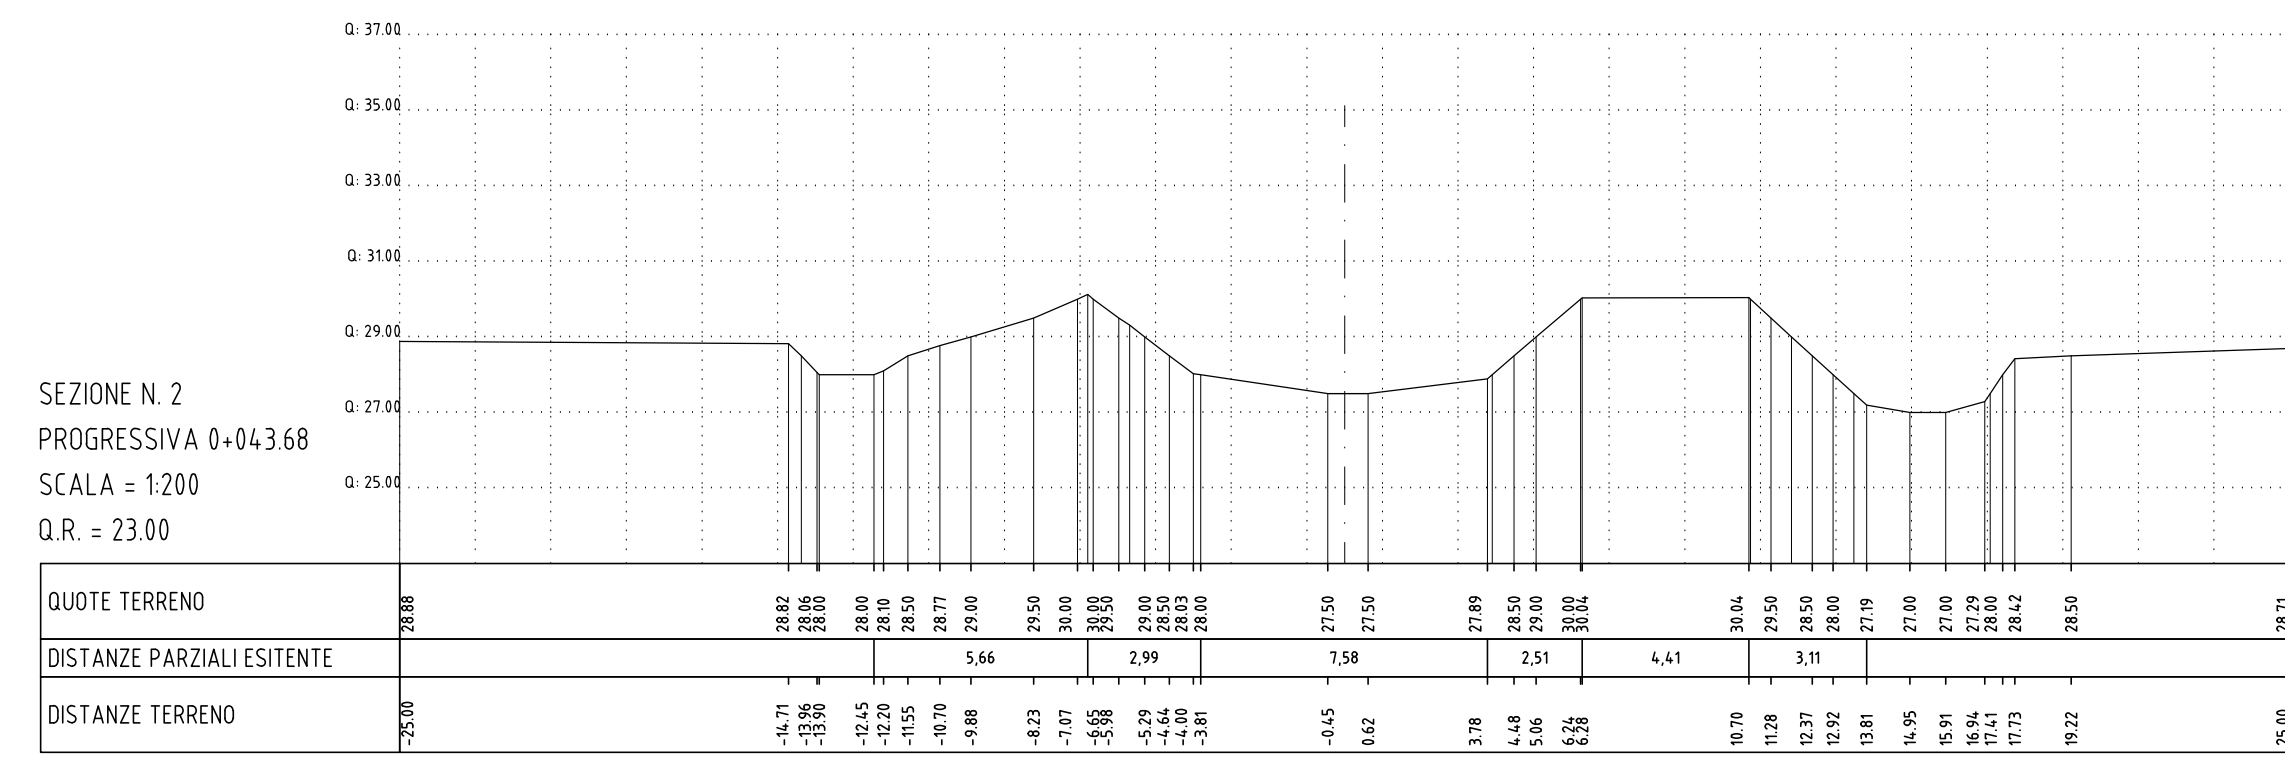
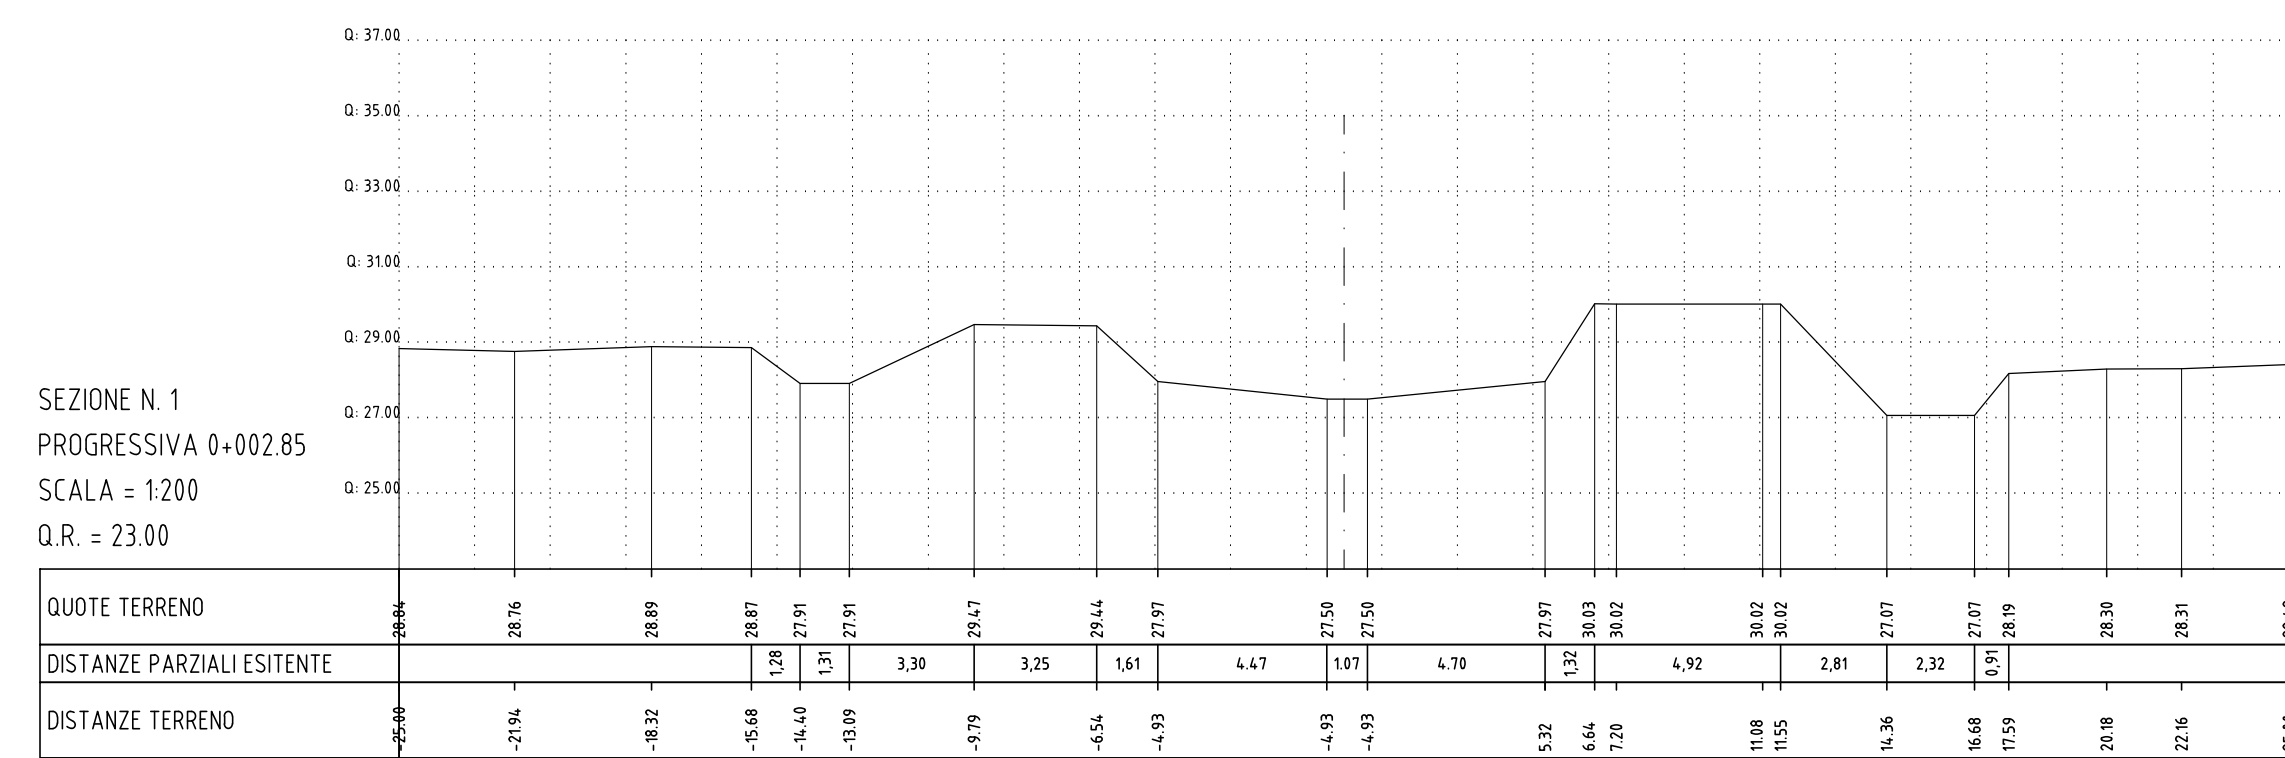
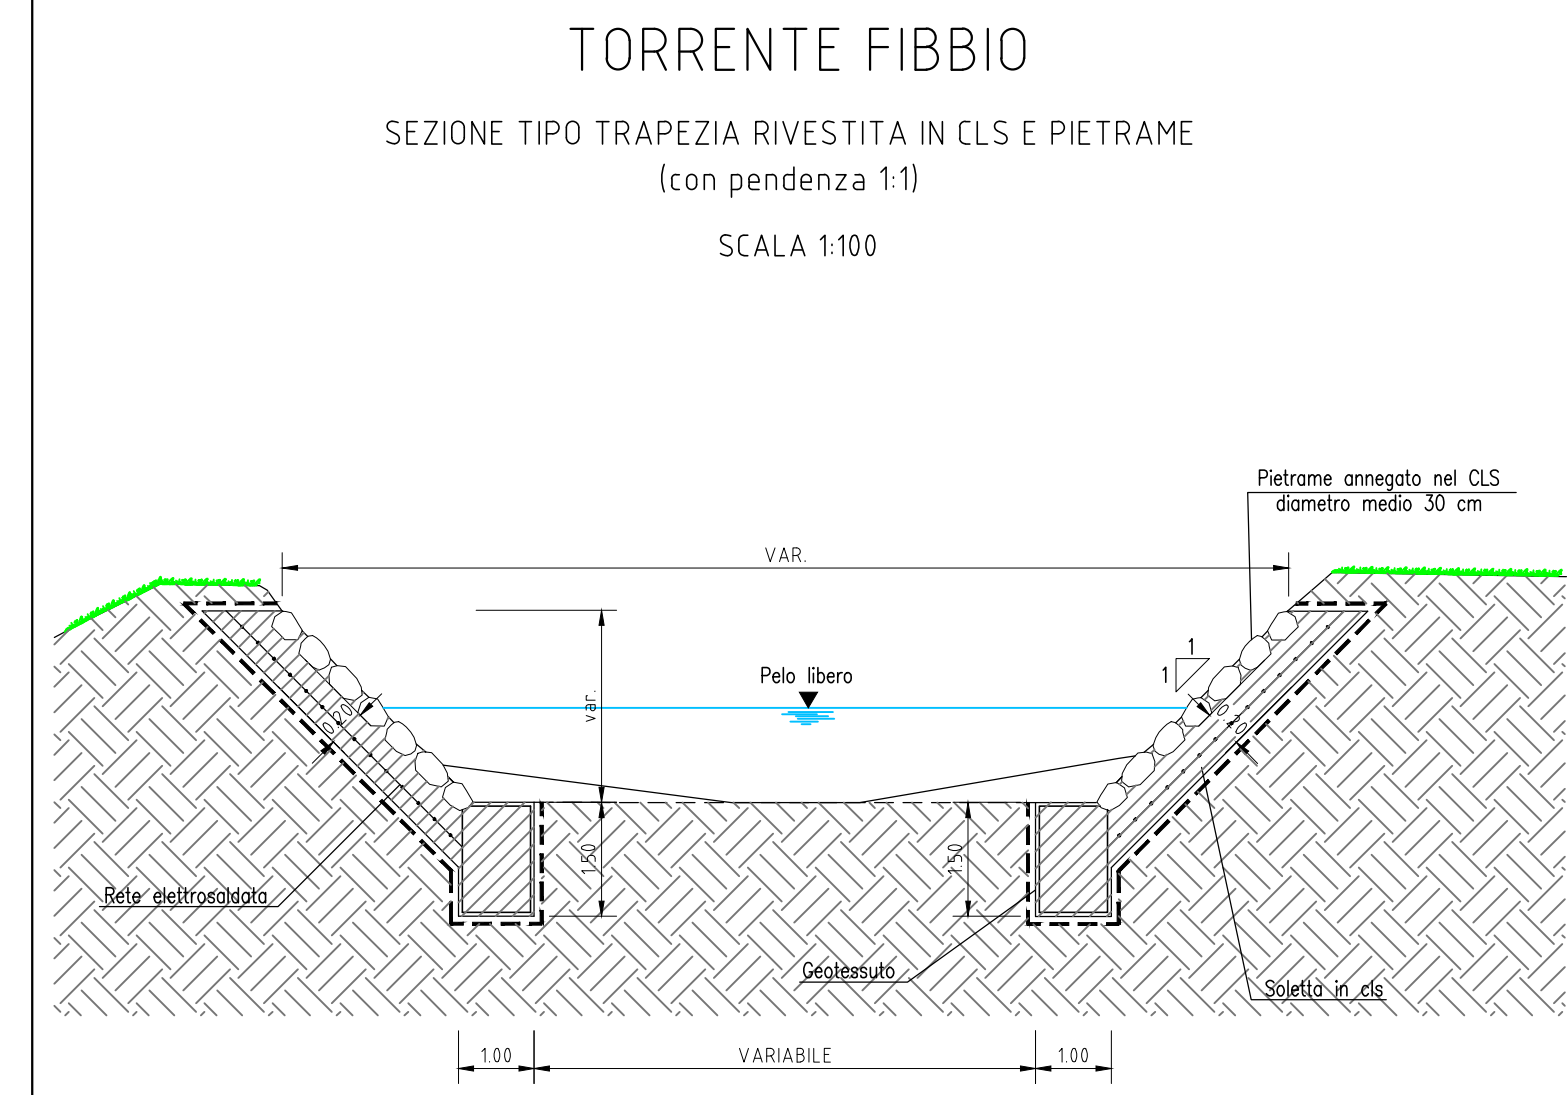
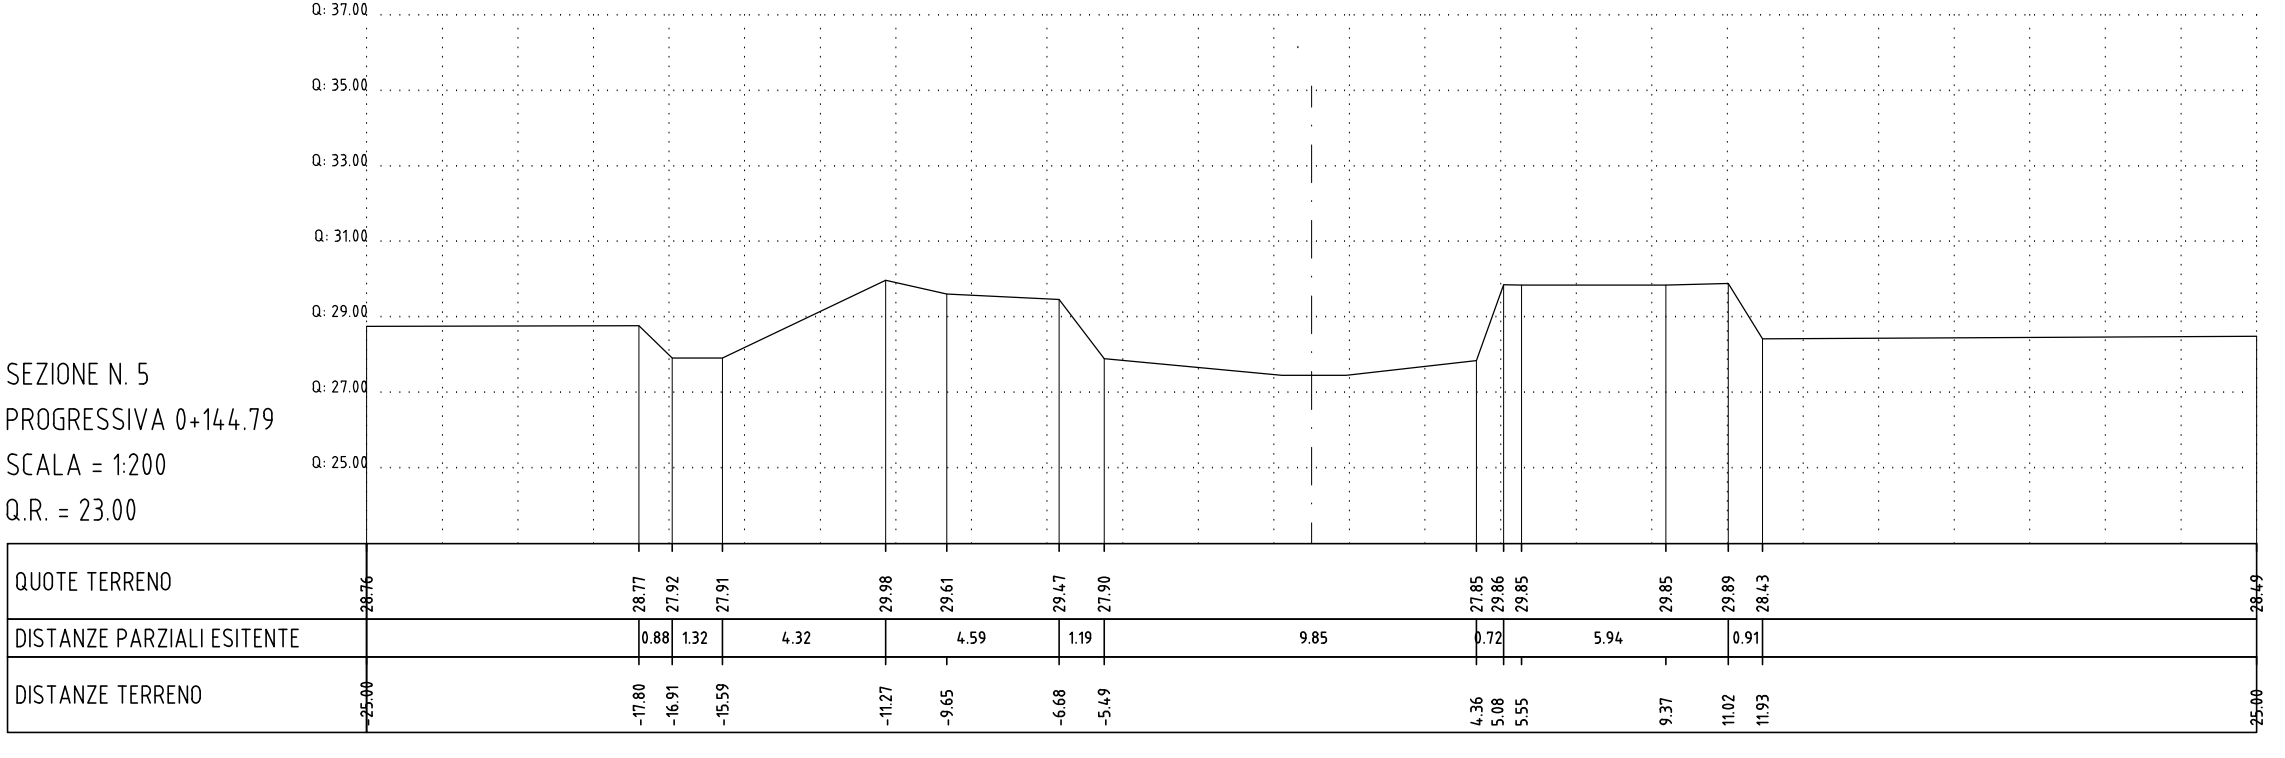
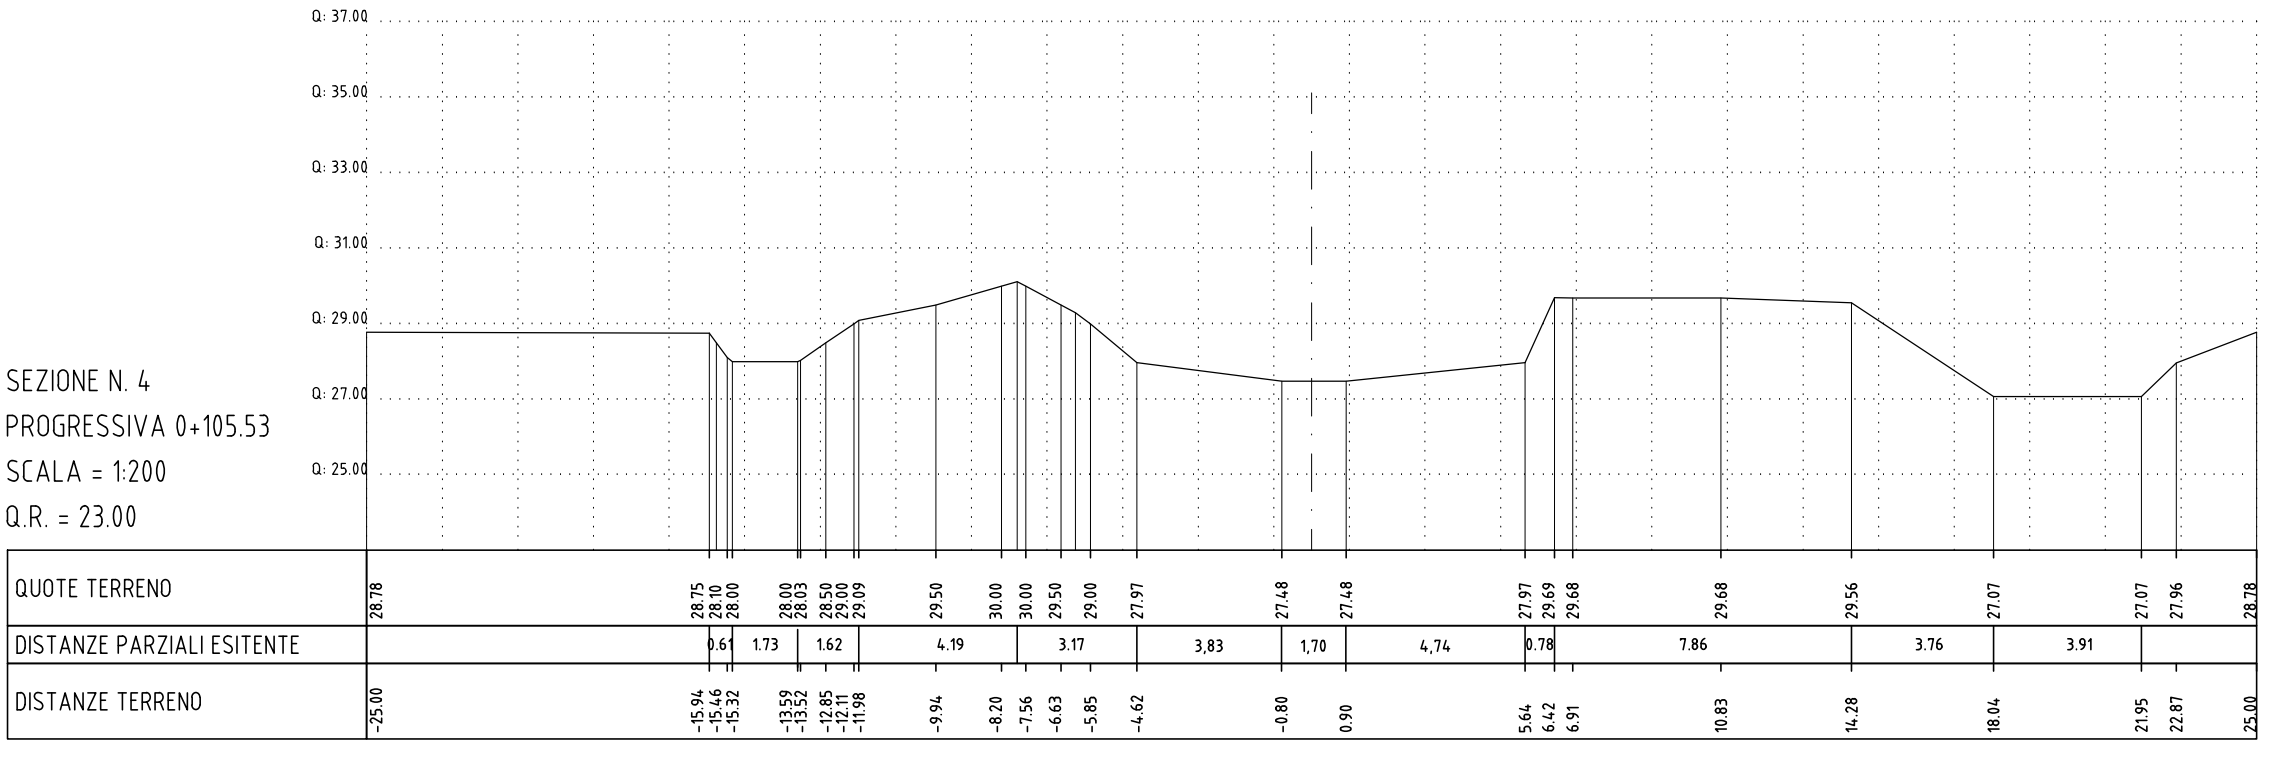
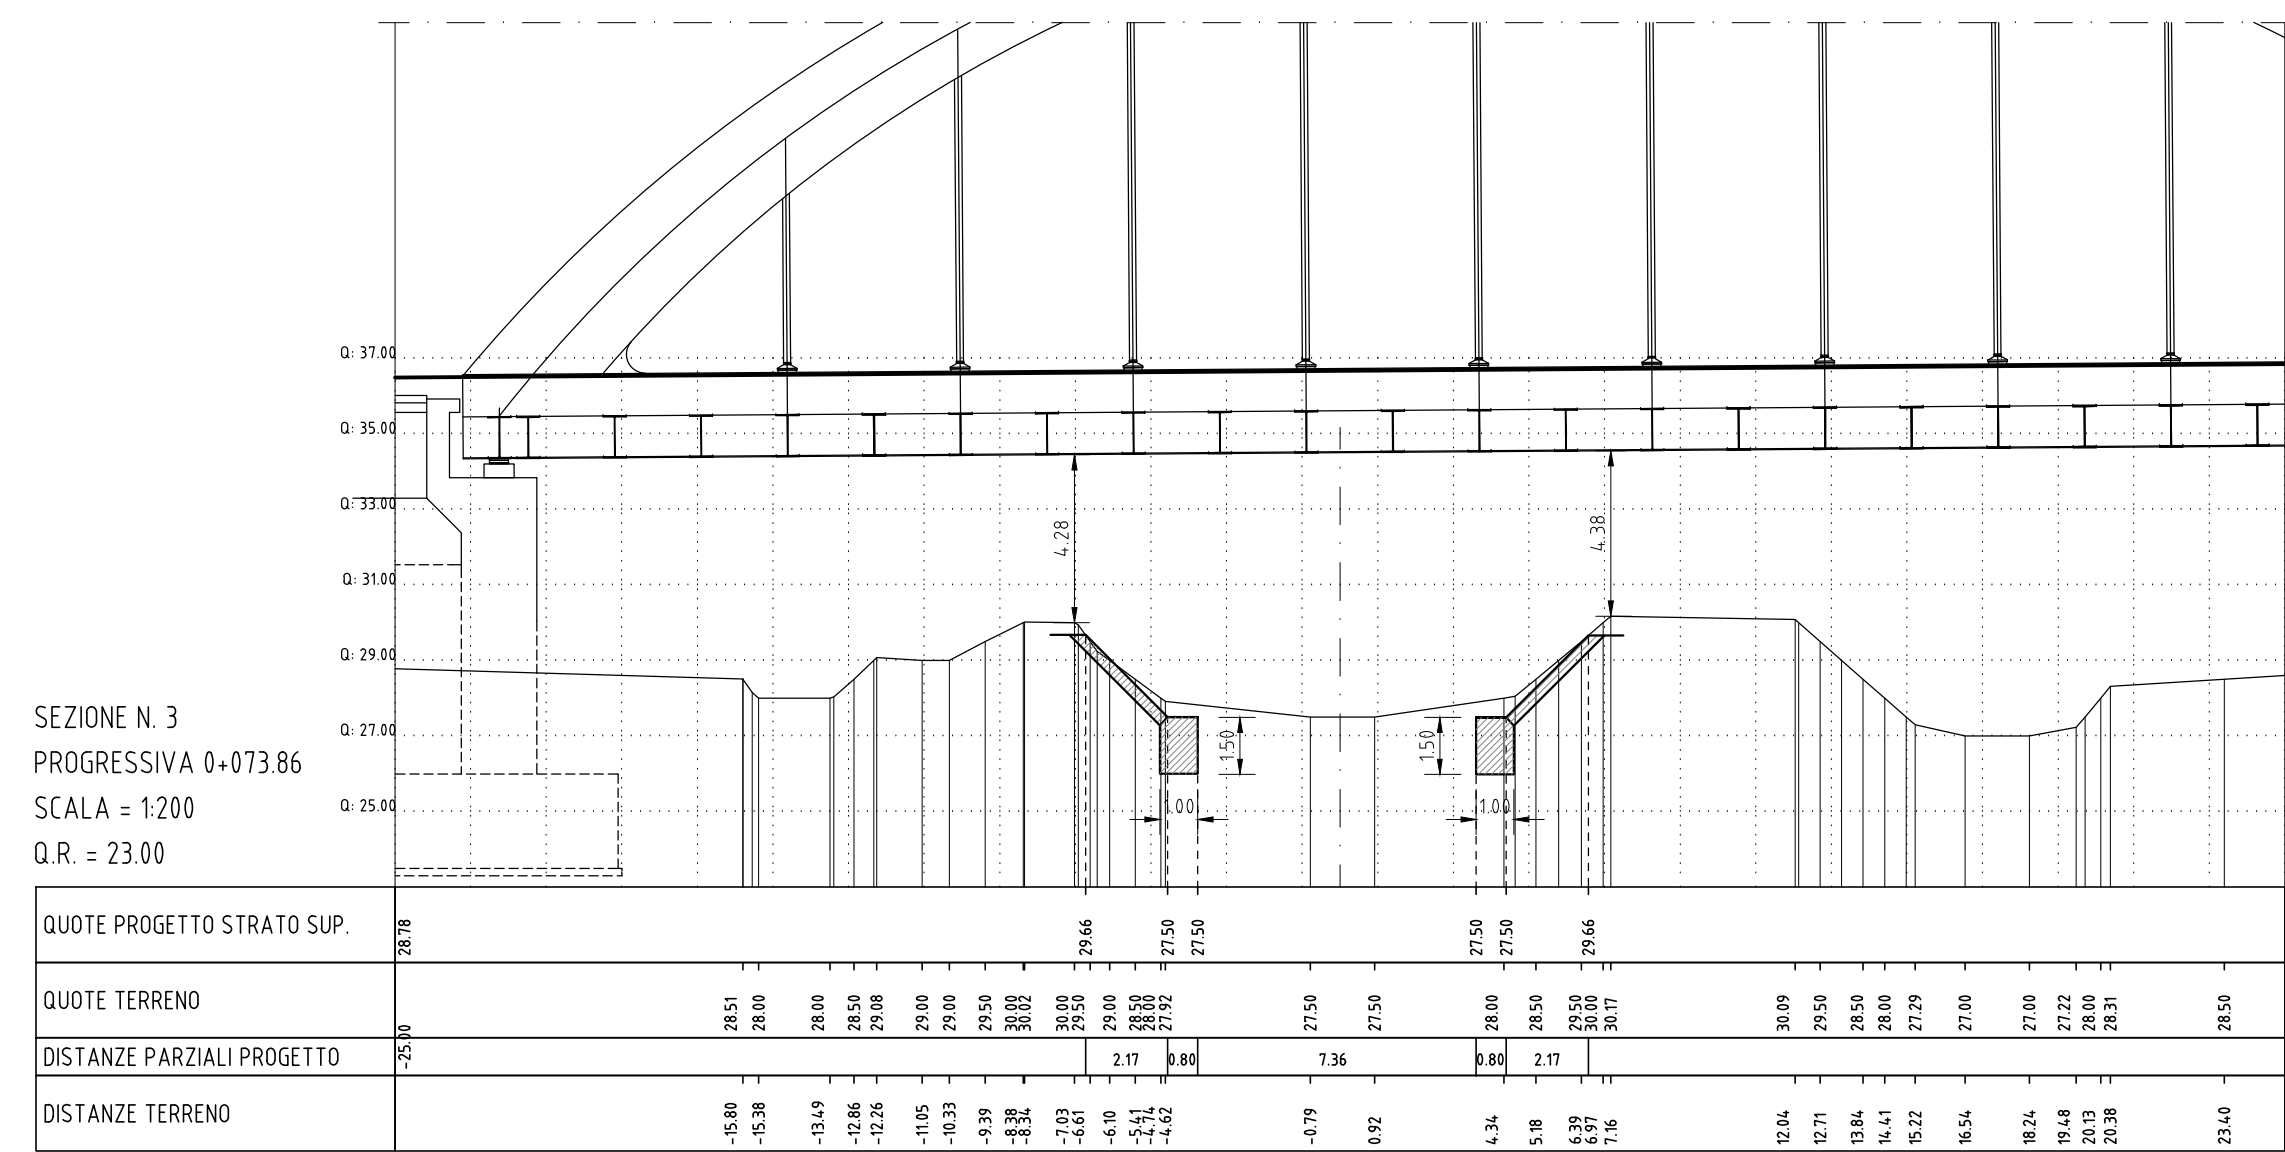


SEZIONI TRASVERSALI
STATO DI FATTO

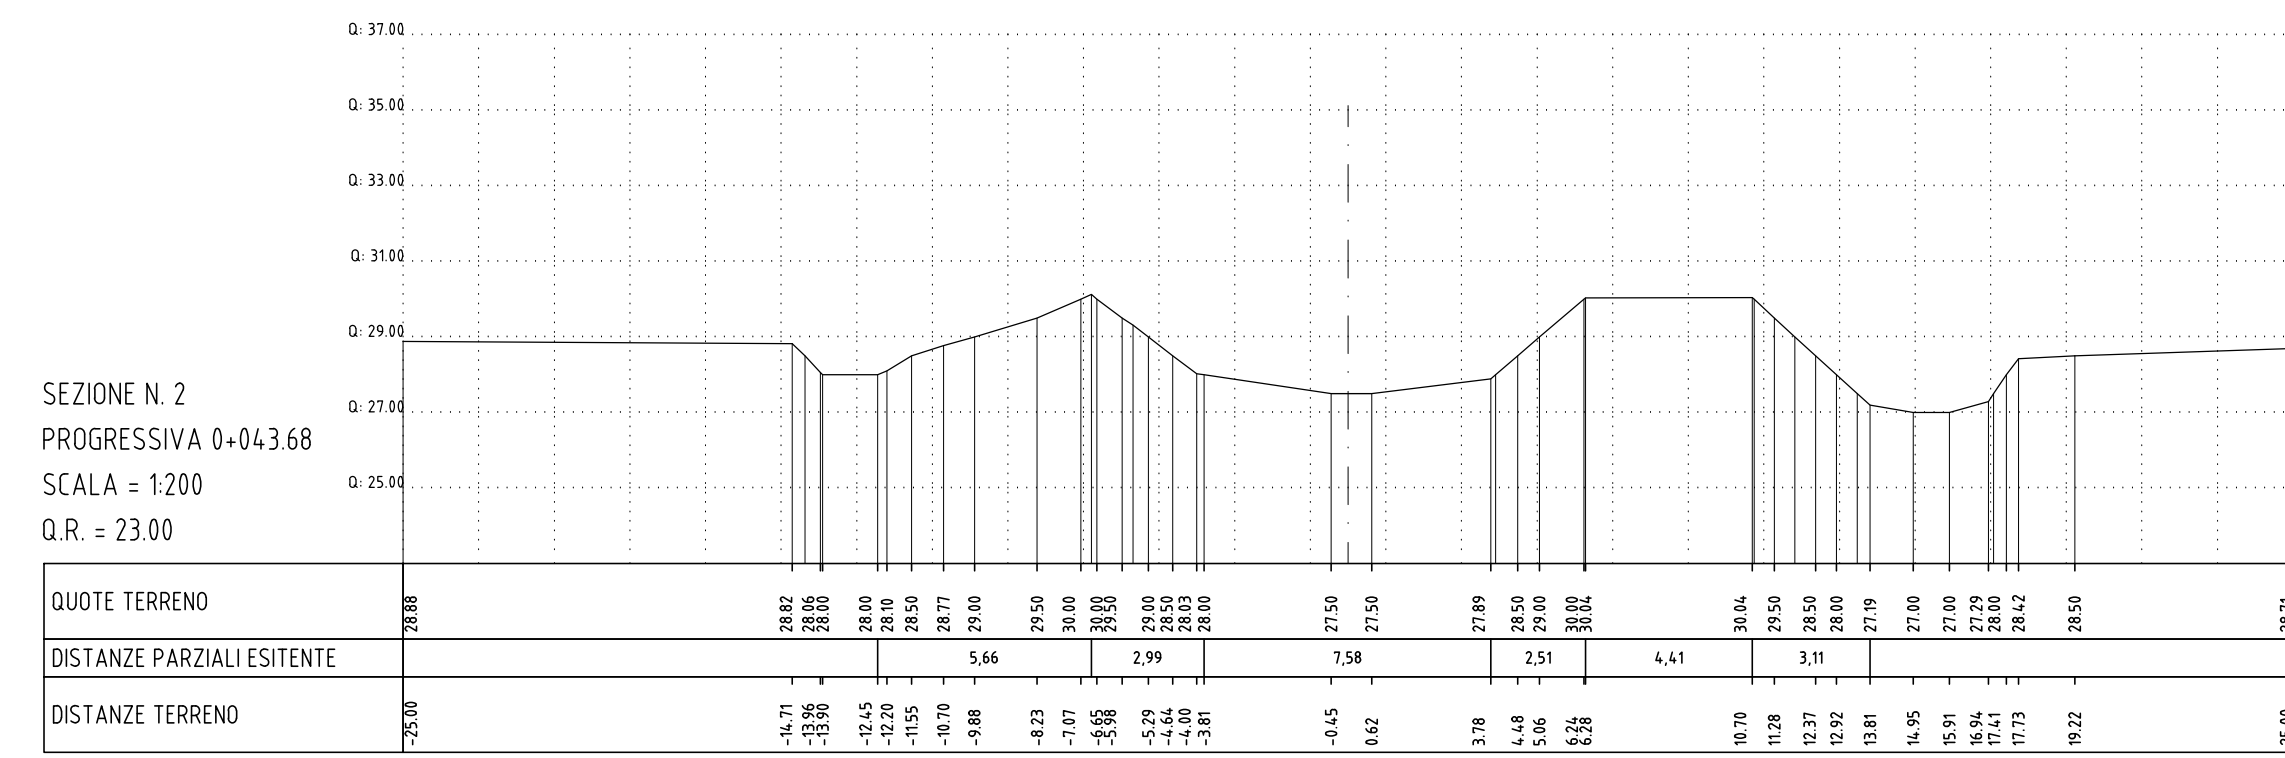

TORRENTE FIBBIO
SCALA 1:200

SEZIONI TRASVERSALI
STATO DI PROGETTO

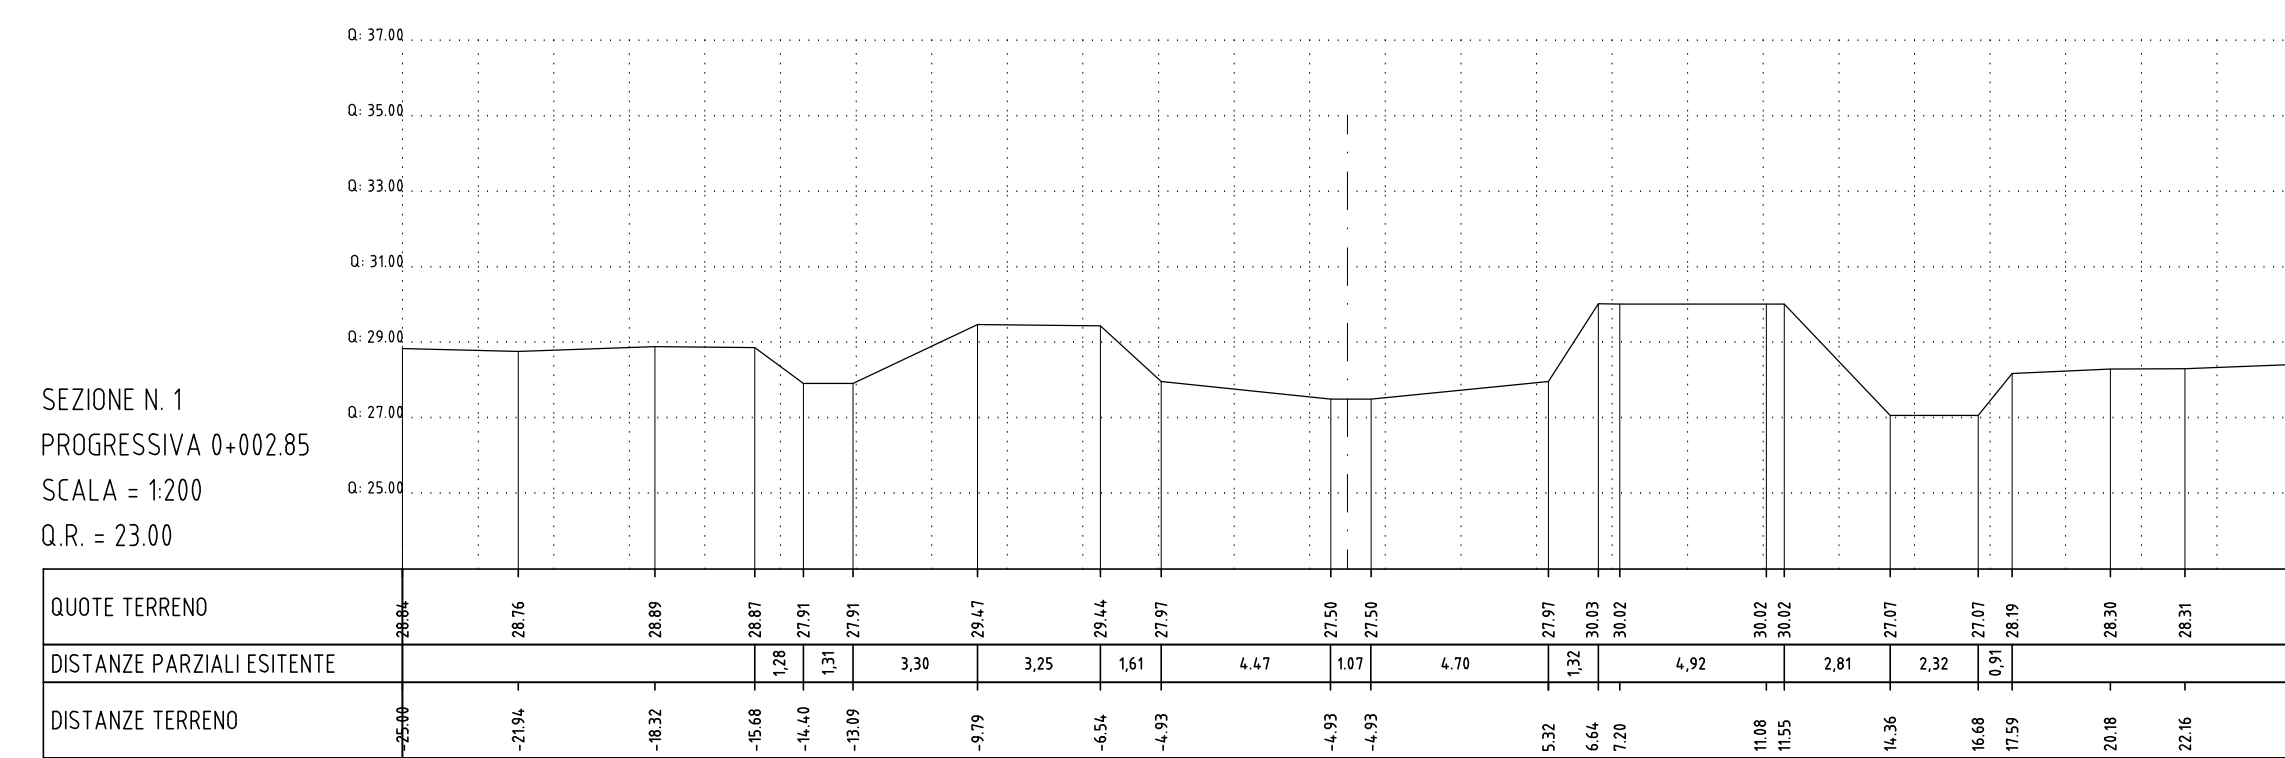

COMMITTENTE:

ALTA Sorveglianza:

GENERAL CONTRACTOR:

INFRASTRUTTURE FERROVIARIE STRATEGICHE DEFINITE DALLA LEGGE OBIETTIVO N. 443/01

PROGETTO DEFINITIVO
LINEA AV/AC VERONA - PADOVA
SUB TRATTA VERONA - VICENZA
1° SUB LOTTO VERONA - MONTEBELLO VICENTINO

PONTI E VIADOTTI : VI01 VIADOTTO FIBBIO
VI01D - SISTEMAZIONE ALVEO TORRENTE FIBBIO Al Km 9+996.64
SEZIONI TRASVERSALI E PARTICOLARI COSTRUTTIVI

GENERAL CONTRACTOR: **ATI bonifica** / **CONSORZIO IRICAV DUE** / **ITALFERR S.p.A.**

IL PROGETTISTA INTEGRATORE: **ATI bonifica**

SCALA: 1:200/100

COMMESSA: **INO000** LOTTO: **00** FASE: **D** ENTE: **I2 WZ** OPERA/DISCIPLINA: **VI01D0** PROG.: **001** REV.: **A**

ATI bonifica (Firma) / Ing. P. Boccardo (Data)

| Rev. | Descrizione | Redatto | Data | Verificato | Data | Approvato | Data | Autorizzato |
|------|-------------|----------|----------|------------|----------|-----------|----------|-----------------------|
| A | EMISSIONE | M. Dello | 03/04/15 | A. Berni | 03/04/15 | U. Luigi | 03/04/15 | Dott. Ing. E. Alfieri |

Data: MAGGIO 2015

File: IN00002WZVI01D001A_00AA.DWG | CUP: J41E1000000009 | n. Elab.: S320049F17