CANALE DUGALE

SEZIONI TRASVERSALI
STATO DI FATTO

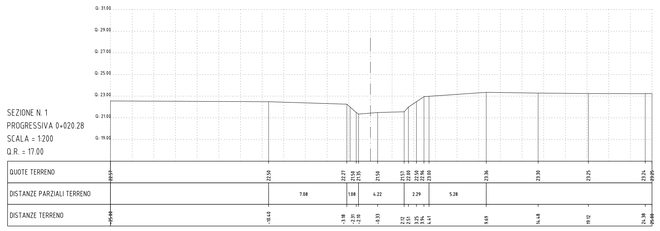

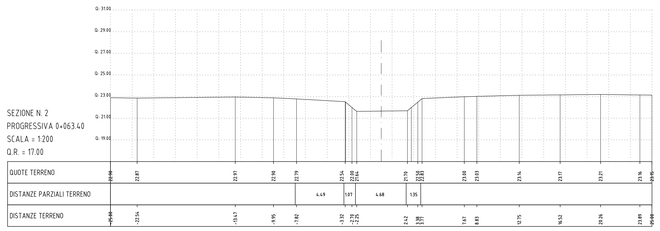

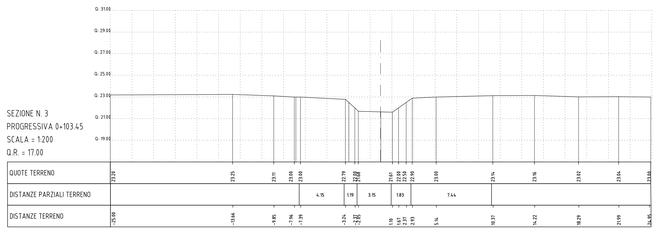

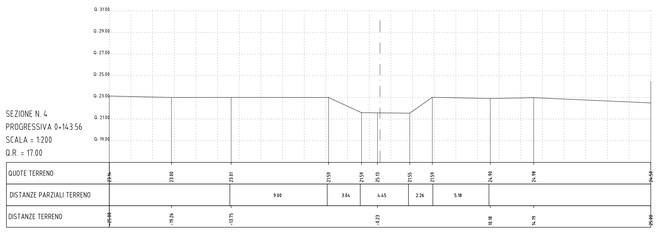

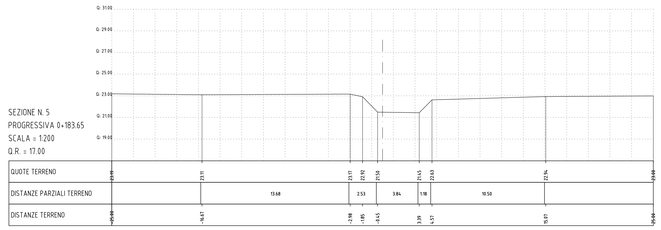

SEZIONI TRASVERSALI
STATO DI PROGETTO

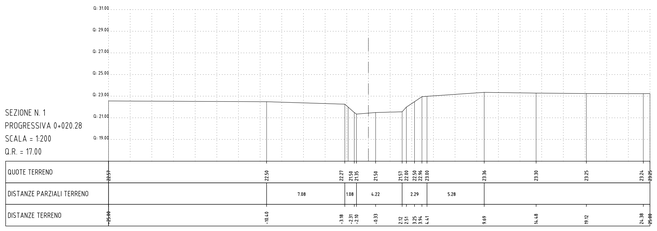

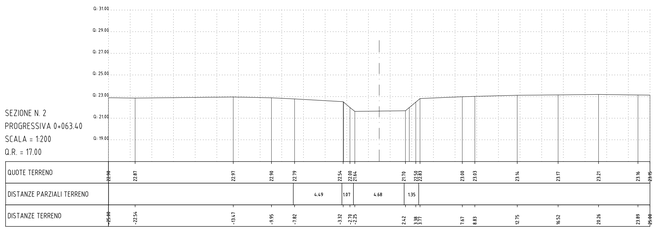

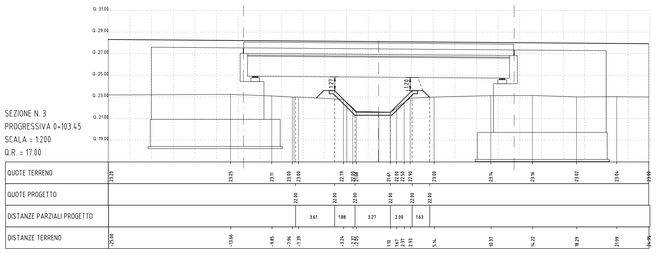

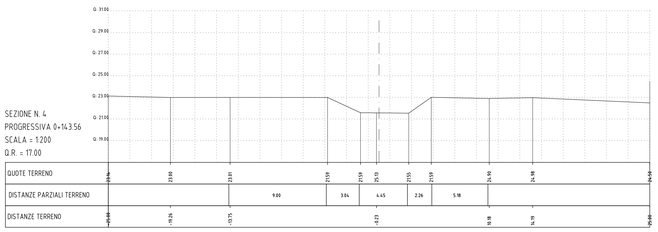

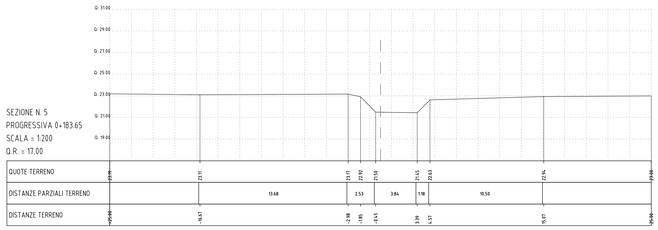

CANALE DUGALE

SEZIONE TIPO TRAPEZIA RIVESTITA IN CLS E PIETRAME
(con pendenza 1:1)

SCALA 1:100

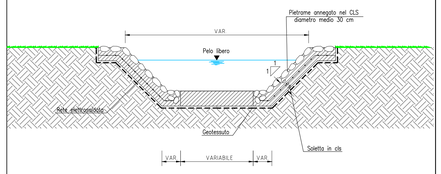

COMMITTENTE:

RFI RETE FERROVIARIA ITALIANA
GRUPPO FERROVIE DELLO STATO ITALIANE

ALTA SORVEGLIANZA:

ITALFERR
GRUPPO FERROVIE DELLO STATO ITALIANE

GENERAL CONTRACTOR:

Consorzio IricAV Due

INFRASTRUTTURE FERROVIARIE STRATEGICHE DEFINITE DALLA LEGGE OBIETTIVO N. 443/01

PROGETTO DEFINITIVO

LINEA AV/AC VERONA - PADOVA
SUB TRATTA VERONA - VICENZA
1° SUB LOTTO VERONA - MONTEBELLO VICENTINO

INTERFERENZE IDRAULICHE ED OPERE IDRAULICHE
V.03 - SISTEMAZIONE CANALE DUGALE AL Km 12+314.31
SEZIONI TRASVERSALI E PARTICOLARI COSTRUTTIVI

GENERAL CONTRACTOR		ITALFERR S.p.A.	
ATI bonifica IL PROGETTISTA INTEGRATORE Franco Penno Bocchetto Iscritto all'Ordine degli Ingegneri della Provincia di Napoli al n° 9004 - Sez. A settore Civile e Ambientale Data: 09/01/2015	CONSORZIO IRICAV DUE Il Direttore Data:	Data:	SCALA : 1:200/100

COMMESSA	LOTTO	FASE	ENTE	TIPO DOC.	OPERA/DISCIPLINA	PROGR.	REV.
IN0D	00	D	I2	WZ	VI0309	001	A

ATI bonifica

VISTO ATI BONIFICA	
Firma	Data
Ing.F.P.Bocchetto	

Progettazione:

Rev.	Descrizione	Redatto	Data	Verificato	Data	Approvato	Data	Autorizzato
A	EMISSIONE	M. Dotto	03/04/15	A. Ianni	03/04/15	G. Lugli	03/04/15	Dott. Ing. F. Momoni

Data: MAGGIO 2015

File: IN0D00D2WZVI0309001A__00AAA.DWG	CUP: J41E91000000009	n. Elab.:
	CIG: 3320049F17	