


SEZIONE TRASVERSALE

Scala 1:100


SEZIONE A-A

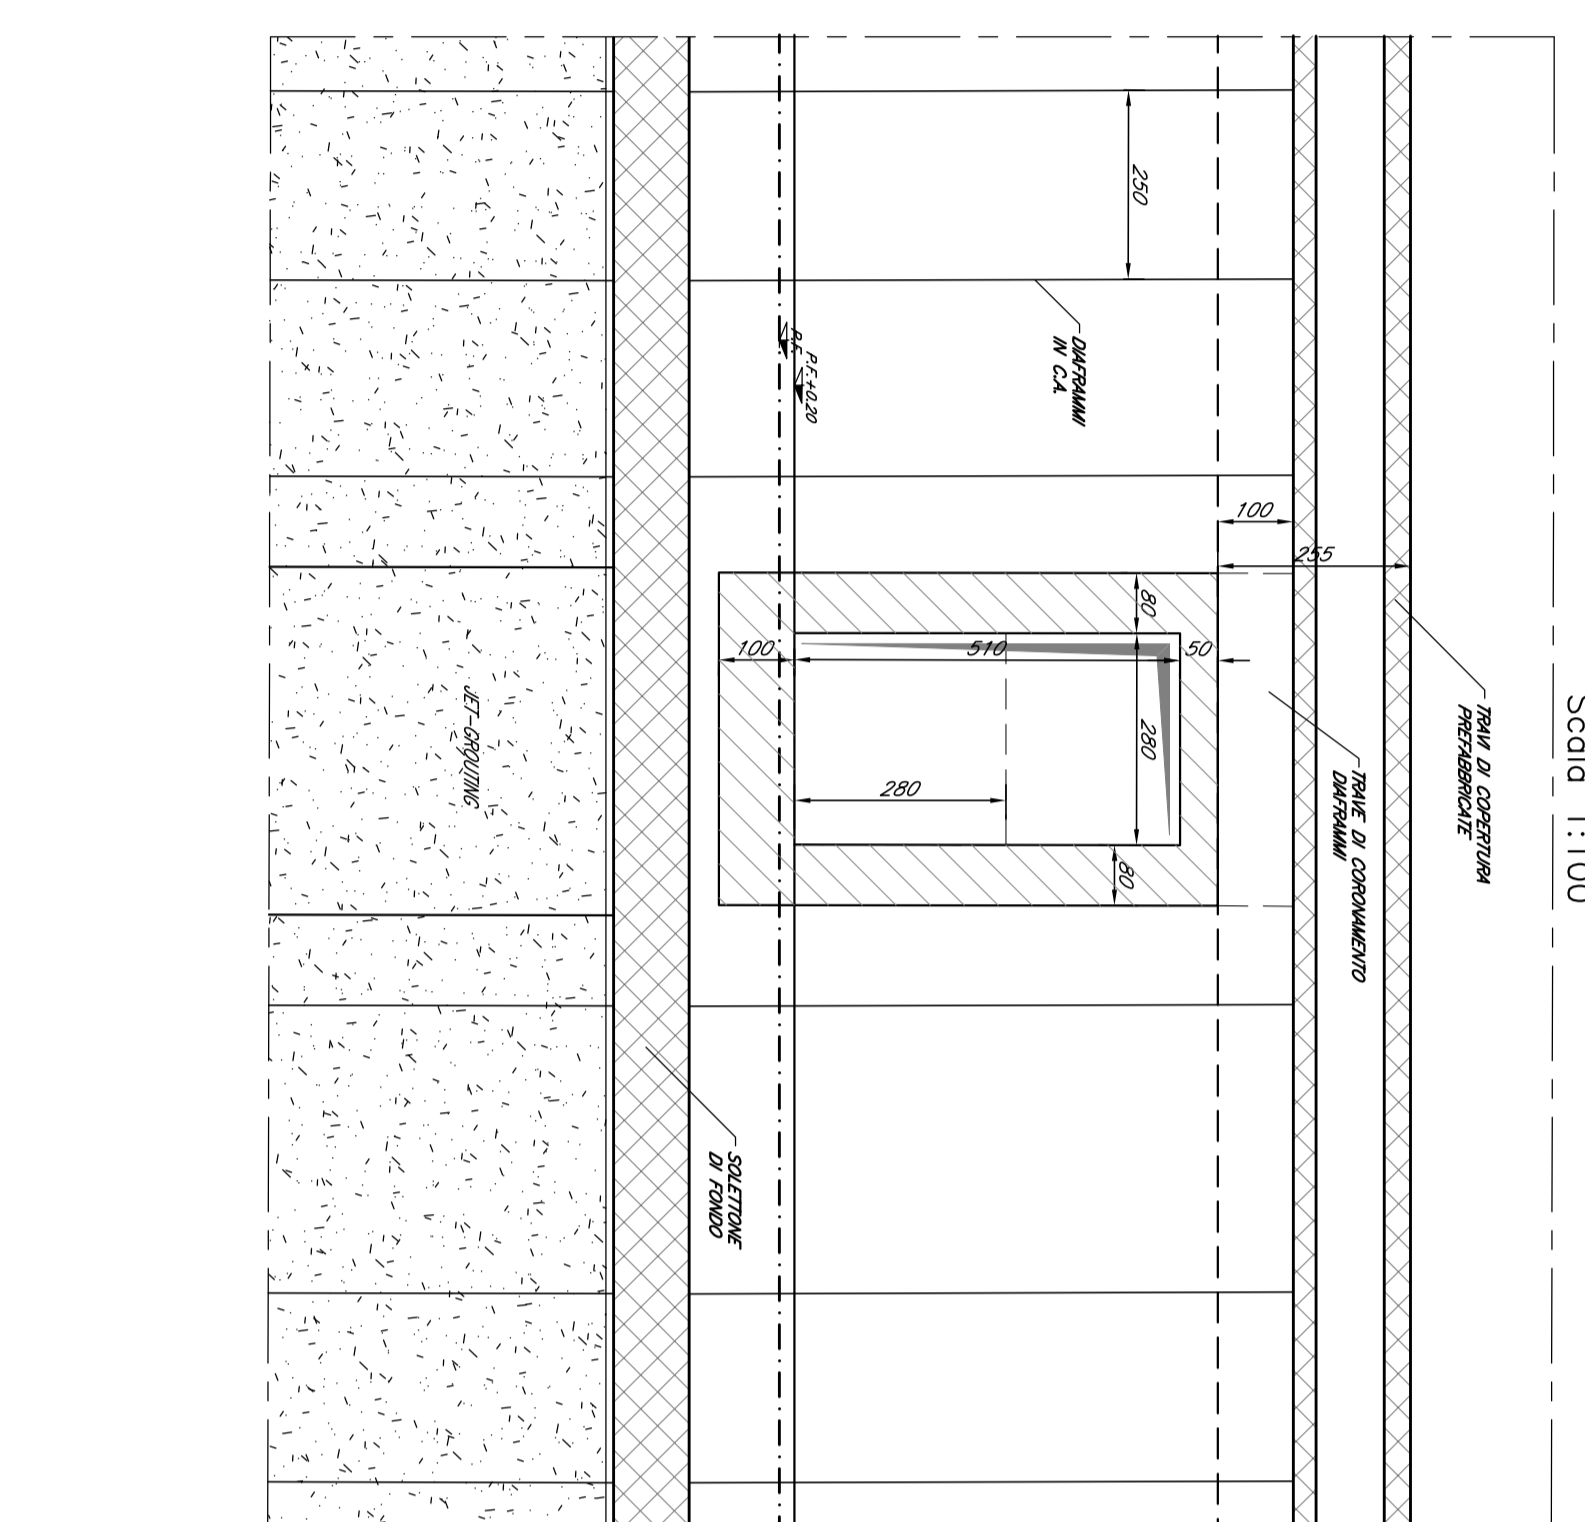

NICCHIA QdT


SEZIONE A-A

Scala 1:100

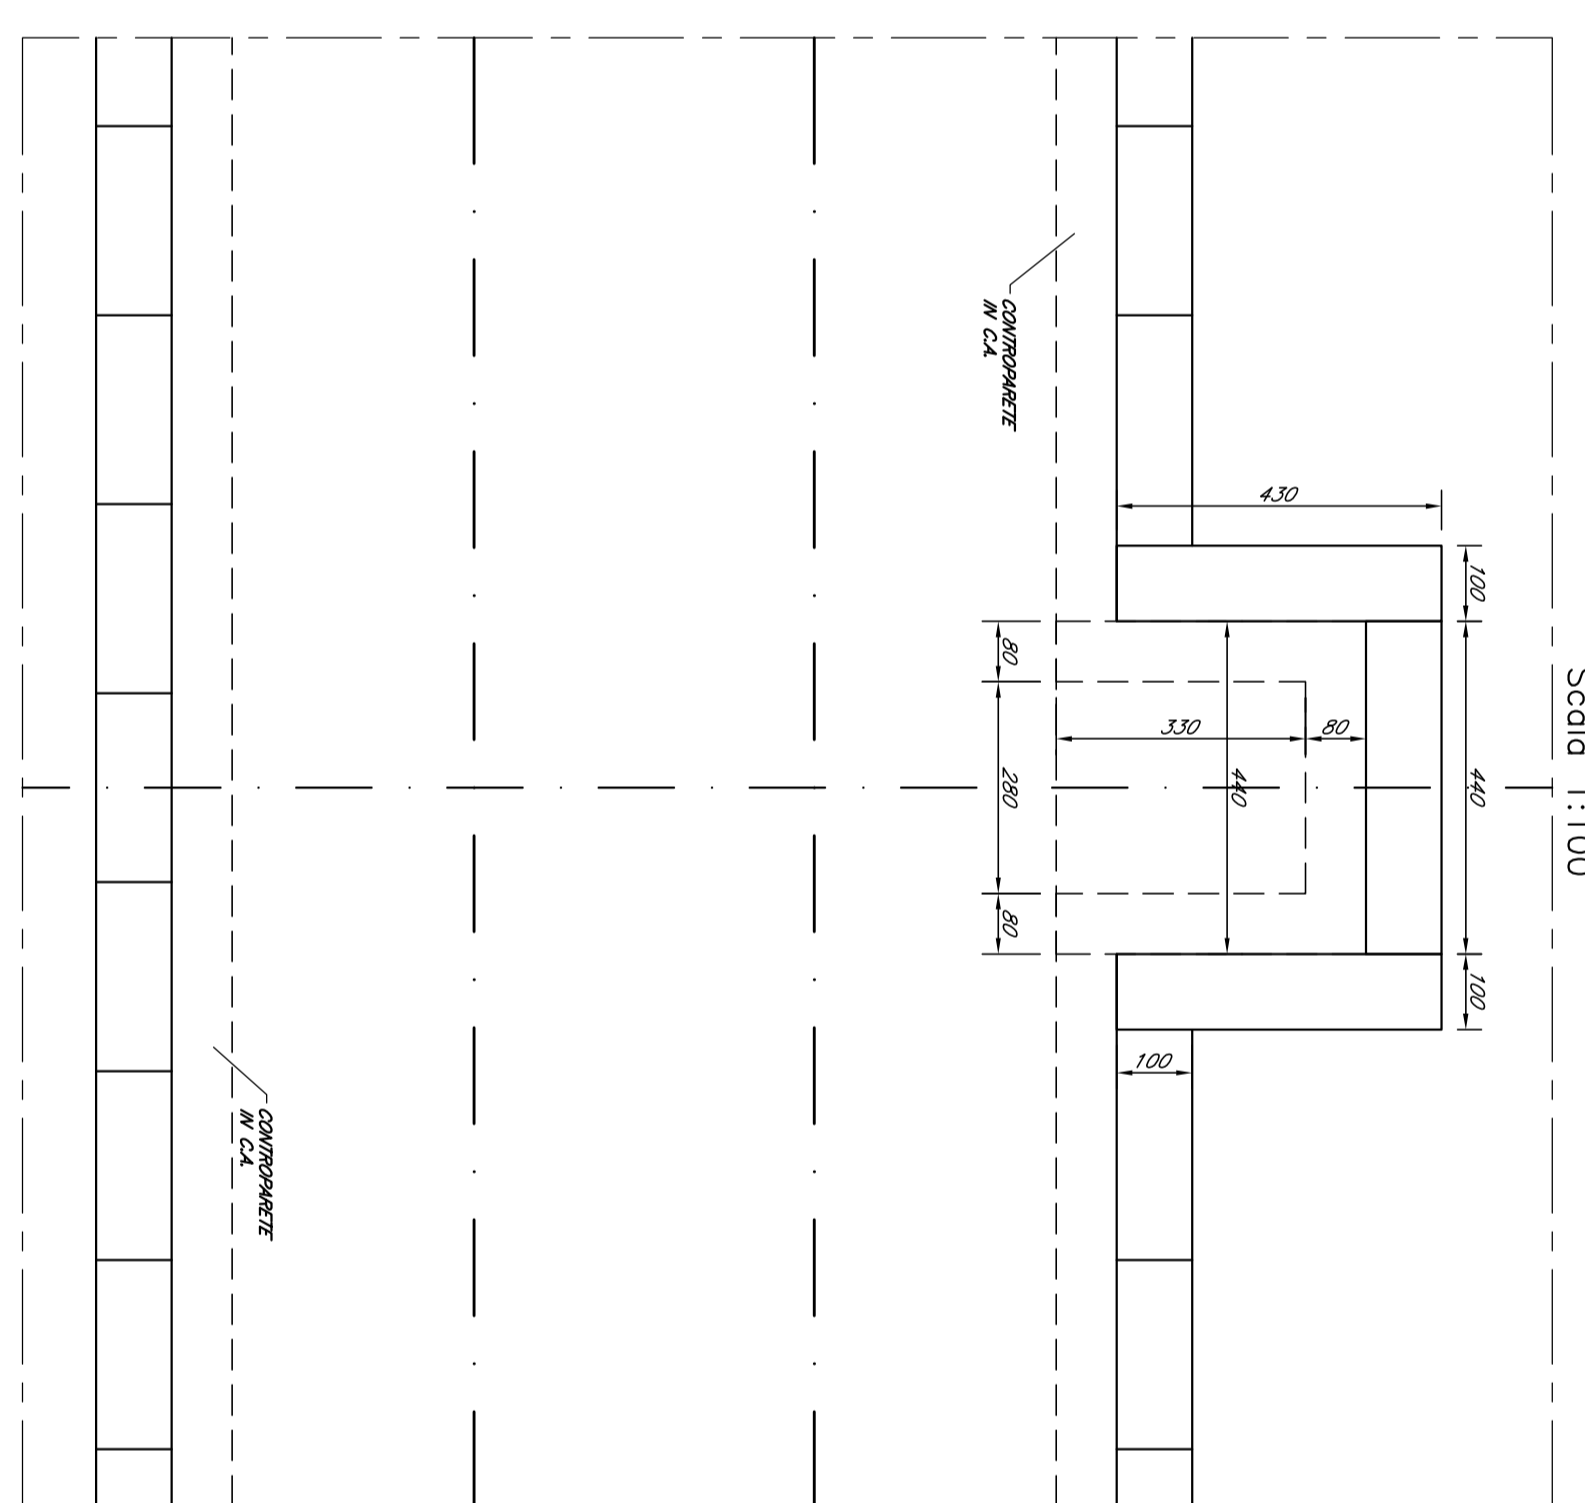


PIANTA

Scala 1:100

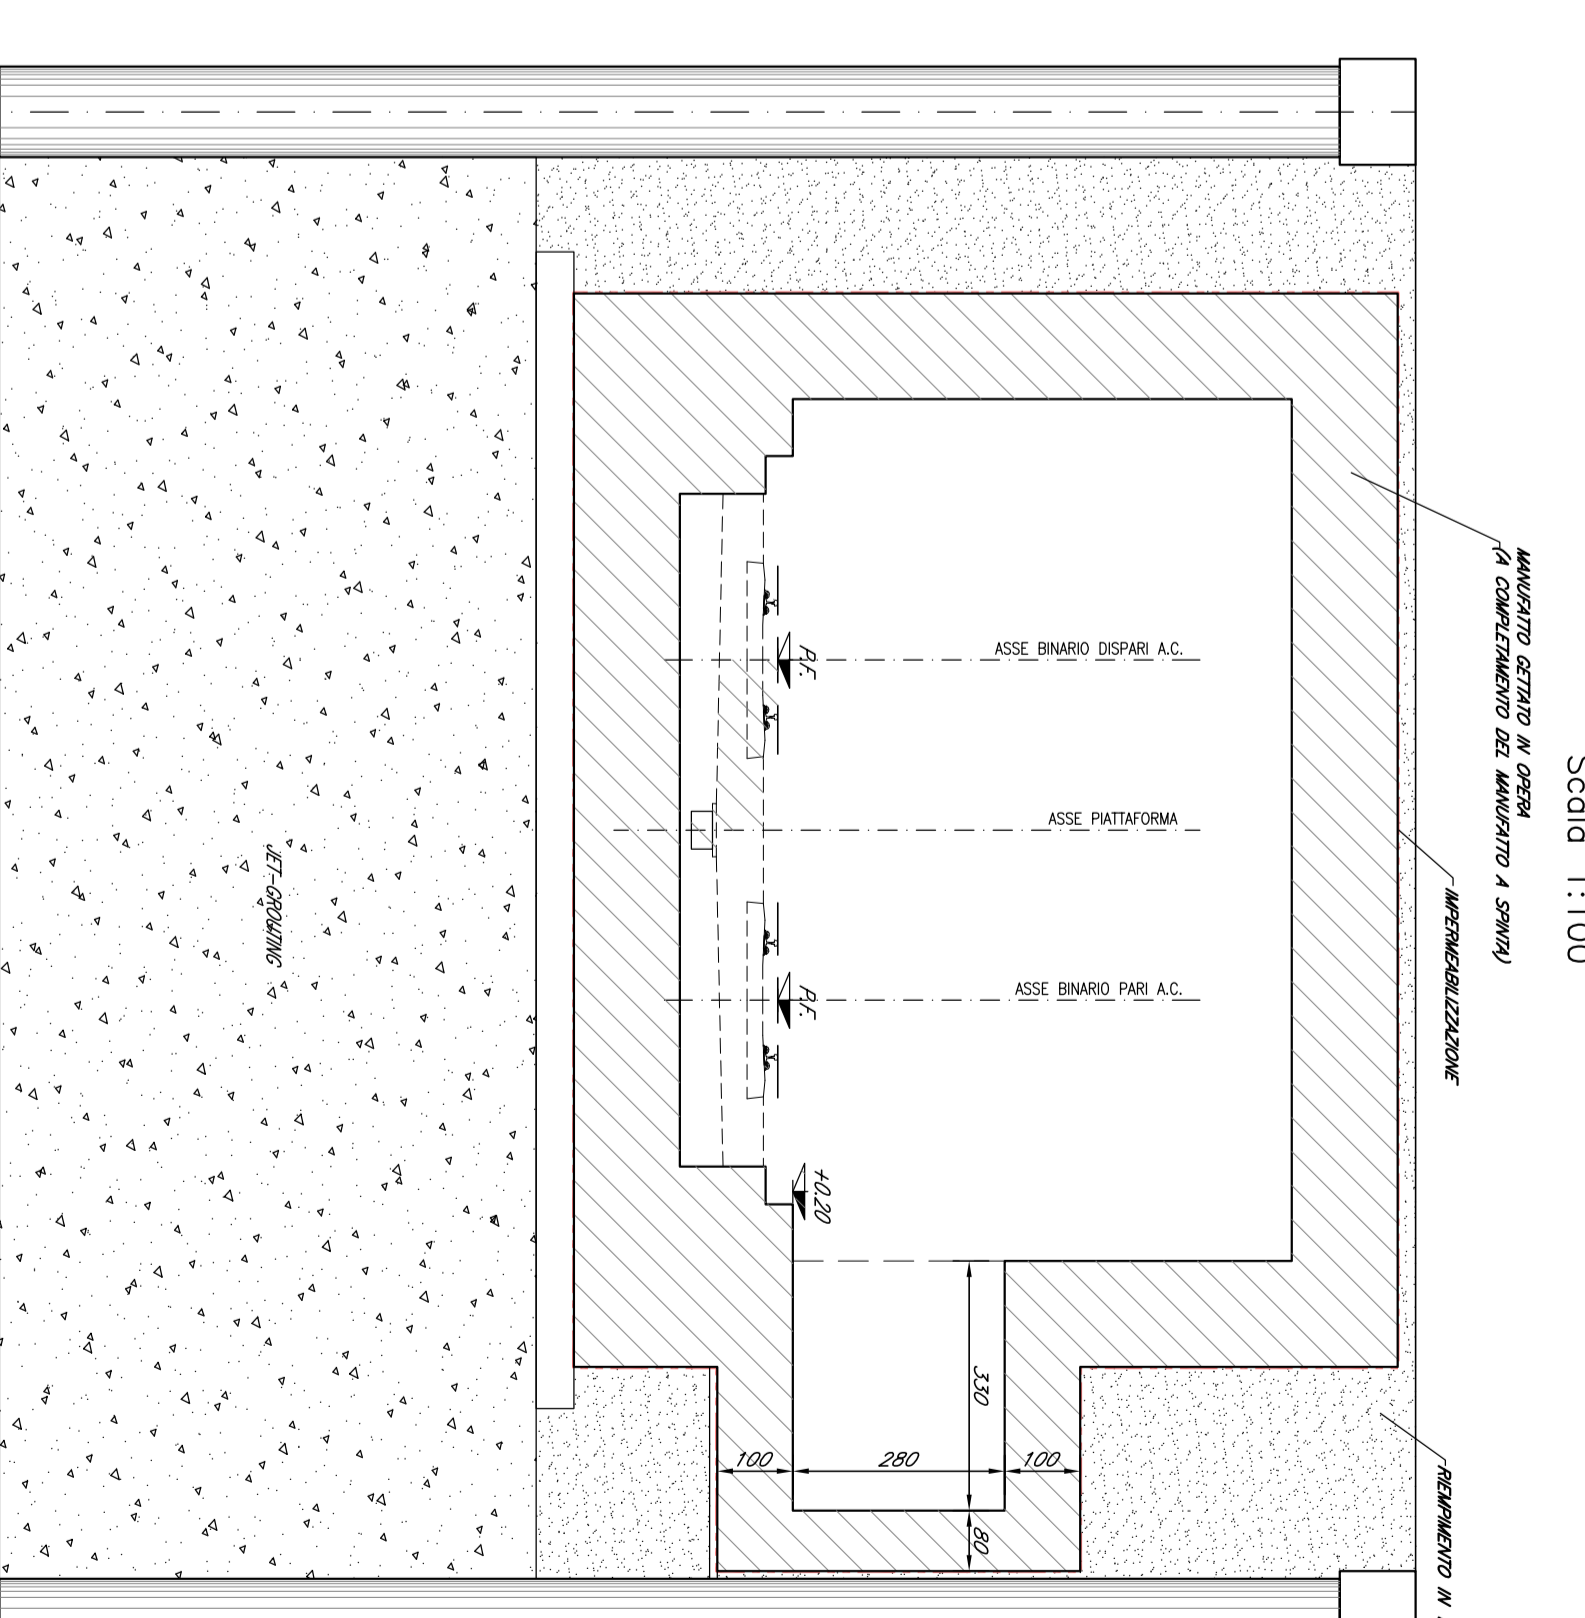

SEZIONE PK. 6+142.00


Scala 1:100

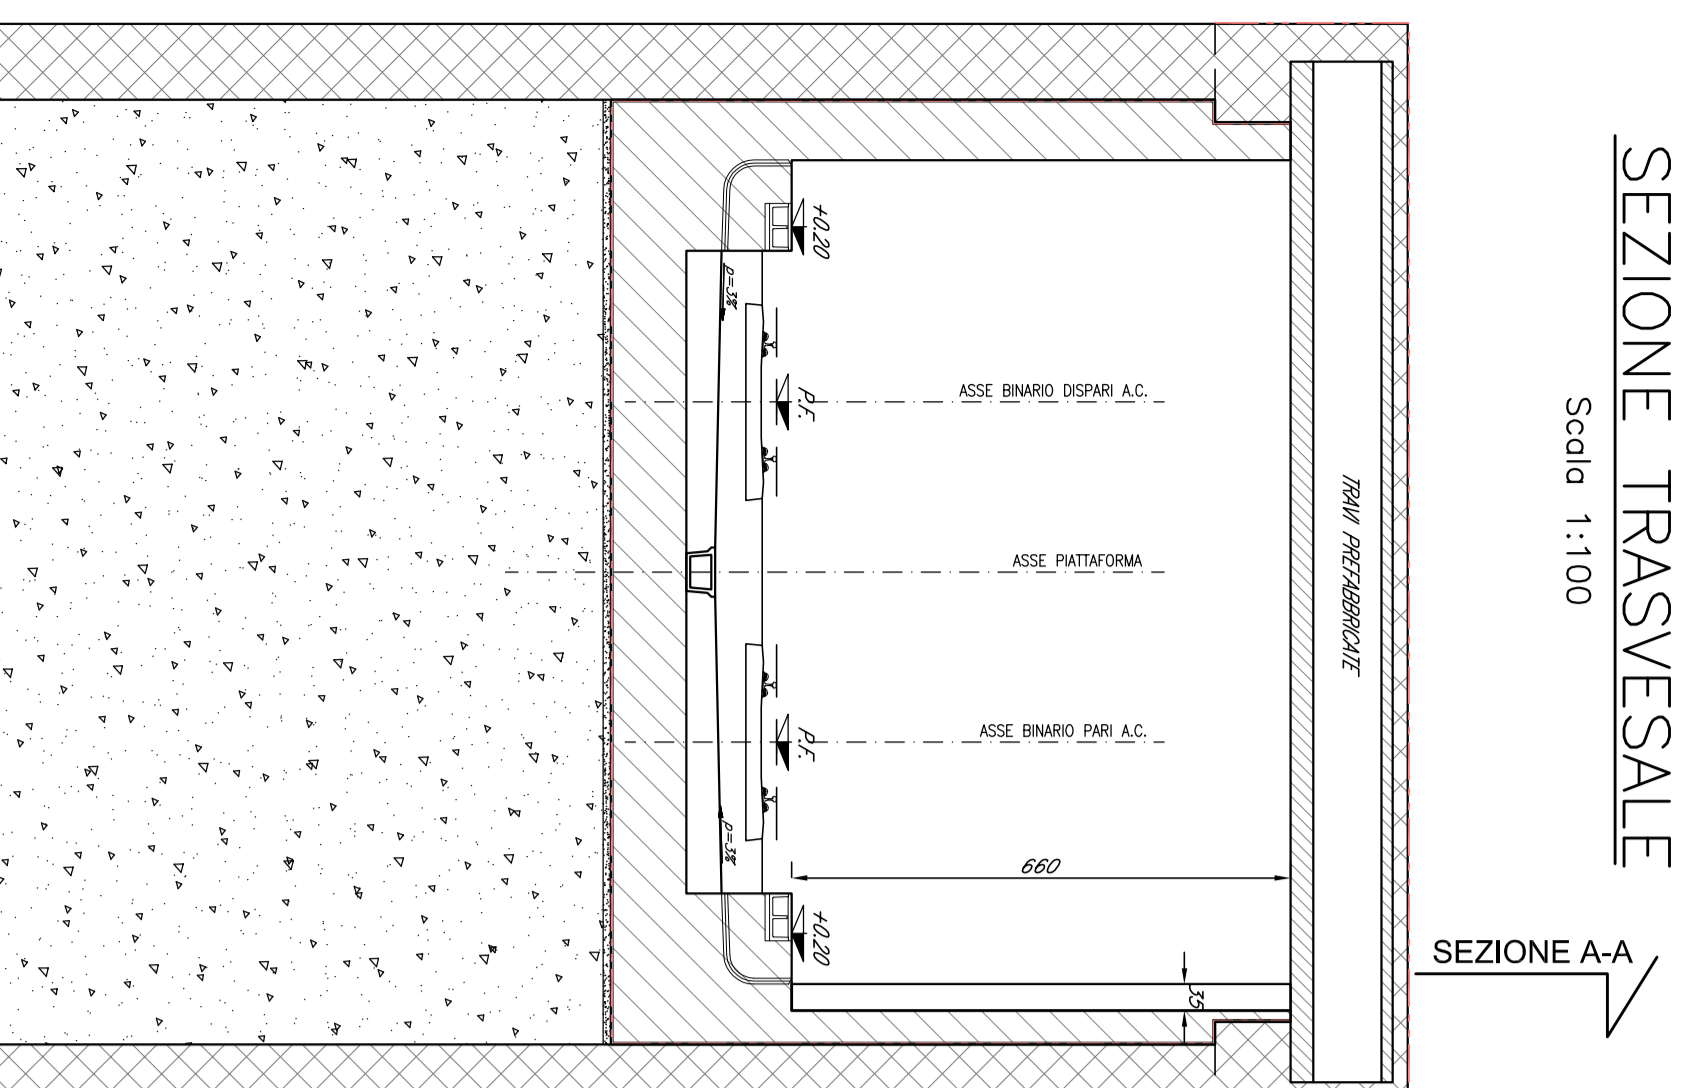

SEZIONE TRASVERSALE

Scala 1:100


SEZIONE A-A

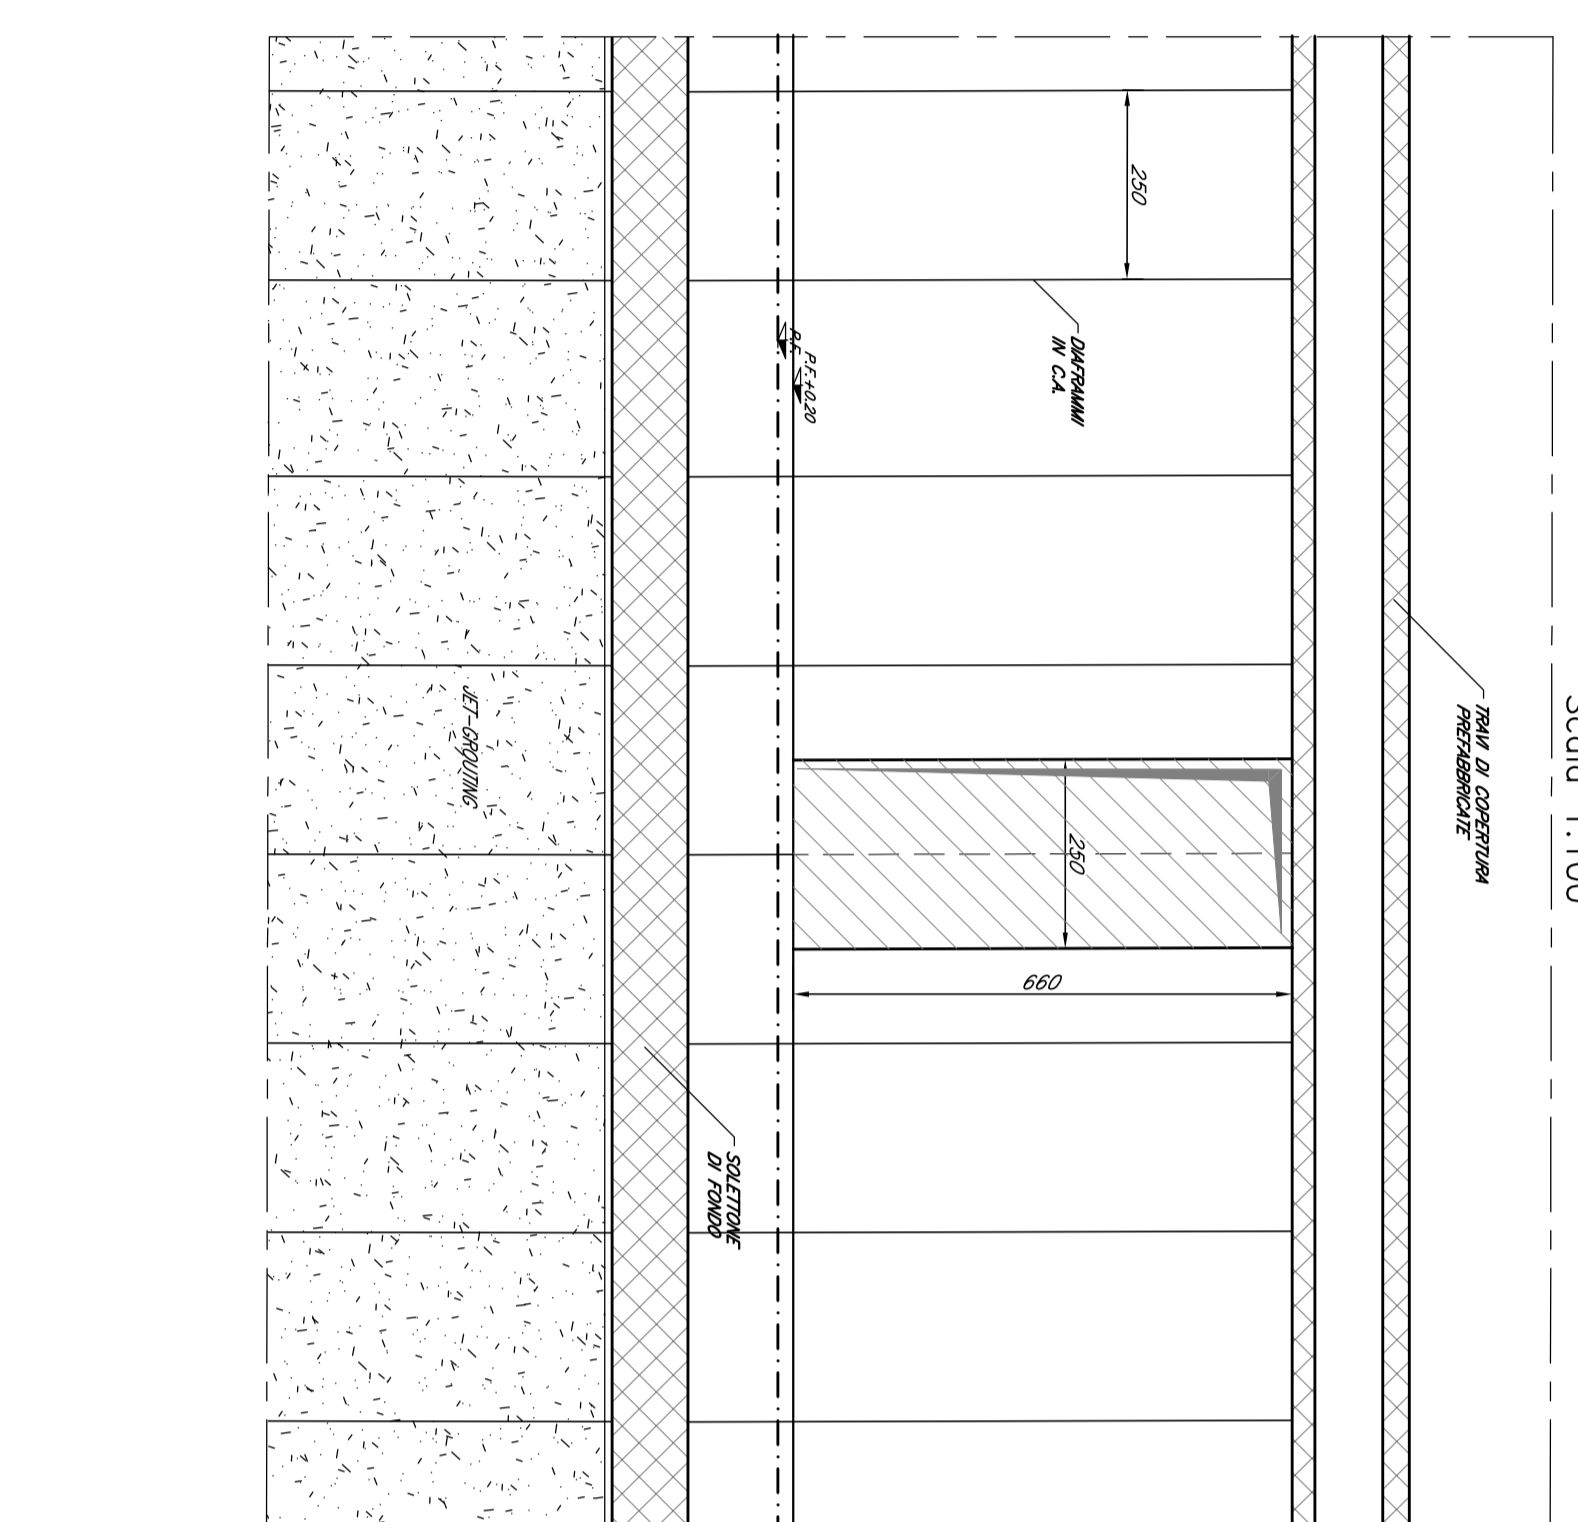

NICCHIA RA


SEZIONE A-A

Scala 1:100

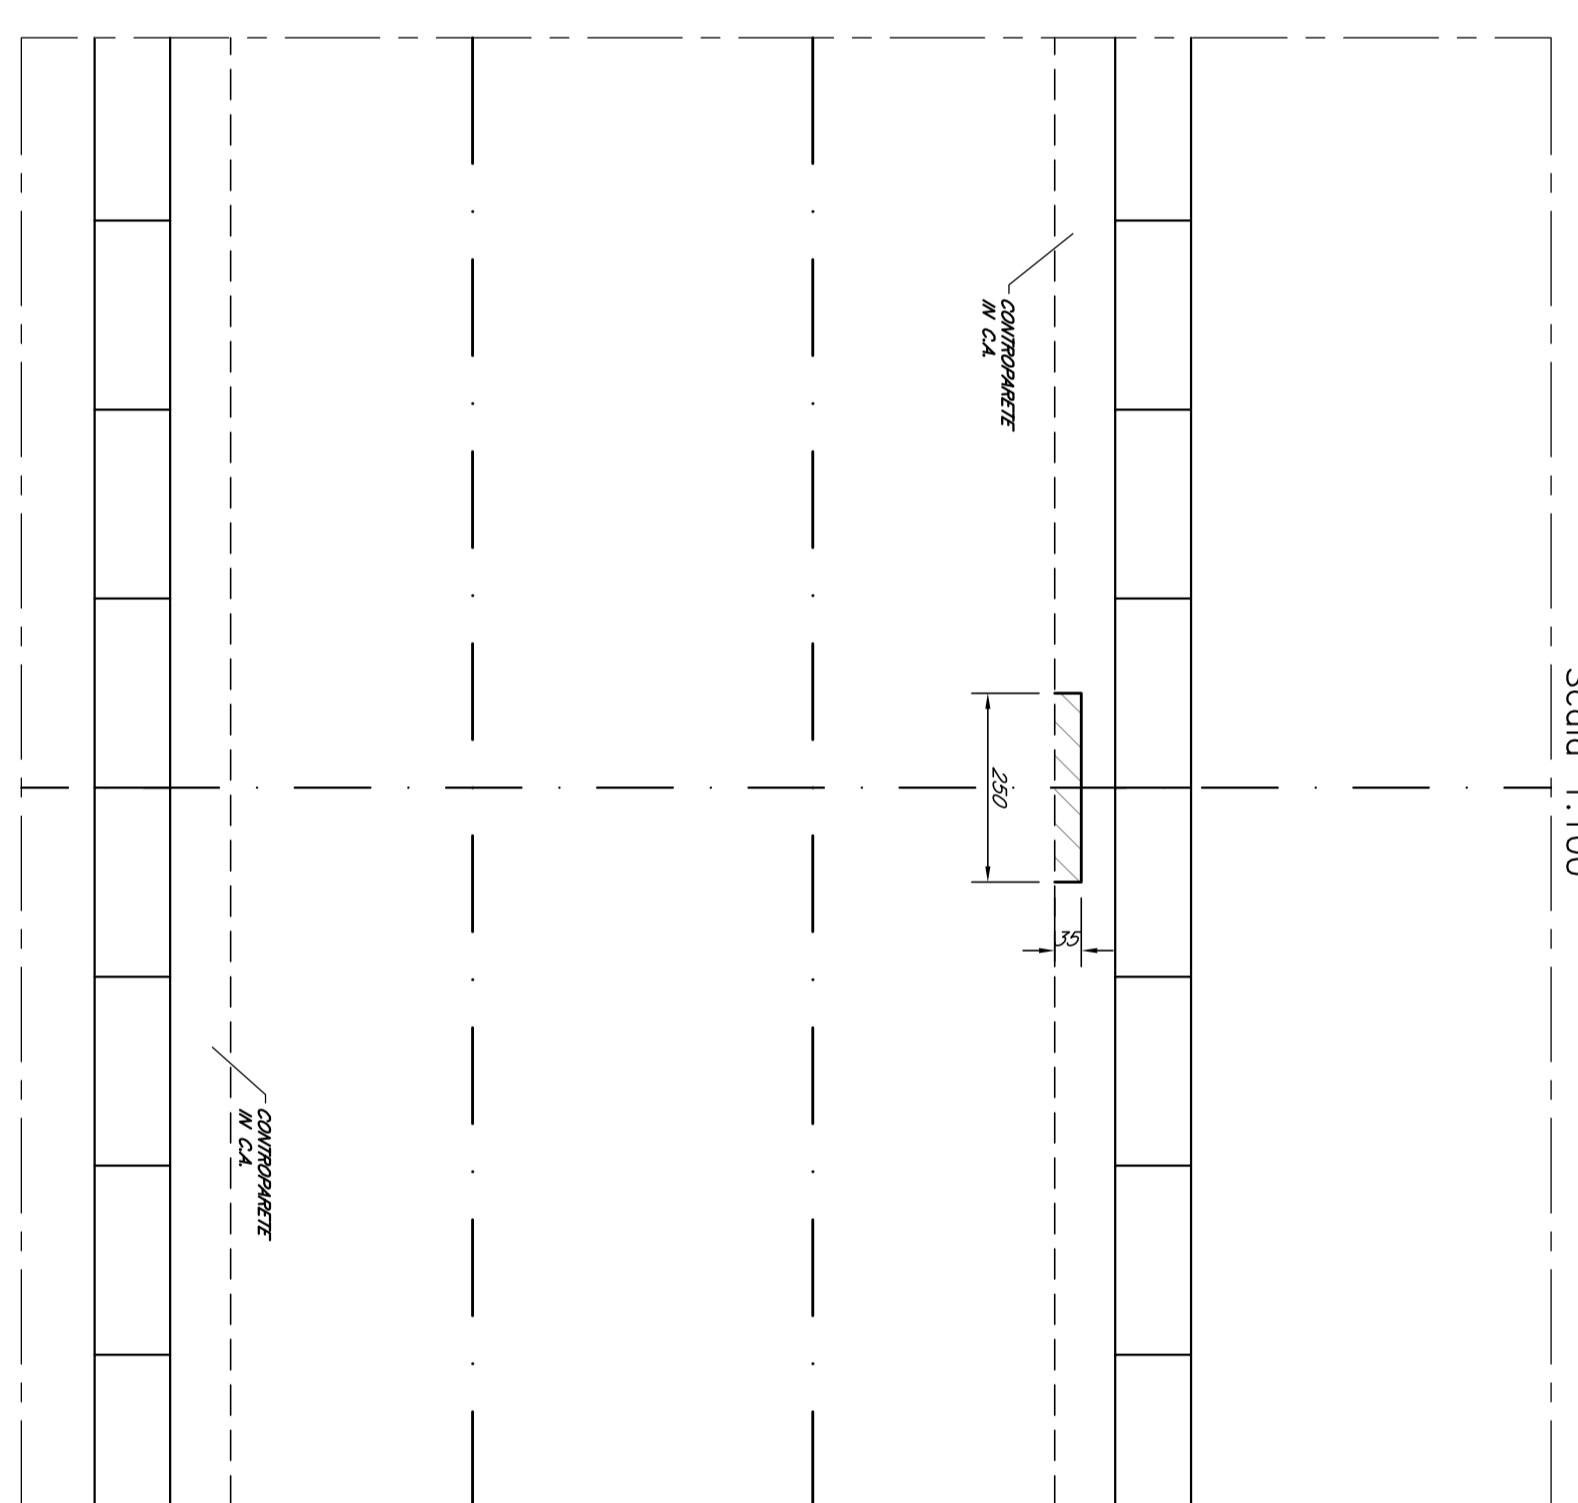

PIANTA


Scala 1:100

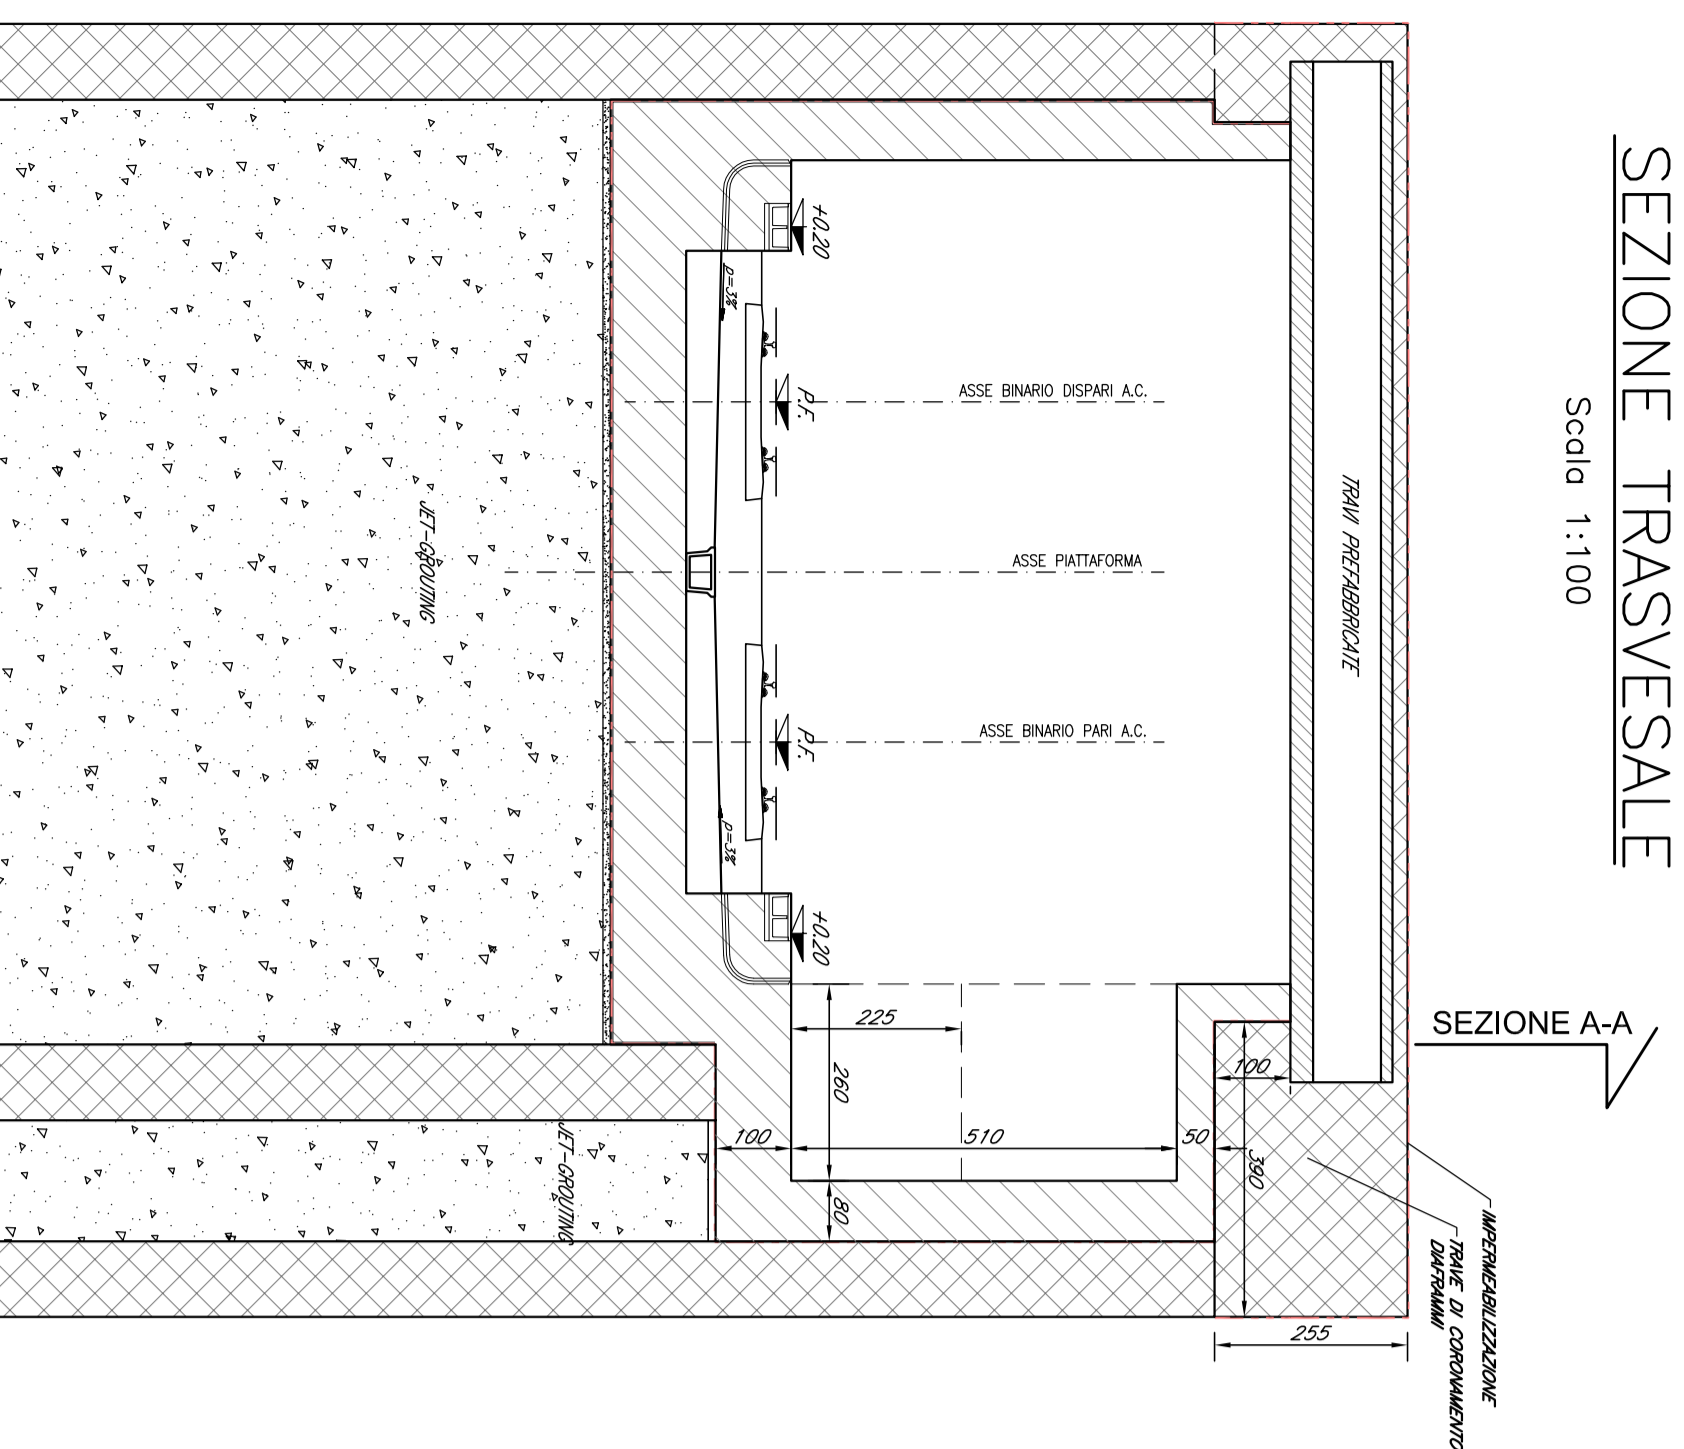

SEZIONE TRASVERSALE

Scala 1:100


SEZIONE A-A

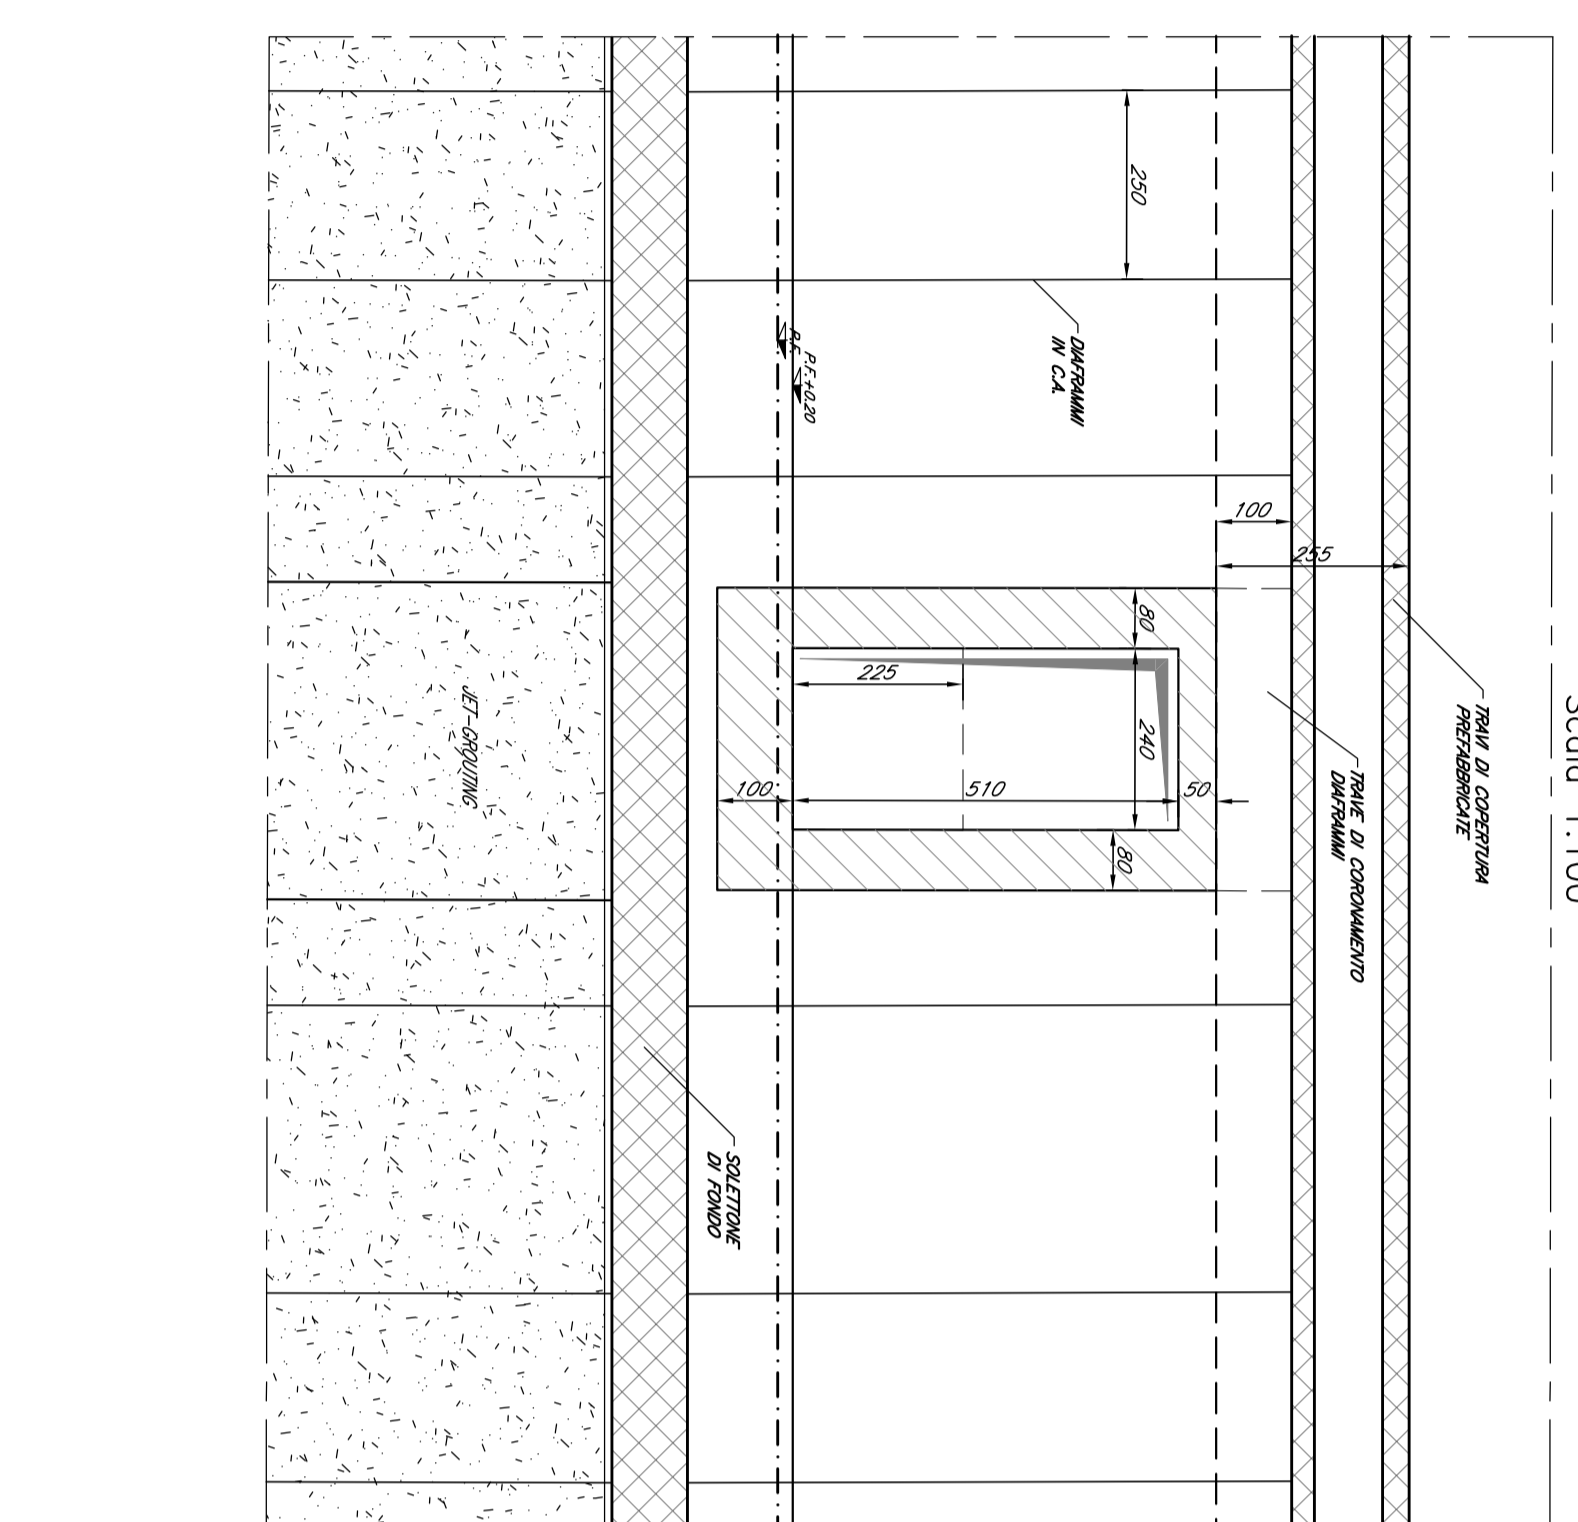

NICCHIA REMOT. CELLUL.

SEZIONE A-A

Scala 1:100

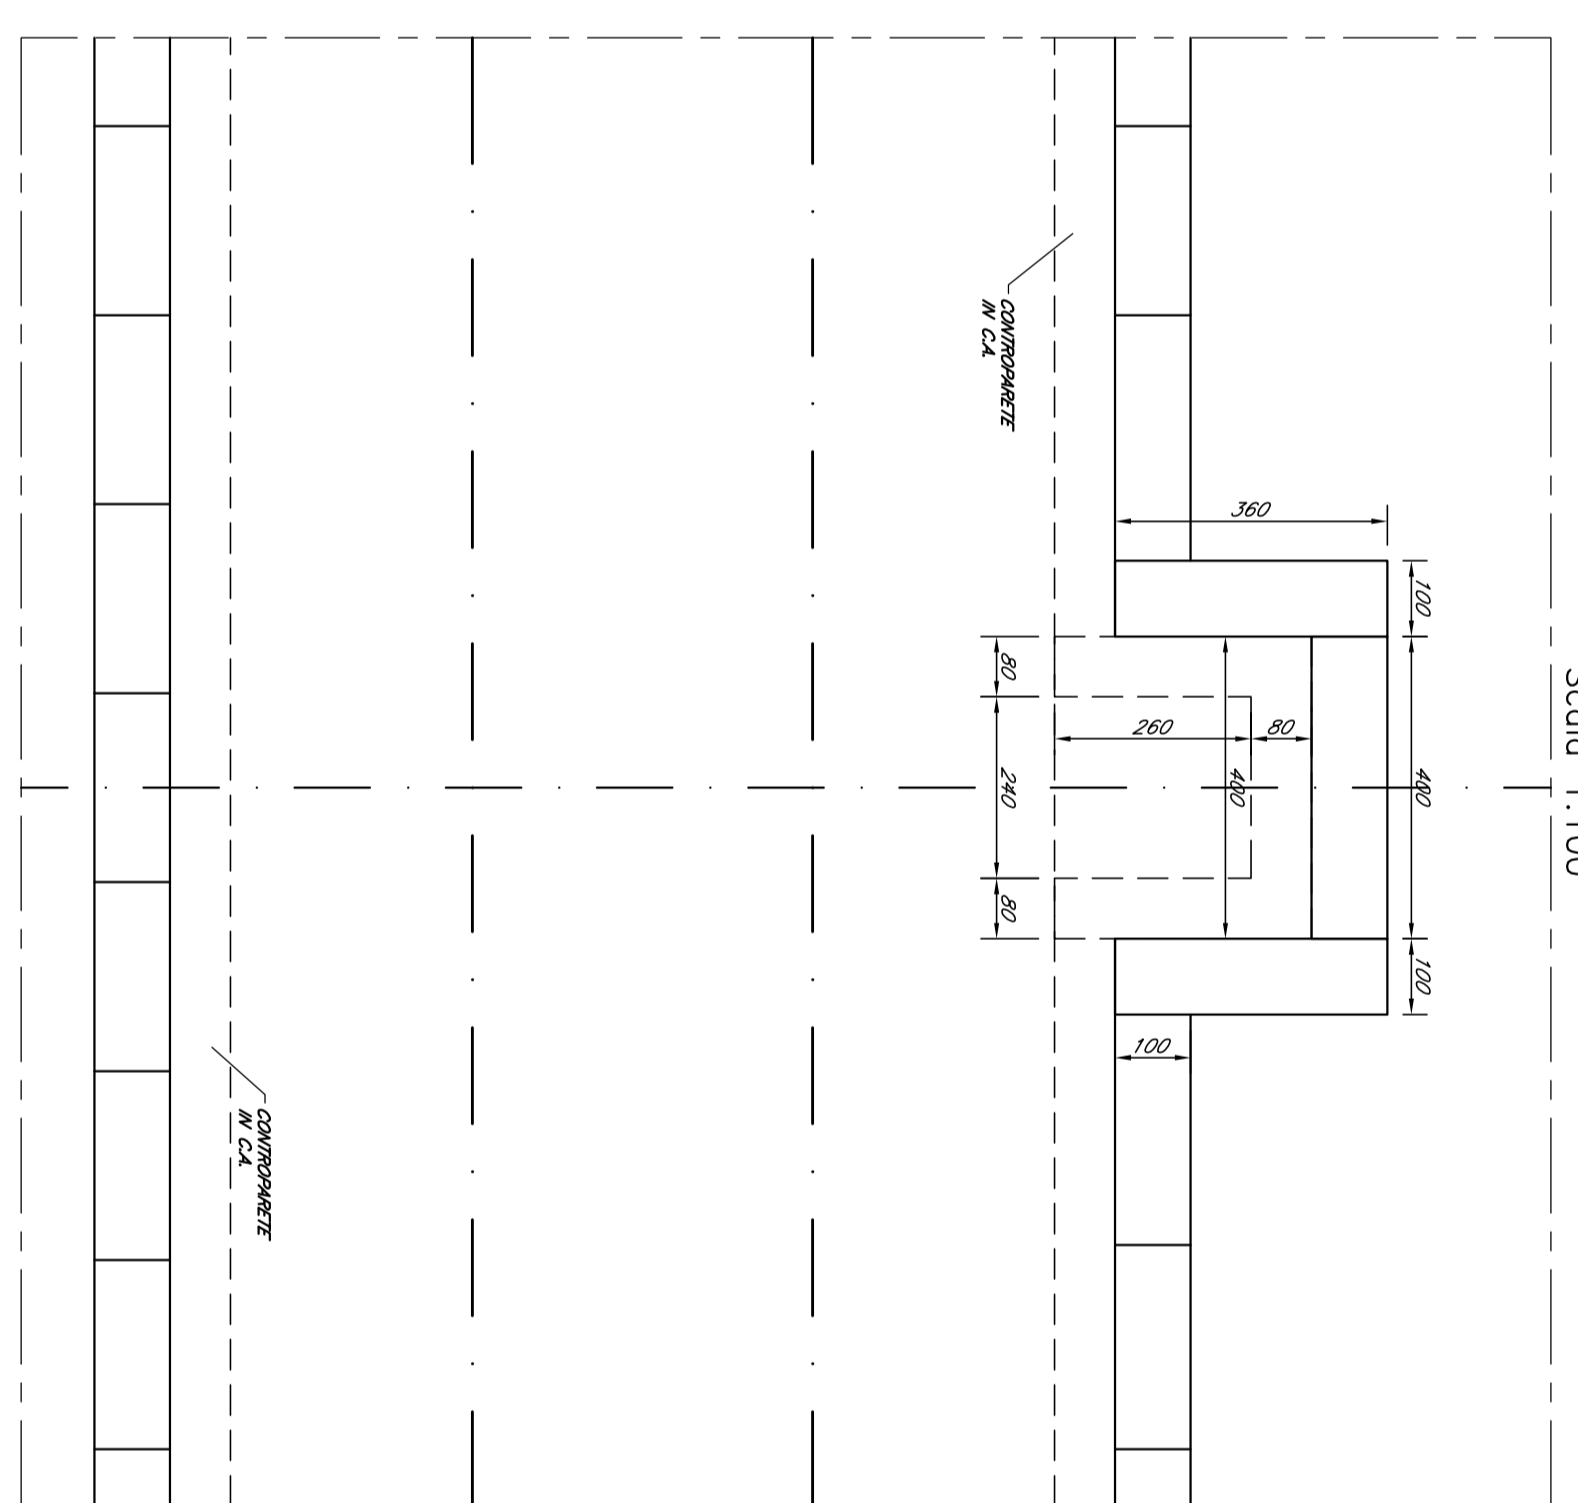

PIANTA

Scala 1:100

COMITENTE:		 SRFI SOCIETA' PER AZIENDA RILETTA FERROVIARIA ITALIANA GRUPPO FERROVIE DELLO STATO ITALIANO	
GENERAL CONTRACTOR:		 ITALFERRA SOCIETA' FERROVIE DELLO STATO ITALIANO	
ALTA SUPERVIGILANZA:			
GENERAL CONTRACTOR:			
PROGETTO DEFINITIVO			
INFRASTRUTTURE FERROVIARIE STRATEGICHE DEFINITE DALLA			
LEGGE OBETTIVO N. 443/01			
LINEA AVAC VERONA - PADOVA			
SUB TRATTA VERONA - VICENZA			
1° SUB LOTTO VERONA - MONTEBELLO VICENTINO			
DISEGNO			
GA GALLERIE - GALLERIA ARTIFICIALE S. MARTINO DAL Km 4+494.196 AL Km 6+941.98			
GA01 GENERALE - CAMPENTERRA NICCHIE E NICCHIONI			
GENERAL CONTRACTOR			
ATA bonifica		ITALFERRA S.P.A.	
GENERAL CONTRACTOR			
CONTRATTO IRPDAV 04E			
SCALE:			
1:100			
ATA bonifica			
PROGETTO DEFINITIVO			
COMMESSA LOTTO FASE ENTE TIPO DOC. OPERANDOPERUNA PROCOR. REV.			
A EMISSIONE			
FIRMA			
DATA			
VERBATO ATTIVITA' TECNICA			
DATA			
C.G.F. 341E910000000093			
C.O.S. 352046E 17			
T. ENR.			