PROFILO GALLERIA ARTIFICIALE E RAMPE DI ACCESSO

Scala 1:2000/200

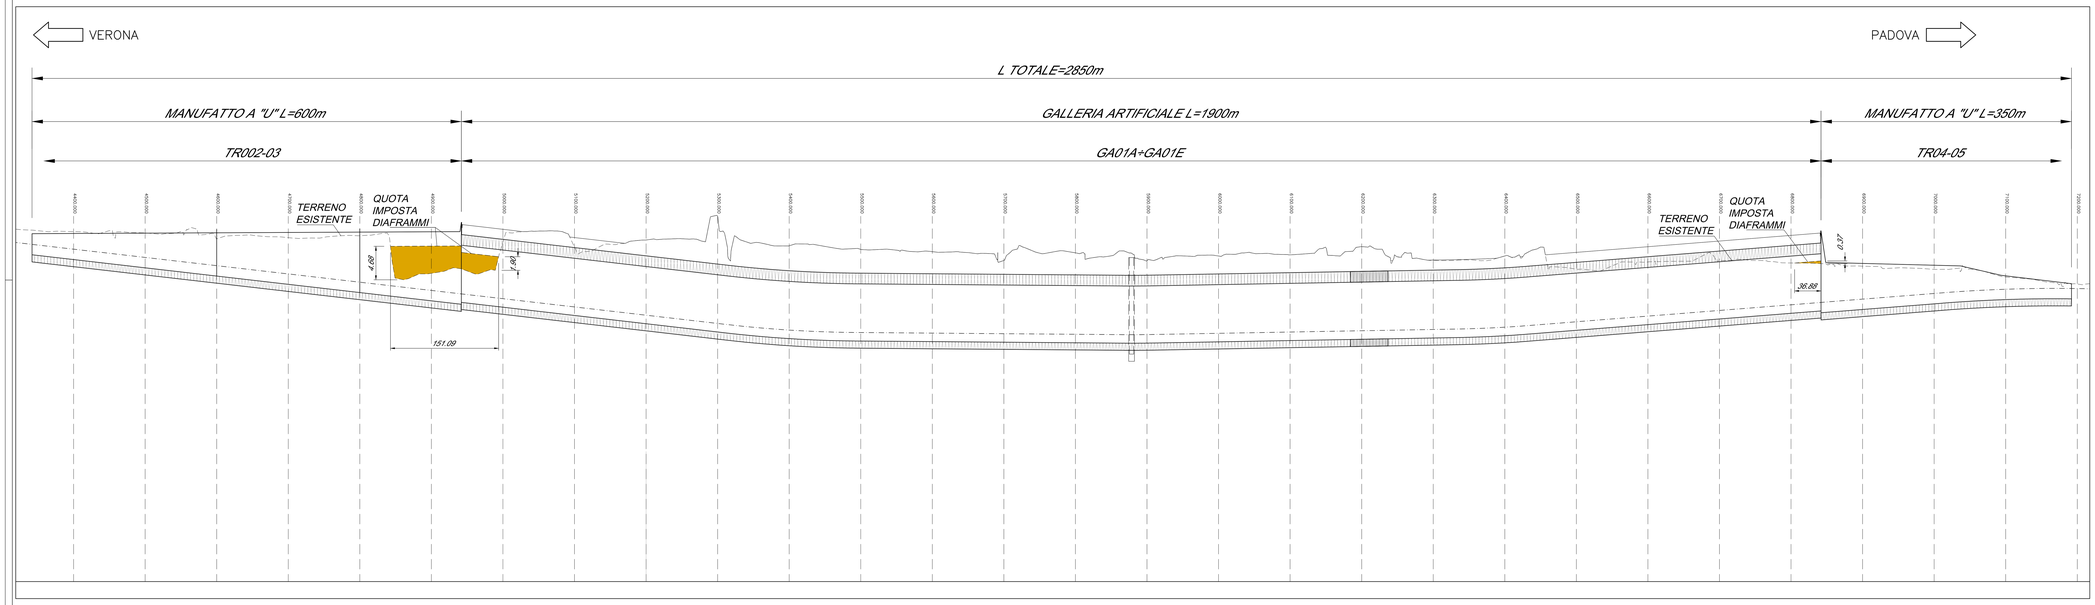

INTERVENTO DI STABILIZZAZIONE DEL PIANO DI LAVORO PER ESECUZIONE DIAFRAMMI

Scala 1:100

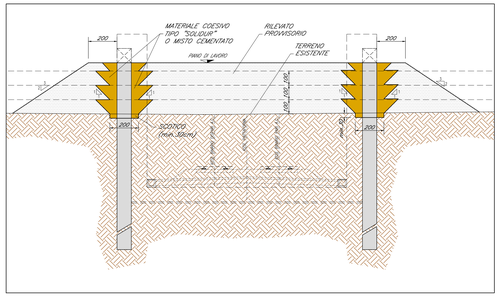

COMMITTENTE:

RFI RETE FERROVIARIA ITALIANA
GRUPPO FERROVIE DELLO STATO ITALIANE

ALTA SORVEGLIANZA:

ITALFERR
GRUPPO FERROVIE DELLO STATO ITALIANE

GENERAL CONTRACTOR:

Consorzio Iricav Due

INFRASTRUTTURE FERROVIARIE STRATEGICHE DEFINITE DALLA LEGGE OBIETTIVO N. 443/01

PROGETTO DEFINITIVO

LINEA AV/AC VERONA - PADOVA
SUB TRATTA VERONA - VICENZA
1° SUB LOTTO VERONA - MONTEBELLO VICENTINO

DISEGNO
GA GALLERIE - GALLERIA ARTIFICIALE S.MARTINO DAL km 4+941,96 AL km 6+841,96
GA01 GENERALE - DETTAGLIO REALIZZAZIONE PIANO DI LAVORO

GENERAL CONTRACTOR

ATI bonifica	CONSORZIO IRICAV DUE I Direttore	ITALFERR S.p.A.	SCALA:
IL PROGETTISTA INTEGRATORE Ing. Franco Bruno Armellin Ing. Sandro Bonomi Arch. Antonio Bruno Geol. Roberto Pasqui Geol. Luca Rampin Arch. Carlo Andreotti Dottore Agronomo Paolo Mazzon Archeologo Paolo Fasan Dottore Forestale Stefano Dalla Libera Dottore Forestale Alberto Ceola Dottore Forestale Luca Sburlino Dottore Forestale Stefano Zanetti Dottore Forestale Giovanni Zanetti Dottore Forestale Giovanni Ceola