



PROFILO GALLERIA ARTIFICIALE

Scala 1:2000/200

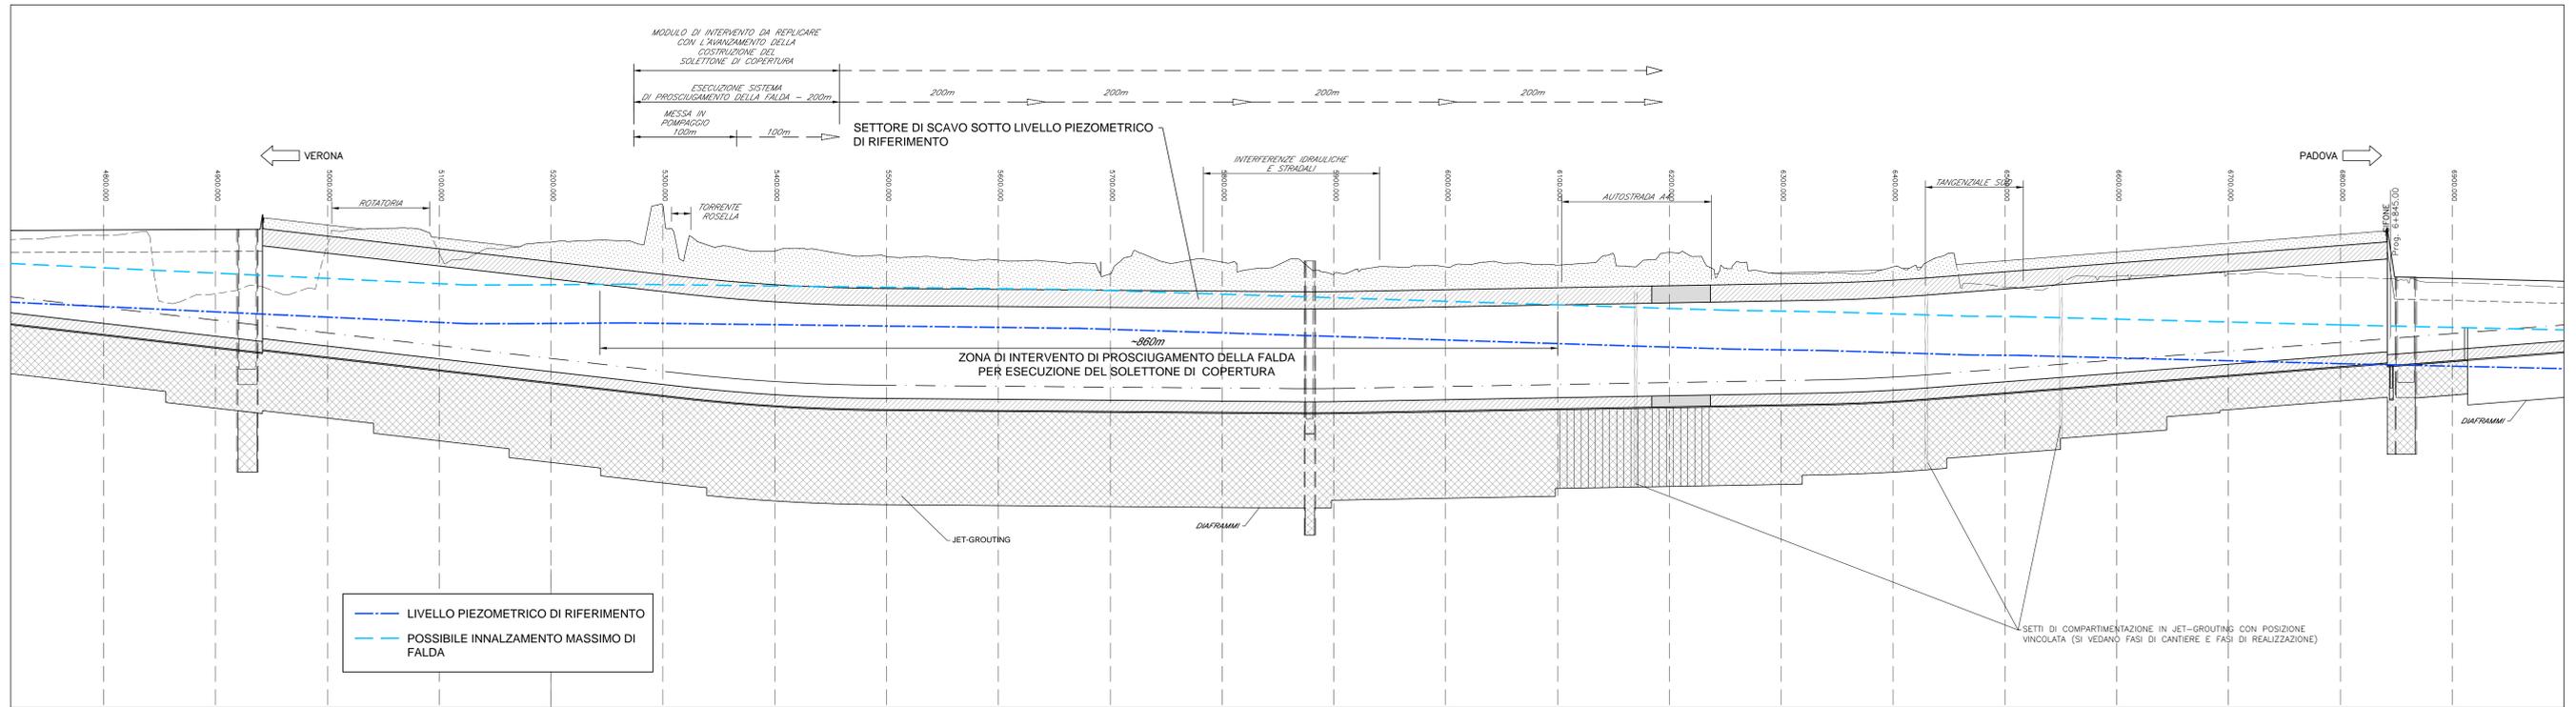

FASI ESECUTIVE (RIF. Pk. 5+550.00)


Scala 1:200

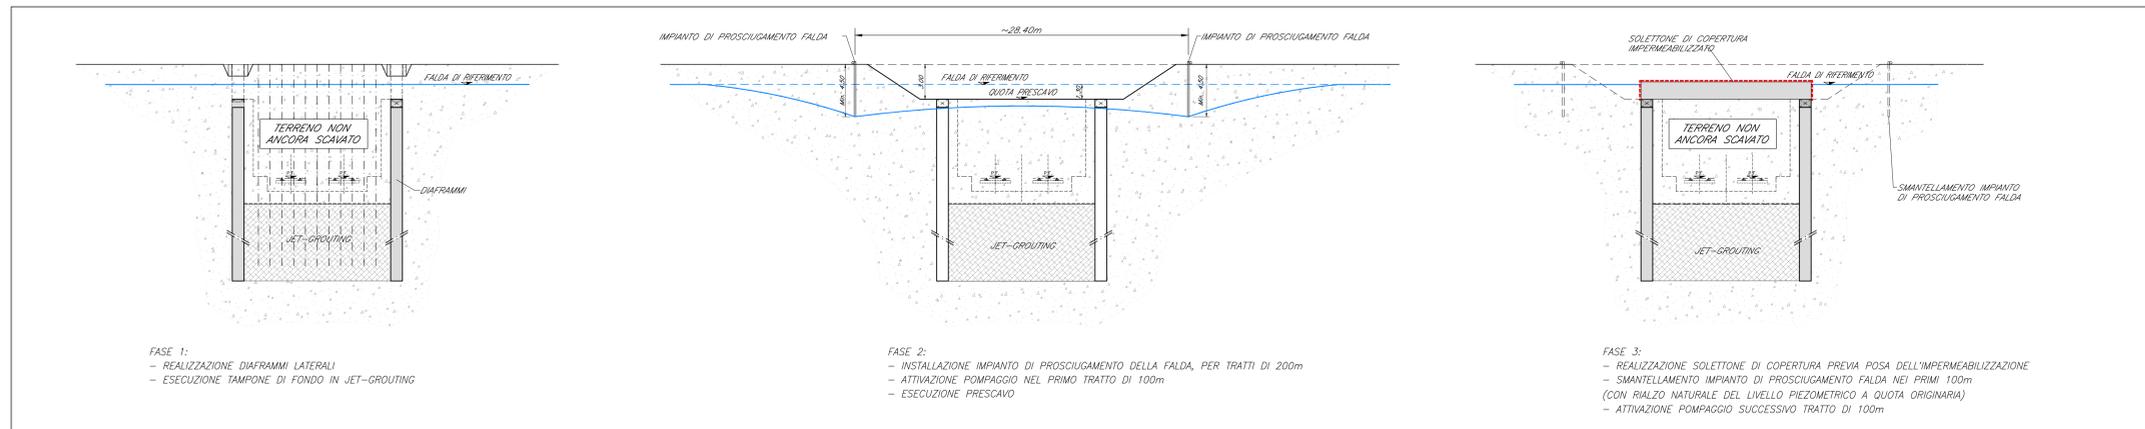

NOTA:  
IL PRESENTE ELABORATO RIPORTA LE FASI REALIZZATIVE DA ATTUARE IN FUNZIONE DELL'ABBATTIMENTO TEMPORANEO DEL LIVELLO PIEZOMETRICO PRESENTE.  
LE SUDETTA FASIZZAZIONE NON E' VINCOLATA ALLE FASI REALIZZATIVE "LOGISTICHE" RIPORTATE IN SPECIFICI ELABORATI.

INTERVENTO DI PROSCIUGAMENTO FALDA (FASE 2)

Scala 1:200

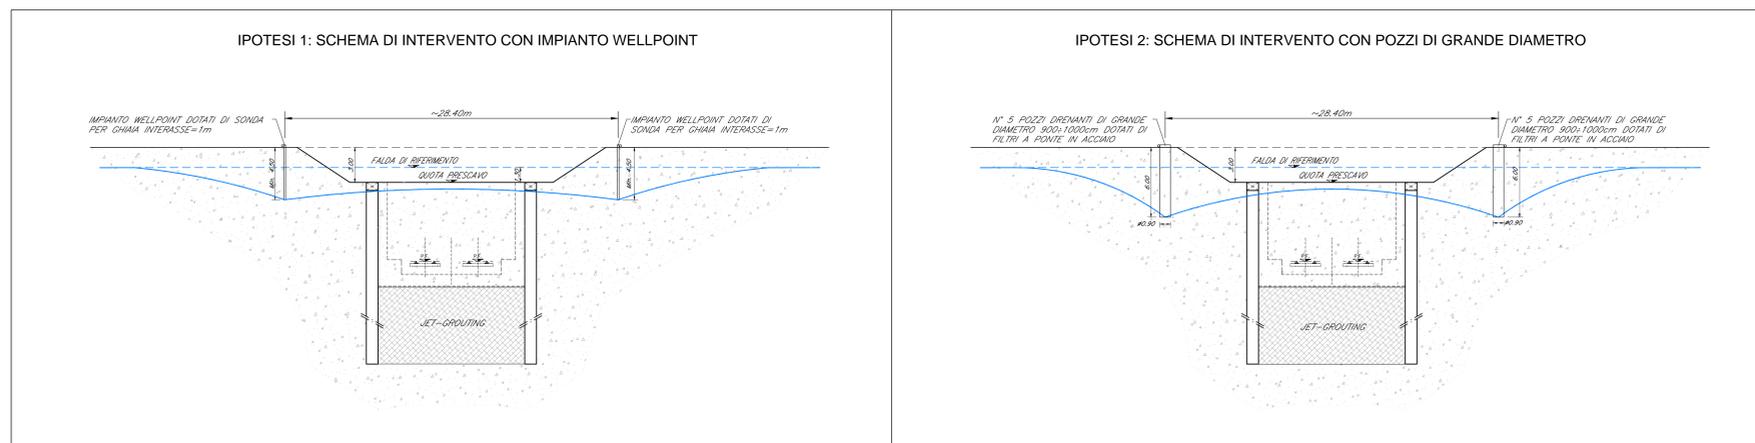

NOTA:  
- LA POSSIBILITA' DI IMPIEGO DEL SISTEMA WELLPOINT (IPOTESI 1) PER IL PROSCIUGAMENTO DELLA FALDA E' VINCOLATA ALL'ESECUZIONE DI PROVE PRELIMINARI DI POMPAGGIO. NEL CASO IN CUI L'ESITO DELLE PROVE INDICASSE L'INEFFICACIA DI TALE SISTEMA SI DOVRANNO REALIZZARE POZZI DI GRANDE DIAMETRO (IPOTESI 2)  
- ENTRAMBE LE IPOTESI (1 e 2) PREVEDONO LA REALIZZAZIONE DEL SISTEMA DI PROSCIUGAMENTO DELLA FALDA PER TRATTI DI SVILUPPO DI 200m IL SISTEMA DI POMPAGGIO VERRA' MESSO IN FUNZIONE ATTIVANDO DI VOLTA IN VOLTA TRATTI DA 100m.

COMMITTENTE: **RFI** RETE FERROVIARIA ITALIANA GRUPPO FERROVIE DELLO STATO ITALIANE

ALTA Sorveglianza: **ITALFERR** GRUPPO FERROVIE DELLO STATO ITALIANE

GENERAL CONTRACTOR: **Consorzio IriaAV Due**

INFRASTRUTTURE FERROVIARIE STRATEGICHE DEFINITE DALLA LEGGE OBIETTIVO N. 443/01

PROGETTO DEFINITIVO  
LINEA AVIAC VERONA - PADOVA  
SUB TRATTA VERONA - VICENZA  
1° SUB LOTTO VERONA - MONTEBELLO VICENTINO

DISEGNO  
GA GALLIERE - GALLERIA ARTIFICIALE S.MARTINO Dal km 4+841.96 Al km 6+841.96  
GA01 GENERALE - OPERE PER L'ABBATTIMENTO TEMPORANEO DEL LIVELLO DI FALDA

GENERAL CONTRACTOR: **ITALFERR S.p.A.**

RTI bonifica  
L. PROGETTISTA/ITERATORE  
Consorzio IriaAV Due  
Data: / /

SCALA: 1:2000/200

COMMESSA	LOTTO	FASE	ENTE	TIPO DOC.	OPERADISCIPLINA	PROGR.	REV.
I	N	0	D	12	P6	GA01	100
						002	C

VISETO ATI BONIFICA

Progettazione	Disegno	Verifica	Approvazione	Data	Autore
A	EMMISSIONE	ABONARDI	GU'15	15/05/2015	GU'15
B	REVISIONE	ABONARDI	GU'15	15/05/2015	GU'15
C		ABONARDI	17/05/2015	17/05/2015	17/05/2015

File: IN00002P5GA0100002C.DWG  
CUP: J41E1000000009  
CIG: 3320049F17