PROFILO GALLERIA ARTIFICIALE

Scala 1:2000/200

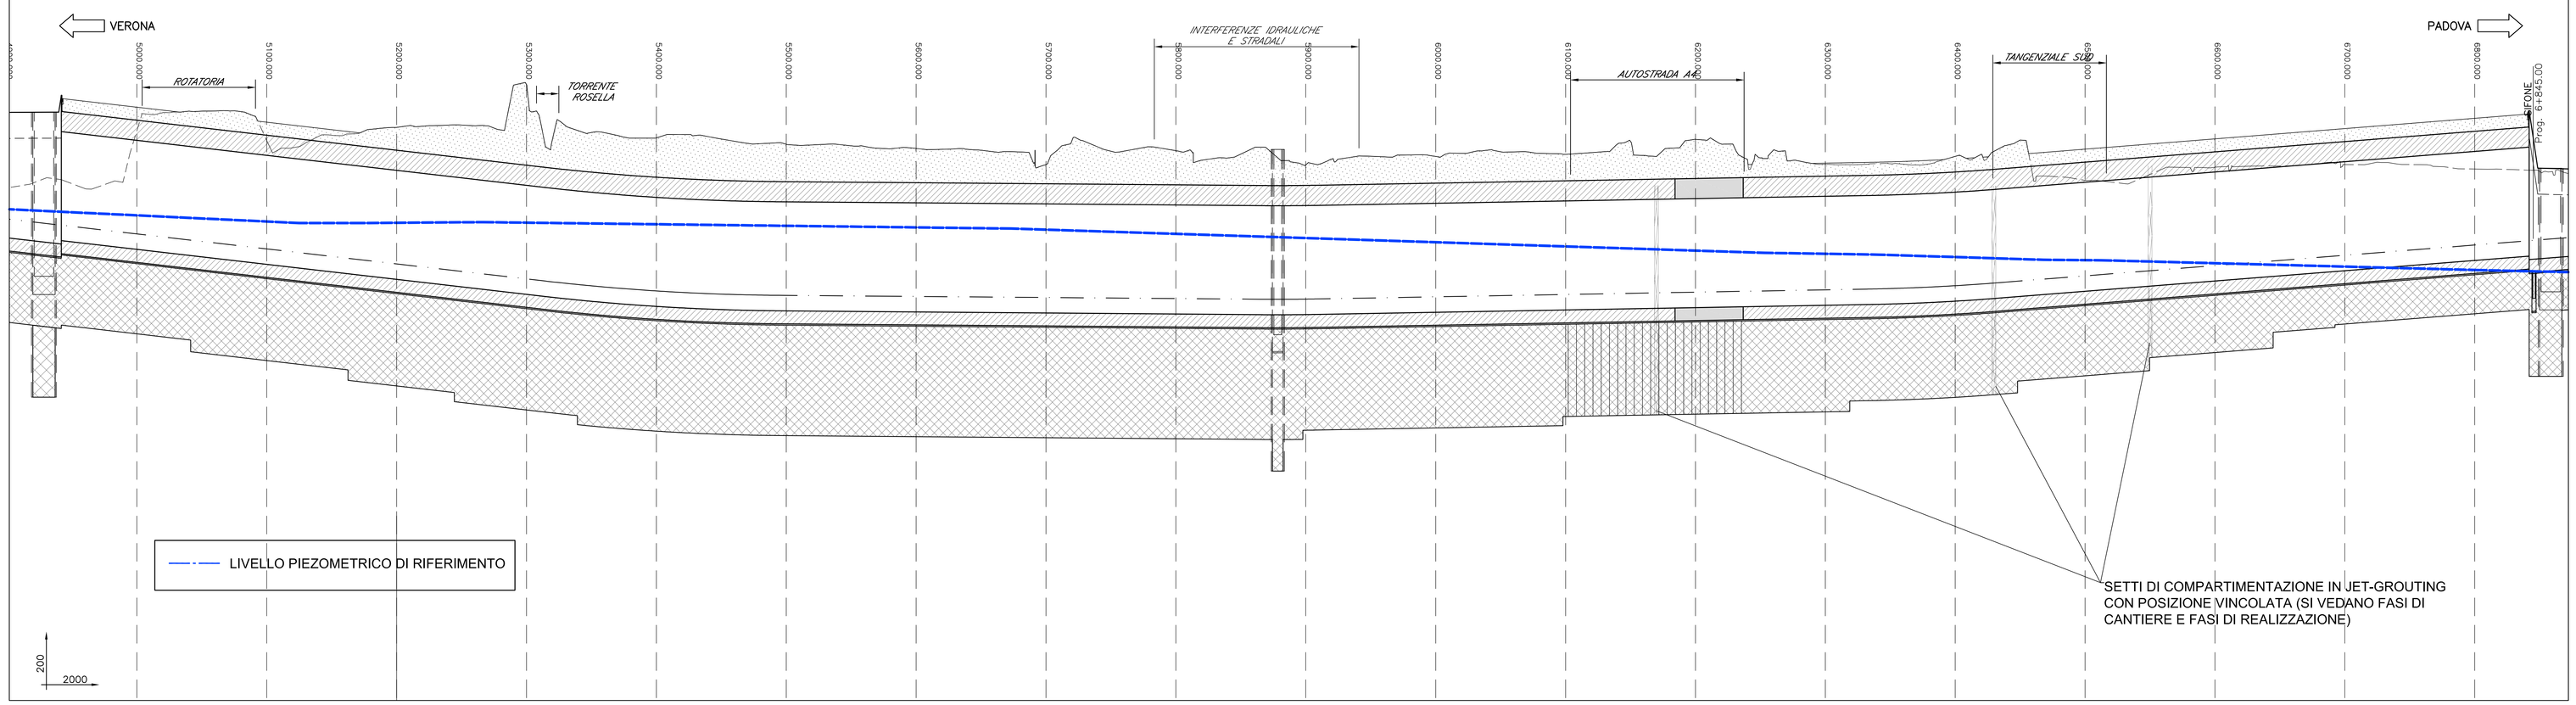

SEZIONE TIPOLOGICA (RIF. Pk. 5+550.00)

Scala 1:200

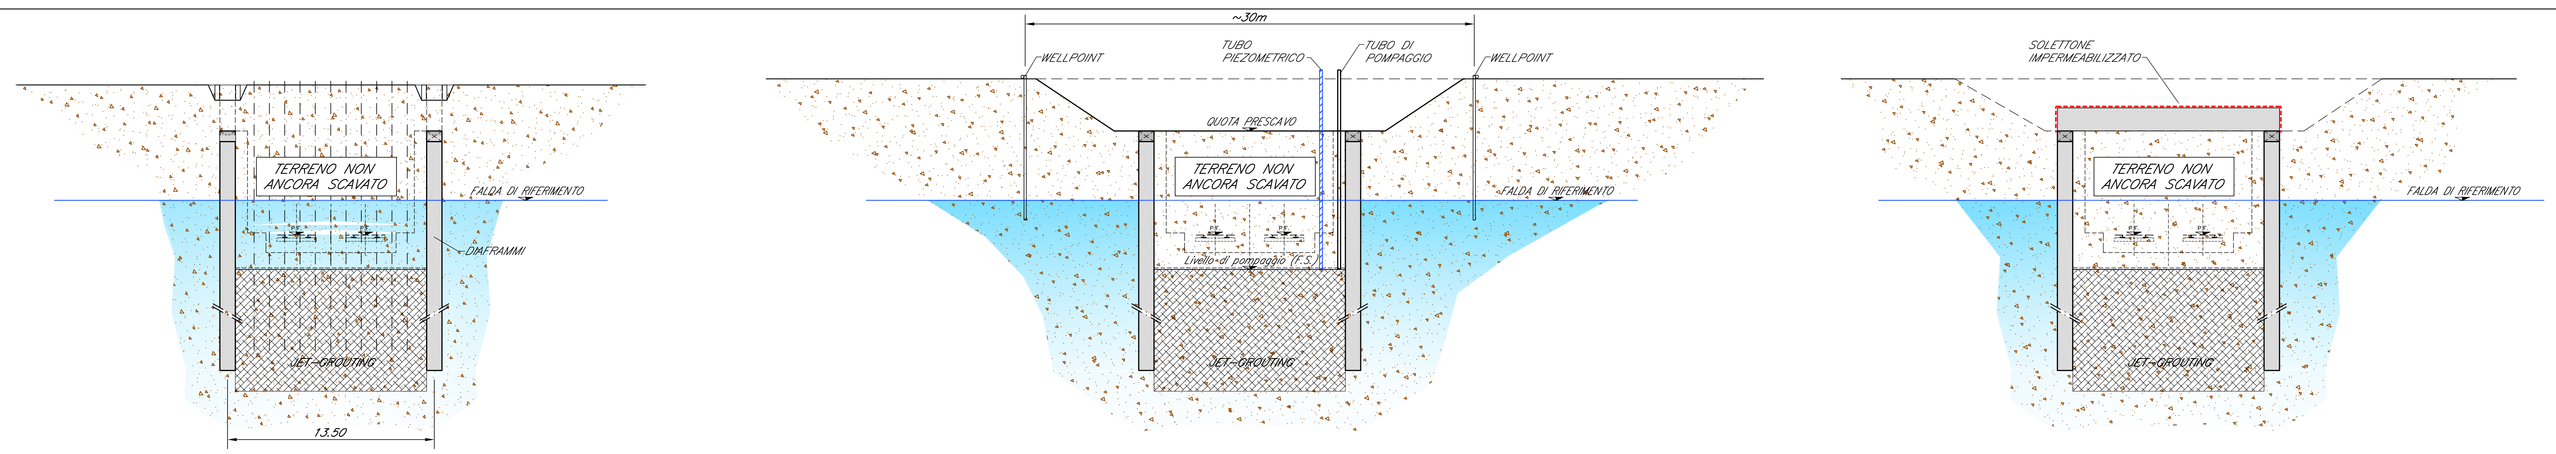

FASE 1:
- REALIZZAZIONE DIAFRAMMI LATERALI
- ESECUZIONE TAMPONE DI FONDO IN JET-GROUTING

FASE 2:
- ESECUZIONE PRESCAVO
- ESECUZIONE POMPAGGIO ALL'INTERNO DI UN COMPARTIMENTO STAGNO CON MONITORAGGIO DEL LIVELLO D'ACQUA RAGGIUNTO

FASE 3:
- REALIZZAZIONE SOLETTONE DI COPERTURA PREVIA POSA DELL'IMPERMEABILIZZAZIONE (CON RIALZO NATURALE DEL LIVELLO PIEZOMETRICO A QUOTA ORIGINARIA)

- AGGOTTAMENTO DEI COMPARTIMENTI STAGNI DALL'ALTO SECONDO SEQUENZA DA DEFINIRE ANCHE IN RELAZIONE ALLA FASI "LOGISTICHE" DI REALIZZAZIONE
- SUCCESSIVO SCAVO DI AVANZAMENTO IN CONTINUITA' (IN ASSENZA DI ACQUA)

PROFILO TIPOLOGICO (FASE 2)

Scala 1:200

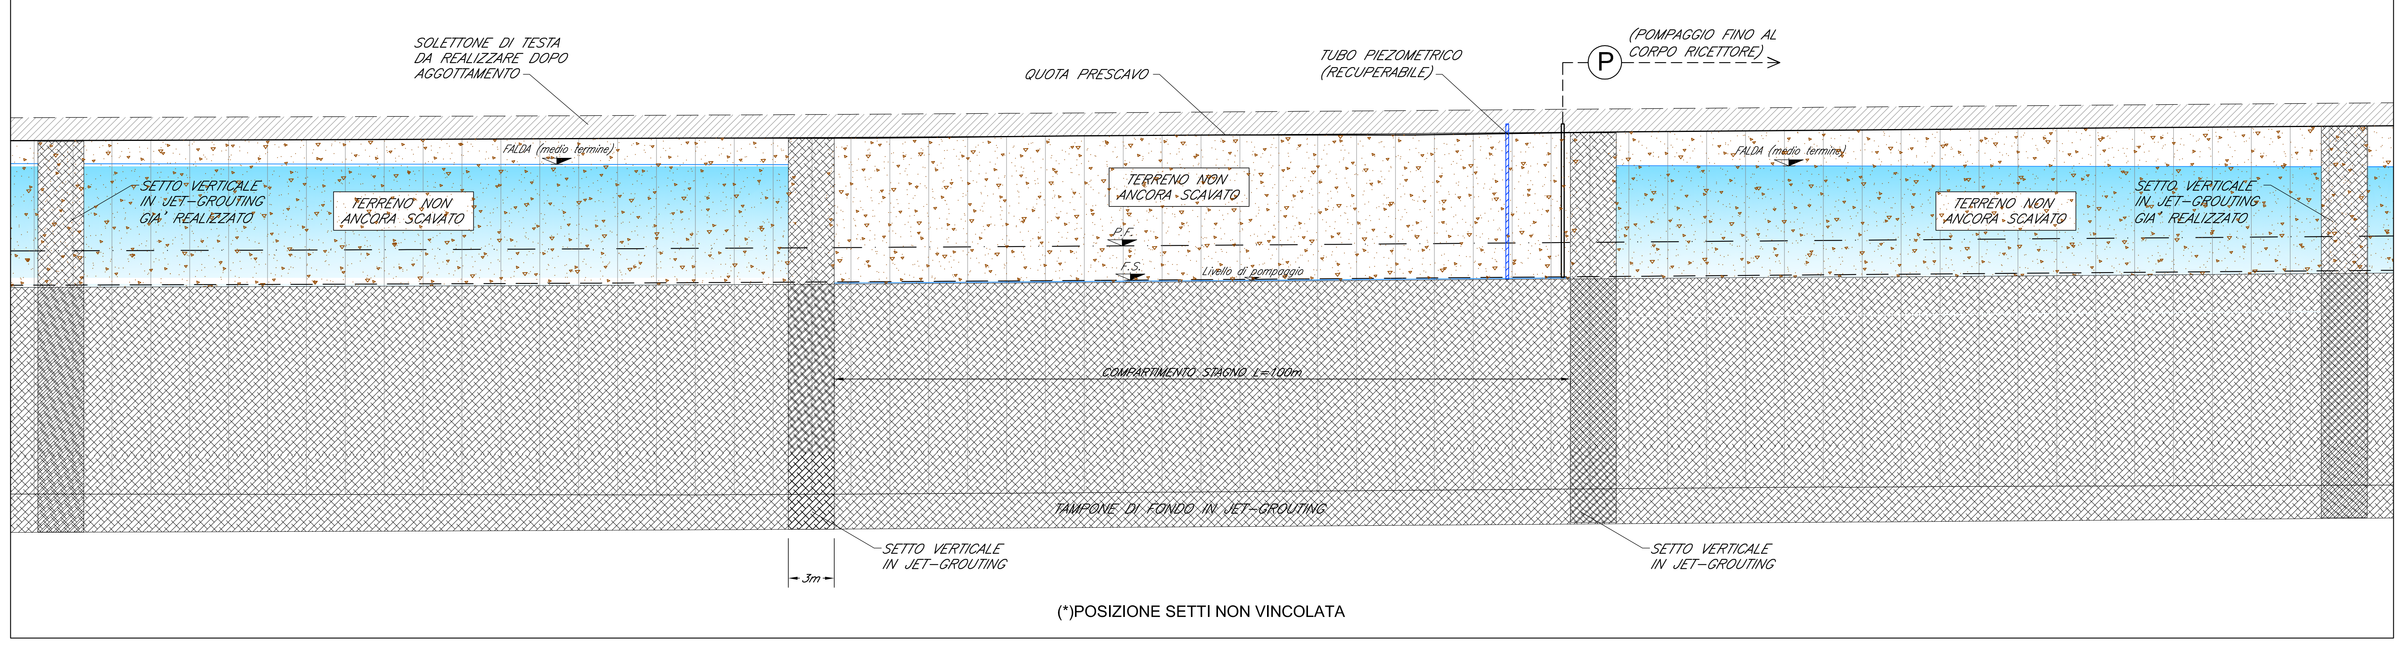

NOTA:

IL PRESENTE ELABORATO RIPORTA LE FASI REALIZZATIVE DA ATTUARE IN FUNZIONE DELL'ABBATTIMENTO TEMPORANEO DEL LIVELLO PIEZOMETRICO PRESENTE.
LE SUDDETTA FASIZZAZIONE NON E' VINCOLATA ALLE FASI REALIZZATIVE "LOGISTICHE" RIPORTATE IN SPECIFICI ELABORATI.

NOTA:

FASI DI SCAVO
LO SCAVO FRA DIAFRAMMI VERRÀ ESEGUITO IN MODO GENERALIZZATO FINO A +3.0 M DAL FONDO SCAVO DI PROGETTO.
SI PROCEDERÀ CON RIBASSI SUCCESSIVI A CAMPIONI DI LUNGHEZZA LONGITUDINALE INDICATIVAMENTE PARI A 20 M.
LO SCAVO DI RIBASSO POTRÀ EFFETTUARSI A CONDIZIONE CHE LA FALDA MONITORATA SI COLLOCHI AL DI SOTTO DELLA QUOTA MASSIMA DI +0.5 M RISPETTO ALLA FALDA MONITORATA NEL PERIODO DA NOVEMBRE 2014 A MARZO 2015.

COMMITTENTE: RFI RETE FERROVIARIA ITALIANA – GRUPPO FERROVIE DELLO STATO ITALIANE

ALTA SORVEGLIANZA: ITALFERR – GRUPPO FERROVIE DELLO STATO ITALIANE

GENERAL CONTRACTOR: Consorzio Iricav Due

INFRASTRUTTURE FERROVIARIE STRATEGICHE DEFINITE DALLA LEGGE OBIETTIVO N. 443/01

PROGETTO DEFINITIVO

LINEA AV/AC VERONA - PADOVA
SUB TRATTA VERONA - VICENZA
1° SUB LOTTO VERONA - MONTEBELLO VICENTINO

DISEGNO
GA GALLERIE - GALLERIA ARTIFICIALE S.MARTINO DAL km 4+941,96 AL km 6+841,96
GA01 GENERALE - OPERE DI COMPARTIMENTAZIONE IDRAULICA TRASVERSALE

GENERAL CONTRACTOR	ITALFERR S.p.A.	SCALA :
ATI bonifica – IL PROGETTISTA INTEGRATORE – Ing. Franco Pernilla Bocchetto – Ordine degli Ingegneri della Provincia di Roma – n° 19004 – Sez. A – settore Civile e Ambientale – Data:	CONSORZIO IRICAV DUE – Il Direttore – Data:	Data:	1:2000/200

COMMESSA	LOTTO	FASE	ENTE	TIPO DOC.	OPERA/DISCIPLINA	PROGR.	REV.
I N 0 D	0 0	D	I 2	P 6	G A 0 1 0 0	0 0 3	C

ATI bonifica

VISTO ATI BONIFICA – Firma – Data – Ing.F.P.Bocchetto

Progettazione:

Rev.	Descrizione	Redatto	Data	Verificato	Data	Approvato	Data	Autorizzato
A	EMISSIONE	A.BONASIO	Giu '15	P.COPPOLA	Giu '15	A.ANTIGA	Giu '15	
B	REVISIONE	A.BONASIO	Giu '15	P.COPPOLA	Giu '15	A.ANTIGA	Giu '15	
C	PER ISTRUTTORIA ITALFERR	A.BONASIO	07.2015	P.COPPOLA	07.2015	A.ANTIGA	07.2015	Ord. Ing. Andrea Antiga – Ordine degli Ingegneri della Provincia di Milano n. 19330 – Data:

File: IN0D00DI2P6GA0100003C.DWG

CUP:	J41E91000000009	n. Elab.:
CIG:	3320049F17	