PIANTA FONDAZIONI

Scala 1:100

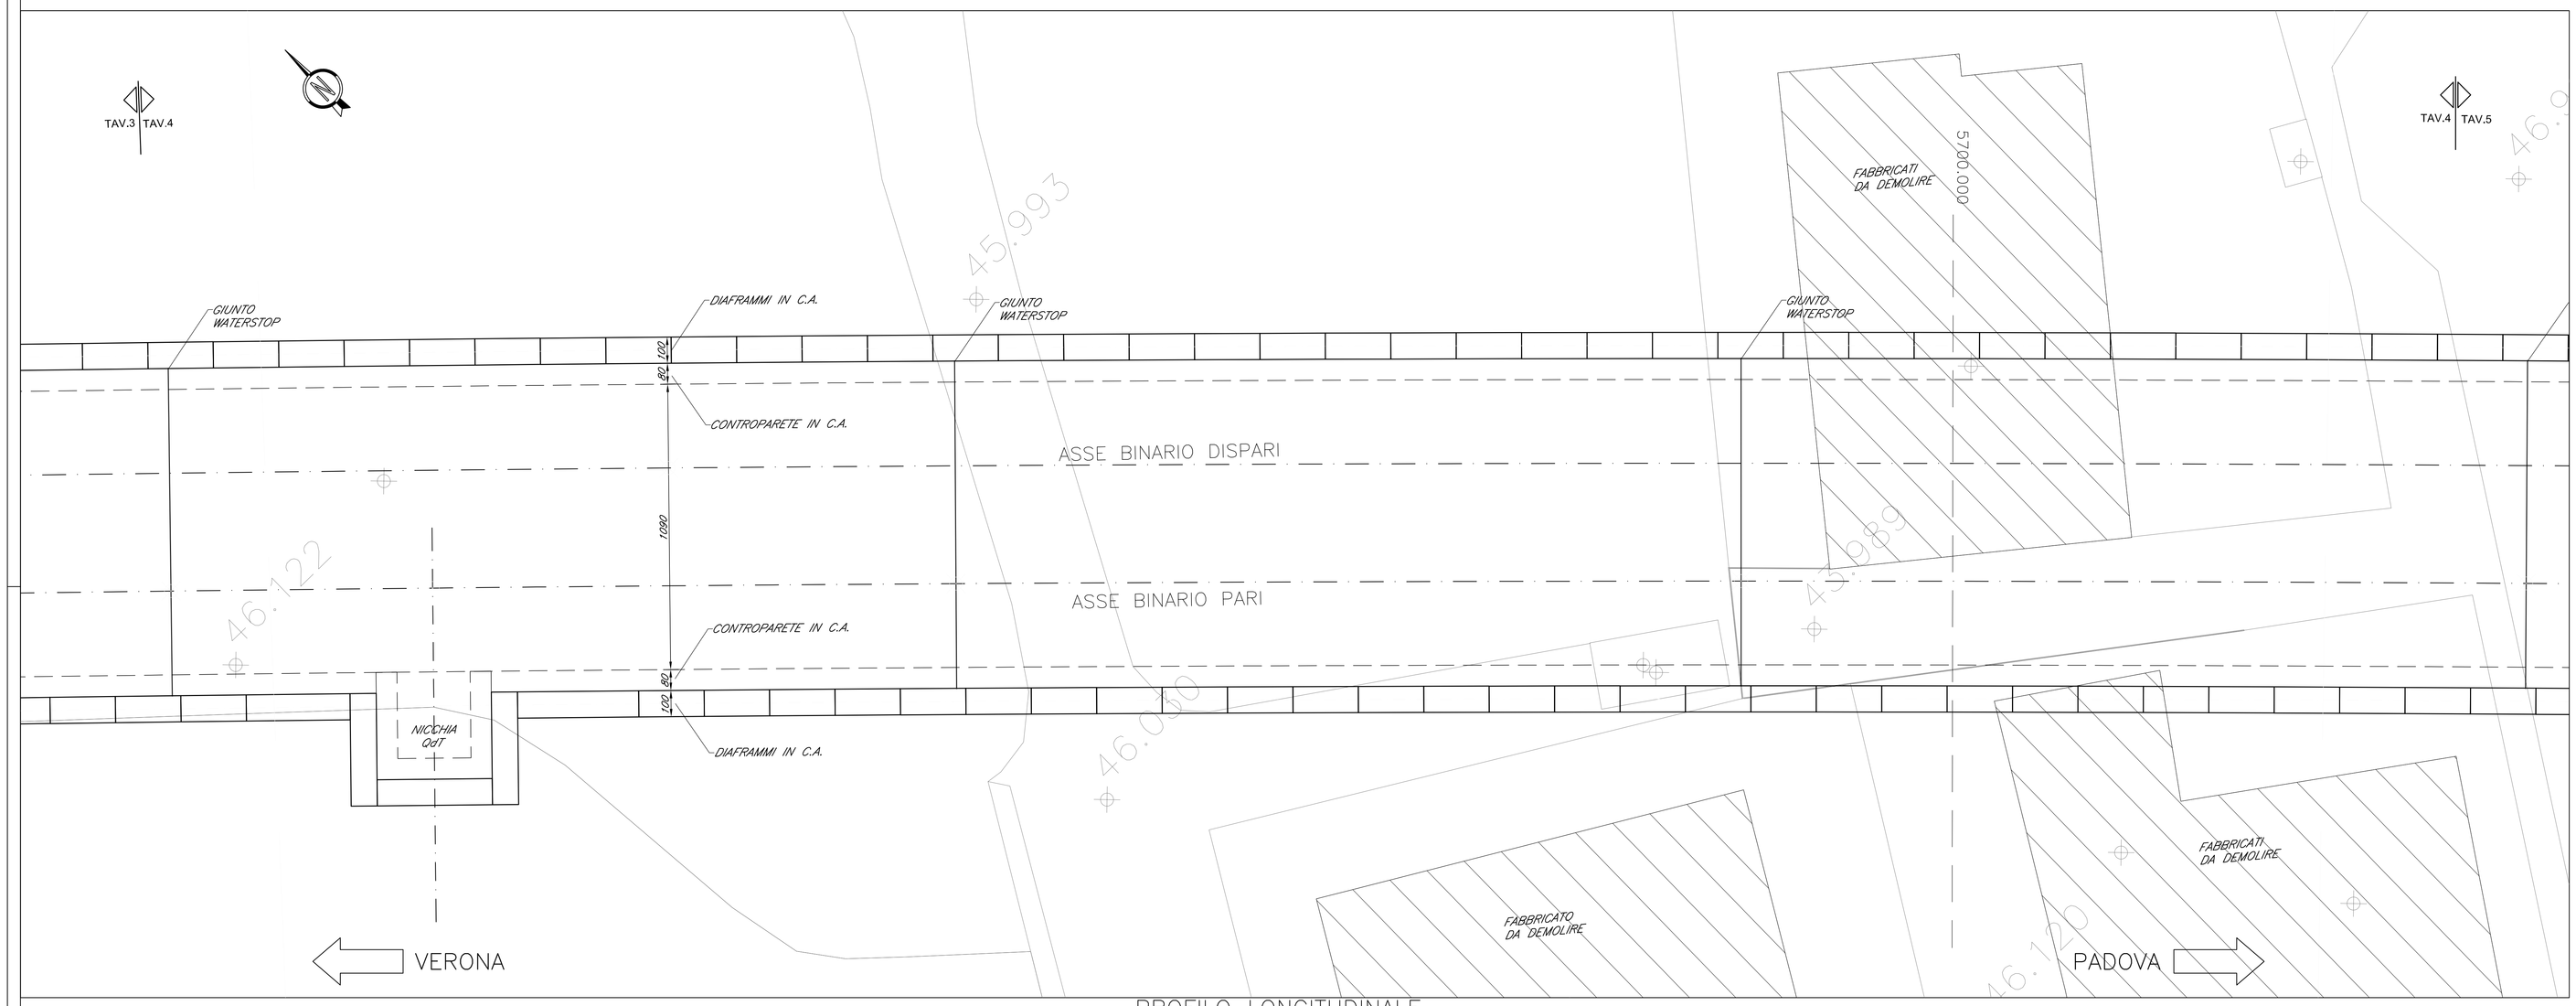

PROFILO LONGITUDINALE

Scala 1:100

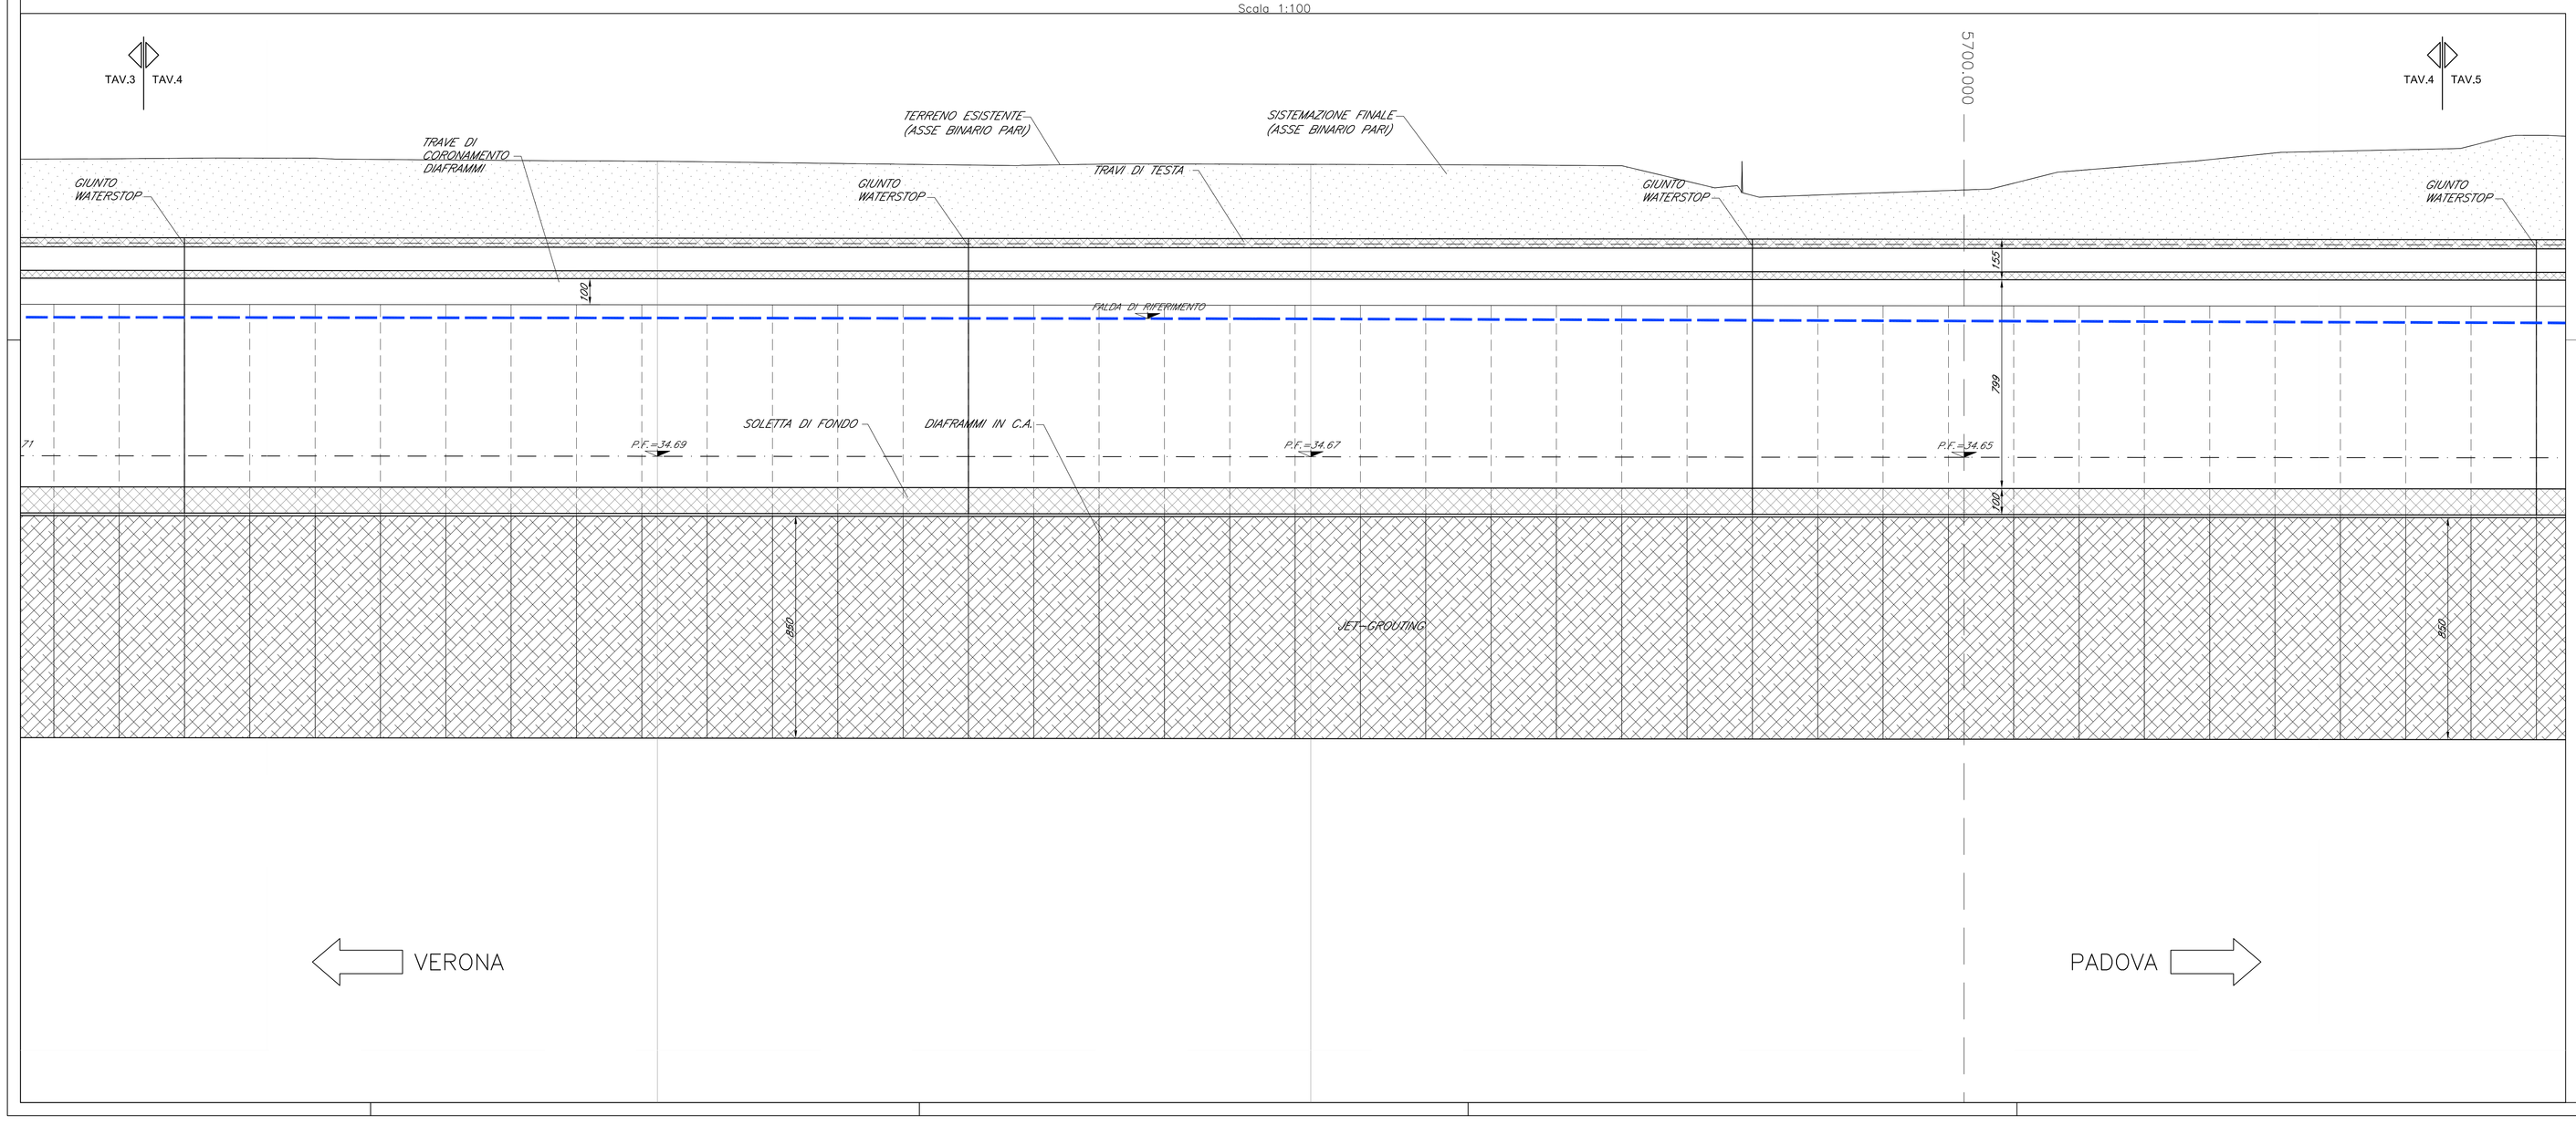

PIANTA CHIAVE

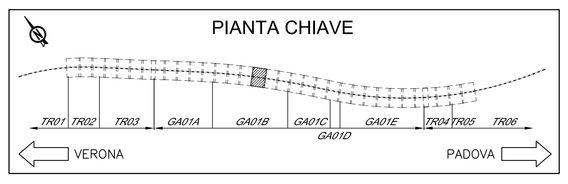

COMMITTENTE:

RFI RETE FERROVIARIA ITALIANA
GRUPPO FERROVIE DELLO STATO ITALIANE

ALTA SORVEGLIANZA:

ITALFERR
GRUPPO FERROVIE DELLO STATO ITALIANE

GENERAL CONTRACTOR:

Consorzio Iricav Due

INFRASTRUTTURE FERROVIARIE STRATEGICHE DEFINITE DALLA LEGGE OBIETTIVO N. 443/01

PROGETTO DEFINITIVO

LINEA AV/AC VERONA - PADOVA
SUB TRATTA VERONA - VICENZA
1° SUB LOTTO VERONA - MONTEBELLO VICENTINO

DISEGNO

OPERE D'ARTE - GA01B GALLERIA ARTIFICIALE S.MARTINO KM 5+350,00 AL KM 5+878,49
INTERVENTI IN G.A. - PIANTA FONDAZIONI E SEZIONE LONGITUDINALE TAV 4 DI 6

GENERAL CONTRACTOR		ITALFERR S.p.A.	
ATI bonifica IL PROGETTISTA INTEGRATORE Franco Paolo Bocchetto Dottore dell'Ordine degli Ingegneri della Provincia di Roma n. 12290 ai n° 8532 Sez. A settore Civile e Ambientale Data:	CONSORZIO IRICAV DUE Project Manager Data:	Data:	SCALA : 1:100

COMMESSA	LOTTO	FASE	ENTE	TIPO DOC.	OPERA/DISCIPLINA	PROGR.	REV.
I N0D	0 0	D	I 2	P A	G A 0 1 B 0	0 0 4	C

ATI bonifica

VISTO ATI BONIFICA

Firma	Data
Ing.F.P.Bocchetto	

Progettazione:

Rev.	Descrizione	Redatto	Data	Verificato	Data	Approvato	Data	Autorizzato
A	EMISSIONE	A.BONASSI	Giu '15	P.COPPOLA	Giu '15	A.ANTIGA	Giu '15	
B	REVISIONE	A.BONASSI	Giu '15	P.COPPOLA	Giu '15	A.ANTIGA	Giu '15	
C	PER ISTRUTTORIA ITALFERR	A.BONASSI	07.2015	P.COPPOLA	07.2015	A.ANTIGA	07.2015	Dott. Ing. Andrea Antiga Ordine degli Ingegneri della Provincia di Roma n. 12290 Data:

File: IN0D00D12PAGA01B0004C.DWG	CUP:	J41E91000000009	n. Elab.:
	CIG:	3320049F17	