



SEZIONE TIPO A

SCALA 1:100

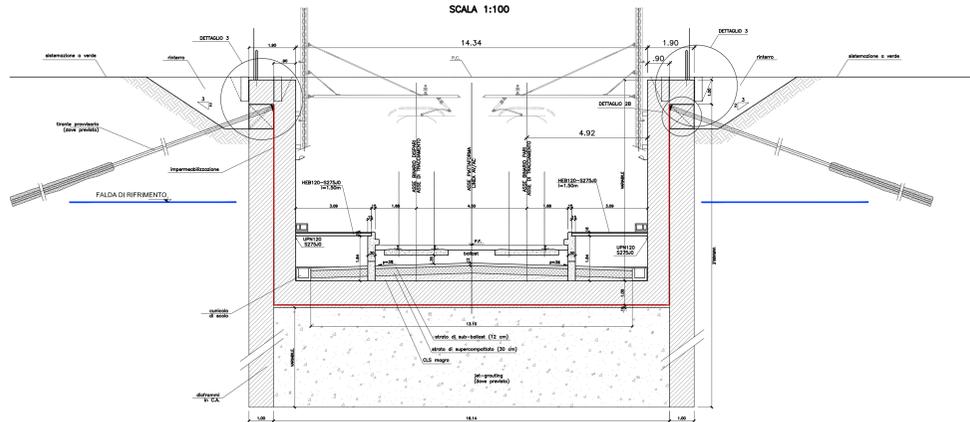


PARTICOLARE ATTACCO LATO PARATIA

SEZIONE C-C  
SCALA 1:20

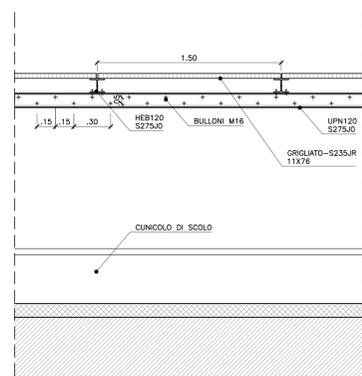


PROFILO MURO DI SOSTEGNO

SCALA 1:200

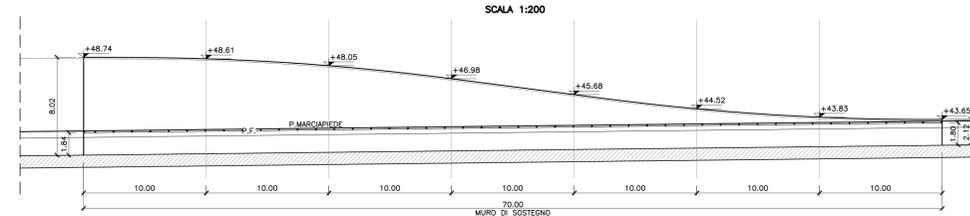


SEZIONE TIPO B

SCALA 1:100

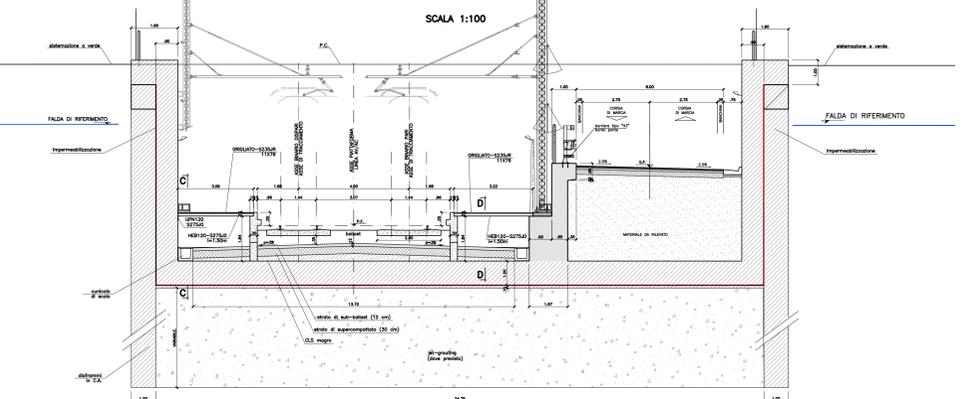


PARTICOLARE ATTACCO LATO MURO DI CONTENIMENTO

SEZIONE D-D  
SCALA 1:20

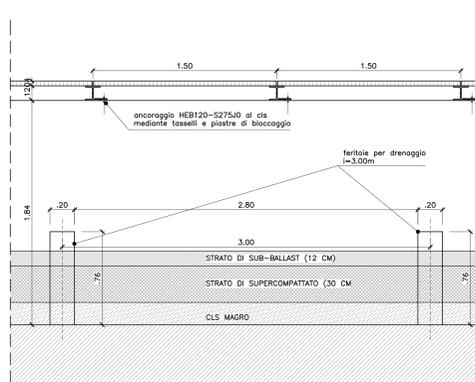

PARTICOLARE PIANO DI CALPESTIO

SCALA 1:20

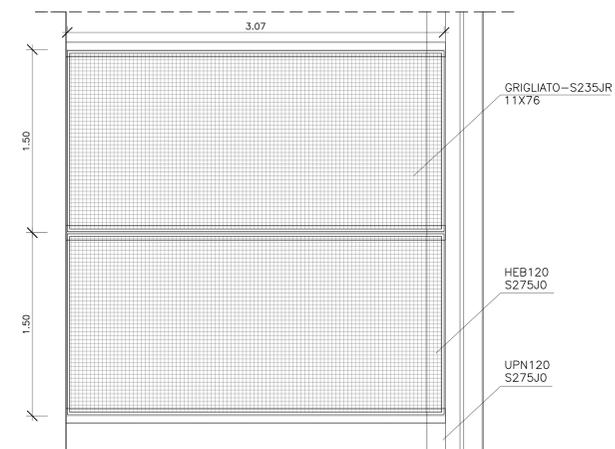

COMMITTENTE: **RFI** RETE FERROVIARIA ITALIANA GRUPPO FERROVIE DELLO STATO ITALIANO

ALTA Sorveglianza: **ITALFERR** GRUPPO FERROVIE DELLO STATO ITALIANO

GENERAL CONTRACTOR: **Consorzio InfrAV Due**

INFRASTRUTTURE FERROVIARIE STRATEGICHE DEFINITE DALLA LEGGE OBIETTIVO N. 443/01

PROGETTO DEFINITIVO  
LINEA AV/AC VERONA - PADOVA  
SUB TRATTA VERONA - VICENZA  
1° SUB LOTTO VERONA - MONTEBELLO VICENTINO

DISEGNO GALLERIE - GALLERIA ARTIFICIALE S.MARTINO DAL km 4+941.96 AL km 5+350.00  
ACCESSO SICUREZZA IN GALLERIA LATO VERONA - PIANTE, SEZIONI E PARTICOLARI

GENERAL CONTRACTOR: ITALFERR S.p.A.

RTI bonifica  
IL PROGETTISTA INTEGRATORE  
Ing. F. P. Bocchetto

CONSORZIO INFRACV DUE  
Il Direttore  
Data: 09/2015

ITALFERR S.p.A.  
Data: 09/2015

SCALA: VARIE

COMMESSA	LOTTO	FASE	ENTE	TIPO DOC.	OPERA/DISCIPLINA	PROGR.	REV.
IN00	00	D	I2	PZ	GA01A0	002	A

**ATI bonifica**

Progettazione: **ATI bonifica**  
Data: 09/2015

Rev.	Descrizione	Redatto	Data	Verificato	Data	Approvato	Data	Autografo
A	EMMISSIONE	F. D'Angeli	09/2015	F. Zaccaro	09/2015	F. P. Bocchetto	09/2015	Ing. F. P. Bocchetto

File: IN000002PZGA01A0002A\_00A.DWG CUP: J41E9100000009 n. Emb.: 3320049F17