SEZIONE N. : 224
QT. PROGETTO : 40.12
DIST.PROG. : 4950.000

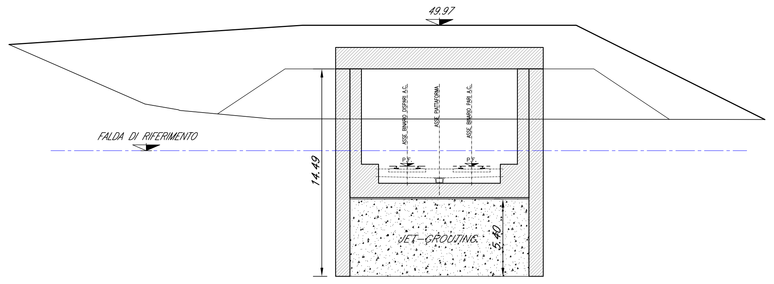

SCALA 1:200

QT.RIF. 25.000

| | | |