



**DIAFRAMMA TIPO D1**

Scala 1:20

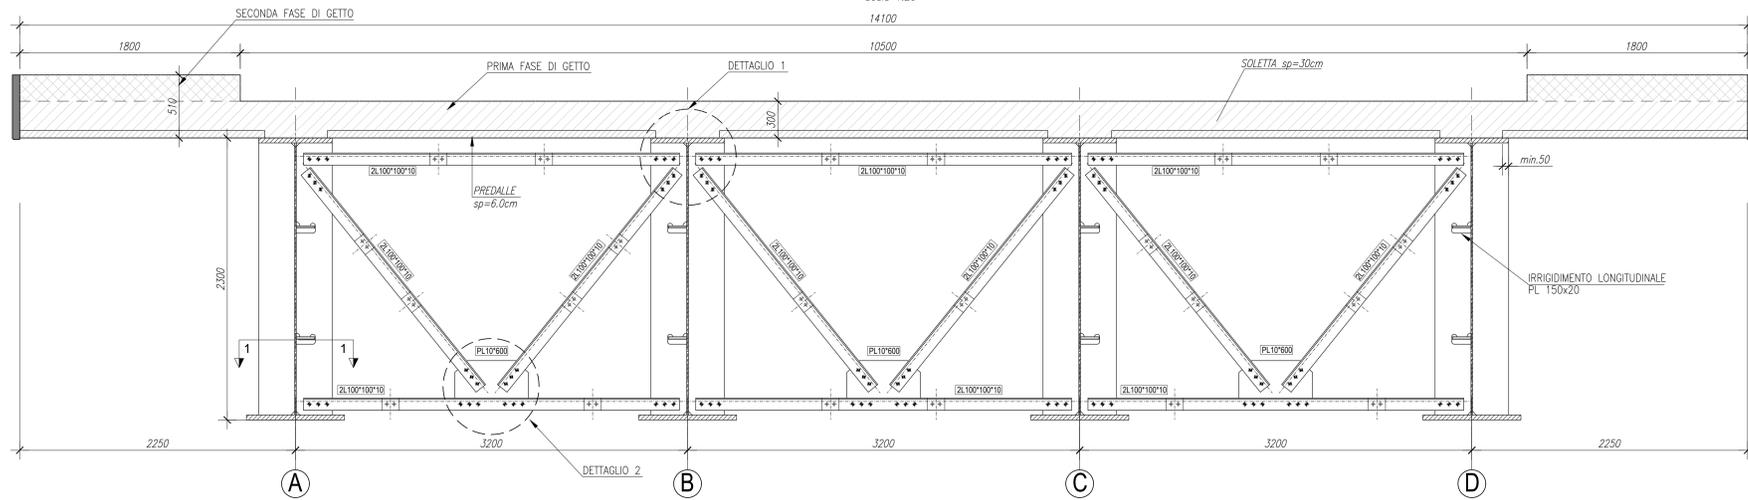




**IRRIGIDIMENTO VERTICALE**

Scala 1:20

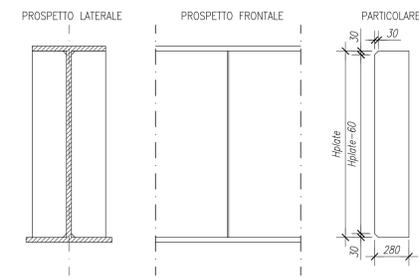


**DIAFRAMMA TIPO D2**

Scala 1:20

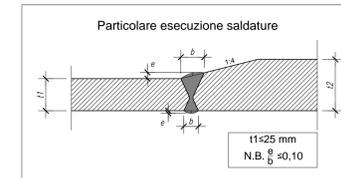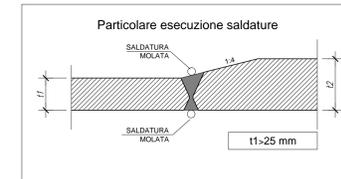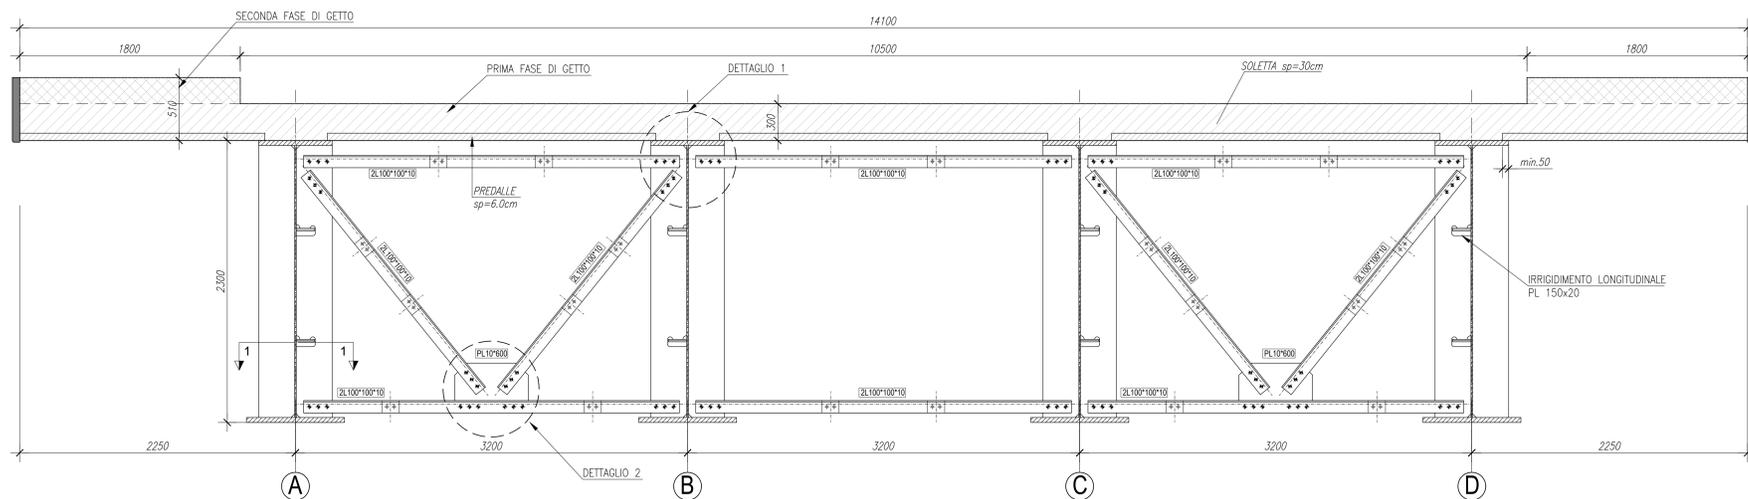


**SEZIONE TRASVERSALE**

Scala 1:50

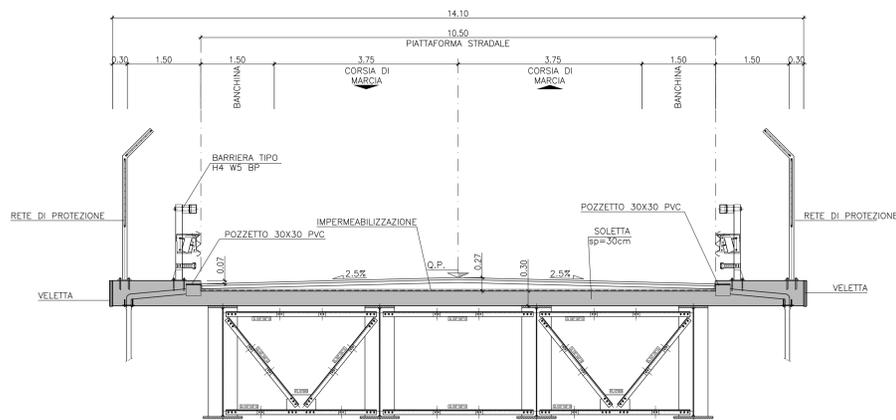


**DETTAGLIO 1**

Scala 1:10

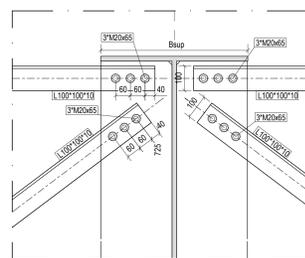


**DETTAGLIO 2**

Scala 1:10

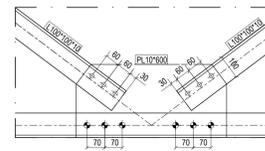

**PARTICOLARE SEZ 1-1**


Scala 1:10

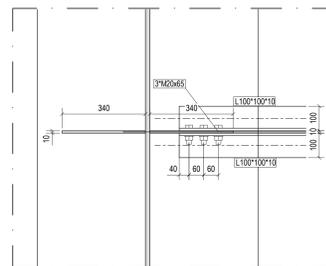

**NOTE GENERALI**

- a) I bulloni saranno montati in opera con una rondella sotto la testa della vite ed una sotto il dado.
- b) Le giunzioni bullonate dei travi saranno del tipo ad **ATTRITO**.
- c) Le saldature a cordoni d'angolo debbono rispettare le seguenti prescrizioni:  
 I cordoni d'angolo che uniscono due laminati di spessore t1 e t2 (t1<t2) devono avere il lato in corrispondenza delle condizioni di calcolo e, di regola, le seguenti limitazioni:  
 - t2 ≤ t1  
 - a = 0.7ab  
 - t2 ≤ 3 ≤ t2 (salvo dove specificato)
- d) Le saldature a cordoni d'angolo debbono essere sigillati nel loro contorno.

**SCHEMA DISPOSIZIONE APPOGGI**

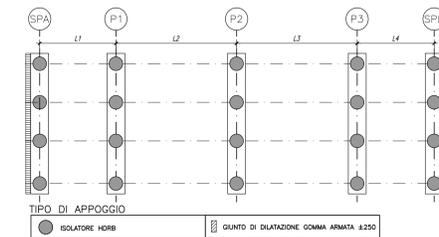

**TIPO DI APPOGGIO**

- ISOLATORE HDRB
- GIUNTO DI DILATAZIONE CODINA ARMATA 4250

COMMITTENTE: **RFI** RETE FERROVIARIA ITALIANA GRUPPO FERROVIE DELLO STATO ITALIANO

ALTA Sorveglianza: **ITALFERR** GRUPPO FERROVIE DELLO STATO ITALIANO

GENERAL CONTRACTOR: **Consorzio Inco-IV Due**

**INFRASTRUTTURE FERROVIARIE STRATEGICHE DEFINITE DALLA LEGGE OBIETTIVO N. 443/01**

**PROGETTO DEFINITIVO**

**LINEA AVIAC VERONA - PADOVA**  
**SUB TRATTA VERONA - VICENZA**  
**1° SUB LOTTO VERONA - MONTEBELLO VICENTINO**

**DISEGNO**  
 CAVALCAFERROVIA - IV04 CAVALCAFERROVIA AL km 13+240,06 - IV04A IMPALCATO  
 CARPENTERIA METALLICA 2/2 - SEZIONE TRASVERSALE - DETTAGLI - SCHEMA APPOGGI

GENERAL CONTRACTOR		ITALFERR S.p.A.					
RTI bonifica		CONSORZIO RICAV DUE					
I PROGETTISTA INTEGRATORE		Data:					
Data:		Data:					
COMMESSA	LOTTO	FASE	ENTE	TIPO DOC.	OPERA/DISCIPLINA	PROGR.	REV.
IND	00	D	I2	B2	IV04A7	002	B
<b>RTI bonifica</b>				VISTO ATI BONIFICA			
Progettazione:				Data:			
Rev.	Descrizione	Redatto	Data	Verificato	Data	Approvato	Data
A	EMMISSIONE	M.Casareti	10/04/15	S.Grimaldi	13/04/15	P.Paladini	13/04/15
B	REVISIONE PER ISTRUTTORIA	M.Casareti	17/02/15	S.Grimaldi	17/02/15	P.Paladini	17/02/15
Data MAGGIO 2015							
File: INF000002B2V01A7002B_00A.DWG		CUP: J41E91000000009		n. Elab.:			
		CIG: 3320049F17					