SEZIONE A–A
SCALA 1:50

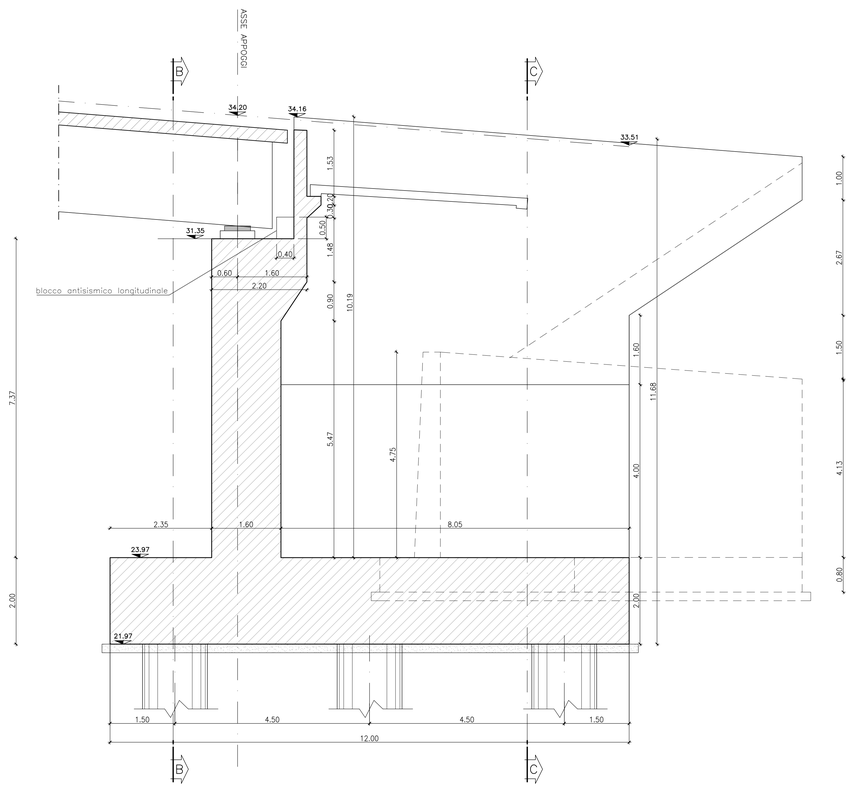

SEZIONE B–B
SCALA 1:50

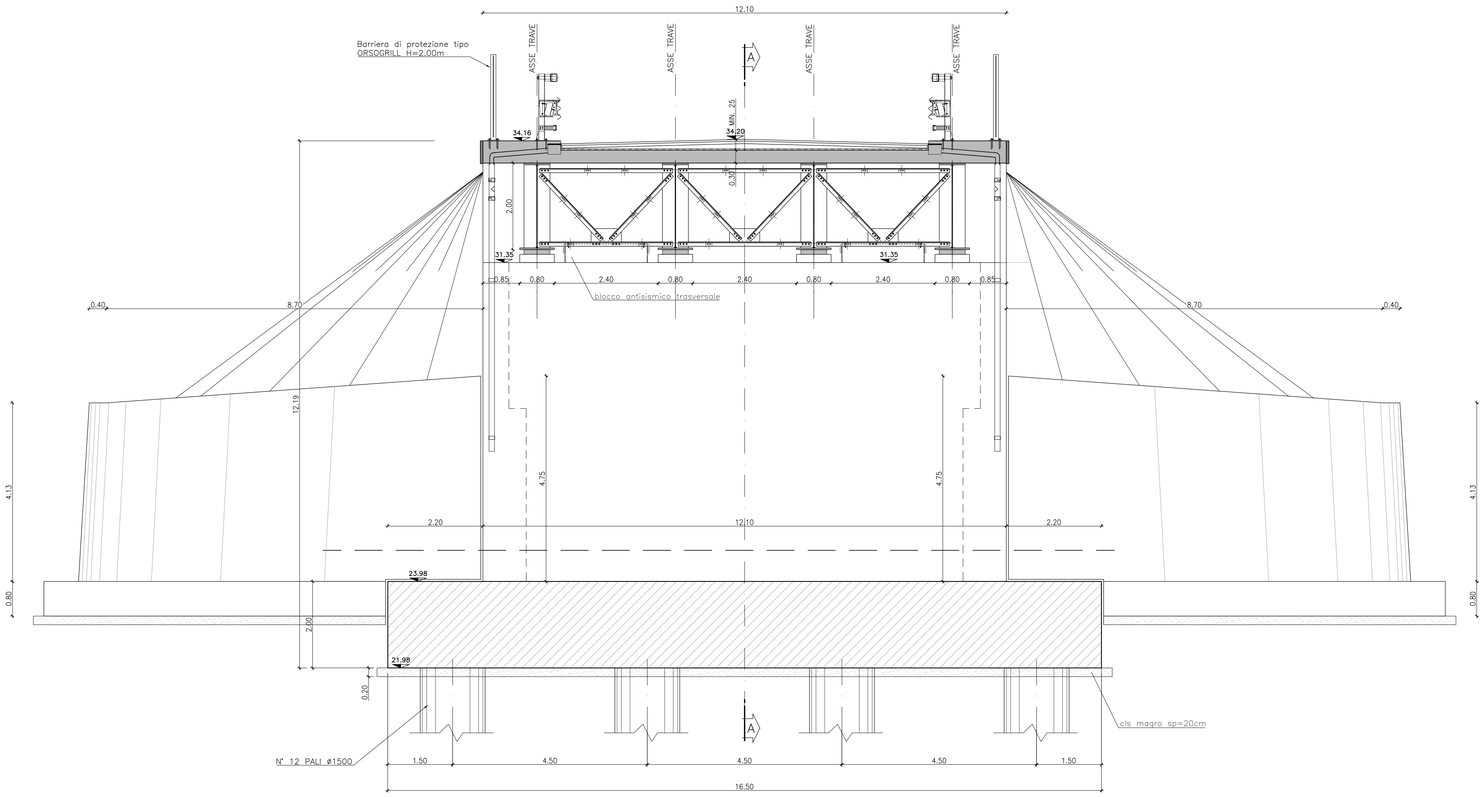

VISTA DALL'ALTO
SCALA 1:50

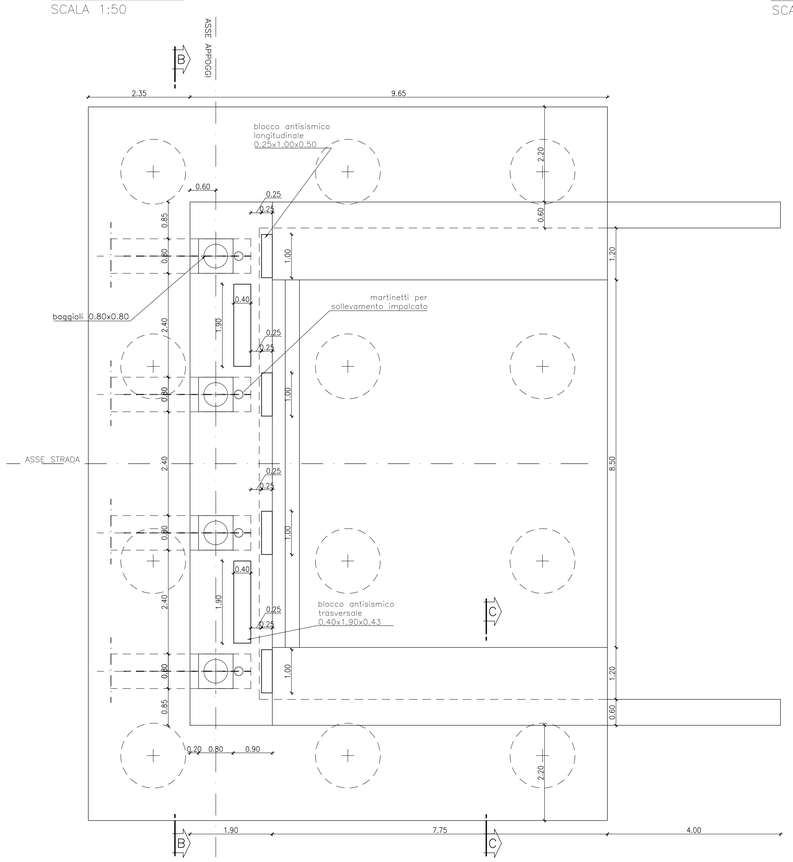

PIANTA ALLO SPICCATO
SCALA 1:50

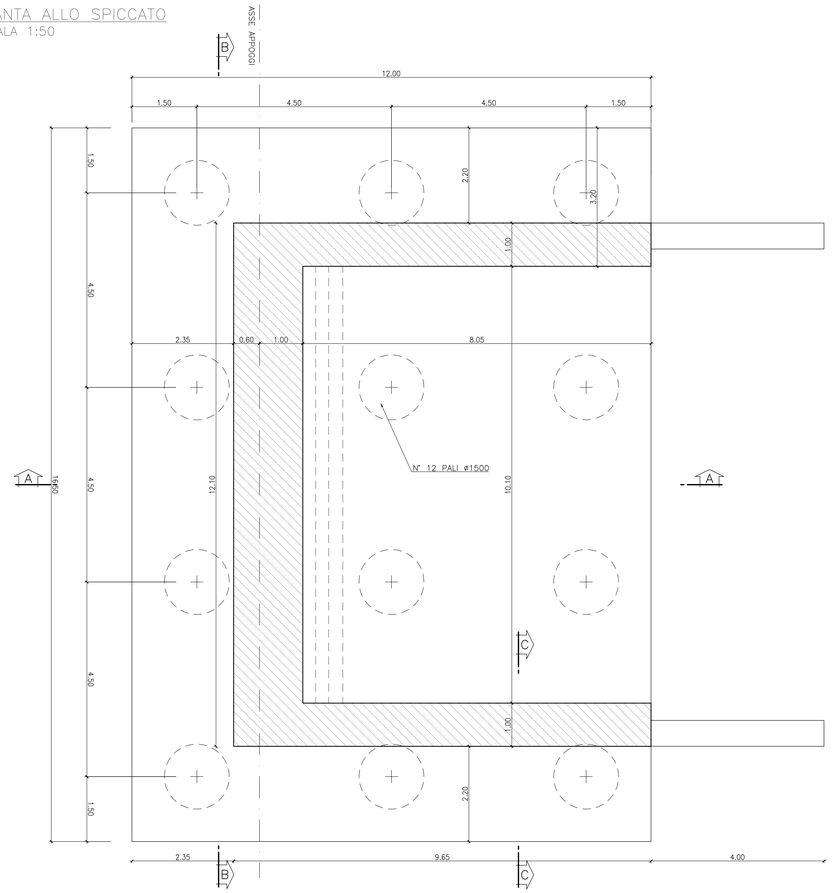

CARPENTERIA SOLETTA BASCULANTE
SCALA 1:20

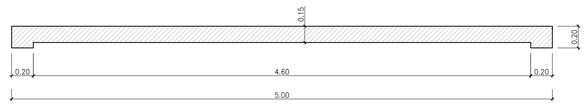

TABELLA DI INCIDENZE DI ACCIAIO NEL CALCESTRUZZO	
Soletta impalcato	250 kg/mc
Elevazioni spalle	120 kg/mc
Fondazioni spalle	100 kg/mc
Elevazioni pile	115 kg/mc
Elevazioni pile circolari	190 kg/mc
Fondazioni pile	95 kg/mc
Baggioli e blocchi antisismici	300 kg/mc
Pali pila ϕ1200	150 kg/mc
Pali pila ϕ1500	115 kg/mc
Pali spalla	120 kg/mc
Muri di sostegno	120 kg/mc

DETTAGLIO 1
SCALA 1:20

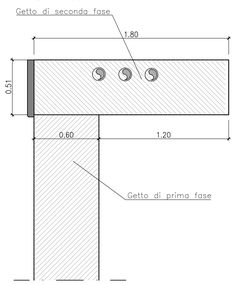

COMMITTENTE: RFI RETE FERROVIARIA ITALIANA – GRUPPO FERROVIE DELLO STATO ITALIANE

ALTA SORVEGLIANZA: ITALFERR – GRUPPO FERROVIE DELLO STATO ITALIANE

GENERAL CONTRACTOR: Consorzio IricoV Due

INFRASTRUTTURE FERROVIARIE STRATEGICHE DEFINITE DALLA LEGGE OBIETTIVO N. 443/01

PROGETTO DEFINITIVO

LINEA AV/AC VERONA - PADOVA
SUB TRATTA VERONA - VICENZA
1° SUB LOTTO VERONA - MONTEBELLO VICENTINO

DISEGNO
CAVALCAFERROVIA - IV05 CAVALCAFERROVIA AL km 14+743,10 - IV05A IMPALCATO
CARPENTERIA SPALLA B - ELEVAZIONE E FONDAZIONE

GENERAL CONTRACTOR		ITALFERR S.p.A.	
ATI bonifica IL PROGETTISTA INTEGRATORE Ing. Data:	CONSORZIO IRICAV DUE Il Direttore Data:	Data:	SCALA : varie

COMMESSA	LOTTO	FASE	ENTE	TIPO DOC.	OPERA/DISCIPLINA	PROGR.	REV.
I N0D	00	D	I2	BZ	IV05A4	002	B

ATI bonifica — VISTO ATI BONIFICA — Firma — Data — Ing.F.P.Bocchetto

Progettazione:							
Rev.	Descrizione	Redatto	Data	Verificato	Data	Approvato	Data	Autorizzato
A	EMISSIONE	M.Casarolli	10/04/15	S.Grimaldi	13/04/15	P.Polidori	13/04/15	Alberto Crevichi, iscritto all'Ordine degli Ingegneri della Provincia di Roma, n° 8904, sez. A, settore Civile e Ambientale
B	REVISIONE PER ISTRUTTORIA	M.Casarolli	17/07/15	S.Grimaldi	17/07/15	P.Polidori	17/07/15	
								Data: MAGGIO 2015

File: IN0D00DIBZIV05A4002B__00A.DWG

CUP: J41E91000000009 — n. Elab.:

CIG: 3320049F17