

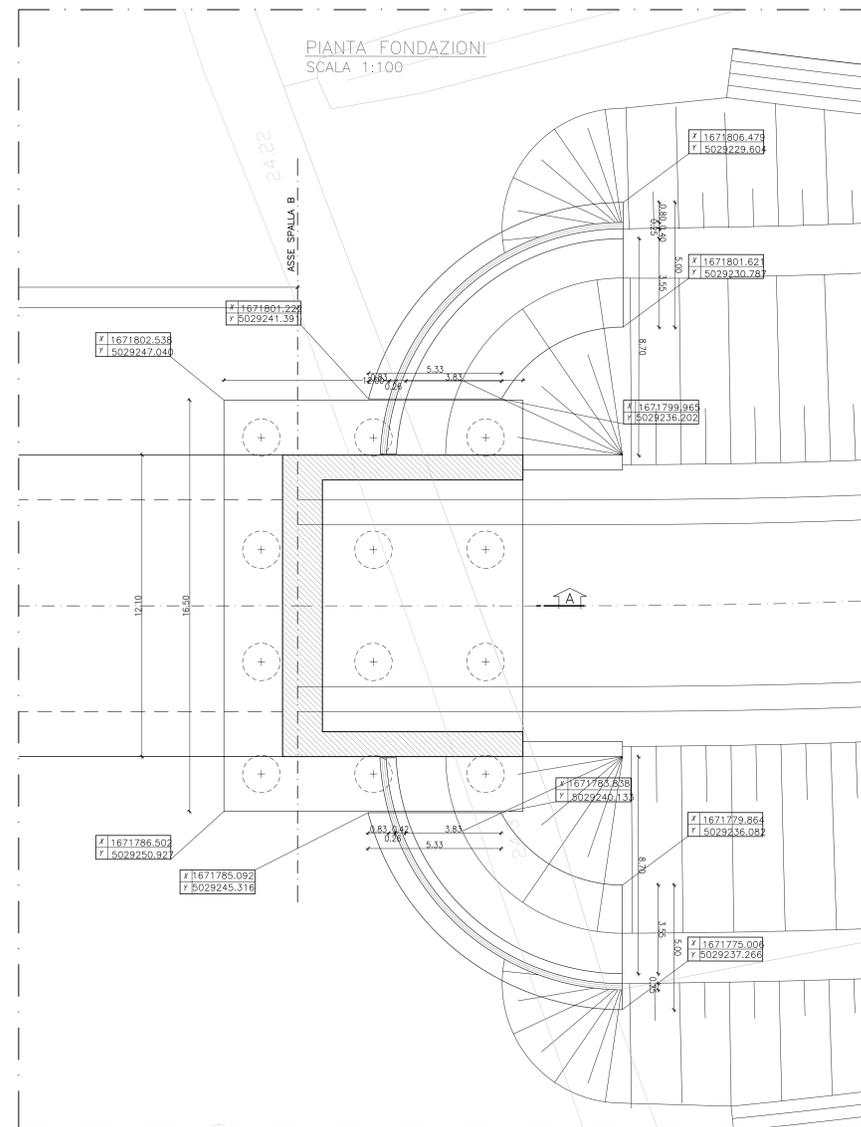
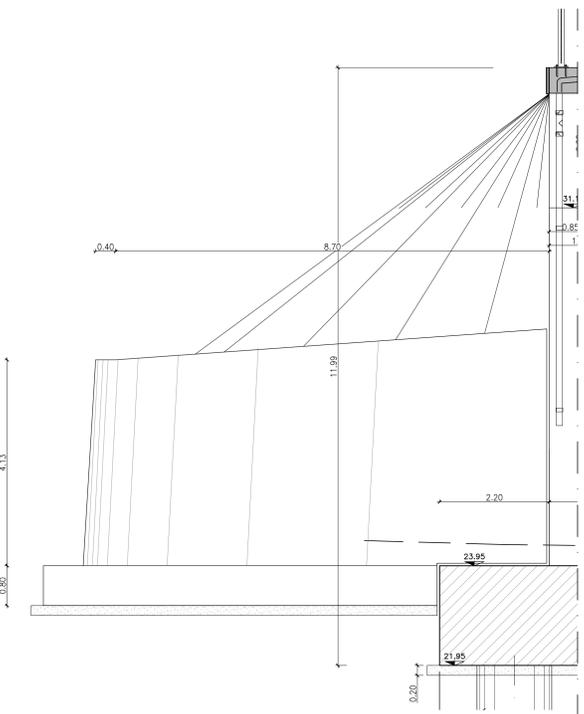



PROSPETTO MURO TIPO A SPALLA A
SCALA 1:50

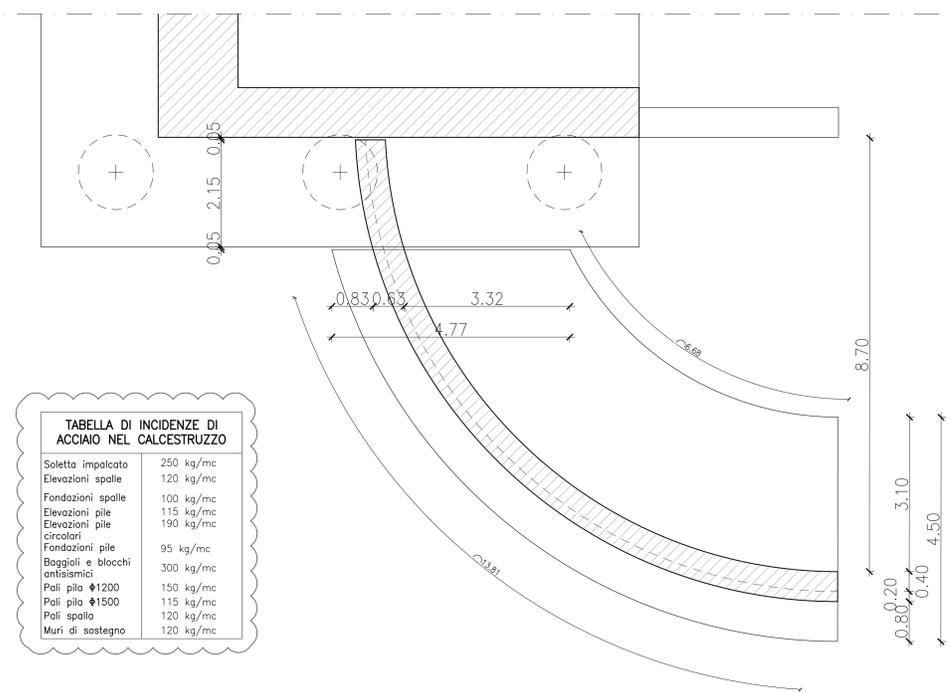


PROSPETTO MURO TIPO A SPALLA B
SCALA 1:50

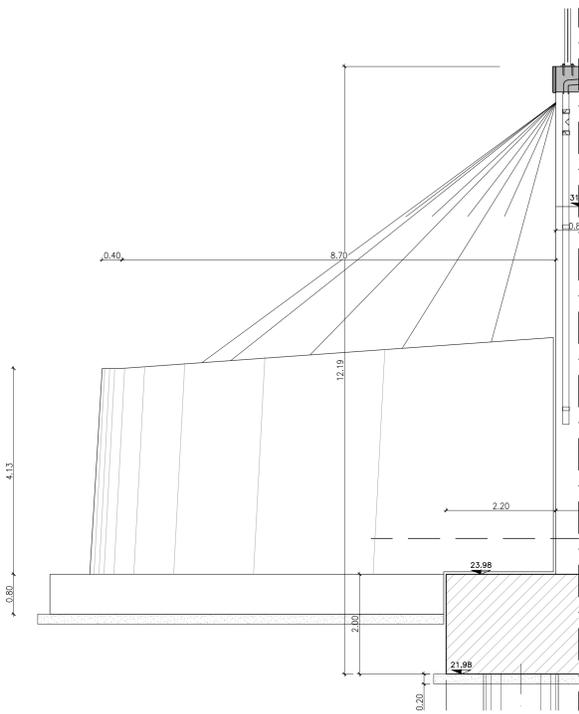

SEZIONE X-X: MURO TIPO C
SCALA 1:50

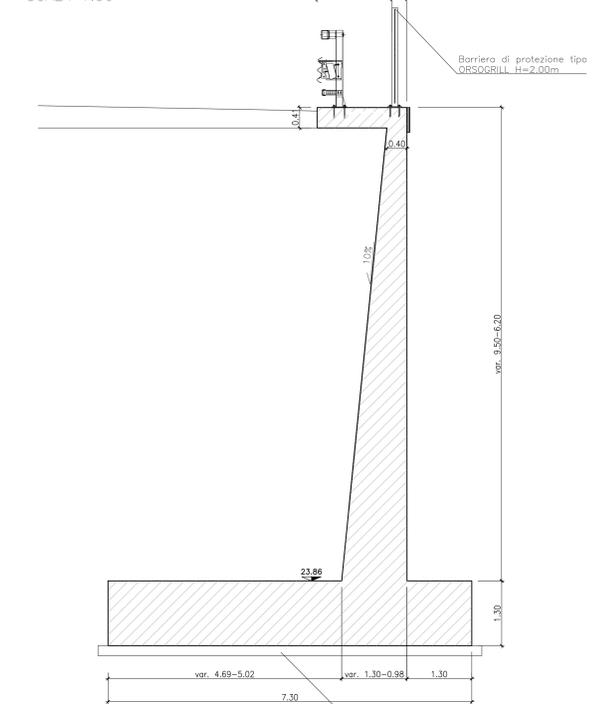

SEZIONE MURO DI SOTTOSCARPA
SCALA 1:50

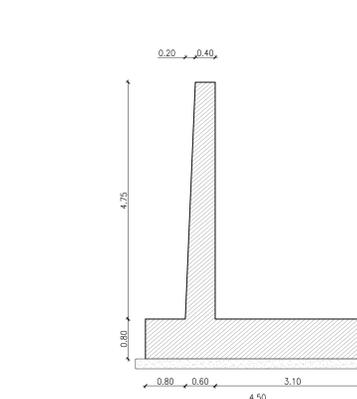

COMMITTENTE: **RFI** RETE FERROVIARIA ITALIANA GRUPPO FERROVIE DELLO STATO ITALIANE

ALTA SORVEGLIANZA: **ITALFERR** GRUPPO FERROVIE DELLO STATO ITALIANE

GENERAL CONTRACTOR: **Consorzio Iri-FV Due**

INFRASTRUTTURE FERROVIARIE STRATEGICHE DEFINITE DALLA LEGGE OBIETTIVO N. 443/01

PROGETTO DEFINITIVO

LINEA AVIAC VERONA - PADOVA
SUB TRATTA VERONA - VICENZA
1° SUB LOTTO VERONA - MONTEBELLO VICENTINO

DISEGNO CAVALCAFERROVIA - IV05 CAVALCAFERROVIA AL km 14+743,10 - IV05A IMPALCATO CARPENTERIA MURI

GENERAL CONTRACTOR: **ATI bonifica** / **CONSORZIO IRI/AVIAC DUE** / **ITALFERR S.p.A.**

IL PROGETTISTA INTEGRATORE: **ATI bonifica**

DATA: / /

COMMESSA: **INO D 00 D I2 BZ** ENTE: **IV05AIX** TIPO DOC.: **001 B** OPERA/DISCIPLINA: **001 B** PROG. REV.:

ATI bonifica

Progettazione: **ATI bonifica**

Rev.	Descrizione	Redatto	Data	Verificato	Data	Approvato	Data	Autorizzato
A	EMISSIONE	M. Casaroli	10/04/15	S. Grimaldi	13/04/15	P. Puletti	13/04/15	
B	REVISIONE PER ISTRUTTORIA	M. Casaroli	17/07/15	S. Grimaldi	17/07/15	P. Puletti	17/07/15	

File: IN000002B7V5A001B_00A.DWG CUP: J41E91000000009 n. Elab.: 3320049F17