




RAMPA LATO SINISTRO  
SCALA 1:100

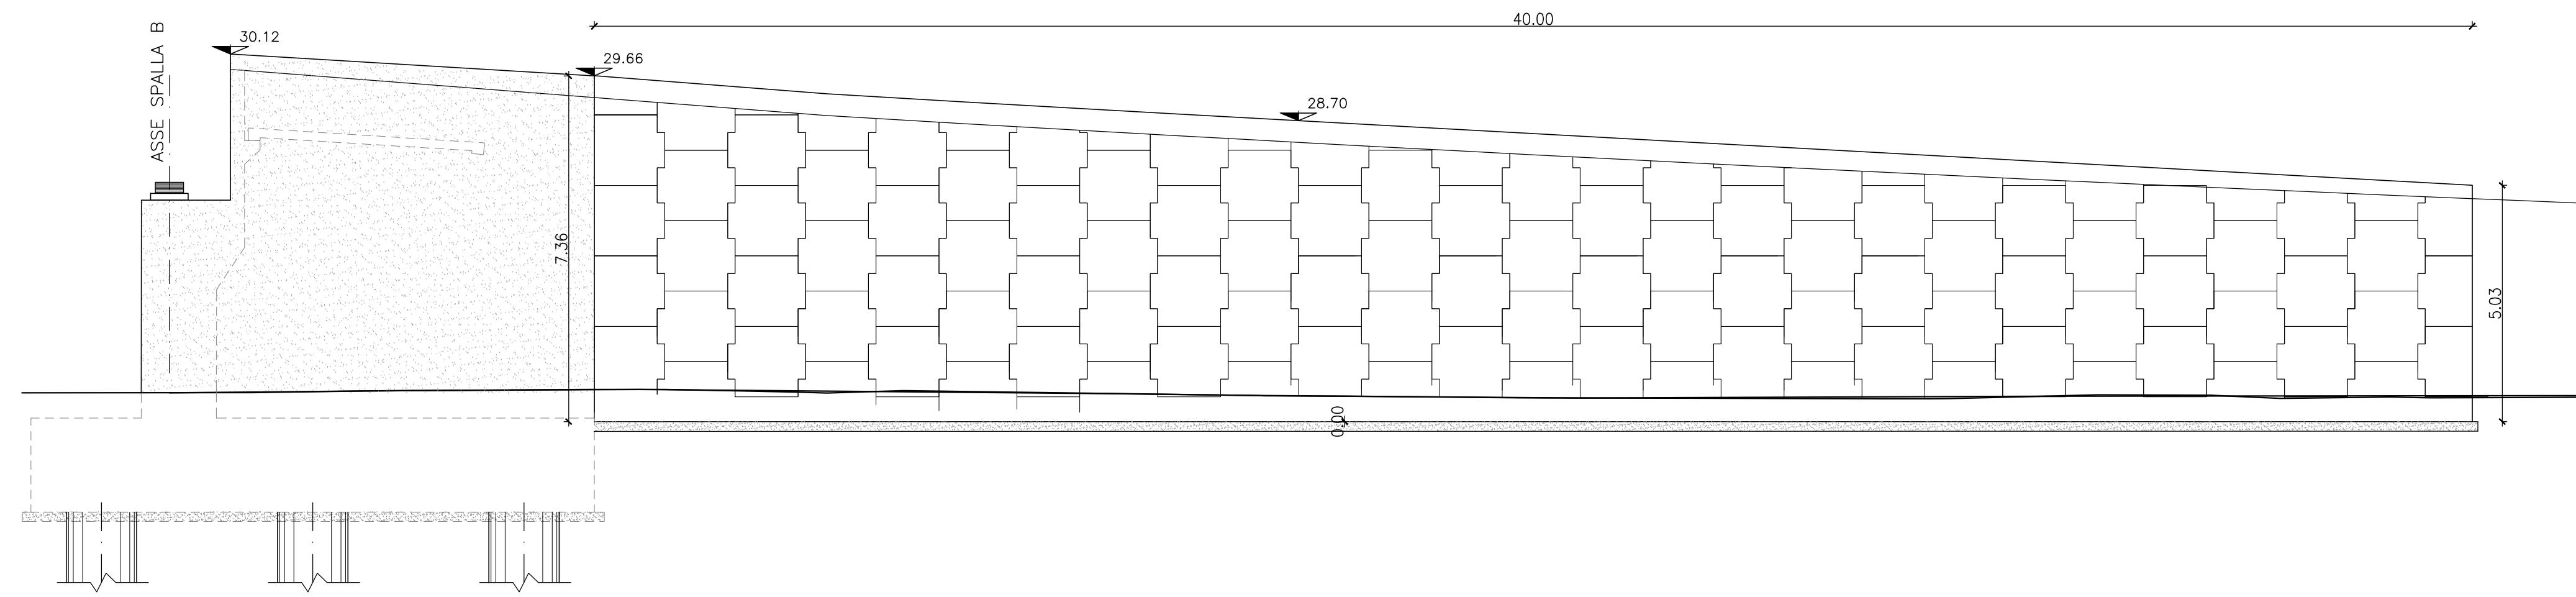


RAMPA LATO DESTRO  
SCALA 1:100

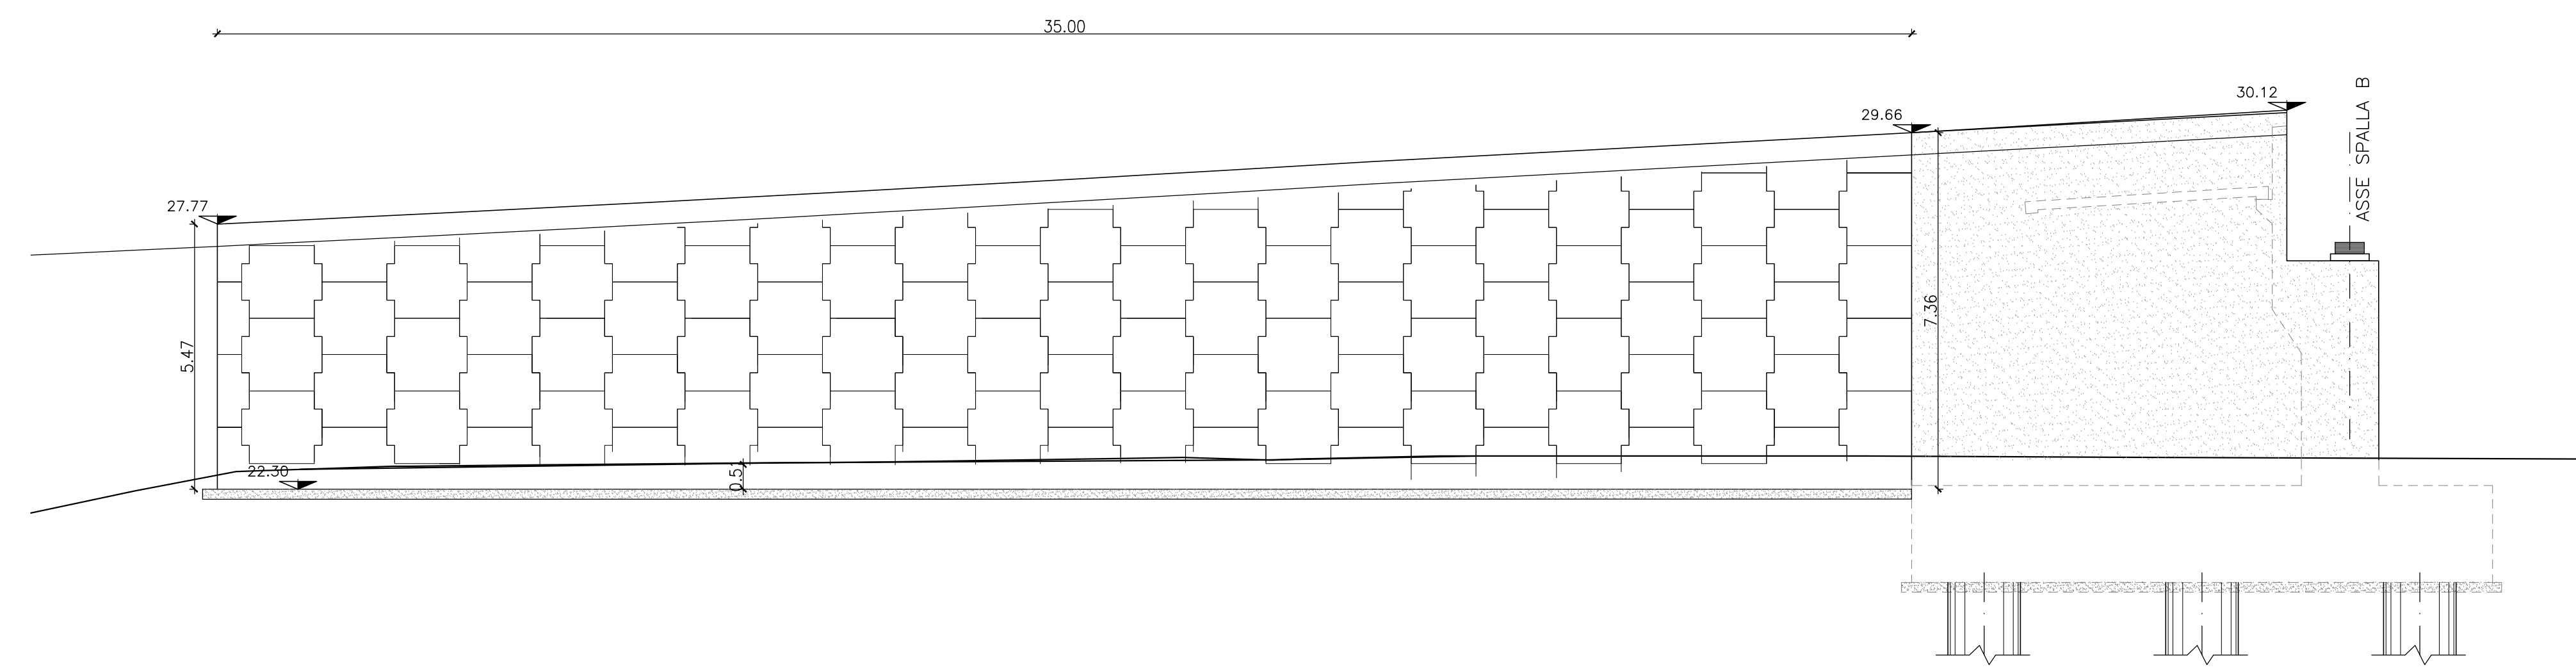


KEY PLAN  
SCALA 1:500

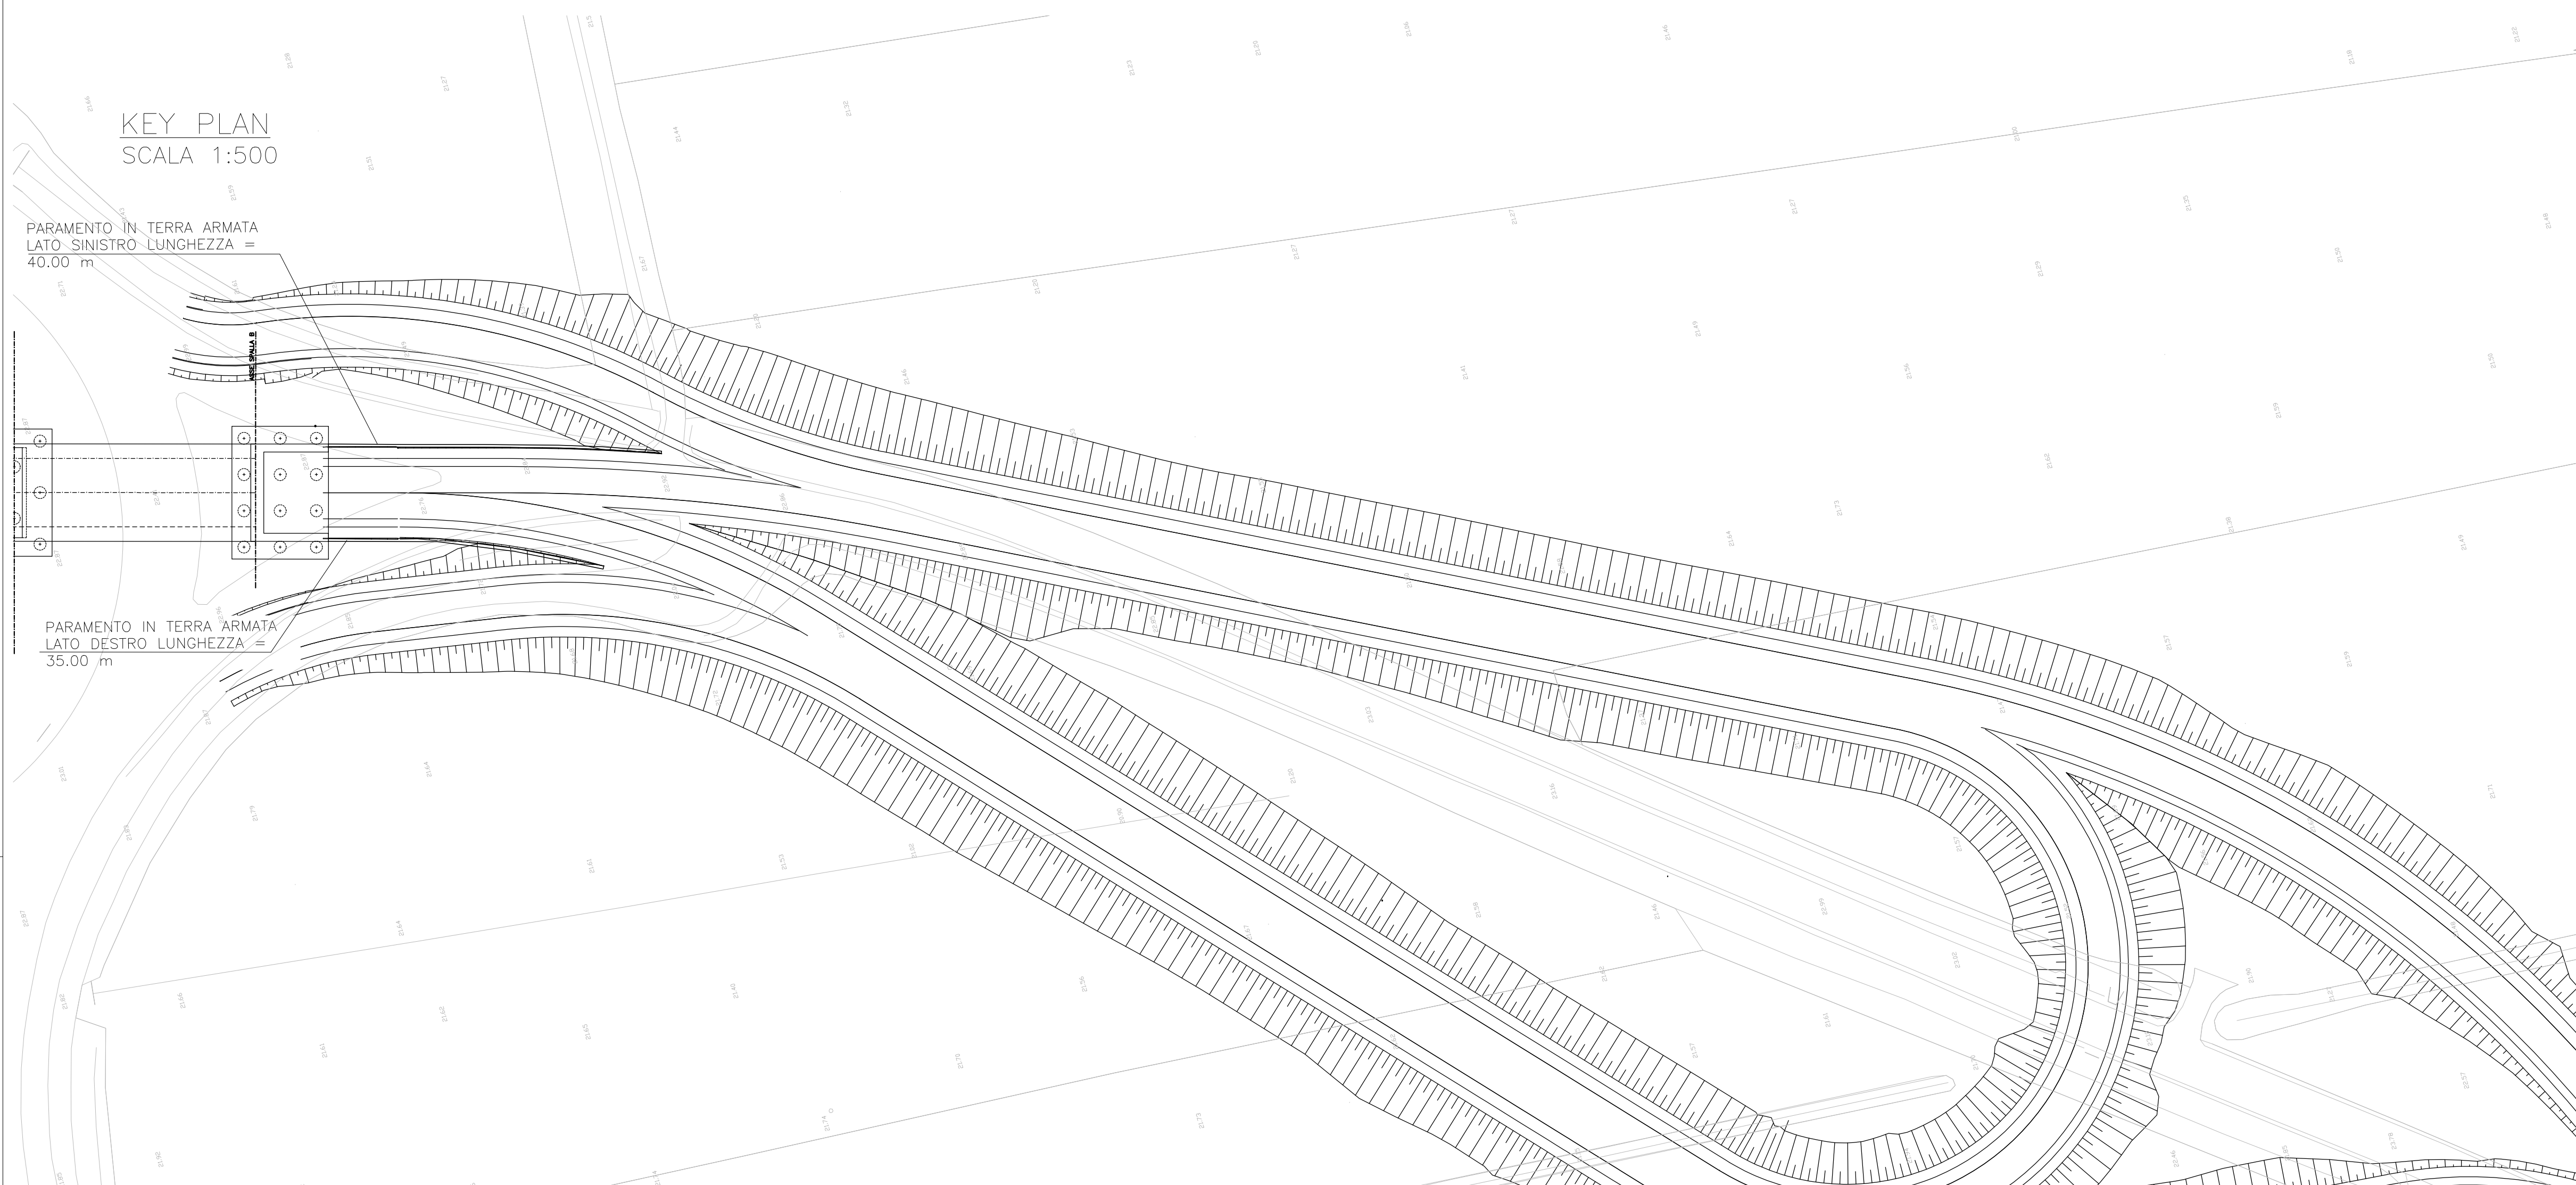

SEZIONE TIPOLOGICA  
SCALA 1:50

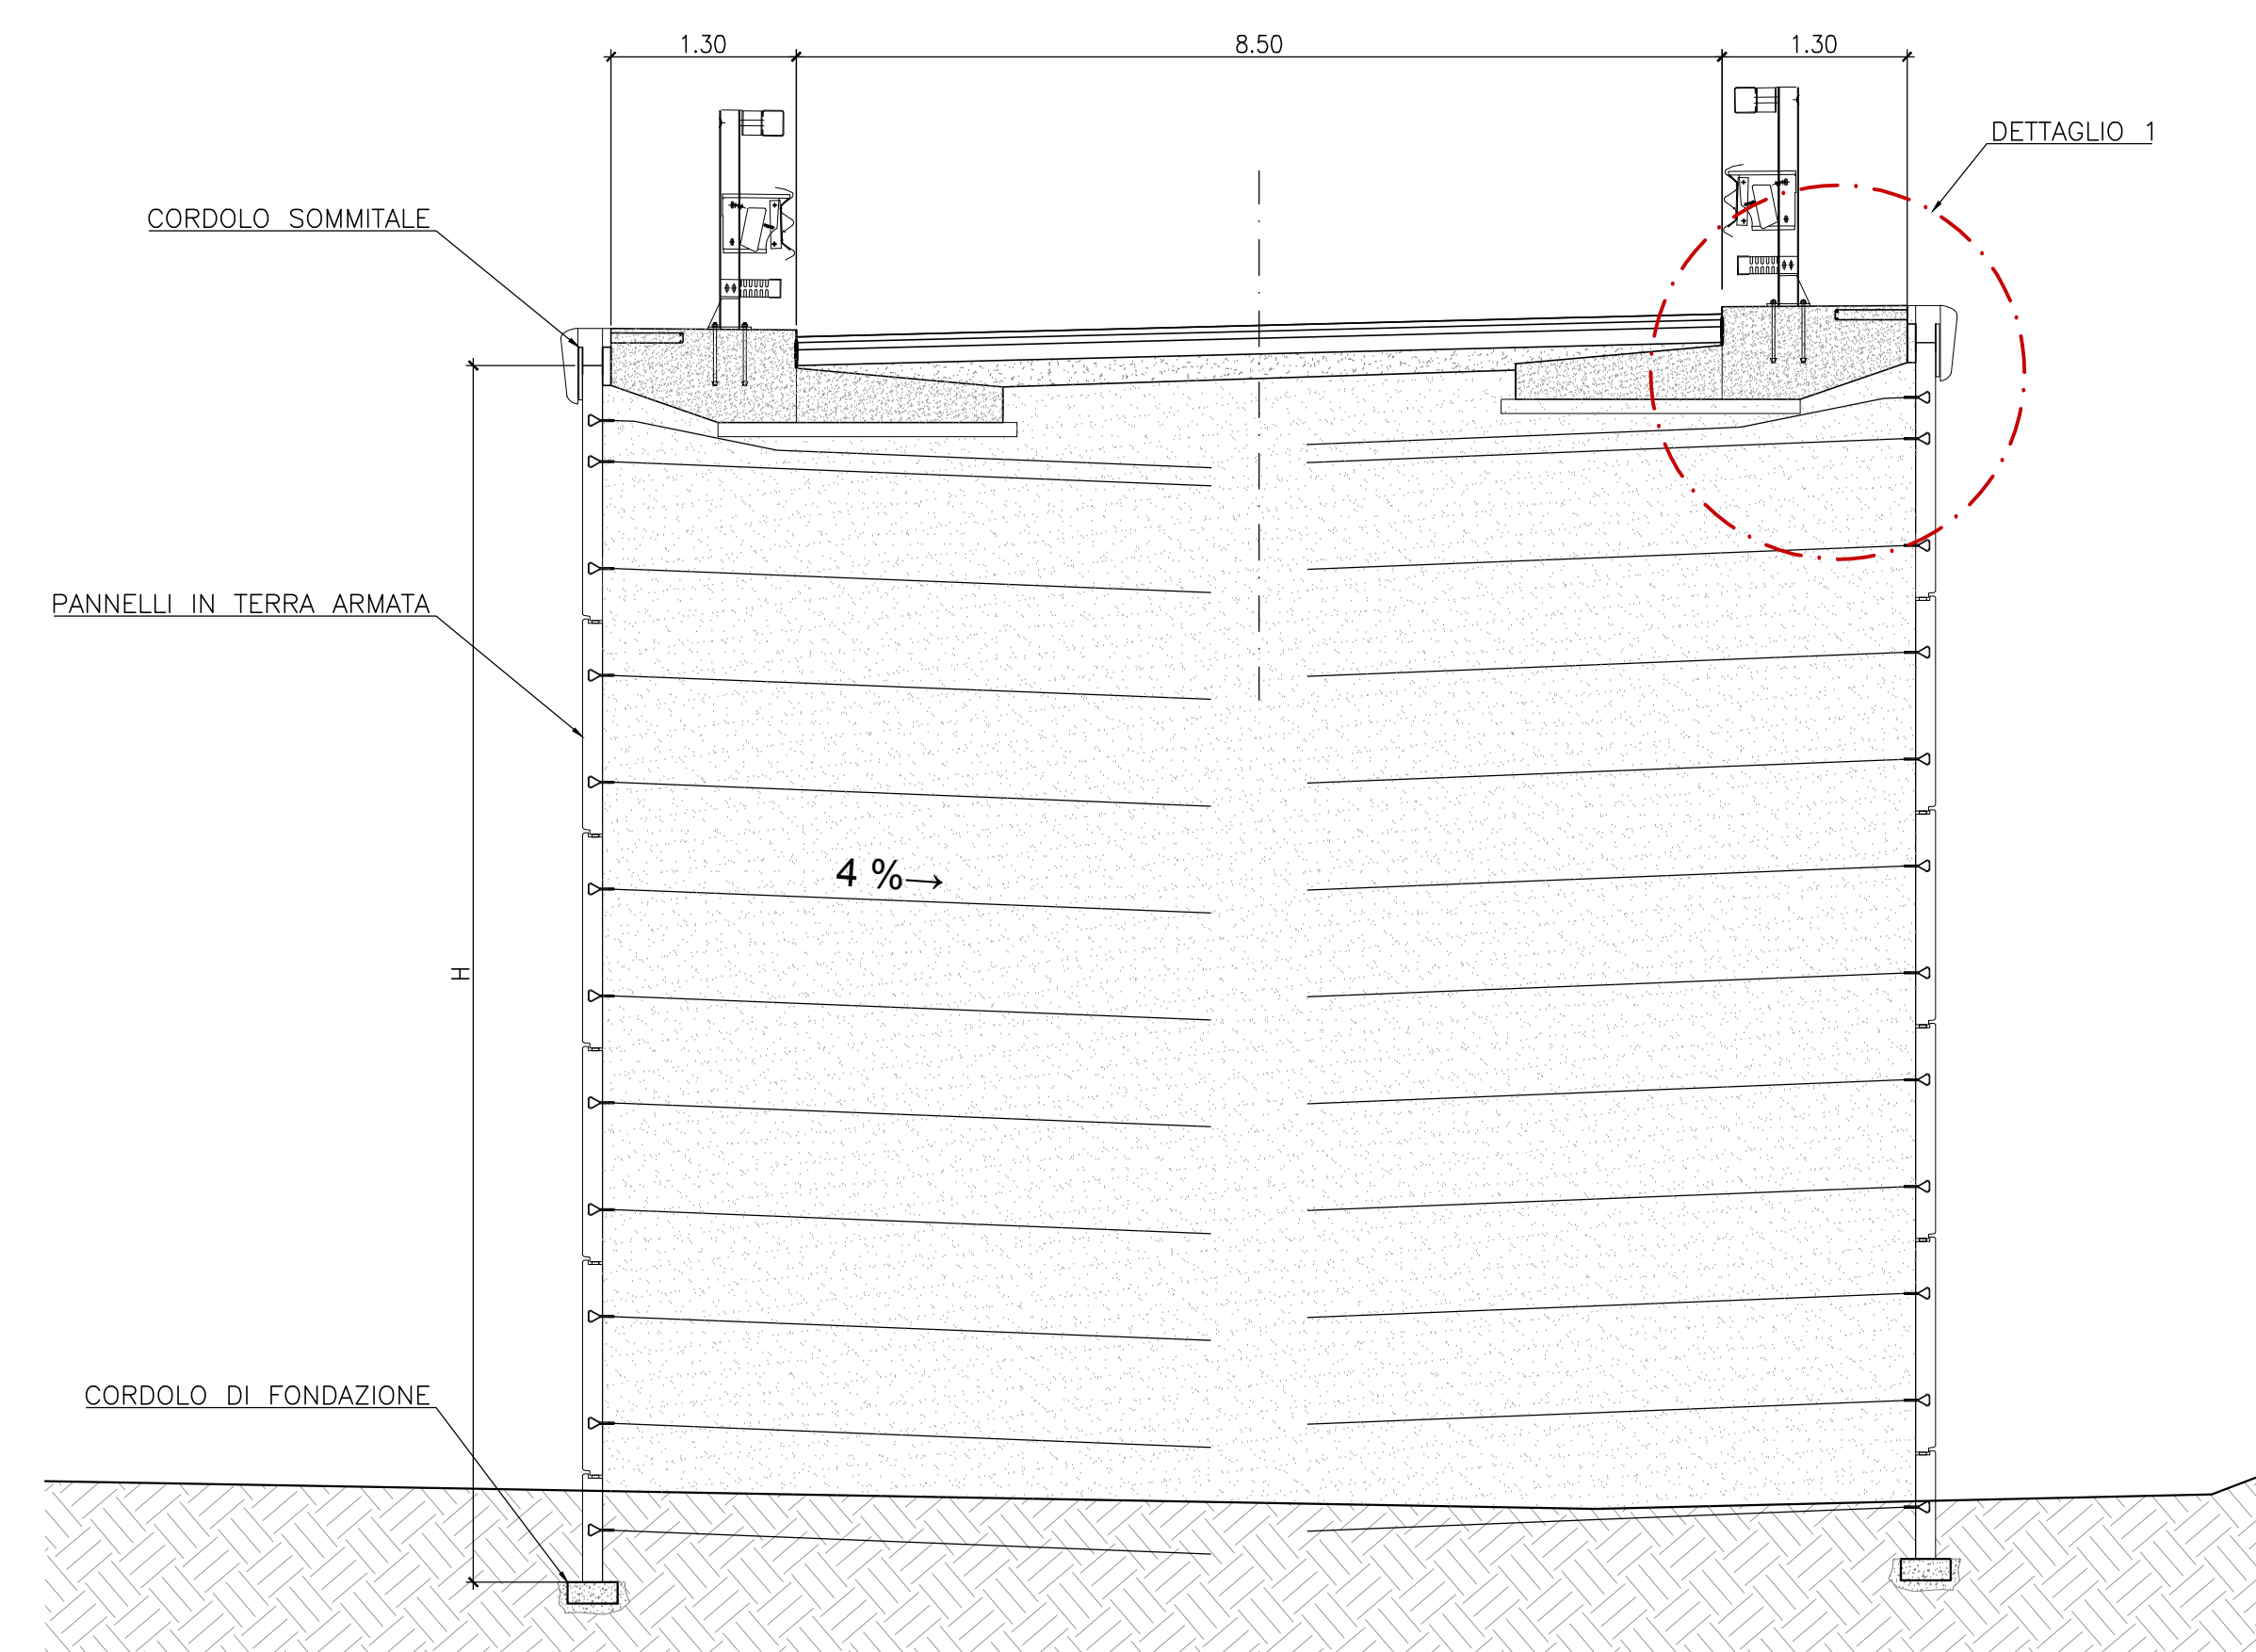

DETTAGLIO 1  
SCALA 1:20

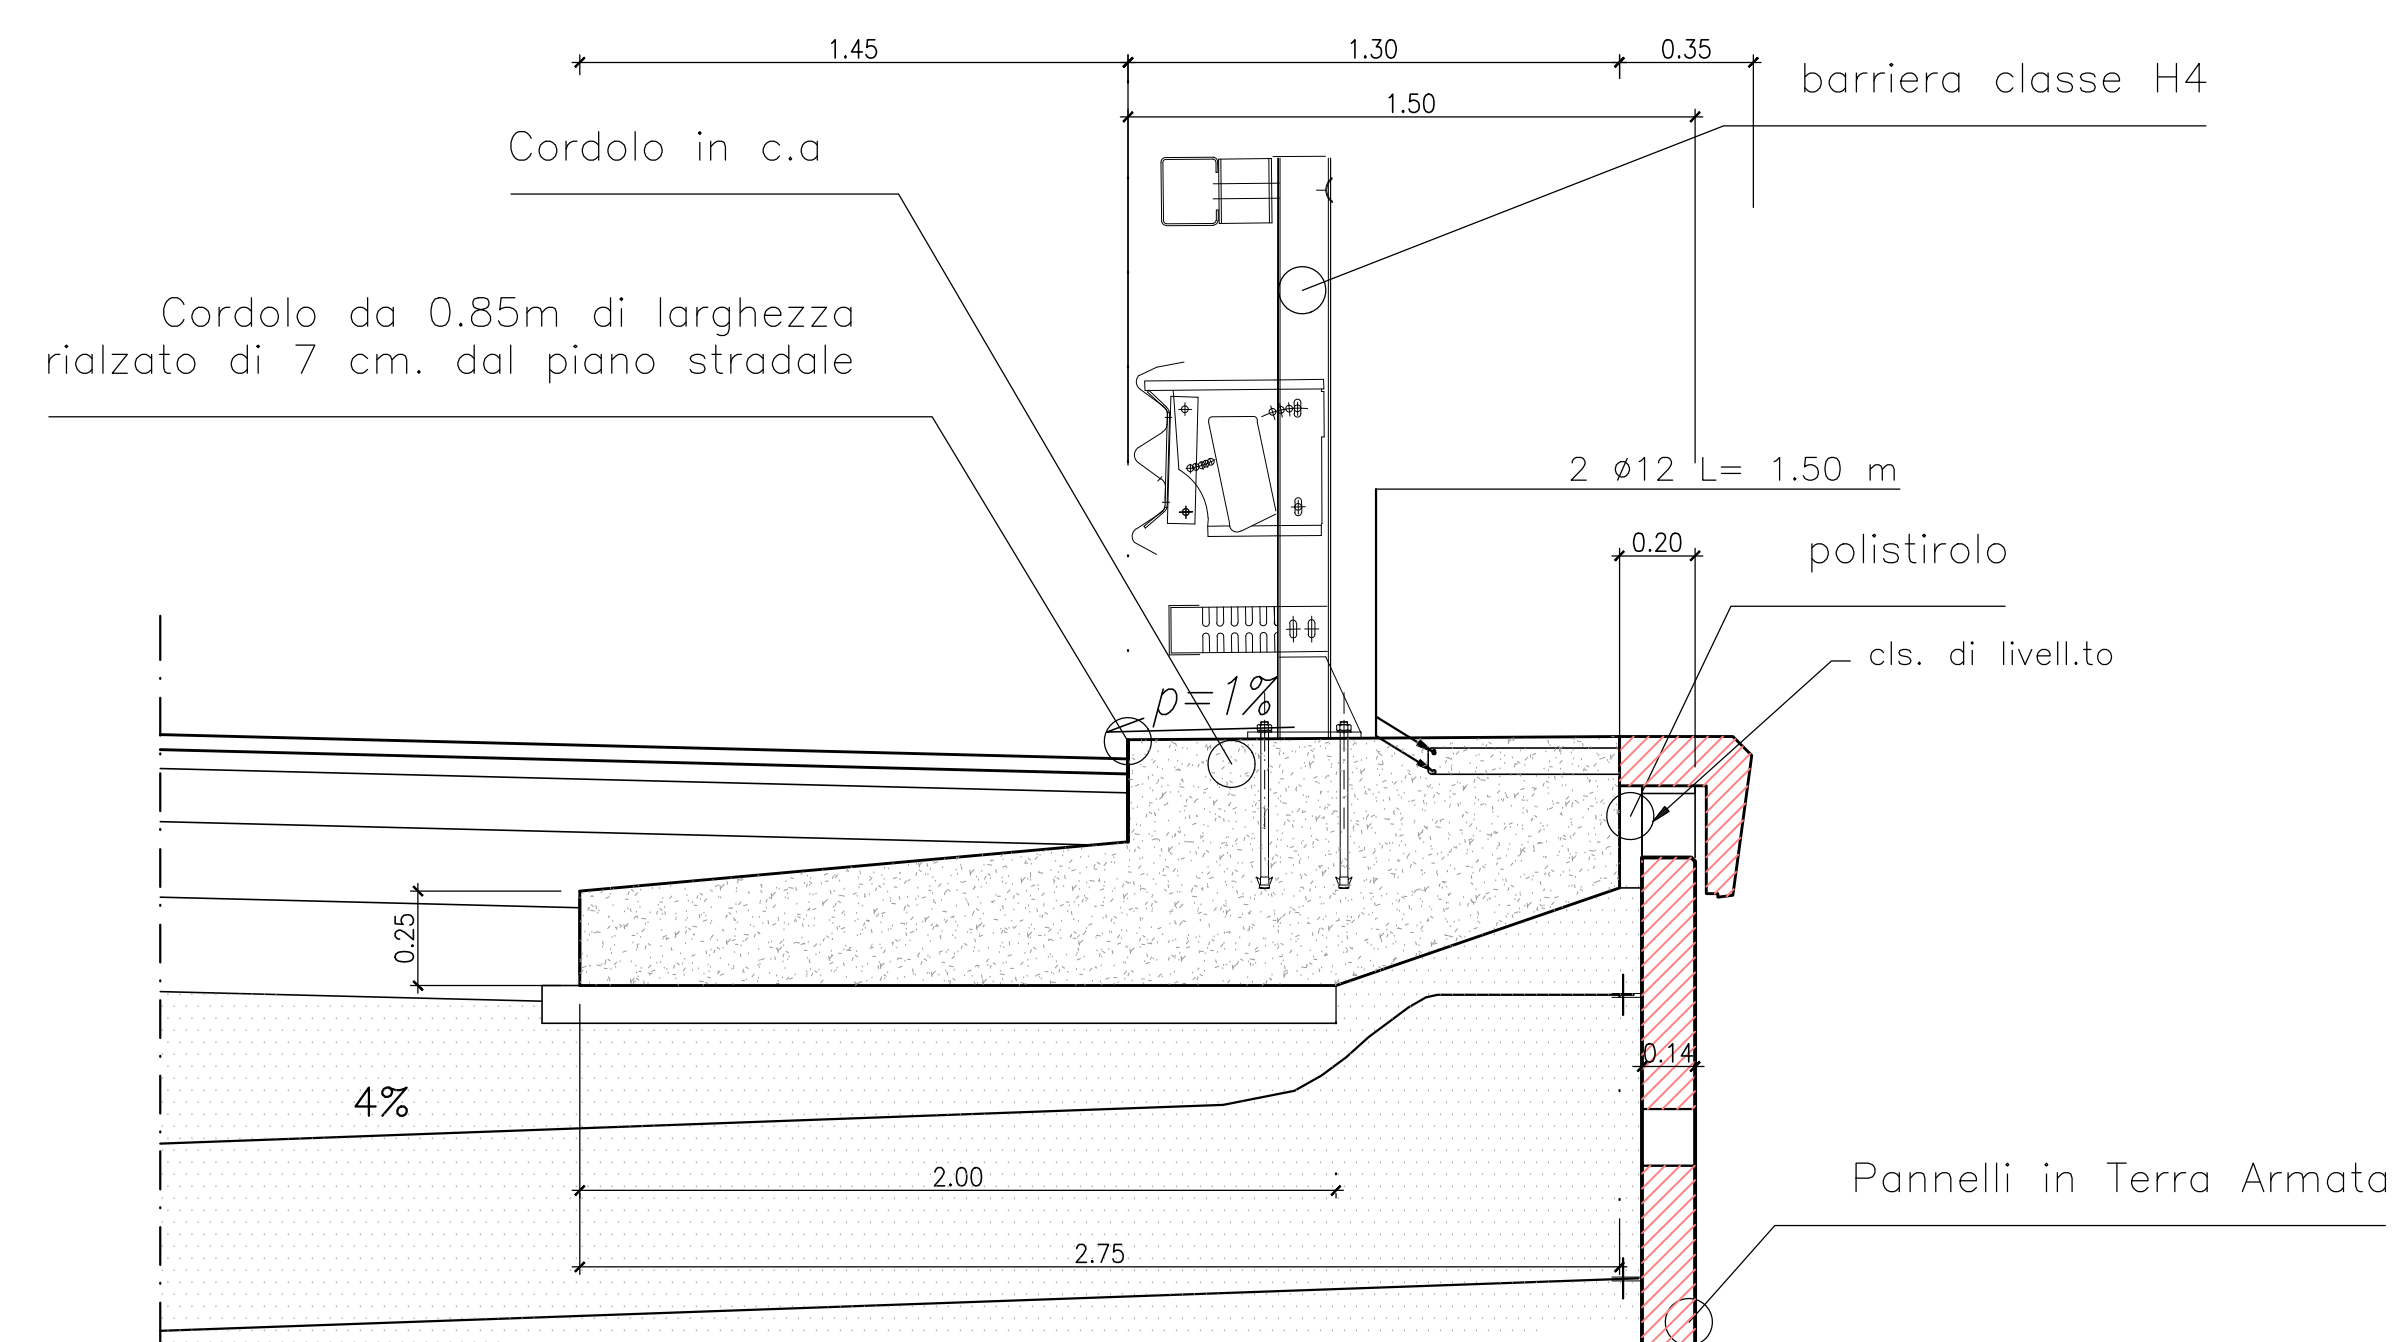

COMMITTENTE: **RFI** RETE FERROVIARIA ITALIANA GRUPPO FERROVIE DELLO STATO ITALIANO

ALTA Sorveglianza: **ITALFERR** GRUPPO FERROVIE DELLO STATO ITALIANO

GENERAL CONTRACTOR: **Cesceozed IticAV Due**

**INFRASTRUTTURE FERROVIARIE STRATEGICHE DEFINITE DALLA LEGGE OBIETTIVO N. 443/01**

**PROGETTO DEFINITIVO**  
**LINEA AV/AC VERONA - PADOVA**  
**SUB TRATTA VERONA - VICENZA**  
**1° SUB LOTTO VERONA - MONTEBELLO VICENTINO**

DISEGNO CAVALCAFERROVIA - IV06 CAVALCAFERROVIA AL km 18+887,84 - IV06A IMPALCATO TERRA ARMATA - PIANTE PROFILI E SEZIONI

GENERAL CONTRACTOR		ITALFERR S.p.A.	
<b>ATI bonifica</b> IL PROGETTISTA INTEGRATORE Piacenza (PR) - Via S. Maria 10 Tel. 0521/240001 - Fax 0521/240002 www.ati-bonifica.it	CONSORZIO IRICAV DUE 1° LOTTO		SCALA: VARIE
Data:	Data:	Data:	

COMMESSA	LOTTO	FASE	ENTE	TIPO DOC.	OPER./DISCIPLINA	PROGR.	REV.
I N 0 D	0 0	D	I 2	B Z	I V 0 6 A X	0 0 2	B

VISTO ATI BONIFICA							
Firma				Data			
Ing. P. P. Buscetto							
Progettazione:	Redatto	Verificato	Data	Disegnato	Approvato	Data	Autorizzato
A EMISSIONE	M. Casaroli	S. Grimaldi	13/04/15	P. P. Piccini		13/04/15	
B EMISSIONE PER ISTRUTTORIA	M. Casaroli	S. Grimaldi	13/07/15	P. P. Piccini		13/07/15	

File: IN000028ZV06A002B\_00A.DWG CUP: J41E1000000009 n. Elab.: 3320049F-17