SEZIONE A–A
SCALA 1:50

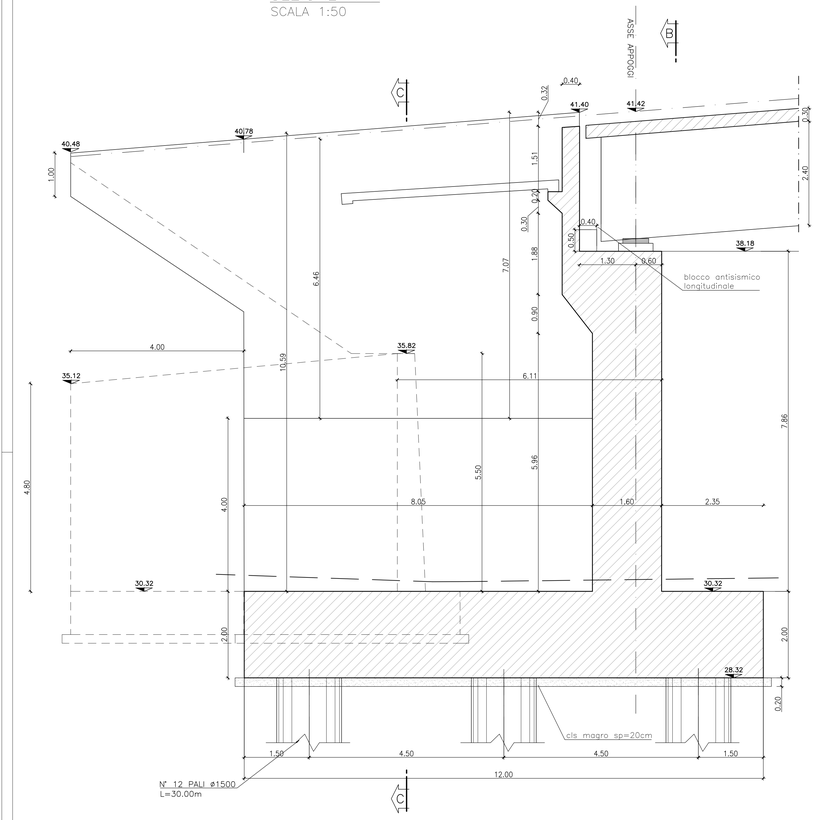

SEZIONE B–B
SCALA 1:50

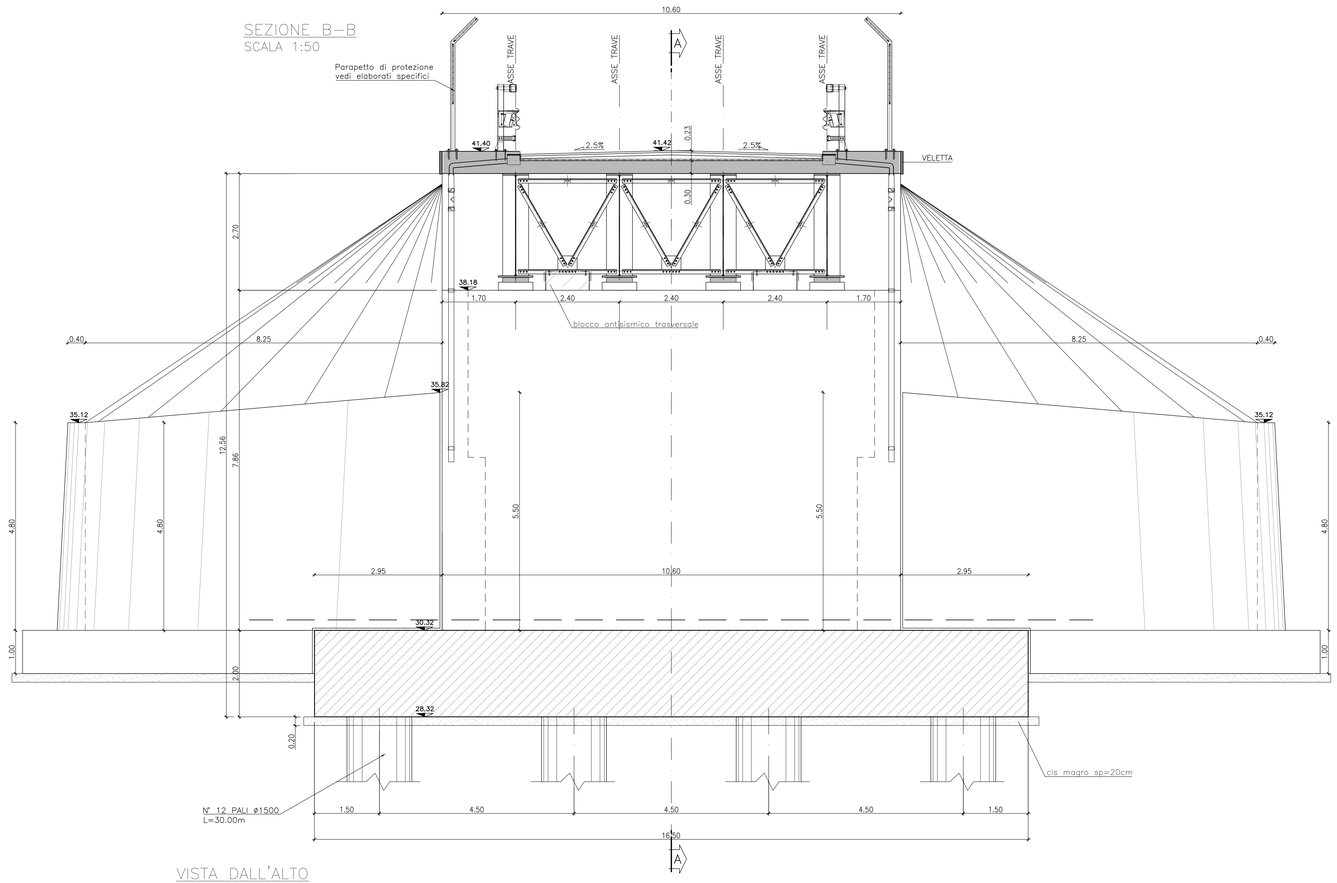

SEZIONE C–C
SCALA 1:50

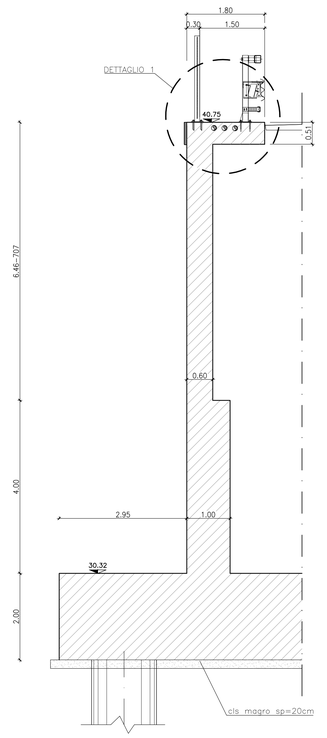

PIANTA ALLO SPICCATO
SCALA 1:50

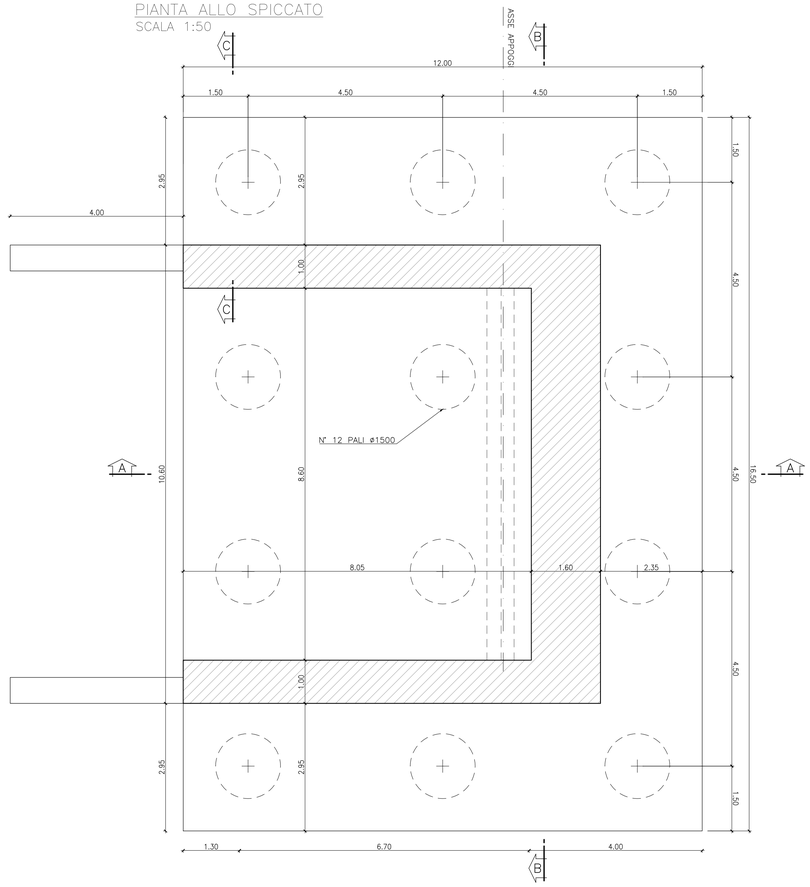

VISTA DALL'ALTO
SCALA 1:50

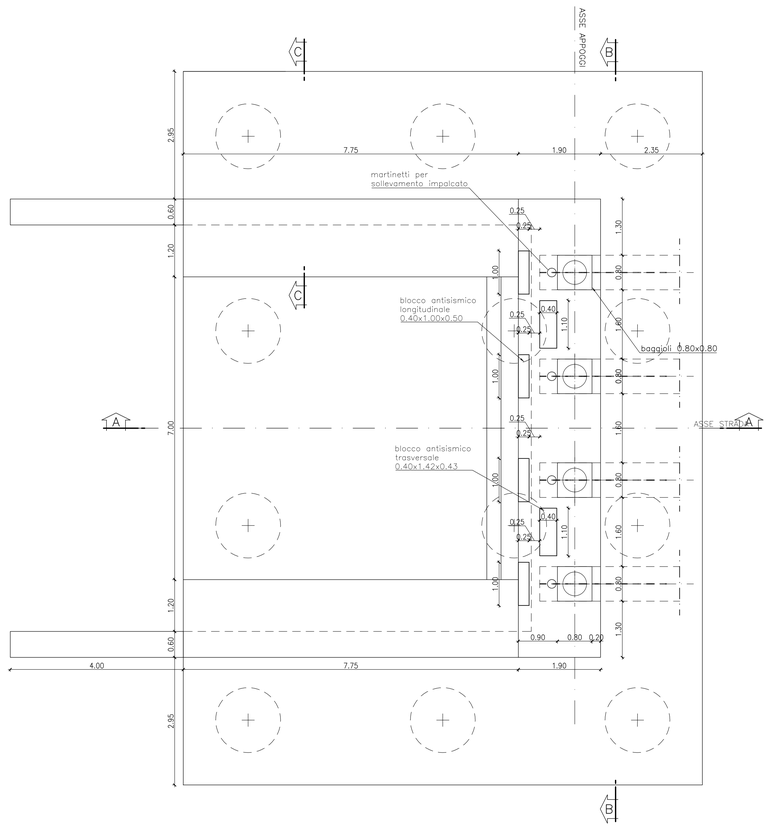

CARPENTERIA SOLETTA BASCULANTE
SCALA 1:20

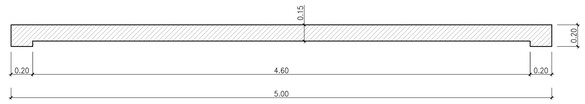

DETTAGLIO 1
SCALA 1:20

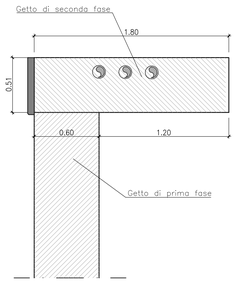

TABELLA DI INCIDENZE DI ACCIAIO NEL CALCESTRUZZO	
Soletta impalcato	250 kg/mc
Elevazioni spalle	120 kg/mc
Fondazioni spalle	100 kg/mc
Elevazioni pile	115 kg/mc
Elevazioni pile circolari	190 kg/mc
Fondazioni pile	95 kg/mc
Baggioli e blocchi antisismici	300 kg/mc
Pali pila ϕ1200	150 kg/mc
Pali pila ϕ1500	115 kg/mc
Pali spalla	120 kg/mc
Muri di sostegno	120 kg/mc

COMMITTENTE: RFI RETE FERROVIARIA ITALIANA – GRUPPO FERROVIE DELLO STATO ITALIANE

ALTA SORVEGLIANZA: ITALFERR – GRUPPO FERROVIE DELLO STATO ITALIANE

GENERAL CONTRACTOR: Consorzio IricAV Due

INFRASTRUTTURE FERROVIARIE STRATEGICHE DEFINITE DALLA LEGGE OBIETTIVO N. 443/01

PROGETTO DEFINITIVO

LINEA AV/AC VERONA - PADOVA
SUB TRATTA VERONA - VICENZA
1° SUB LOTTO VERONA - MONTEBELLO VICENTINO

DISEGNO
CAVALCAFERROVIA - IV07 CAVALCAFERROVIA AL km 27+321,90 - IV07A IMPALCATO
CARPENTERIA SPALLA A - ELEVAZIONE E FONDAZIONE

GENERAL CONTRACTOR	ITALFERR S.p.A.	SCALA :
ATI bonifica – IL PROGETTISTA INTEGRATORE – Franco Persio Bocchetto, iscritto all'Ordine degli Ingegneri della Provincia di Roma al n° 3854 – Sez. A, settore Civile e Ambientale – Data:	CONSORZIO IRICAV DUE – Il Direttore – Data:	varie

COMMESSA	LOTTO	FASE	ENTE	TIPO DOC.	OPERA/DISCIPLINA	PROGR.	REV.
I N0D	00	D	I2	BZ	I V07A4	001	B

ATI bonifica – VISTO ATI BONIFICA – Firma: Ing.F.P.Bocchetto – Data

Progettazione:

Rev.	Descrizione	Redatto	Data	Verificato	Data	Approvato	Data	Autorizzato
A	EMISSIONE	M.Casarolli	13/04/15	S.Grimaldi	13/04/15	P.Polidori	13/04/15	
B	REVISIONE PER ISTRUTTORIA	M.Casarolli	17/07/15	S.Grimaldi	17/07/15	P.Polidori	17/07/15	

Alberto Chevrin, iscritto all'Ordine degli Ingegneri della Provincia di Roma al n° 12414 - Sez. A settore Civile e Ambientale

Data: MAGGIO 2015

File: IN0D00D82IV07A4001B__00A.DWG

CUP: J41E91000000009 — n. Elab.:

CIG: 3320049F17