LIVELLETTE	
DIFF. DI QUOTA DISTANZA PENDENZA	h = 0.091 L = 154.639 i = 0.196%
	h = 15.421 L = 154.339 i = 10.000%
	h = 6.675 L = 144.589 i = 4.616%

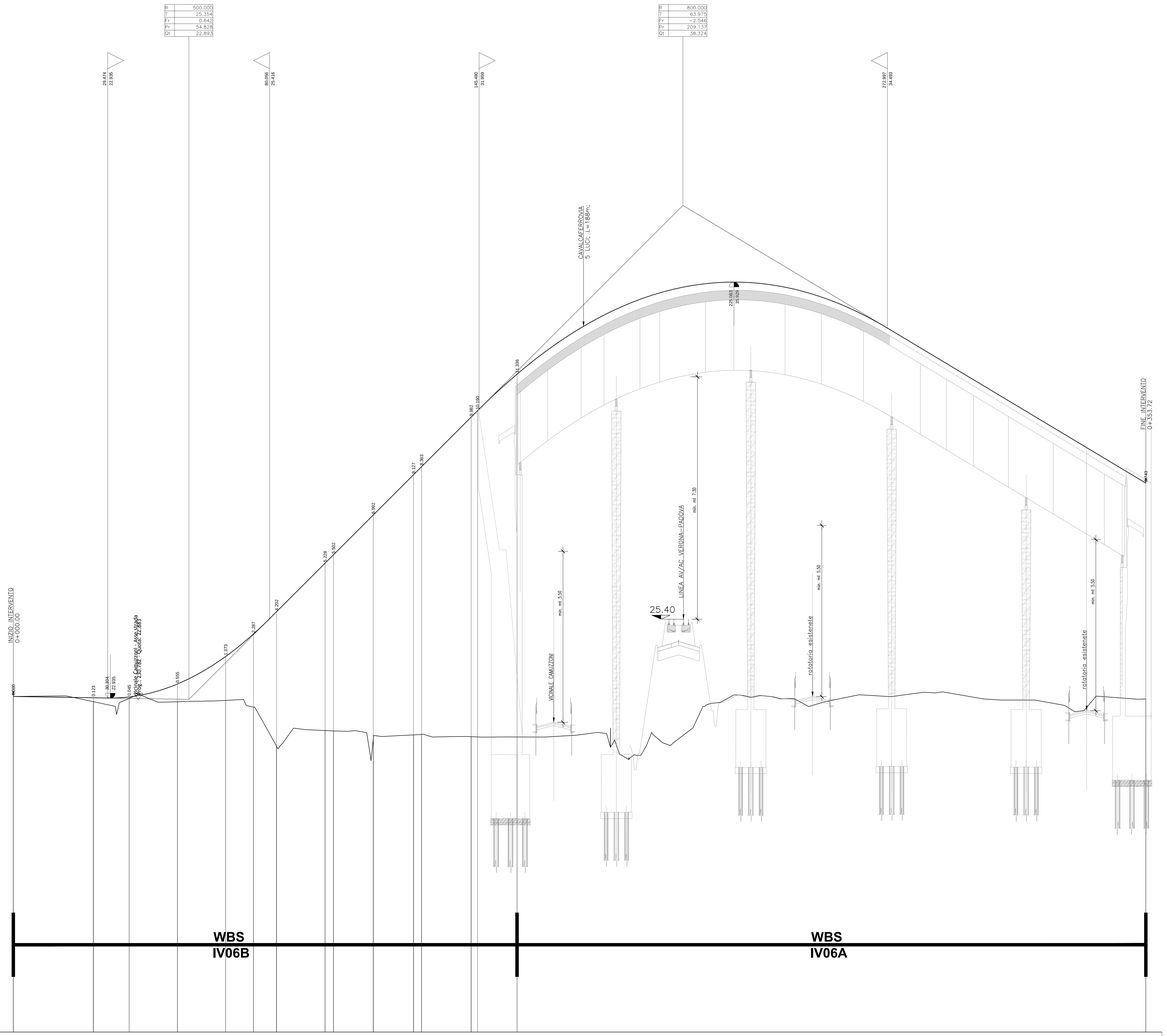

SCALA QUOTE 1:50

SCALA DISTANZE 1:500

QT.RIF.: 12.500

NUMERO SEZIONI	1	2	3	4	5	6	7	8	9	10	11	12	13	14	15	16
DISTANZE PARZIALI		25.00	11.19	15.06	15.06	8.69	7.22	15.15	0.84	12.44	12.56	0.57	15.48	1.06	12.33	196.39
DISTANZE PROGRESSIVE	0.00	25.00	36.19	51.25	66.31	75.00	82.22	97.36	98.20	110.64	123.20	123.77	139.25	140.30	152.63	353.02
QUOTE TERRENO	23.98	22.82	22.62	22.82	22.86	22.65	23.43	23.92	23.93	23.66	23.78	23.80	23.73	23.72	23.72	22.91
QUOTE PROGETTO	23.98	22.84	22.97	23.37	24.23	24.84	25.63	27.21	27.43	28.65	29.91	30.03	31.71	31.91	33.05	29.85
ETTOMETRICHE	0		1						1						2	3
ANDAMENTO PLANIMETRICO	L= 36.192		Sr= 30.115 a=33.752		Ar=19.473 Sr= 15.455 Sl= 10.000		Ar= 18.519 Sr= 15.146 Tan= 4.6505 Gr=0.000		Sr= 30.155 a=18.262 Sl= 10.000		Sl= 15.000 Tan= 0.0673 Gr=0.336		Ar= 56.000 Sr= 28.810 Tlen= 8.7557 Gr=0.629		L= 197.396	
ANDAMENTO CIGLI SX DX	-2.500% -2.500%	Zona d'intervento VIONILE CAMUZZONI		7.000%	7.000% 7.000%		7.000% 7.000%		7.000% 7.000%		7.000%		7.000% 2.500%		2.500%	-2.500%

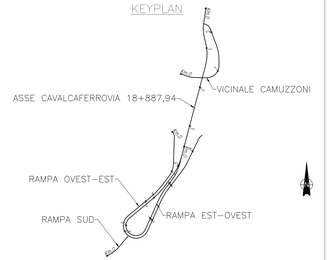

LEGENDA

Raccordo altimetrico
R Raggio (m)
T Tangente (m)
Fr Freccia (m)
P Progressiva (K)
Gd Quota (m s.m.)

Punto di tangenza (T)

Punto di massima freccia (F)

Progressiva (K) Quota di progetto

Progressiva (K) Quota di progetto

DR di quota (m) progetto/terreno

Andamento Planimetrico
Rettifilo
L= lungh. rettifilo (m)
Raccordi
Sv=sviluppo (m)
R=raggio (m)
a=ang. al centro (centesimali)
Clotoidi
A=parametro A clotoide
Sv=sviluppo (m)
Tan=tangente clotoide (centesimali)
D=spostamento clotoide (m)
Andamento cigli
SX ciglio sinistro
DX ciglio destro
Gr=gradiente trasversale min. piattaforma
dr=pendenza longitudinale ciglio (%)
Gadi di derivata m.s.m.

COMMITTENTE:

RFI RETE FERROVIARIA ITALIANA
GRUPPO FERROVIE DELLO STATO ITALIANE

ALTA SORVEGLIANZA:

ITALFERR
GRUPPO FERROVIE DELLO STATO

GENERAL CONTRACTOR:

Consorzio Iricav Due

INFRASTRUTTURE FERROVIARIE STRATEGICHE DEFINITE DALLA LEGGE OBIETTIVO N. 443/01

PROGETTO DEFINITIVO

LINEA AV/AC VERONA - PADOVA
SUB TRATTA VERONA - VICENZA
1° SUB LOTTO VERONA - MONTEBELLO VICENTINO

DISEGNO
CAVALCAFERROVIA - IV06 CAVALCAFERROVIA AL km 18+887,94
PROFILO LONGITUDINALE CAVALCAFERROVIA

GENERAL CONTRACTOR		ITALFERR S.p.A.	
ATI bonifica IL PROGETTISTA INTEGRATORE Francesco Pesenti Bucintoro Società di Ingegneria Integrata Italia Ing. Luigi Bosco Ing. Pier Paolo Rossi Alberto Collo e Associati Data:	CONSORZIO IRICAV DUE Il Direttore Data:	Data:	SCALA : 1:500/1:50

COMMESSA	LOTTO	FASE	ENTE	TIPO DOC.	OPERA/DISCIPLINA	PROGR.	REV.
IN0D	00	D	I2	FZ	IV06 0X	001	B

ATI bonifica

VISTO ATI BONIFICA	
Firma	Data
Ing.P.P.Bocchetto	

Progettazione:

Rev.	Descrizione	Redatto	Data	Verificato	Data	Approvato	Data	Autorizzato
A	EMISSIONE	R.Rezzi	10/04/15	L.Lancaja	10/04/15	P.Poblador	13/04/15	Alberto Cherchi Società di Ingegneria Italiana Via Po, 29/A - 00198 Roma p.i.n° 13241 - Rea 1246 Ordine Civile e Ambientale
B	REVISIONE PER ISTRUTTORIA	M.Casarola	17/07/15	S.Grimaldi	17/07/15	P.Poblador	17/07/15	

Data:

File: IN0D00DCP2IV06IX0601B_.00A.DWG	CUP: J41E91000000009	n. Elab.:
	CIG: 932004BF17	