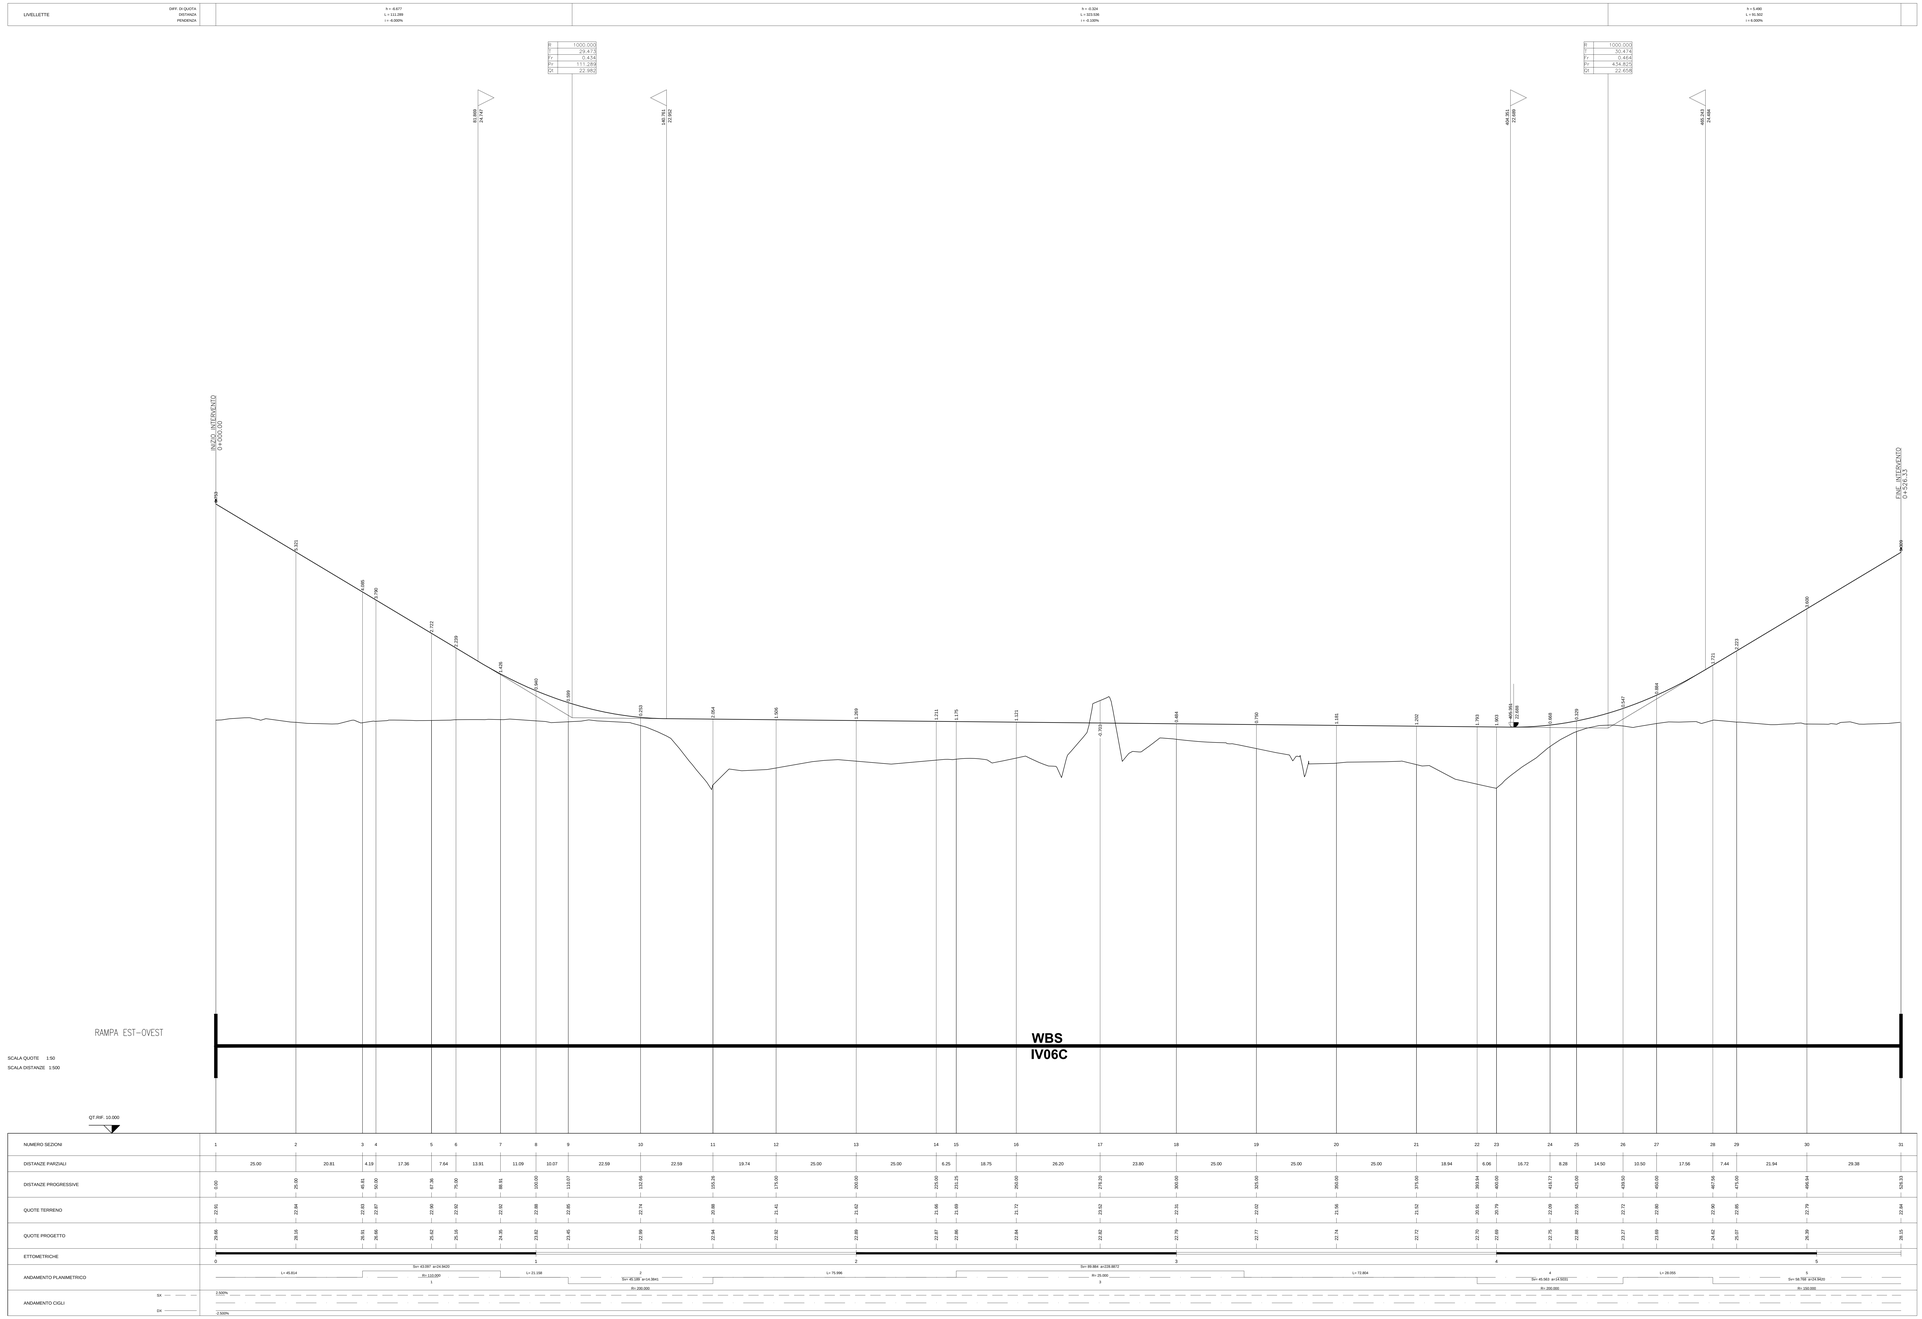

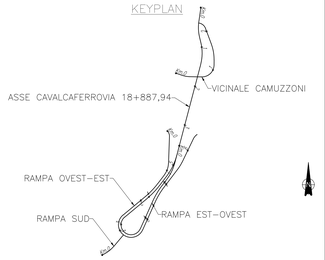

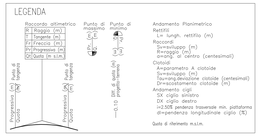

COMMITTENTE:

RFI RETE FERROVIARIA ITALIANA
GRUPPO FERROVIE DELLO STATO ITALIANE

ALTA SORVEGLIANZA:

ITALFERR
GRUPPO FERROVIE DELLO STATO ITALIANE

GENERAL CONTRACTOR:

Consorzio Iricav Due

INFRASTRUTTURE FERROVIARIE STRATEGICHE DEFINITE DALLA LEGGE OBIETTIVO N. 443/01

PROGETTO DEFINITIVO

LINEA AV/AC VERONA - PADOVA
SUB TRATTA VERONA - VICENZA
1° SUB LOTTO VERONA - MONTEBELLO VICENTINO

DISEGNO
CAVALCAFERROVIA - IV06 CAVALCAFERROVIA AL km 18+887,94 - IV06C RAMPA EST-OVEST
PROFILO LONGITUDINALE

GENERAL CONTRACTOR		ITALFERR S.p.A.	
ATI bonifica IL PROGETTISTA INTEGRATORE Francesco Pesenti Bucciarelli Ordine dell'Ordine degli Ingegneri della Provincia di Bari n. 4343 Iscritto all'Albo degli Ingegneri della Provincia di Venezia n. 4121 Data:	CONSORZIO IRICAV DUE Il Direttore Data:	Data:	SCALA : 1:500/1:50

COMMESSA	LOTTO	FASE	ENTE	TIPO DOC.	OPERA/DISCIPLINA	PROGR.	REV.
IN0D	00	D	I2	FZ	IV06X0	002	A

ATI bonifica

VISTO ATI-BONIFICA	
Firma	Data
Ing.F.P.Bocchetto	

Progettazione:

Rev.	Descrizione	Redatto	Data	Verificato	Data	Approvato	Data	Autorizzato
A	EMISSIONE PER ISTRUTTORIA	A.Rezzi	17/07/15	L.Lanzoja	17/07/15	P.Fabbro	17/07/15	Mauro Crescenti Ordine degli Ingegneri della Provincia di Roma n° 12414 Albo degli Ingegneri della Provincia di Torino - Elenco A n. 3 Consorzio Cooperativa Muratori
								Data:

File: IN0D00DCDPZIV06CX0001A_00A.DWG | CUP: J41E91000000009 | CIG: 9320046F17 | n. Elab.: