LIVELLETTE	DIFF. DI QUOTA	h = -0.015	h = 0.866	h = 0.152
	DISTANZA	L = 7.575	L = 16.627	L = 6.189
	PENDENZA	i = -0.193%	i = 5.208%	i = 2.453%

R	200.000
T	5.397
Fr	0.073
Pr	7.575
Qt	30.840

R	250.000
T	3.439
Fr	-0.024
Pr	24.202
Qt	31.706

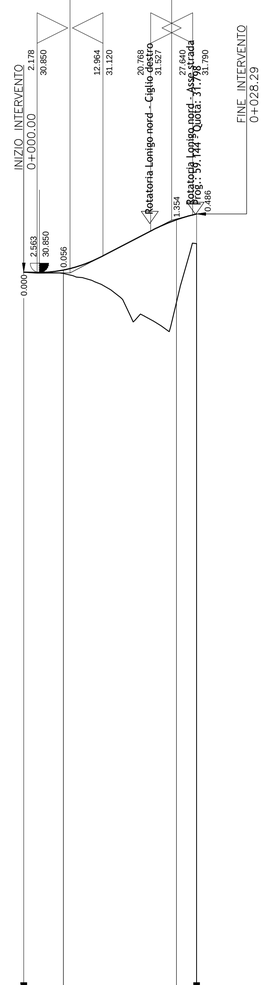

VIABILITA' OVEST-ROT NORD

WBS
IV07I

SCALA QUOTE 1:100

SCALA DISTANZE 1:1000

QT.RIF. 15.500

NUMERO SEZIONI	1	2		3	4
DISTANZE PARZIALI		6.49	18.51	3.29	
DISTANZE PROGRESSIVE	0.00	6.49		25.00	28.29
QUOTE TERRENO	30.85	30.83		30.36	31.32
QUOTE PROGETTO	30.85	30.89		31.71	31.81
ETTOMETRICHE	0				
ANDAMENTO PLANIMETRICO	L= 6.493	Sv= 21.262 a=45.1193 R= 30.000 1			
ANDAMENTO CIGLI SX	-2.500%	-2.500%	Zona d'intersezione		
ANDAMENTO CIGLI DX	-2.500%	-2.500%	Rotatoria Lonigo nord		

KEYPLAN

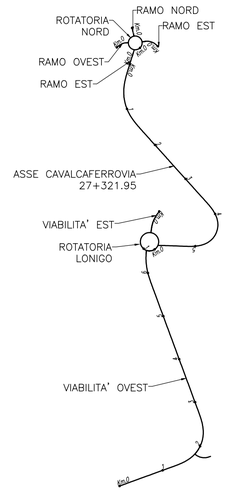

LEGENDA

Raccordo altimetrico

R	Raggio (m)
T	Tangente (m)
Fr	Freccia (m)
Pr	Progressiva (m)
Qt	Quota (m s.l.m.)

Punto di massimo: Pr.= (m); Q.= (m)

Punto di minimo: Pr.= (m); Q.= (m)

Progressiva (m) / Quota — Punto di tangenza

Progressiva (m) / Quota — Punto di tangenza

—0.10 Diff. di quota (m) progetto-terreno

Andamento Planimetrico

Rettifili
- L= lungh. rettifilo (m)

Raccordi
- Sv=sviluppo (m)
- R=raggio (m)
- a=ang. al centro (centesimali)

Clotoidi
- A=parametro A clotoide
- Sv=sviluppo (m)
- Tau=ang.deviazione clotoide (centesimali)
- Dr=scostamento clotoide (m)

Andamento cigli
- SX ciglio sinistro
- DX ciglio destro
- i=2.50% pendenza trasversale min. piattaforma
- di=pendenza longitudinale ciglio (%)

Quota di riferimento m.s.l.m.

COMMITTENTE:

RFI RETE FERROVIARIA ITALIANA
GRUPPO FERROVIE DELLO STATO ITALIANE

ALTA SORVEGLIANZA:

ITALFERR
GRUPPO FERROVIE DELLO STATO ITALIANE

GENERAL CONTRACTOR:

Consorzio IricAV Due

INFRASTRUTTURE FERROVIARIE STRATEGICHE DEFINITE DALLA LEGGE OBIETTIVO N. 443/01

PROGETTO DEFINITIVO

LINEA AV/AC VERONA - PADOVA
SUB TRATTA VERONA - VICENZA
1° SUB LOTTO VERONA - MONTEBELLO VICENTINO

DISEGNO

CAVALCAFERROVIA - IV07 CAVALCAFERROVIA AL km 27+321,90 - IV07I VIABILITÀ OVEST - ROT. NORD

PROFILO LONGITUDINALE

GENERAL CONTRACTOR		ITALFERR S.p.A.	
ATI bonifica IL PROGETTISTA INTEGRATORE Franco Persio Bocchetto iscritto all'Ordine degli Ingegneri della Provincia di Roma all n° 9664 - Sez. A settore Civile e Ambientale Data:	CONSORZIO IRICAV DUE Il Direttore Data:	Data:	SCALA : 1:500/1:50

COMMESSA	LOTTO	FASE	ENTE	TIPO DOC.	OPERA/DISCIPLINA	PROGR.	REV.
I N0D	00	D	I2	FZ	IV07IX	007	A

ATI bonifica

VISTO ATI BONIFICA

Firma	Data
Ing.F.P.Bocchetto	

Progettazione:

Rev.	Descrizione	Redatto	Data	Verificato	Data	Approvato	Data	Autorizzato
A	EMISSIONE	A.Rezzi	10/04/15	L.Lacopo	13/04/15	P.Polidori	13/04/15	Alberto Checchi iscritto all'Ordine degli Ingegneri della Provincia di Roma all n° 12414 - Sez. A settore Civile e Ambientale Data: MAGGIO 2015

File: IN0D00DI2FZIV07IX007A__01AAA.DWG	CUP: J41E91000000009	n. Elab.:
	CIG: 3320049F17	