


KEYPLAN

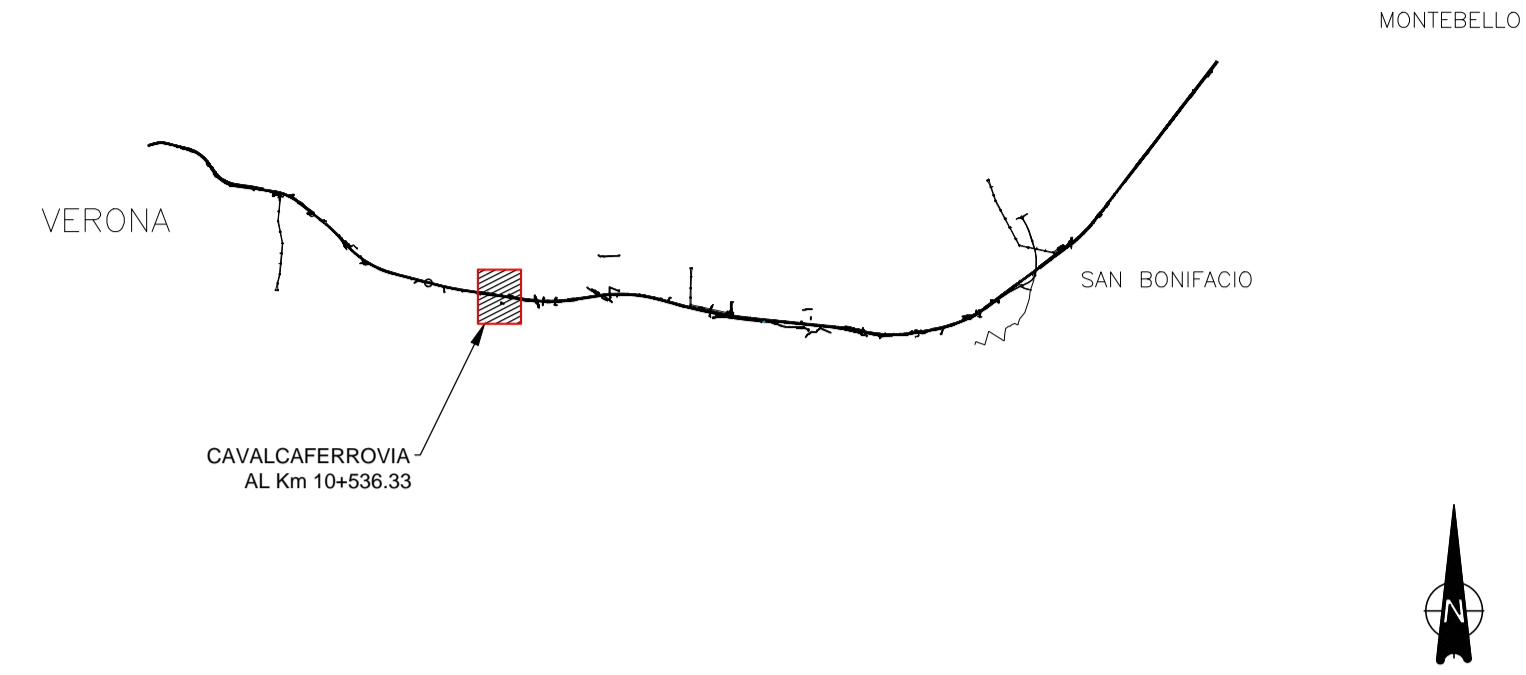

COMMITTENTE: **RFI**  
RETE FERROVIARIA ITALIANA  
GRUPPO FERROVIE DELLO STATO ITALIANE

ALTA Sorveglianza: **ITALFERR**  
GRUPPO FERROVIE DELLO STATO ITALIANE

GENERAL CONTRACTOR: **Consorzio IricAV Due**

**INFRASTRUTTURE FERROVIARIE STRATEGICHE DEFINITE DALLA LEGGE OBIETTIVO N. 443/01**

**PROGETTO DEFINITIVO**  
**LINEA AV/AC VERONA - PADOVA**  
**SUB TRATTA VERONA - VICENZA**  
**1° SUB LOTTO VERONA - MONTEBELLO VICENTINO**

DISEGNO  
CAVALCAFERROVIA - IV02 CAVALCAFERROVIA AL km 10+536,33  
PLANIMETRIA DI PROGETTO

GENERAL CONTRACTOR	ITALFERR S.p.A.	SCALA : <b>1:1000</b>
<b>ATI bonifica</b> IL PROGETTISTA INTEGRATORE Franco Parisio Bocchetto iscritto all'Ordine degli Ingegneri della Provincia di Roma all' n° 1564 - Cla. A settore Civile e Ambientale	CONSORZIO IRICAV DUE Il Direttore	
Data:	Data:	Data:

COMMESSA	LOTTO	FASE	ENTE	TIPO DOC.	OPERA/DISCIPLINA	PROGR.	REV.
I N O D	0 0	D	I 2	P 7	I V 0 2 0 X	0 0 1	A

<b>ATI bonifica</b>		VISTO ATI BONIFICA						
		Firma	Data					
Progettazione:								
Rev.	Descrizione	Redatto	Data	Verificato	Data	Approvato	Data	Autorizzato
A	EMISSIONE	A.Rezzi	10/04/15	L.Lacopo	13/04/15	P.Polidori	13/04/15	Alberto Cecchi iscritto all'Ordine degli Ingegneri della Provincia di Roma all' n° 12414 - Cla. A settore Civile e Ambientale
Data: MAGGIO 2015								