

C3	E(m)	1670789.782
	N(m)	5029278.194
vs3	E(m)	1670556.744
	N(m)	5029316.036
R(m)		500.000
Alfa(c)		6.01576
l(m)		23.641
Sv(m)		47.243

C1	E(m)	1670267.084
	N(m)	5029777.798
vs1	E(m)	1670089.423
	N(m)	5029535.444
R(m)		300.000
Alfa(c)		7.35094
l(m)		17.339
Sv(m)		34.639

DS	E(m)	1670210.658
	N(m)	5029644.771
vs6	E(m)	1670153.093
	N(m)	5029538.614
R(m)		120.000
Alfa(c)		14.29594
l(m)		13.538
Sv(m)		26.943



VS	E(m)	1670140.394
	N(m)	5029547.474

C4	E(m)	1670239.736
	N(m)	5029472.195
vs4	E(m)	1670268.085
	N(m)	5029479.434
R(m)		20.000
Alfa(c)		104.17534
l(m)		21.357
Sv(m)		32.728

C3	E(m)	1670229.216
	N(m)	5029455.296
vs3	E(m)	1670233.577
	N(m)	5029425.382
R(m)		20.000
Alfa(c)		107.95144
l(m)		22.895
Sv(m)		33.247

C5	E(m)	1670094.910
	N(m)	5029346.403
vs5	E(m)	1670180.899
	N(m)	5029527.360
R(m)		200.000
Alfa(c)		7.31214
l(m)		11.814
Sv(m)		23.600

C2	E(m)	1669945.633
	N(m)	5029097.827
vs2	E(m)	1670142.327
	N(m)	5029501.169
R(m)		500.000
Alfa(c)		7.52826
l(m)		29.568
Sv(m)		59.128

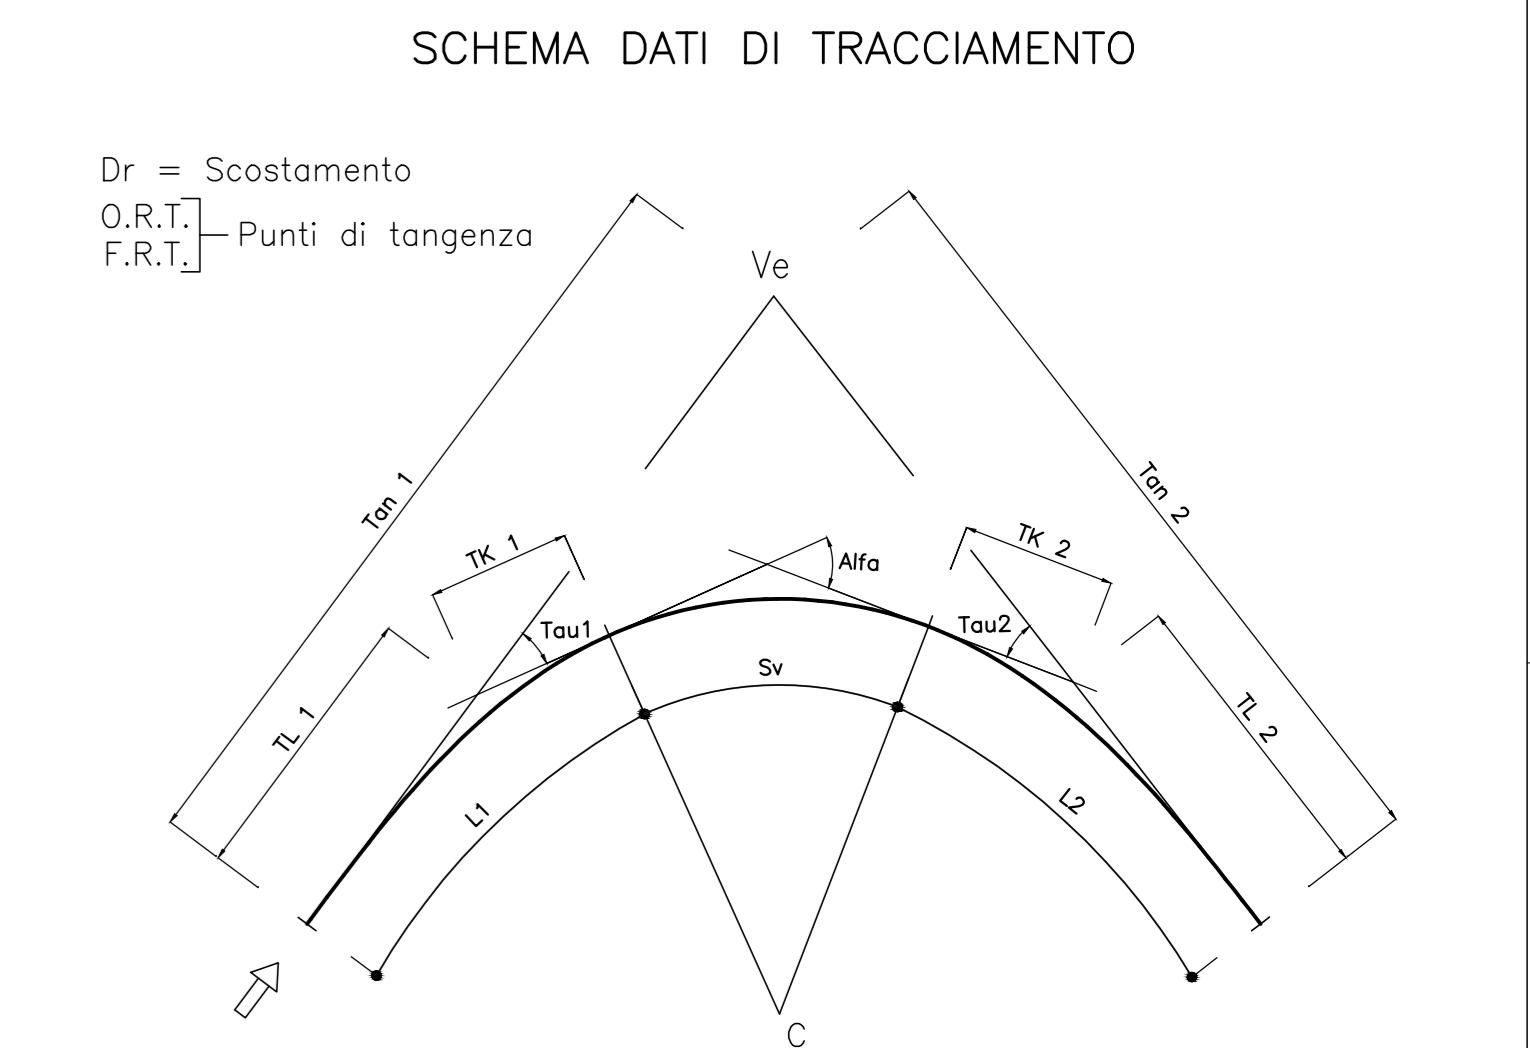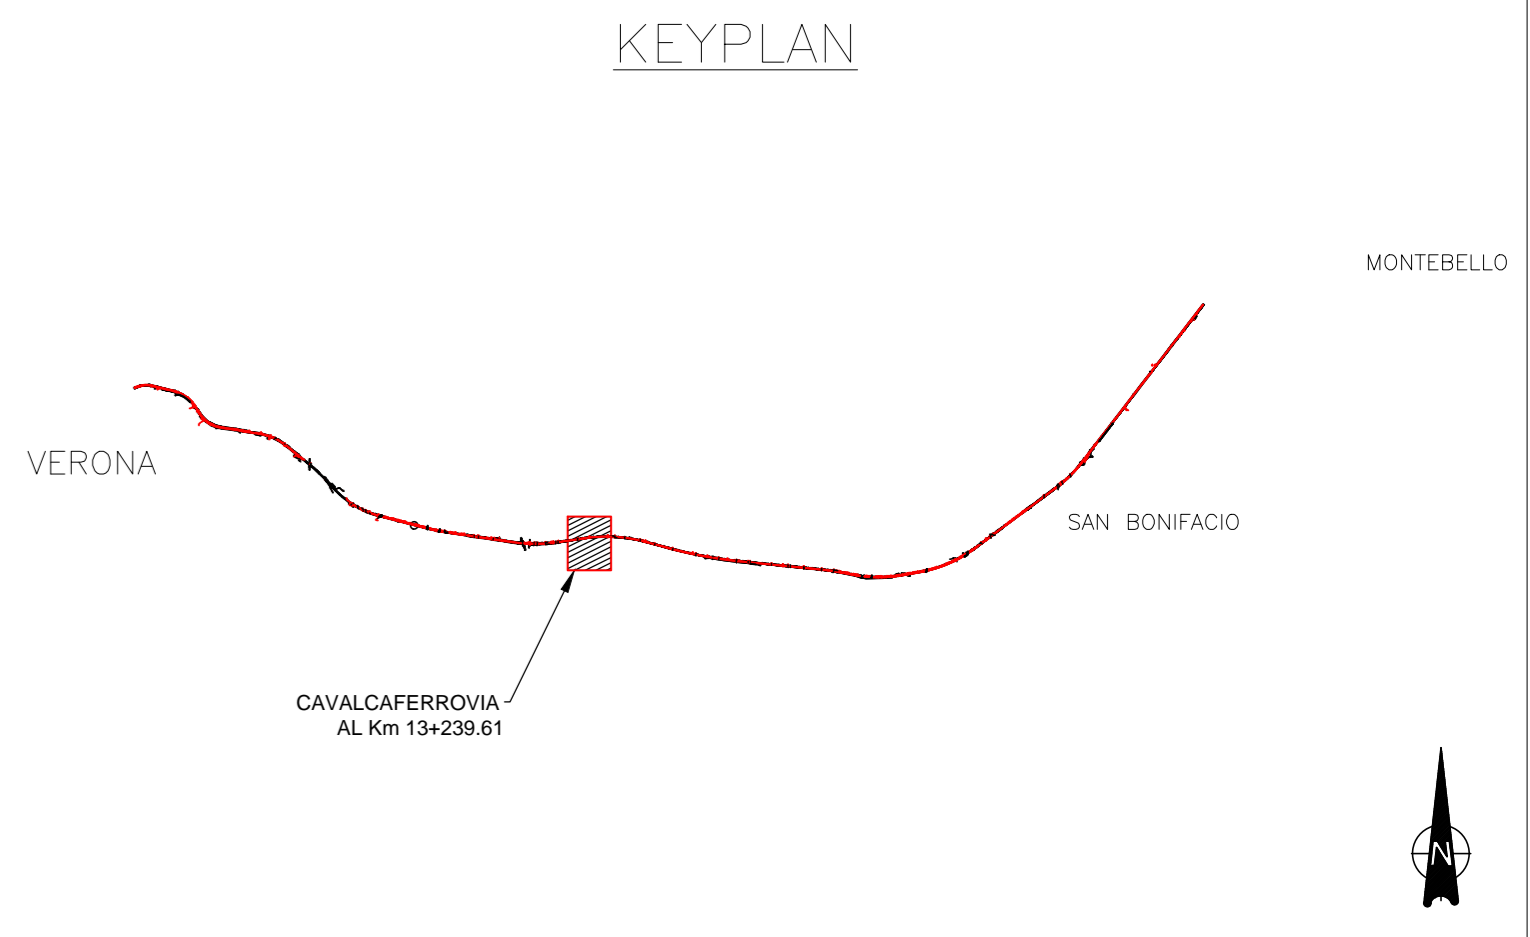

COMMITTENTE: **RFI** RETE FERROVIARIA ITALIANA GRUPPO FERROVIE DELLO STATO ITALIANE

ALTA Sorveglianza: **ITALFERR** GRUPPO FERROVIE DELLO STATO ITALIANE

GENERAL CONTRACTOR: **Consorzio Iri-IV Due**

INFRASTRUTTURE FERROVIARIE STRATEGICHE DEFINITE DALLA LEGGE OBIETTIVO N. 443/01

PROGETTO DEFINITIVO

LINEA AVIAC VERONA - PADOVA
SUB TRATTA VERONA - VICENZA
1° SUB LOTTO VERONA - MONTEBELLO VICENTINO

DISEGNO
CAVALCAFERROVIA - IV04 CAVALCAFERROVIA AL km 13+240,06
PLANIMETRIA DI TRACCIAMENTO

GENERAL CONTRACTOR: **ATI bonifica** / **ITALFERR S.p.A.**

PROGETTISTA INTEGRATORE: **ATI bonifica**

CONSORZIO IRI-IV DUE / **ITALFERR S.p.A.**

SCALA: 1:1000

COMMESSA	LOTTO	FASE	ENTE	TIPO DOC.	OPERA/DISCIPLINA	PROGR.	REV.
IN0D	00	D	I2	P7	IV040X	002	A

ATI bonifica

Progettazione:

Rev.	Descrizione	Redatto	Verificato	Approvato	Data	Autorizzato
A	EMISSIONE	A.Rezzi	10/04/15	L.Lacoppa	13/04/15	13/04/15

File: IN000002P7V040X002_01AAA.DWG CUP: J41E9100000009 n. Elab.: 3320049F17