SEZIONE A–A – LONGITUDINALE
SCALA 1:100

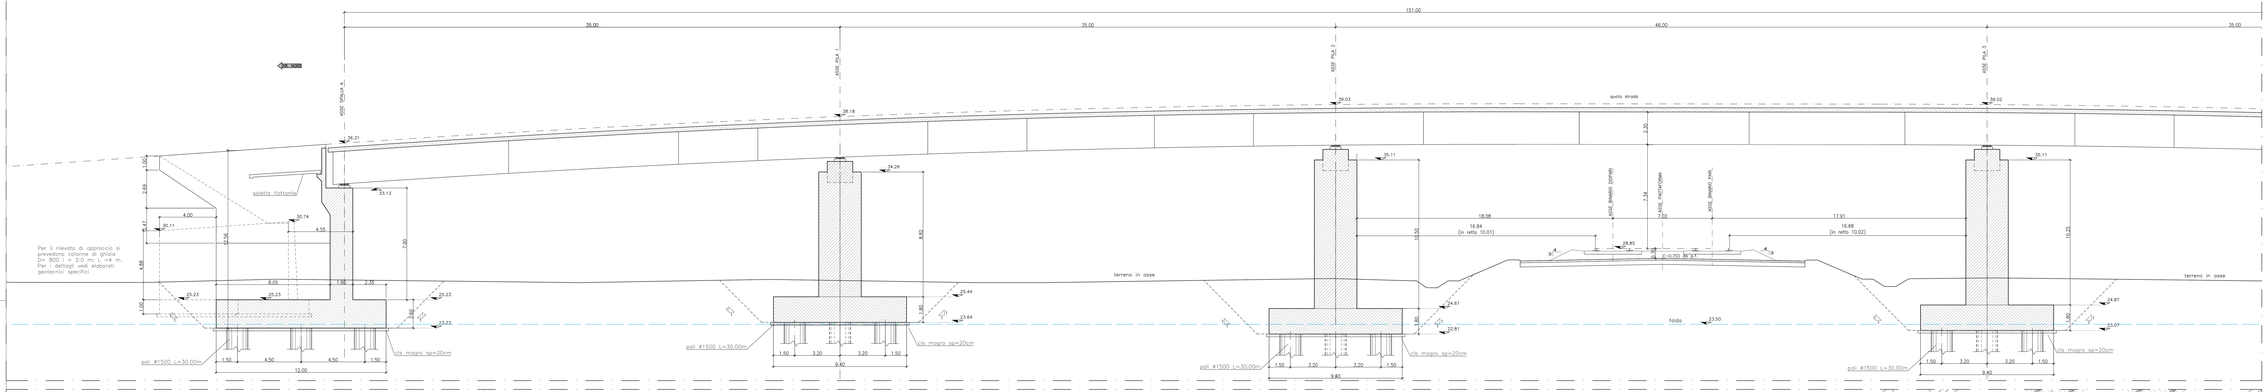

Per il rilevato di approccio si prevedono colonne di ghiaia D= 800 ; i= 2.0 m ; L =6 m. Per i dettagli vedi elaborati geotecnici specifici

PIANTA FONDAZIONI
SCALA 1:100

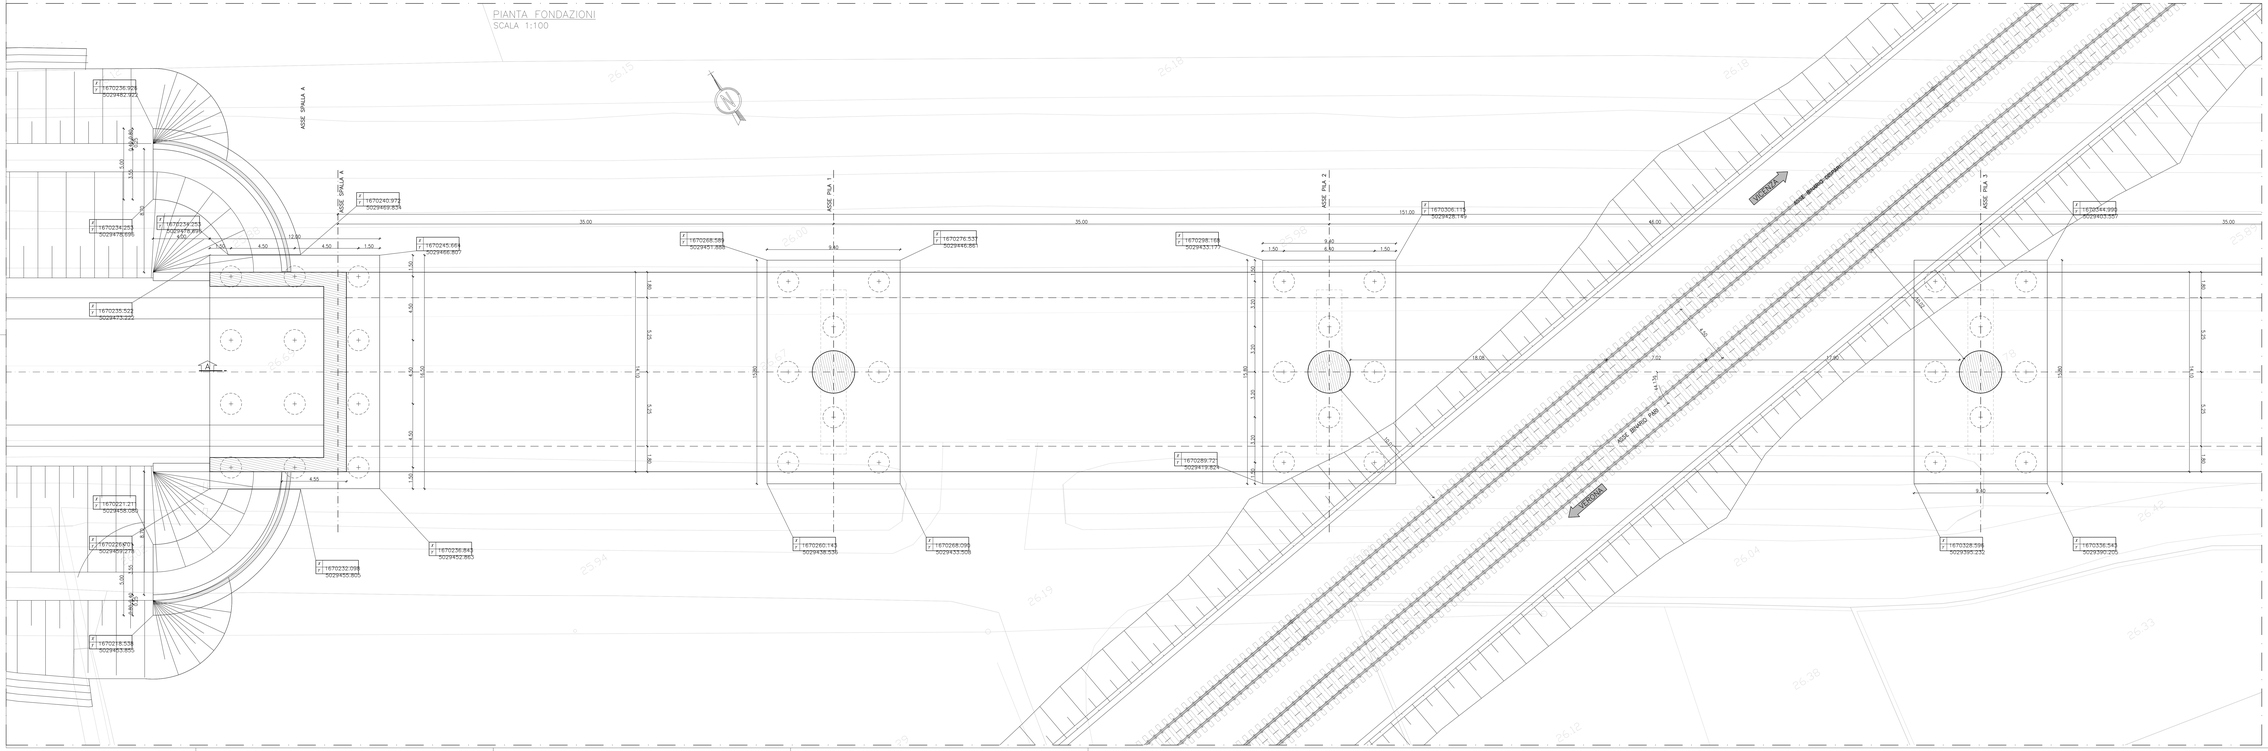

KEYPLAN

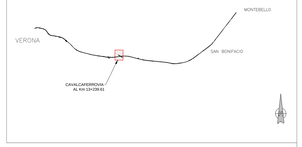

TABELLA DI INCIDENZE DI ACCIAIO NEL CALCESTRUZZO

Soletta impalcato	250 kg/mc
Elevazioni spalle	120 kg/mc
Fondazioni spalle	100 kg/mc
Elevazioni pile	115 kg/mc
Elevazioni pile circolari	190 kg/mc
Fondazioni pile	95 kg/mc
Baggioli e blocchi antisismici	300 kg/mc
Pali pila ø1200	150 kg/mc
Pali pila ø1500	115 kg/mc
Pali spalla	120 kg/mc
Muri di sostegno	120 kg/mc

COMMITTENTE:

RFI RETE FERROVIARIA ITALIANA
GRUPPO FERROVIE DELLO STATO ITALIANE

ALTA SORVEGLIANZA:

ITALFERR
GRUPPO FERROVIE DELLO STATO ITALIANE

GENERAL CONTRACTOR:

Consorzio Iricav Due

INFRASTRUTTURE FERROVIARIE STRATEGICHE DEFINITE DALLA LEGGE OBIETTIVO N. 443/01

PROGETTO DEFINITIVO

LINEA AV/AC VERONA - PADOVA
SUB TRATTA VERONA - VICENZA
1° SUB LOTTO VERONA - MONTEBELLO VICENTINO

DISEGNO
CAVALCAFERROVIA - IV04 CAVALCAFERROVIA AL km 13+240,06 - IV04A IMPALCATO
PIANTA FONDAZIONI E SEZIONE LONGITUDINALE 1/2

GENERAL CONTRACTOR		ITALFERR S.p.A.	SCALA :
ATI bonifica IL PROGETTISTA INTEGRATORE Ing. Pietro Pascale Ordine degli Ingegneri della Provincia di Bari n. 4451 Via Cardinale Agostino Ciasca, 27 - 70124 - Bari (BA) tel. 080 5540111 - fax 080 5540222 Data:	CONSORZIO IRICAV DUE Il Direttore Data:	Data:	1:100

COMMESSA	LOTTO	FASE	ENTE	TIPO DOC.	OPERA/DISCIPLINA	PROGR.	REV.
IN0D	00	D	I2	PA	IV04AA	001	B

ATI bonifica	VISTO ATI/CONCESS.	
	Firma Ing.P.Bascifredo	Data

Progressione Rev.	Descrizione	Redatto	Data	Verificato	Data	Approvato	Data	Autorizzato
A	EMISSIONE	M.Casarett	10/04/15	G.Grimaldi	10/04/15	P.Poldaro	10/04/15	Mario Ciaccio Ordine degli Ingegneri della Provincia di Bari n. 1000 Via Cardinale Agostino Ciasca, 27 70124 - Bari (BA) Data LUGLIO 2015
B	REVISIONE PER ISTRUTTORIA	M.Casarett	30/07/15	G.Grimaldi	31/07/15	P.Poldaro	31/07/15	

File: IN0D00D2PAIV04AA0001B_IS04.DWG	CUP:	J41E91000000009	n. Elab.:
	CIG:	5320458F17	