

COMMITTENTE:



ALTA SORVEGLIANZA:



GENERAL CONTRACTOR:



**INFRASTRUTTURE FERROVIARIE STRATEGICHE DEFINITE DALLA
LEGGE OBIETTIVO N. 443/01**

PROGETTO DEFINITIVO

**LINEA AV/AC VERONA - PADOVA
SUB TRATTA VERONA - VICENZA
1° SUB LOTTO VERONA - MONTEBELLO VICENTINO**

DISEGNO

CAVALCAFERROVIA - IV04 CAVALCAFERROVIA AL km 13+240,06 - IV04B RAMPA NORD
QUADERNO DELLE SEZIONI TRASVERSALI

GENERAL CONTRACTOR		ITALFERR S.p.A.	SCALA : 1:200
ATI bonifica IL PROGETTISTA INTEGRATORE Franco Persio Bocchetto iscritto all'Ordine degli Ingegneri della Provincia di Roma al n° 8664 - Sez. A settore Civile e Ambientale Data:	CONSORZIO IRICAV DUE Il Direttore Data:		

COMMESSA	LOTTO	FASE	ENTE	TIPO DOC.	OPERA/DISCIPLINA	PROGR.	REV.
I N 0 D	0 0	D	I 2	W 9	I V 0 4 B X	0 0 2	A

ATI bonifica	VISTO ATI BONIFICA	
	Firma	Data
	Ing.F.P.Bocchetto	

Progettazione:								
Rev.	Descrizione	Redatto	Data	Verificato	Data	Approvato	Data	Autorizzato
A	EMISSIONE	A.Rezzi	10/04/15	L.Lacopo	13/04/15	P.Polidori	13/04/15	Alberto Checchi iscritto all'Ordine degli Ingegneri della Provincia di Roma al n° 12414 - Sez. A settore Civile e Ambientale Data:


File: IN0D00DI2W9IV04BX001A_01AAA.DWG	CUP: J41E91000000009	n. Elab.:
	CIG: 3320049F17	

SCAVI E BONIFICHE	
STERRO	1.340 mq
FOSSO	2.253 mq
SCOTICO	27.941 m
BONIFICA	8.385 mq

RILEVATI	
RILEVATO	77.478 mq
TERRENO VEGETALE	4.360 mq

SOVRASTRUTTURA STRADALE	
STRATO DI USURA	10.500 m
STRATO DI BINDER	10.900 m
STRATO DI BASE	1.132 mq
STRATO DI FONDAZIONE	2.996 mq

SEZIONE N. : 9
 QT. PROGETTO : 30.529
 DIST.PROG. : 200.000
 DIST.PREC. : 25.000
 DIST.SUCC. : 25.000

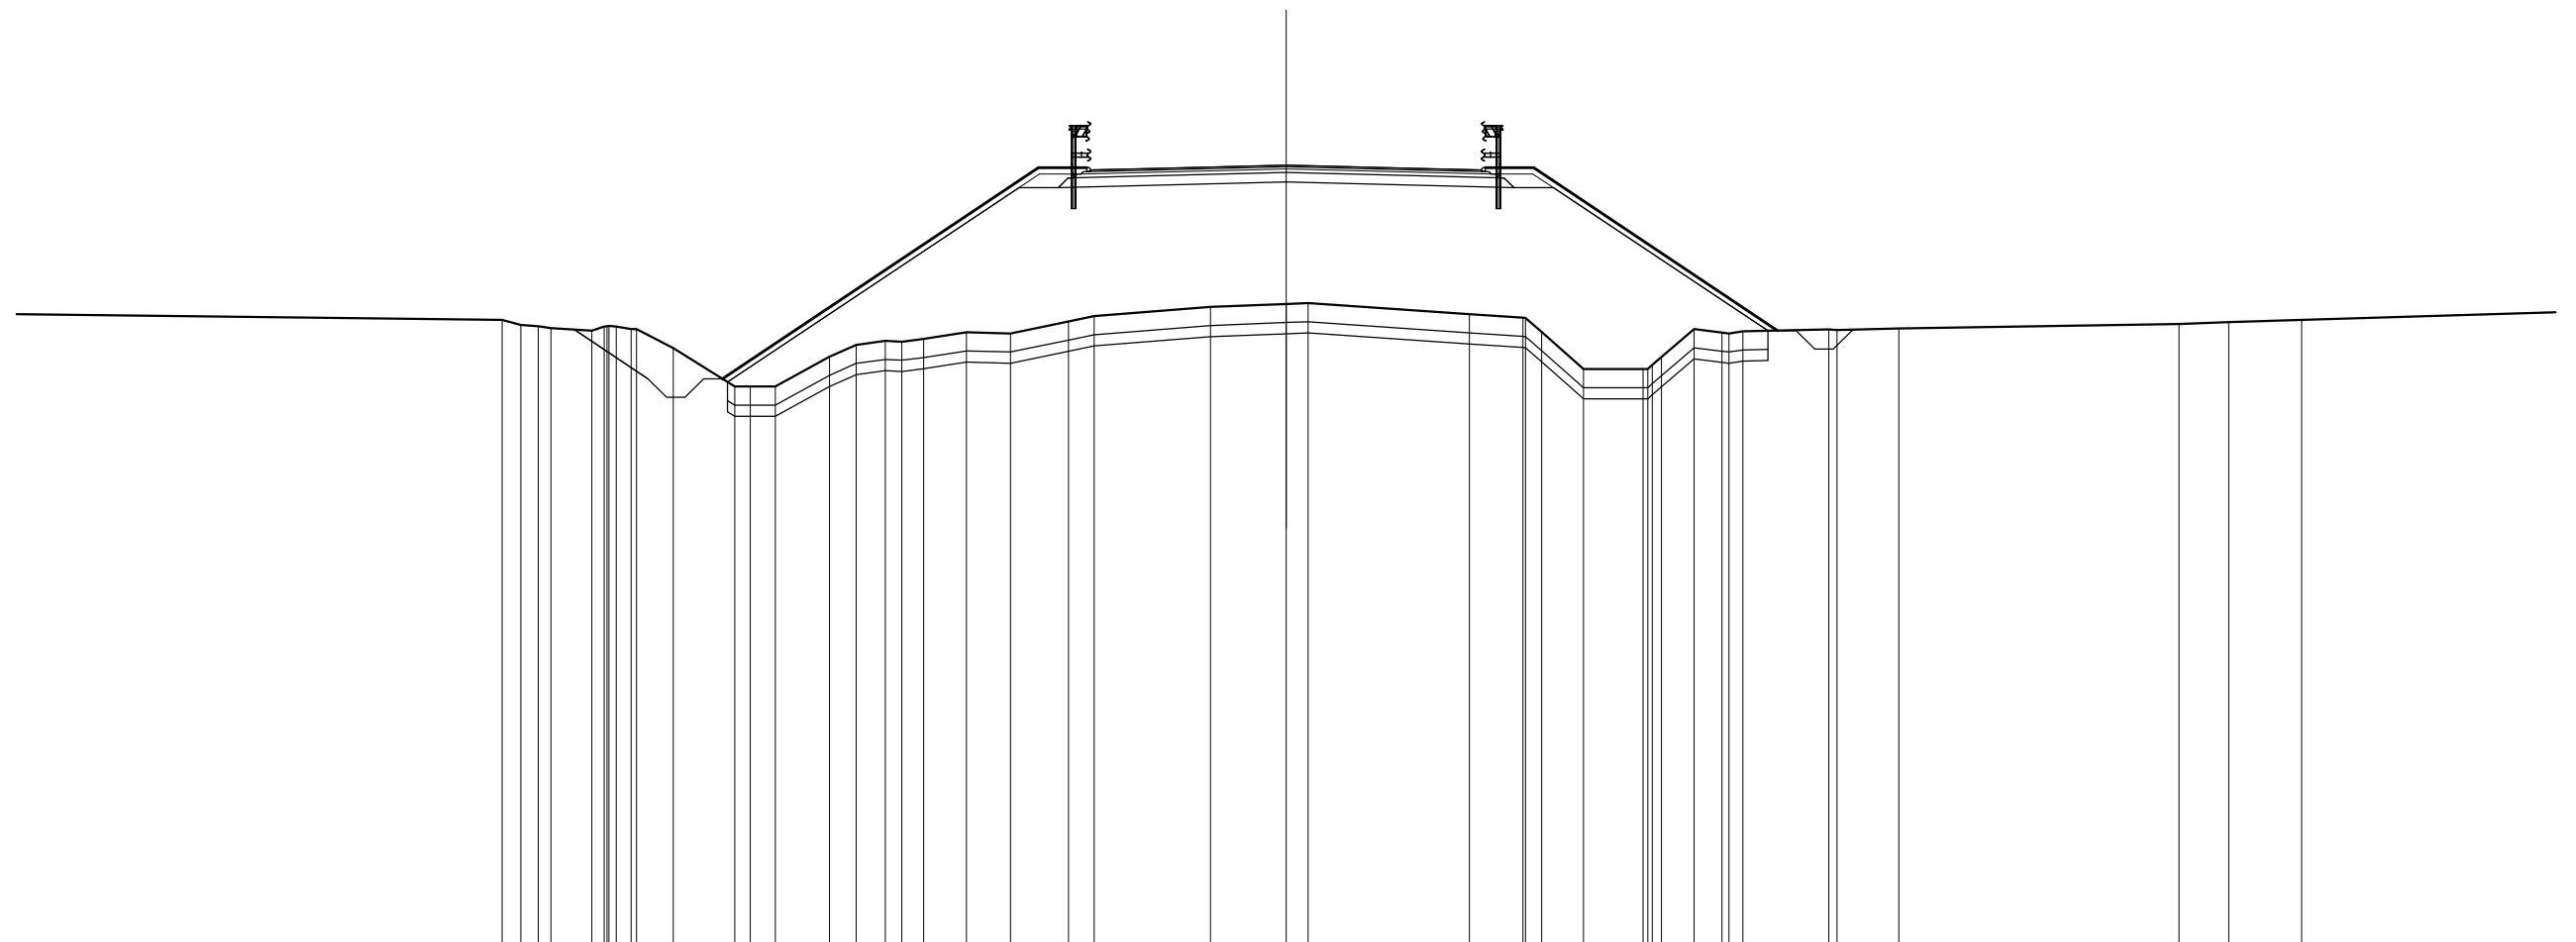

SCALA 1:200

QT.RIF. 9.639

QUOTE TERRENO	26.37	26.23	26.21	26.15	26.09	26.21	26.19	26.13	26.12	25.62	24.59	24.59	24.59	25.38	25.70	25.81	25.79	25.87	26.04	26.01	26.33	26.47	26.72	26.80	26.83	26.53	26.43	26.42	26.05	25.05	25.05	25.16	25.38	26.13	26.03	26.07	26.12	26.10	26.14	26.26	26.31	26.38		
QUOTE PROGETTO			26.12		24.79		24.79									30.46		30.40	30.44					30.53			30.44	30.40	30.46						26.09		26.09	26.11						
DIST.PARZIALI PROGETTO			1.98	2.00						8.49						1.40	1.50		3.75				3.75				1.50	1.40		6.55					2.00									
DIST. PROGR. PROGETTO			-19.13		-17.14		-15.14									-6.65		-5.25		-3.75				0.00				3.75	5.25	6.65					13.20		15.20	15.24						

