

COMMITTENTE:



ALTA SORVEGLIANZA:



GENERAL CONTRACTOR:



INFRASTRUTTURE FERROVIARIE STRATEGICHE DEFINITE DALLA LEGGE OBIETTIVO N. 443/01

PROGETTO DEFINITIVO

**LINEA AV/AC VERONA - PADOVA
SUB TRATTA VERONA - VICENZA
1° SUB LOTTO VERONA - MONTEBELLO VICENTINO**

DISEGNO

CAVALCAFERROVIA - IV06 CAVALCAFERROVIA AL km 18+887,94- IV06E RAMPA SUD
QUADERNO DELLE SEZIONI TRASVERSALI

GENERAL CONTRACTOR		ITALFERR S.p.A.	SCALA : 1:200
 IL PROGETTISTA INTEGRATORE Franco Persio Bocchetto iscritto all'Ordine degli Ingegneri della Provincia di Roma al n° 8664 - Sez. A settore Civile e Ambientale Data:	CONSORZIO IRICAV DUE Il Direttore Data:		

COMMESSA	LOTTO	FASE	ENTE	TIPO DOC.	OPERA/DISCIPLINA	PROGR.	REV.
I N 0 D	0 0	D	I 2	W 9	I V 0 6 E 0	0 0 4	B

	VISTO ATI BONIFICA	
	Firma	Data
	Ing.F.P.Bocchetto	

Progettazione:								
Rev.	Descrizione	Redatto	Data	Verificato	Data	Approvato	Data	Autorizzato
A	EMISSIONE	A.Rezzi	10/04/15	L.Lacopo	13/04/15	P.Polidori	13/04/15	Alberto Checchi iscritto all'Ordine degli Ingegneri della Provincia di Roma al n° 12414 - Sez. A settore Civile e Ambientale Data:
B	REVISIONE PER ISTRUTTORIA	M.Casaroli	17/07/15	S.Grimaldi	17/07/15	P.Polidori	17/07/15	

File: IN0D00DI2W9IV06E0004B_00A.DWG	CUP: J41E91000000009	n. Elab.:
	CIG: 3320049F17	


SCAVI E BONIFICHE	
STERRO	4.527 mq

SOVRASTRUTTURA STRADALE	
STRATO DI USURA	8.000 m
STRATO DI BINDER	8.000 m
STRATO DI BASE	0.800 mq

SEZIONE N. : 1
 QT. PROGETTO : 23.328
 DIST.PROG. : 0.000
 DIST.SUCC. : 25.000

SCALA 1:200

QT.RIF. 3.787

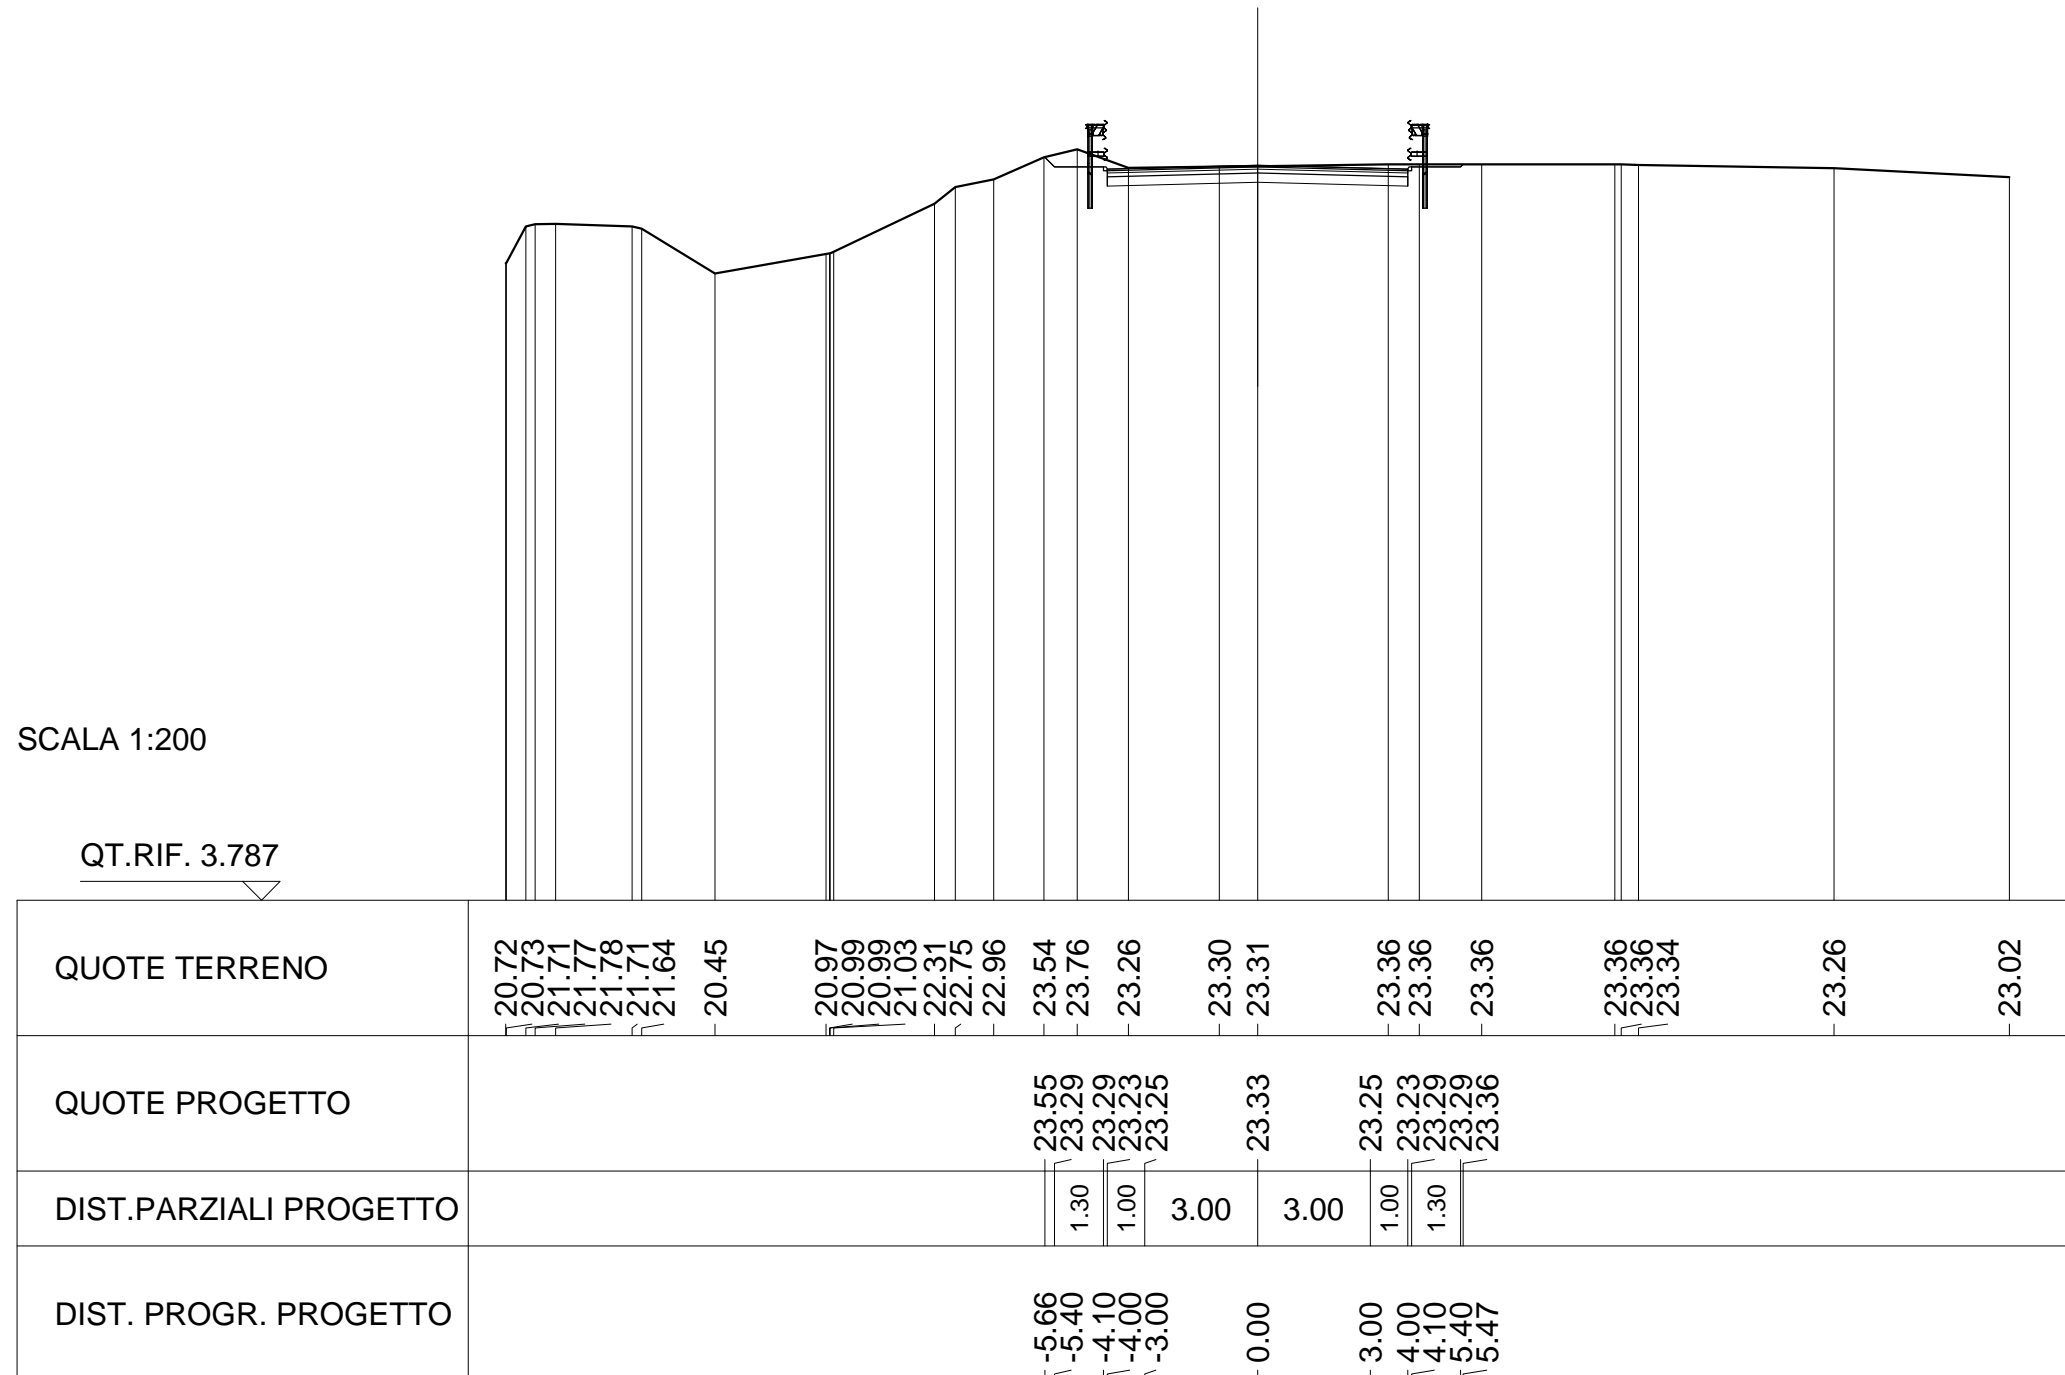


SCAVI E BONIFICHE	
STERRO	5.041 mq

SOVRASTRUTTURA STRADALE	
STRATO DI USURA	8.000 m
STRATO DI BINDER	8.000 m
STRATO DI BASE	0.800 mq

SEZIONE N. : 2
 QT. PROGETTO : 23.463
 DIST.PROG. : 25.000
 DIST.PREC. : 25.000
 DIST.SUCC. : 25.000

SCALA 1:200

QT.RIF. 4.468

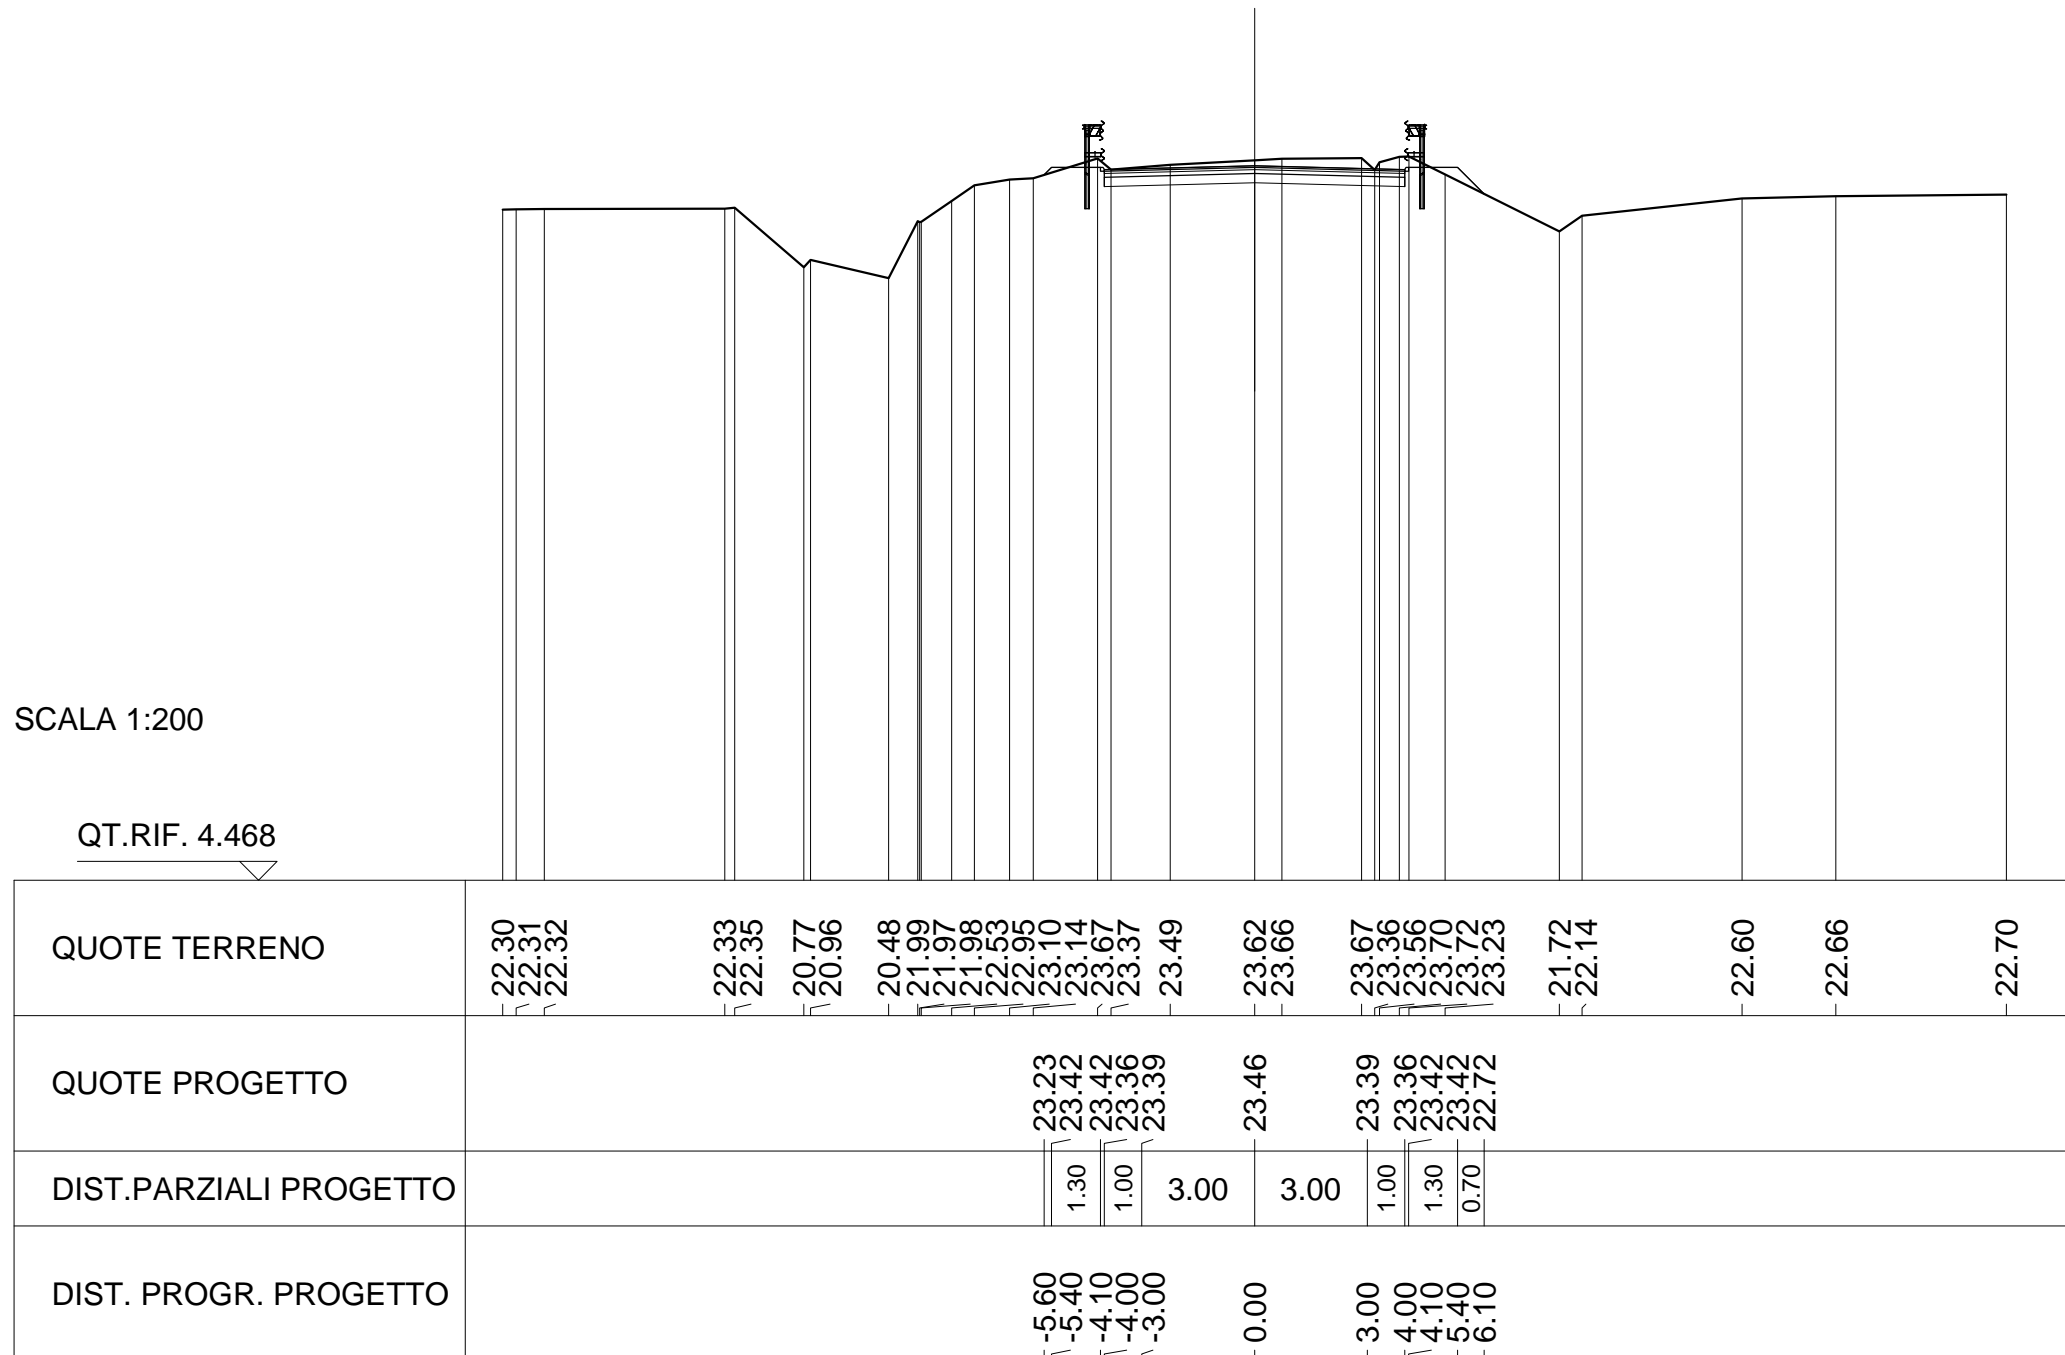

SCAVI E BONIFICHE	
STERRO	11.542 mq
SCOTICO	11.804 m
BONIFICA	3.541 mq

RILEVATI	
RILEVATO	4.602 mq
TERRENO VEGETALE	1.460 mq

SOVRASTRUTTURA STRADALE	
STRATO DI USURA	8.026 m
STRATO DI BINDER	8.226 m
STRATO DI BASE	0.844 mq
STRATO DI FONDAZIONE	1.192 mq

SEZIONE N. : 3

QT. PROGETTO : 22.747

DIST.PROG. : 50.000

DIST.PREC. : 25.000

DIST.SUCC. : 24.004

SCALA 1:200

QT.RIF. 3.555

