

COMMITTENTE:



ALTA SORVEGLIANZA:



GENERAL CONTRACTOR:



**INFRASTRUTTURE FERROVIARIE STRATEGICHE DEFINITE DALLA
LEGGE OBIETTIVO N. 443/01**

PROGETTO DEFINITIVO

**LINEA AV/AC VERONA - PADOVA
SUB TRATTA VERONA - VICENZA
1° SUB LOTTO VERONA - MONTEBELLO VICENTINO**

DISEGNO

CAVALCAFERROVIA - IV07 CAVALCAFERROVIA AL km 27+321,90 - IV07E VIABILITÀ EST - ROT. LONIGO
QUADERNO DELLE SEZIONI TRASVERSALI

GENERAL CONTRACTOR		ITALFERR S.p.A.	SCALA : 1:200
 IL PROGETTISTA INTEGRATORE Franco Persio Bocchetto iscritto all'Ordine degli Ingegneri della Provincia di Roma al n° 8664 - Sez. A settore Civile e Ambientale Data:	CONSORZIO IRICAV DUE Il Direttore Data:		

COMMESSA	LOTTO	FASE	ENTE	TIPO DOC.	OPERA/DISCIPLINA	PROGR.	REV.
I N 0 D	0 0	D	I 2	W 9	I V 0 7 E X	0 0 4	A


	VISTO ATI BONIFICA	
	Firma	Data
	Ing.F.P.Bocchetto	

Progettazione:								
Rev.	Descrizione	Redatto	Data	Verificato	Data	Approvato	Data	Autorizzato
A	EMISSIONE	A.Rezzi	10/04/15	L.Lacopo	13/04/15	P.Polidori	13/04/15	Alberto Checchi iscritto all'Ordine degli Ingegneri della Provincia di Roma al n° 12414 - Sez. A settore Civile e Ambientale Data: MAGGIO 2015

File: IN0D00DI2W9IV07EX004A_01AAA.DWG	CUP: J41E91000000009	n. Elab.:
	CIG: 3320049F17	

SCAVI E BONIFICHE	
STERRO	0.020 mq
FOSSO	0.558 mq
SCOTICO	9.863 m
RILEVATI	
RILEVATO	2.638 mq
TERRENO VEGETALE	0.515 mq
SOVRASTRUTTURA STRADALE	
STRATO DI USURA	6.784 m
STRATO DI BINDER	6.784 m
STRATO DI BASE	0.678 mq
STRATO DI FONDAZIONE	2.325 mq
MARCIAPIEDI	
USURA MARCIAPIEDE	1.400 m
MASSETTO MARCIAPIEDE	0.333 mq
FONDAZIONE CORDOLI	0.095 mq

SEZIONE N. : 1
 QT. PROGETTO : 30.078
 DIST.PROG. : 0.000
 DIST.SUCC. : 3.913

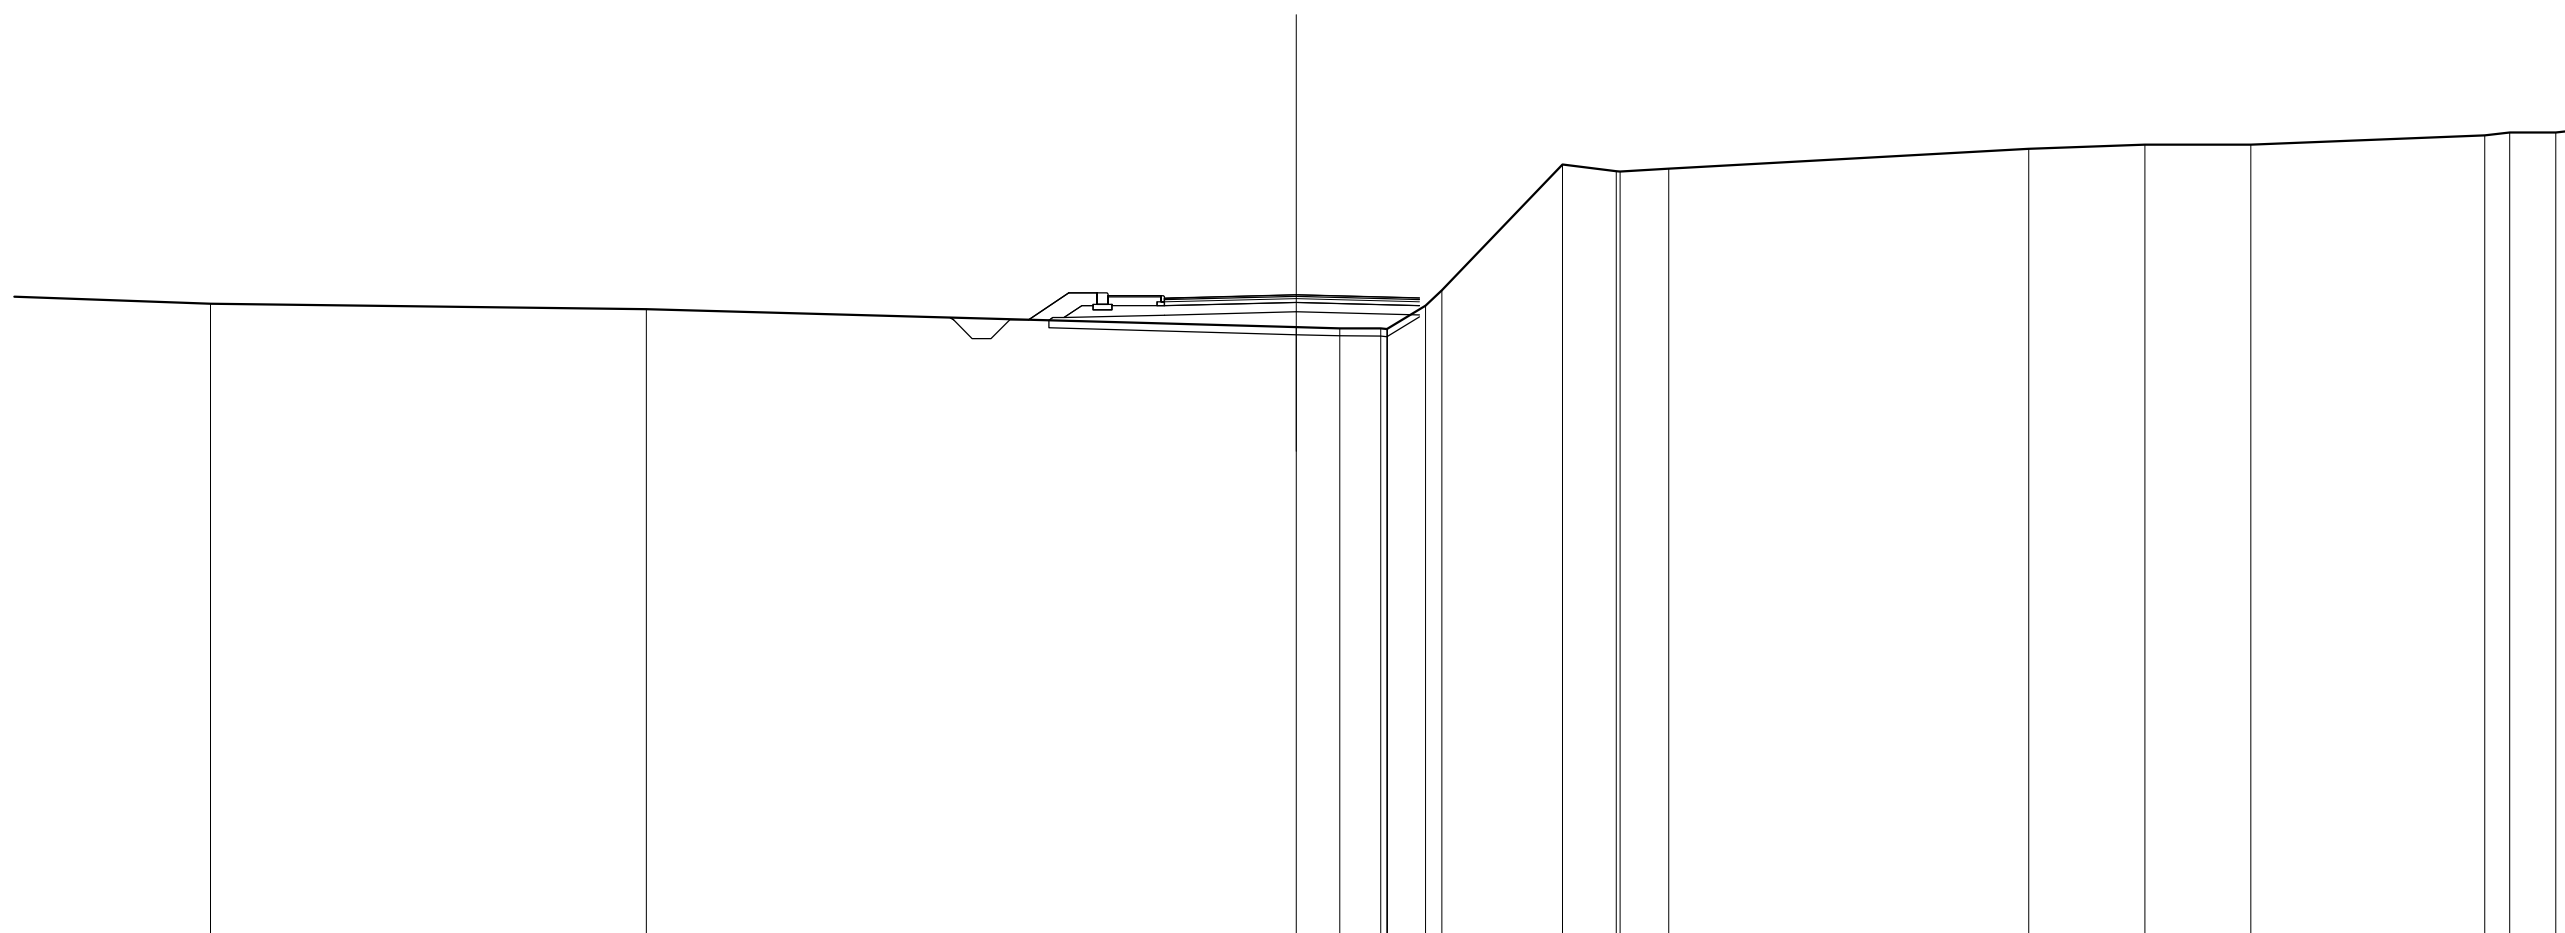

SCALA 1:200

QT.RIF. 13.024

QUOTE TERRENO	-29.84	-29.70		29.22	29.19	29.18	29.17	29.18	29.80	30.20	33.55	33.37	33.36	33.44	33.96	34.08	34.08	34.32	34.40	34.40	
QUOTE PROGETTO				29.48	29.42	29.42	30.13	30.13	30.06	30.06	30.08	30.00	30.00								
DIST.PARZIALI PROGETTO				2.00	1.07	0.75	1.40	0.50	3.00	3.00											
DIST. PROGR. PROGETTO				-9.20	-9.12	-7.12	-6.05	-5.30	-5.00	-3.60	-3.50	-3.00	0.00	3.00	3.28						

SCAVI E BONIFICHE	
FOSSO	0.559 mq
SCOTICO	16.321 m
BONIFICA	3.264 mq

RILEVATI	
RILEVATO	10.661 mq
TERRENO VEGETALE	0.755 mq

SOVRASTRUTTURA STRADALE	
STRATO DI USURA	10.558 m
STRATO DI BINDER	10.558 m
STRATO DI BASE	1.056 mq
STRATO DI FONDAZIONE	3.778 mq

MARCIAPIEDI	
USURA MARCIAPIEDE	2.932 m
MASSETTO MARCIAPIEDE	0.698 mq
FONDAZIONE CORDOLI	0.120 mq


SEZIONE N. : 5

QT. PROGETTO : 30.867

DIST.PROG. : 40.068

DIST.PREC. : 15.068

DIST.SUCC. : 10.654

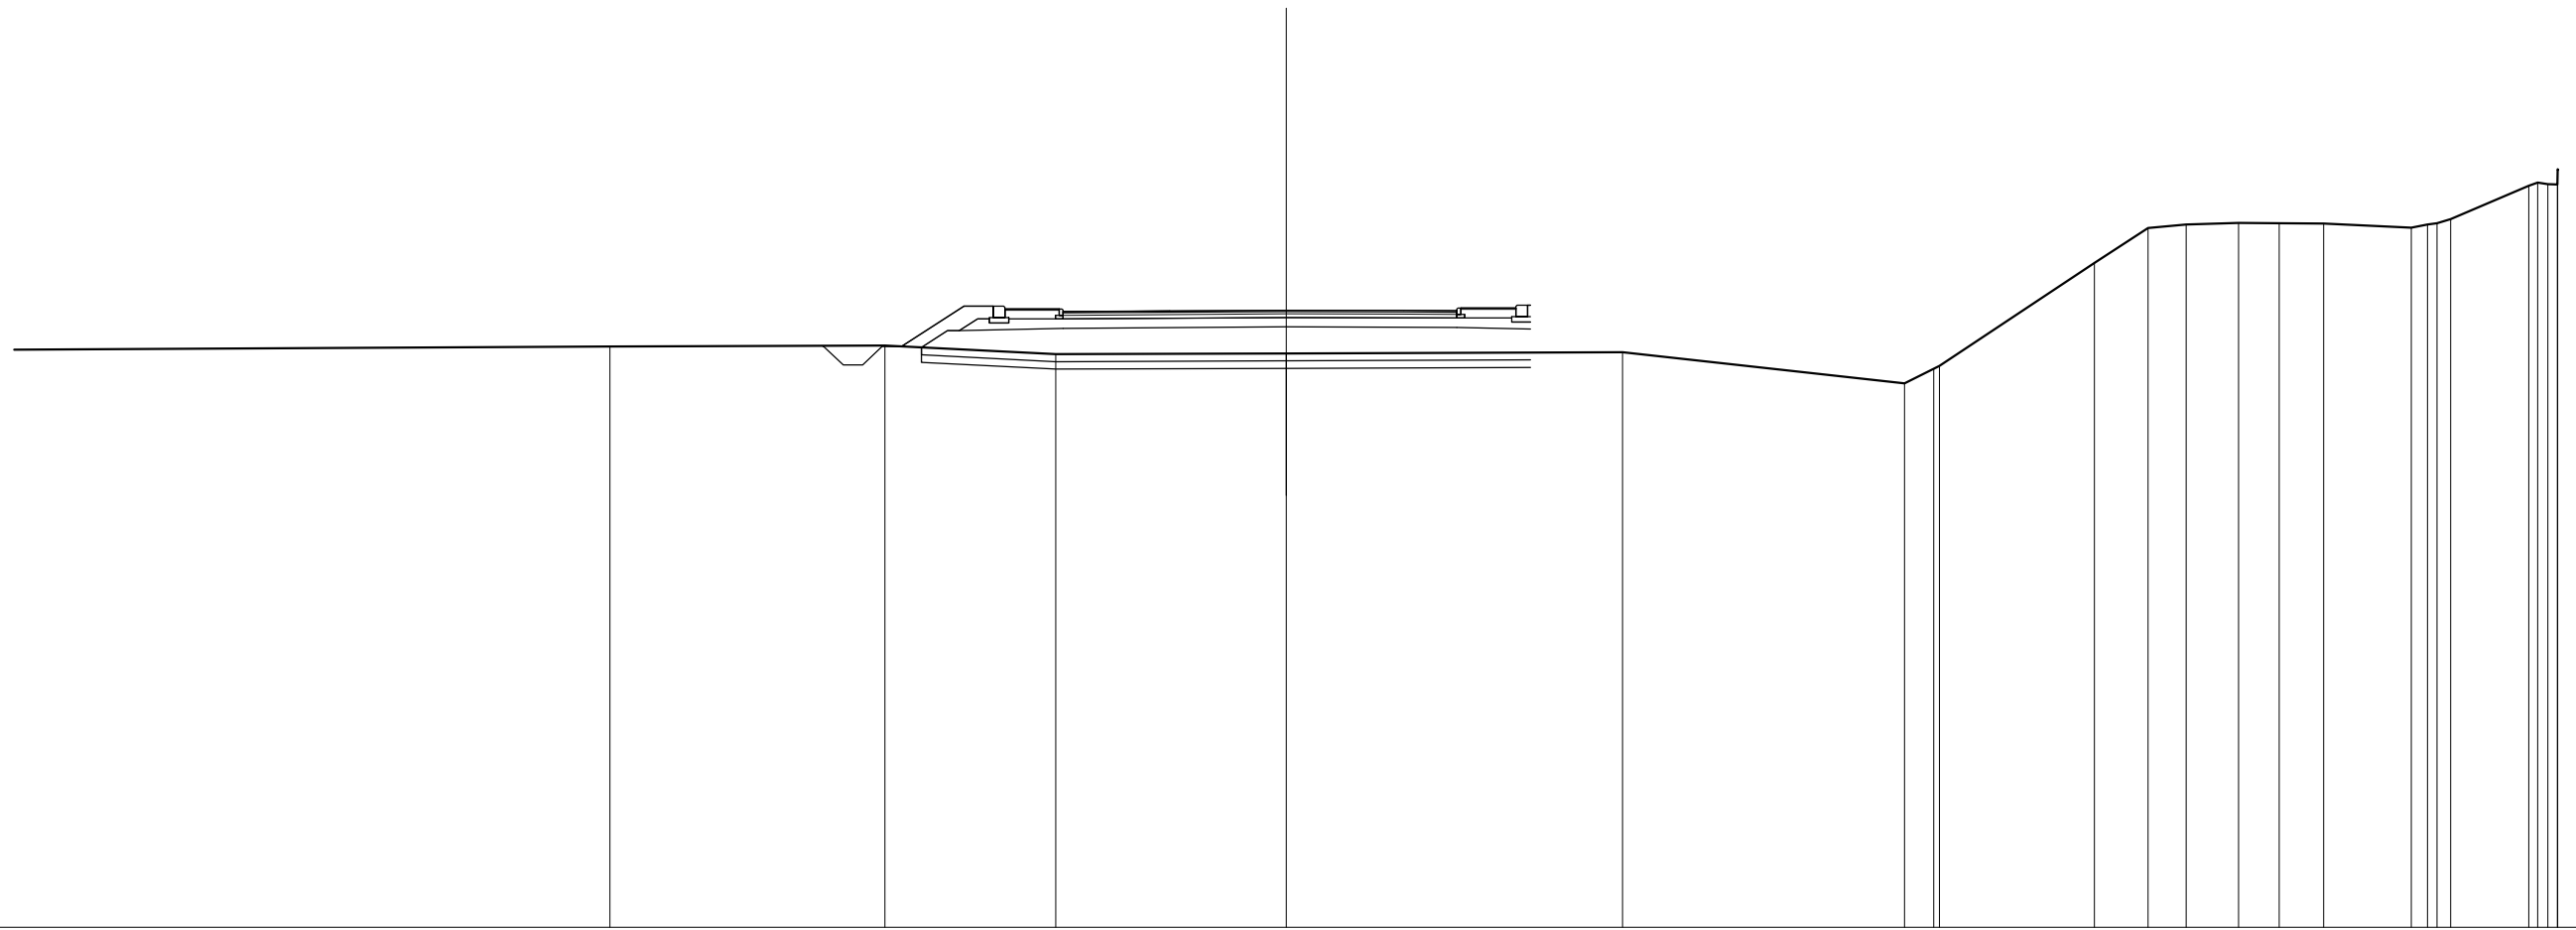

SCALA 1:200

QT.RIF. 14.333

QUOTE TERRENO	29.89	29.92	29.68	29.71	29.74	28.90	29.30	29.37	32.14	33.07	33.17	33.21	33.20	33.18	33.08	33.16	33.20	33.31	34.20	
QUOTE PROGETTO			29.91	29.90	30.97	30.97	30.90	30.83	30.85	30.87	30.86	30.86	30.93	30.93	31.00	31.00				
DIST.PARZIALI PROGETTO			2.08	1.68	0.78	1.46	2.86	3.12	3.16	1.42	1.47									
DIST. PROGR. PROGETTO			-12.42	-12.40	-10.31	-8.64	-7.85	-7.54	-6.08	-5.98	-3.12	0.00	3.16	4.58	4.68	6.16	6.47	6.55		

