

COMMITTENTE:



ALTA SORVEGLIANZA:



GENERAL CONTRACTOR:



INFRASTRUTTURE FERROVIARIE STRATEGICHE DEFINITE DALLA LEGGE OBIETTIVO N. 443/01

PROGETTO DEFINITIVO

**LINEA AV/AC VERONA - PADOVA
SUB TRATTA VERONA - VICENZA
1° SUB LOTTO VERONA - MONTEBELLO VICENTINO**

DISEGNO

CAVALCAFERROVIA - IV07 CAVALCAFERROVIA AL km 27+321,90 - IV07G - ROT. NORD
QUADERNO DELLE SEZIONI TRASVERSALI

GENERAL CONTRACTOR		ITALFERR S.p.A.	SCALA : 1:200
 IL PROGETTISTA INTEGRATORE Franco Persio Bocchetto iscritto all'Ordine degli Ingegneri della Provincia di Roma al n° 8664 - Sez. A settore Civile e Ambientale Data:	CONSORZIO IRICAV DUE Il Direttore Data:		

COMMESSA	LOTTO	FASE	ENTE	TIPO DOC.	OPERA/DISCIPLINA	PROGR.	REV.
I N 0 D	0 0	D	I 2	W 9	I V 0 7 G X	0 0 6	A

	VISTO ATI BONIFICA	
	Firma	Data
	Ing.F.P.Bocchetto	

Progettazione:								
Rev.	Descrizione	Redatto	Data	Verificato	Data	Approvato	Data	Autorizzato
A	EMISSIONE	A.Rezzi	10/04/15	L.Lacopo	13/04/15	P.Polidori	13/04/15	Alberto Checchi iscritto all'Ordine degli Ingegneri della Provincia di Roma al n° 12414 - Sez. A settore Civile e Ambientale Data: MAGGIO 2015

File: IN0D00DI2W9IV07GX006A_01AAA.DWG	CUP: J41E91000000009	n. Elab.:
	CIG: 3320049F17	


SCAVI E BONIFICHE	
STERRO	0.163 mq
SCOTICO	11.930 m
BONIFICA	4.772 mq

RILEVATI	
RILEVATO	4.857 mq
TERRENO VEGETALE	8.802 mq

SOVRASTRUTTURA STRADALE	
STRATO DI USURA	10.000 m
STRATO DI BINDER	11.200 m
STRATO DI BASE	1.369 mq
STRATO DI FONDAZIONE	3.613 mq

MARCIAPIEDI	
FONDAZIONE CORDOLI	0.097 mq

SEZIONE N. : 1
 QT. PROGETTO : 31.798
 DIST.PROG. : 0.000
 DIST.SUCC. : 25.000

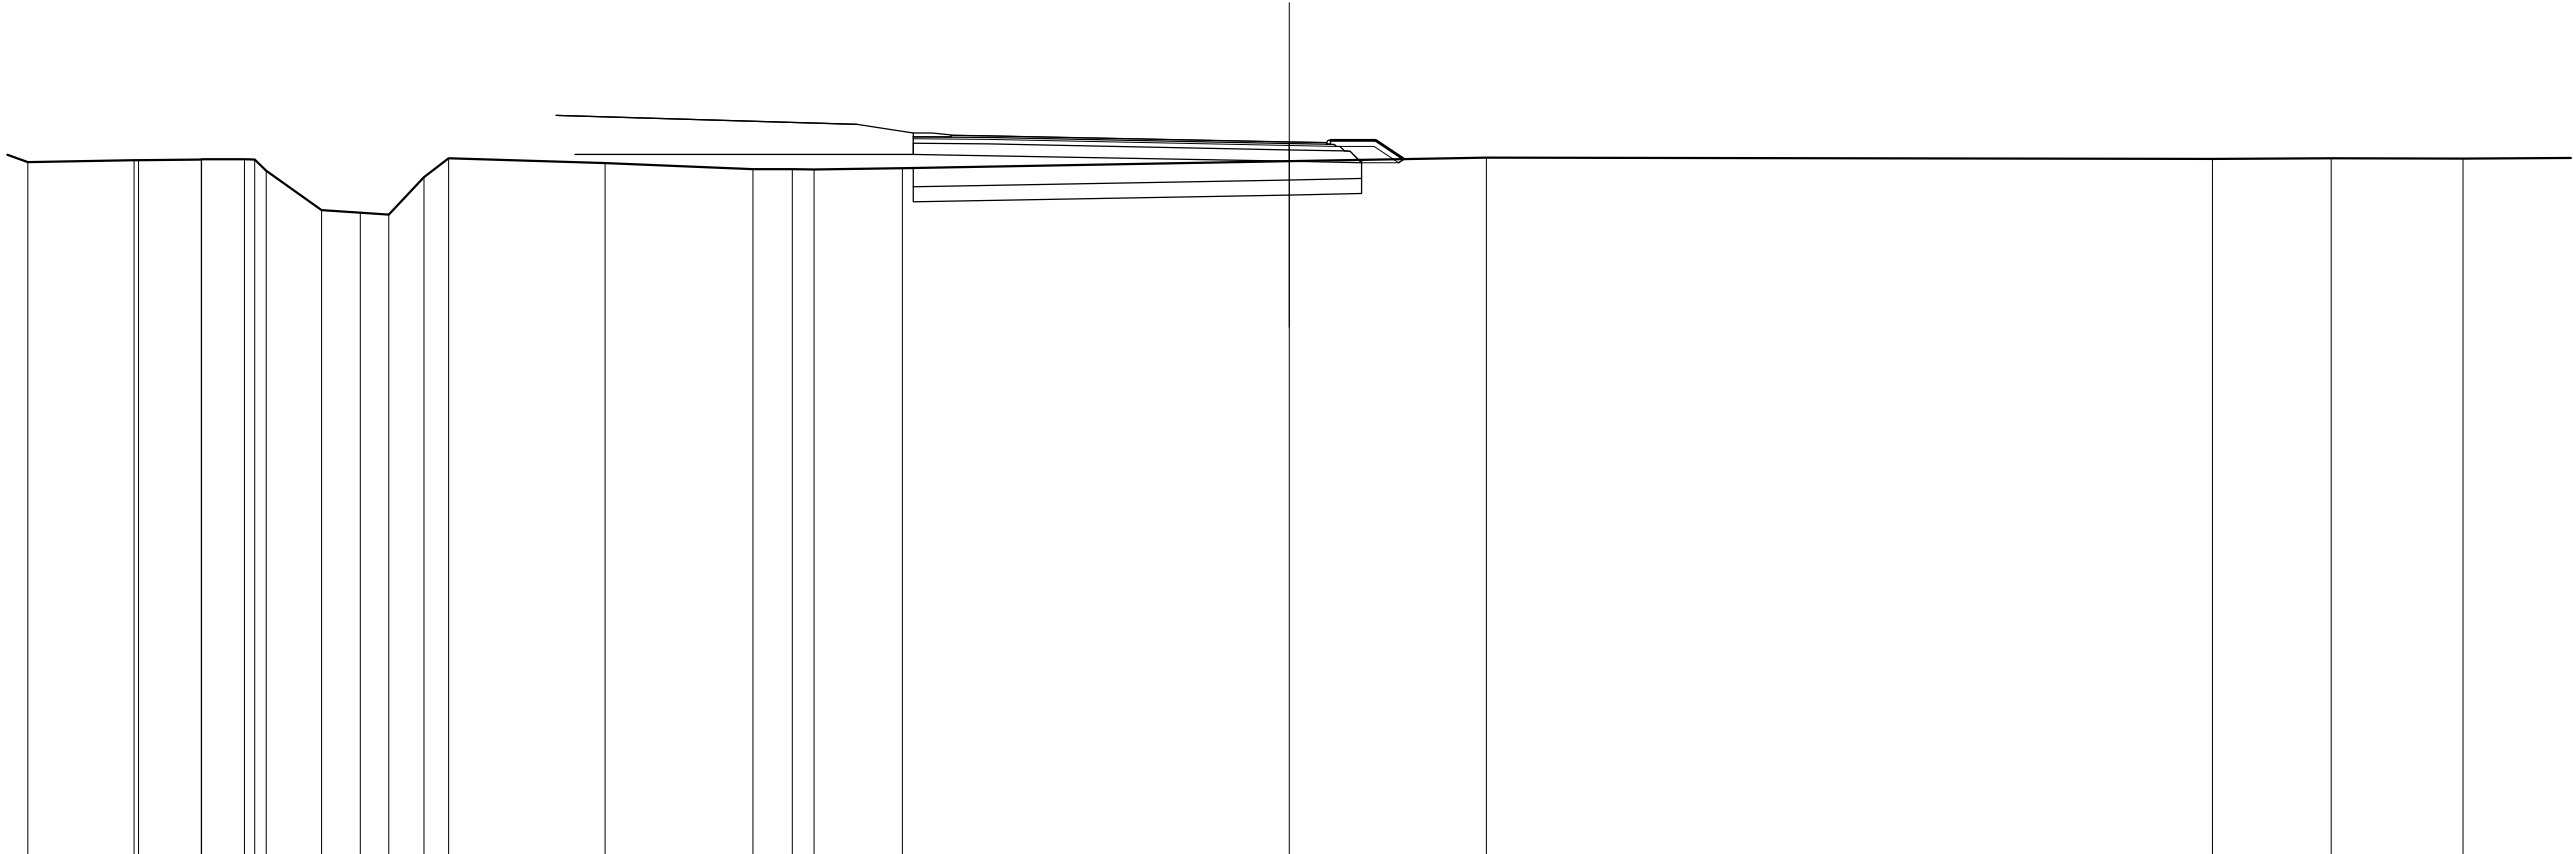

SCALA 1:200

QT.RIF. 12.485

QUOTE TERRENO	-31.27	31.32	31.33	31.34	31.34	31.33	31.04	29.98	29.92	29.87	30.86	31.36	-31.23	-31.08	31.07	31.07	-31.10	-31.29	-31.39	-31.35	-31.37	-31.36	
QUOTE PROGETTO													32.50				32.26		31.80				
DIST.PARZIALI PROGETTO													8.00				2.50		1.00	1.30	0.74		
DIST. PROGR. PROGETTO													-19.50				-11.50		0.00	1.00	2.30	3.04	

