

COMMITTENTE:



ALTA SORVEGLIANZA:



GENERAL CONTRACTOR:



**INFRASTRUTTURE FERROVIARIE STRATEGICHE DEFINITE DALLA
LEGGE OBIETTIVO N. 443/01**

PROGETTO DEFINITIVO

**LINEA AV/AC VERONA - PADOVA
SUB TRATTA VERONA - VICENZA
1° SUB LOTTO VERONA - MONTEBELLO VICENTINO**

DISEGNO

CAVALCAFERROVIA - IV07 CAVALCAFERROVIA AL km 27+321,90 - IV07L VIABILITÀ NORD - ROT. NORD
QUADERNO DELLE SEZIONI TRASVERSALI

GENERAL CONTRACTOR		ITALFERR S.p.A.	SCALA : 1:200
 IL PROGETTISTA INTEGRATORE Franco Persio Bocchetto iscritto all'Ordine degli Ingegneri della Provincia di Roma al n° 8664 - Sez. A settore Civile e Ambientale Data:	CONSORZIO IRICAV DUE Il Direttore Data:		

COMMESSA	LOTTO	FASE	ENTE	TIPO DOC.	OPERA/DISCIPLINA	PROGR.	REV.
I N 0 D	0 0	D	I 2	W 9	I V 0 7 L X	0 0 9	A

	VISTO ATI BONIFICA	
	Firma	Data
	Ing.F.P.Bocchetto	

Progettazione:								
Rev.	Descrizione	Redatto	Data	Verificato	Data	Approvato	Data	Autorizzato
A	EMISSIONE	A.Rezzi	10/04/15	L.Lacopo	13/04/15	P.Polidori	13/04/15	Alberto Checchi iscritto all'Ordine degli Ingegneri della Provincia di Roma al n° 12414 - Sez. A settore Civile e Ambientale Data: MAGGIO 2015


File: IN0D00DI2W9IV07LX009A_01AAA.DWG	CUP: J41E91000000009	n. Elab.:
	CIG: 3320049F17	

SCAVI E BONIFICHE	
STERRO	2.629 mq

RILEVATI	
RILEVATO	0.728 mq
TERRENO VEGETALE	0.463 mq

SOVRASTRUTTURA STRADALE	
STRATO DI USURA	5.500 m
STRATO DI BINDER	5.500 m
STRATO DI FONDAZIONE	1.100 mq

SEZIONE N. : 1
 QT. PROGETTO : 31.143
 DIST.PROG. : 0.000
 DIST.SUCC. : 18.376

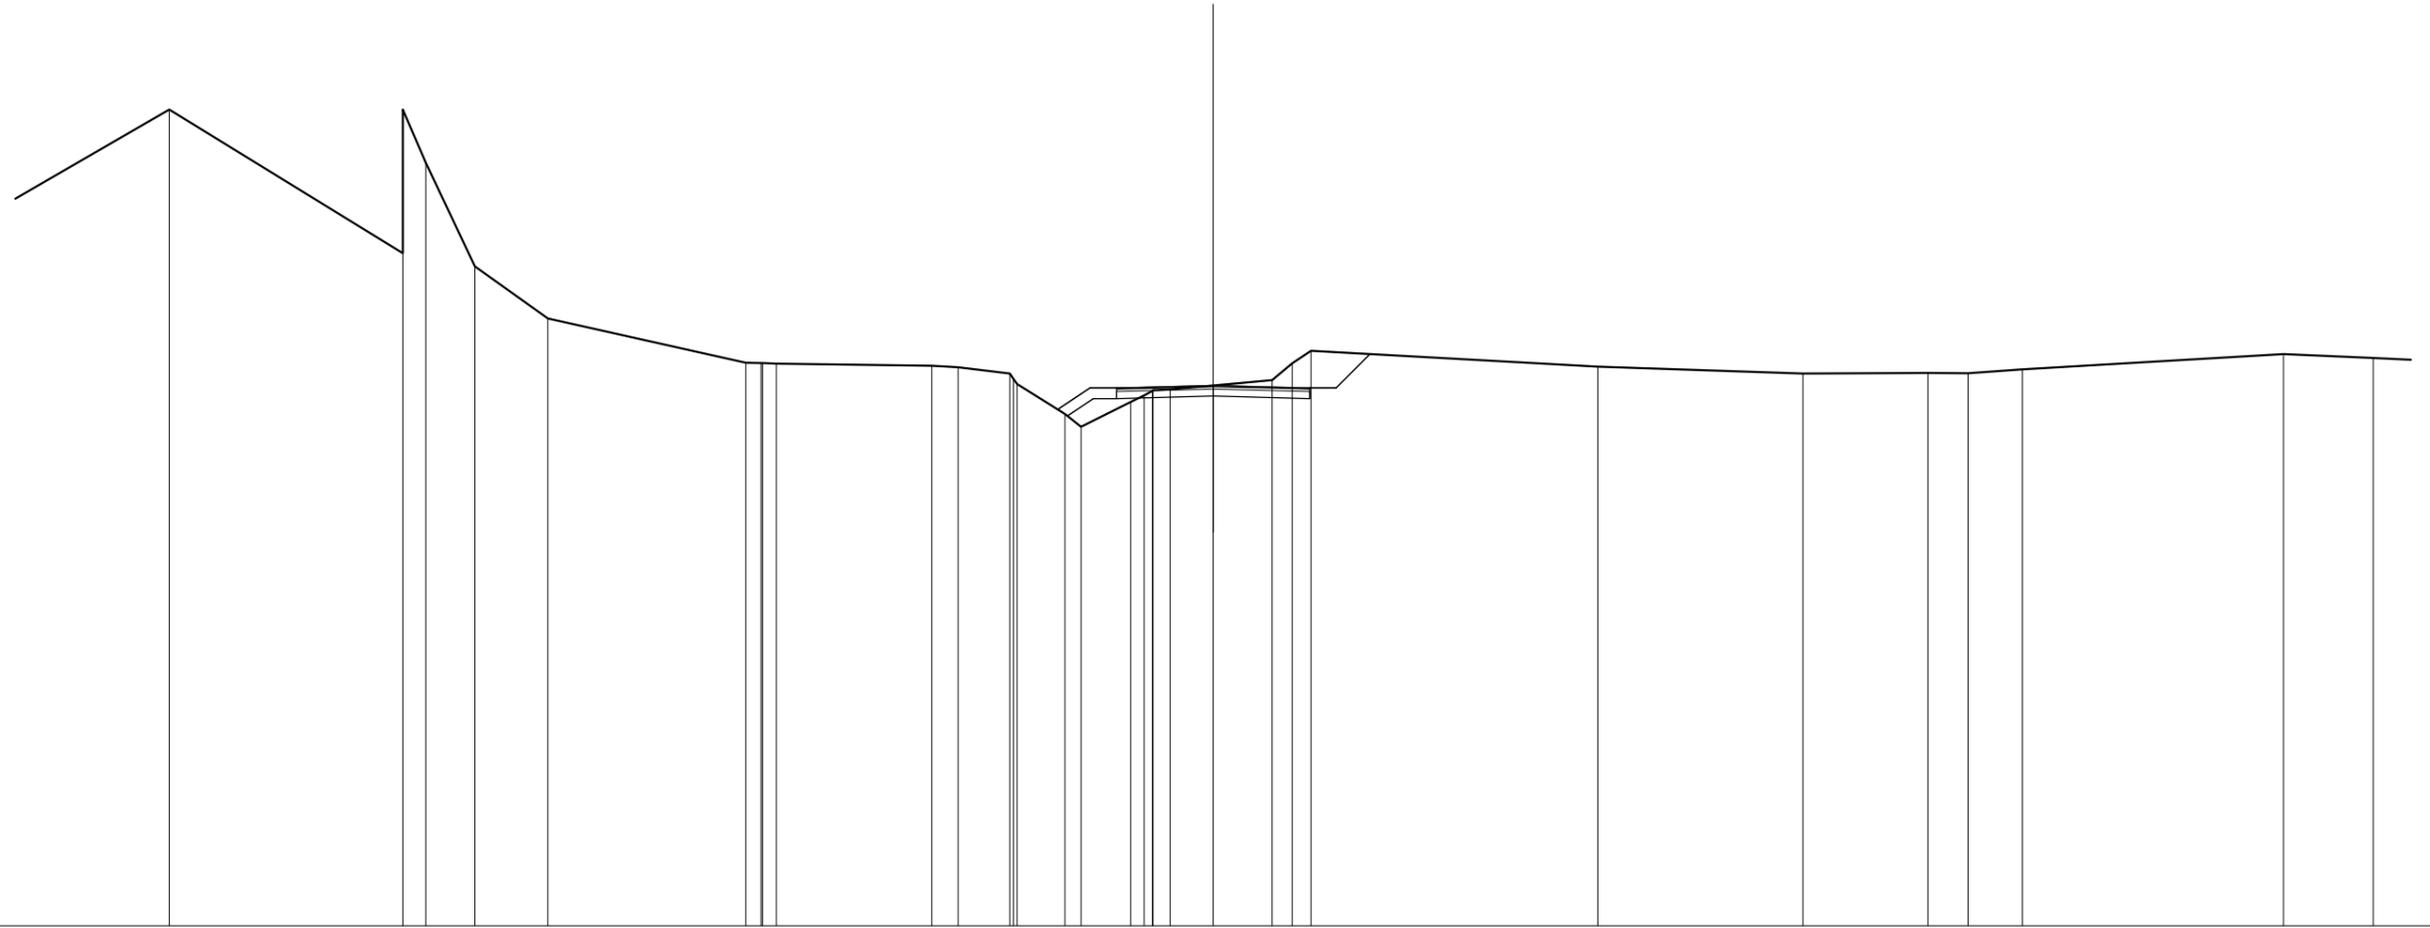

SCALA 1:200

QT.RIF. 15.780

QUOTE TERRENO	-38.99	34.91	37.62	38.99	37.47	34.53	-33.05	31.79	31.78	31.78	31.77	-31.70	-31.66	31.49	31.34	31.19	30.33	29.97	30.68	30.86	30.99	31.01	31.03	31.14	31.30	31.78	32.13	-31.68	-31.49	-31.50	-31.49	-31.60	-32.04	-31.93
QUOTE PROGETTO															30.46	31.07	31.07	31.09			31.14			31.09	31.07	31.07	32.04							
DIST.PARZIALI PROGETTO															0.92	0.75	0.50	2.25			2.25			0.50	0.75	0.97								
DIST. PROGR. PROGETTO															-4.42	-3.50	-2.75	-2.25			0.00			-2.25	-2.75	-3.50	-4.47							

