



SL18B

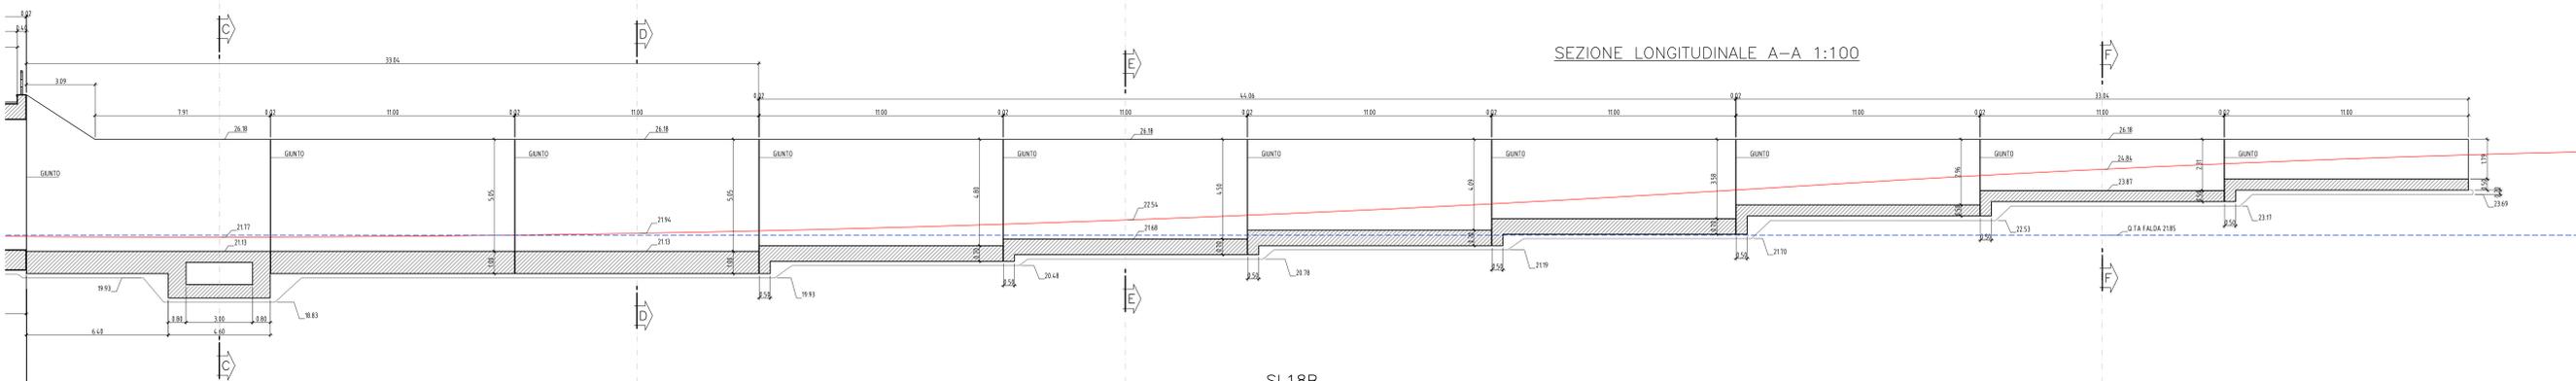

SL18B

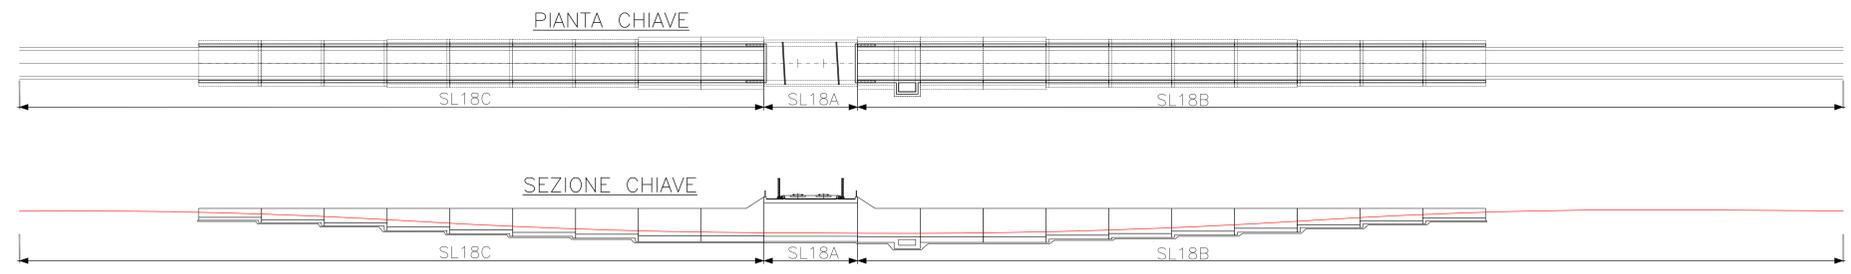

| Incidenza armatura-muri | |
|-------------------------|-------|
| Elemento | kg/mc |
| Paramento | 140 |
| Fondazione | 100 |

| Incidenza armatura-sottovia | |
|-----------------------------|-------|
| Elemento | kg/mc |
| Copertura | 130 |
| Piedritti | 140 |
| Fondazioni | 120 |

NOTA:
GIUNTO REALIZZATO IN WATERSTOP CON PROFILATO IN RESINE VINILICHE DI 300mm.

COMMITTENTE: **RFI** RETE FERROVIARIA ITALIANA GRUPPO FERROVIE DELLO STATO ITALIANE

ALTA Sorveglianza: **ITALFERR** GRUPPO FERROVIE DELLO STATO ITALIANE

GENERAL CONTRACTOR: **Consorzio IRI-IV Due**

INFRASTRUTTURE FERROVIARIE STRATEGICHE DEFINITE DALLA LEGGE OBIETTIVO N. 443/01

PROGETTO DEFINITIVO

LINEA AVIAC VERONA - PADOVA
SUB TRATTA VERONA - VICENZA
1° SUB LOTTO VERONA - MONTEBELLO VICENTINO

DISEGNO
SOTTOVIA - SL18 - SOTTOVIA AL Km 13+478
SL18B - RAMPINA NORD - VISTA DALL'ALTO E SEZIONE LONGITUDINALE - CARPENTERIE

GENERAL CONTRACTOR: **ITALFERR S.p.A.**

| | | | |
|---|--------------------------------------|-----------------|-----------------|
| ATI bonifica L. PROGETTISTA ESECUTORE Pierluigi Bonifica Via S. Maria Maddalena 10 37040 S. Maria Maddalena (VI) Tel. 0445/460111 Fax 0445/460112 E-mail: ati@ati-bonifica.it | CONSORZIO IRI-IV DUE S. Direzione | ITALFERR S.p.A. | SCALA: 1:100 |
|---|--------------------------------------|-----------------|-----------------|

Data: _____

| | | | | | | | |
|----------|-------|------|------|-----------|------------------|--------|------|
| COMMESSA | LOTTO | FASE | ENTE | TIPO DOC. | OPERA/DISCIPLINA | PROGR. | REV. |
| I N 0 0 | 0 0 | I 2 | B A | | S L 1 8 B X | 0 0 1 | B |

ATI bonifica

| Progettazione | Rev. | Descrizione | Autore | Data | Verificato | Data | Approvato | Data | Autore |
|---------------|---------------------------|-------------|----------|----------|-------------|----------|-----------|----------|--------|
| A | EMISSIONE | | A. RIZZI | 10/04/15 | L. LANTINI | 10/04/15 | P. PAVONI | 13/04/15 | |
| B | REVISIONE PER ISTRUTTORIA | | A. RIZZI | 30/07/15 | S. GONZALEZ | 31/07/15 | P. PAVONI | 31/07/15 | |

File: I:\PRODOTTO\BASI\18X018_00A.DWG CUP: J41E9100000009 n. Elab.:
CIG: 330049F17