



VISTA DALL'ALTO 1:100




PIANTA ALLO SPICCATO 1:100

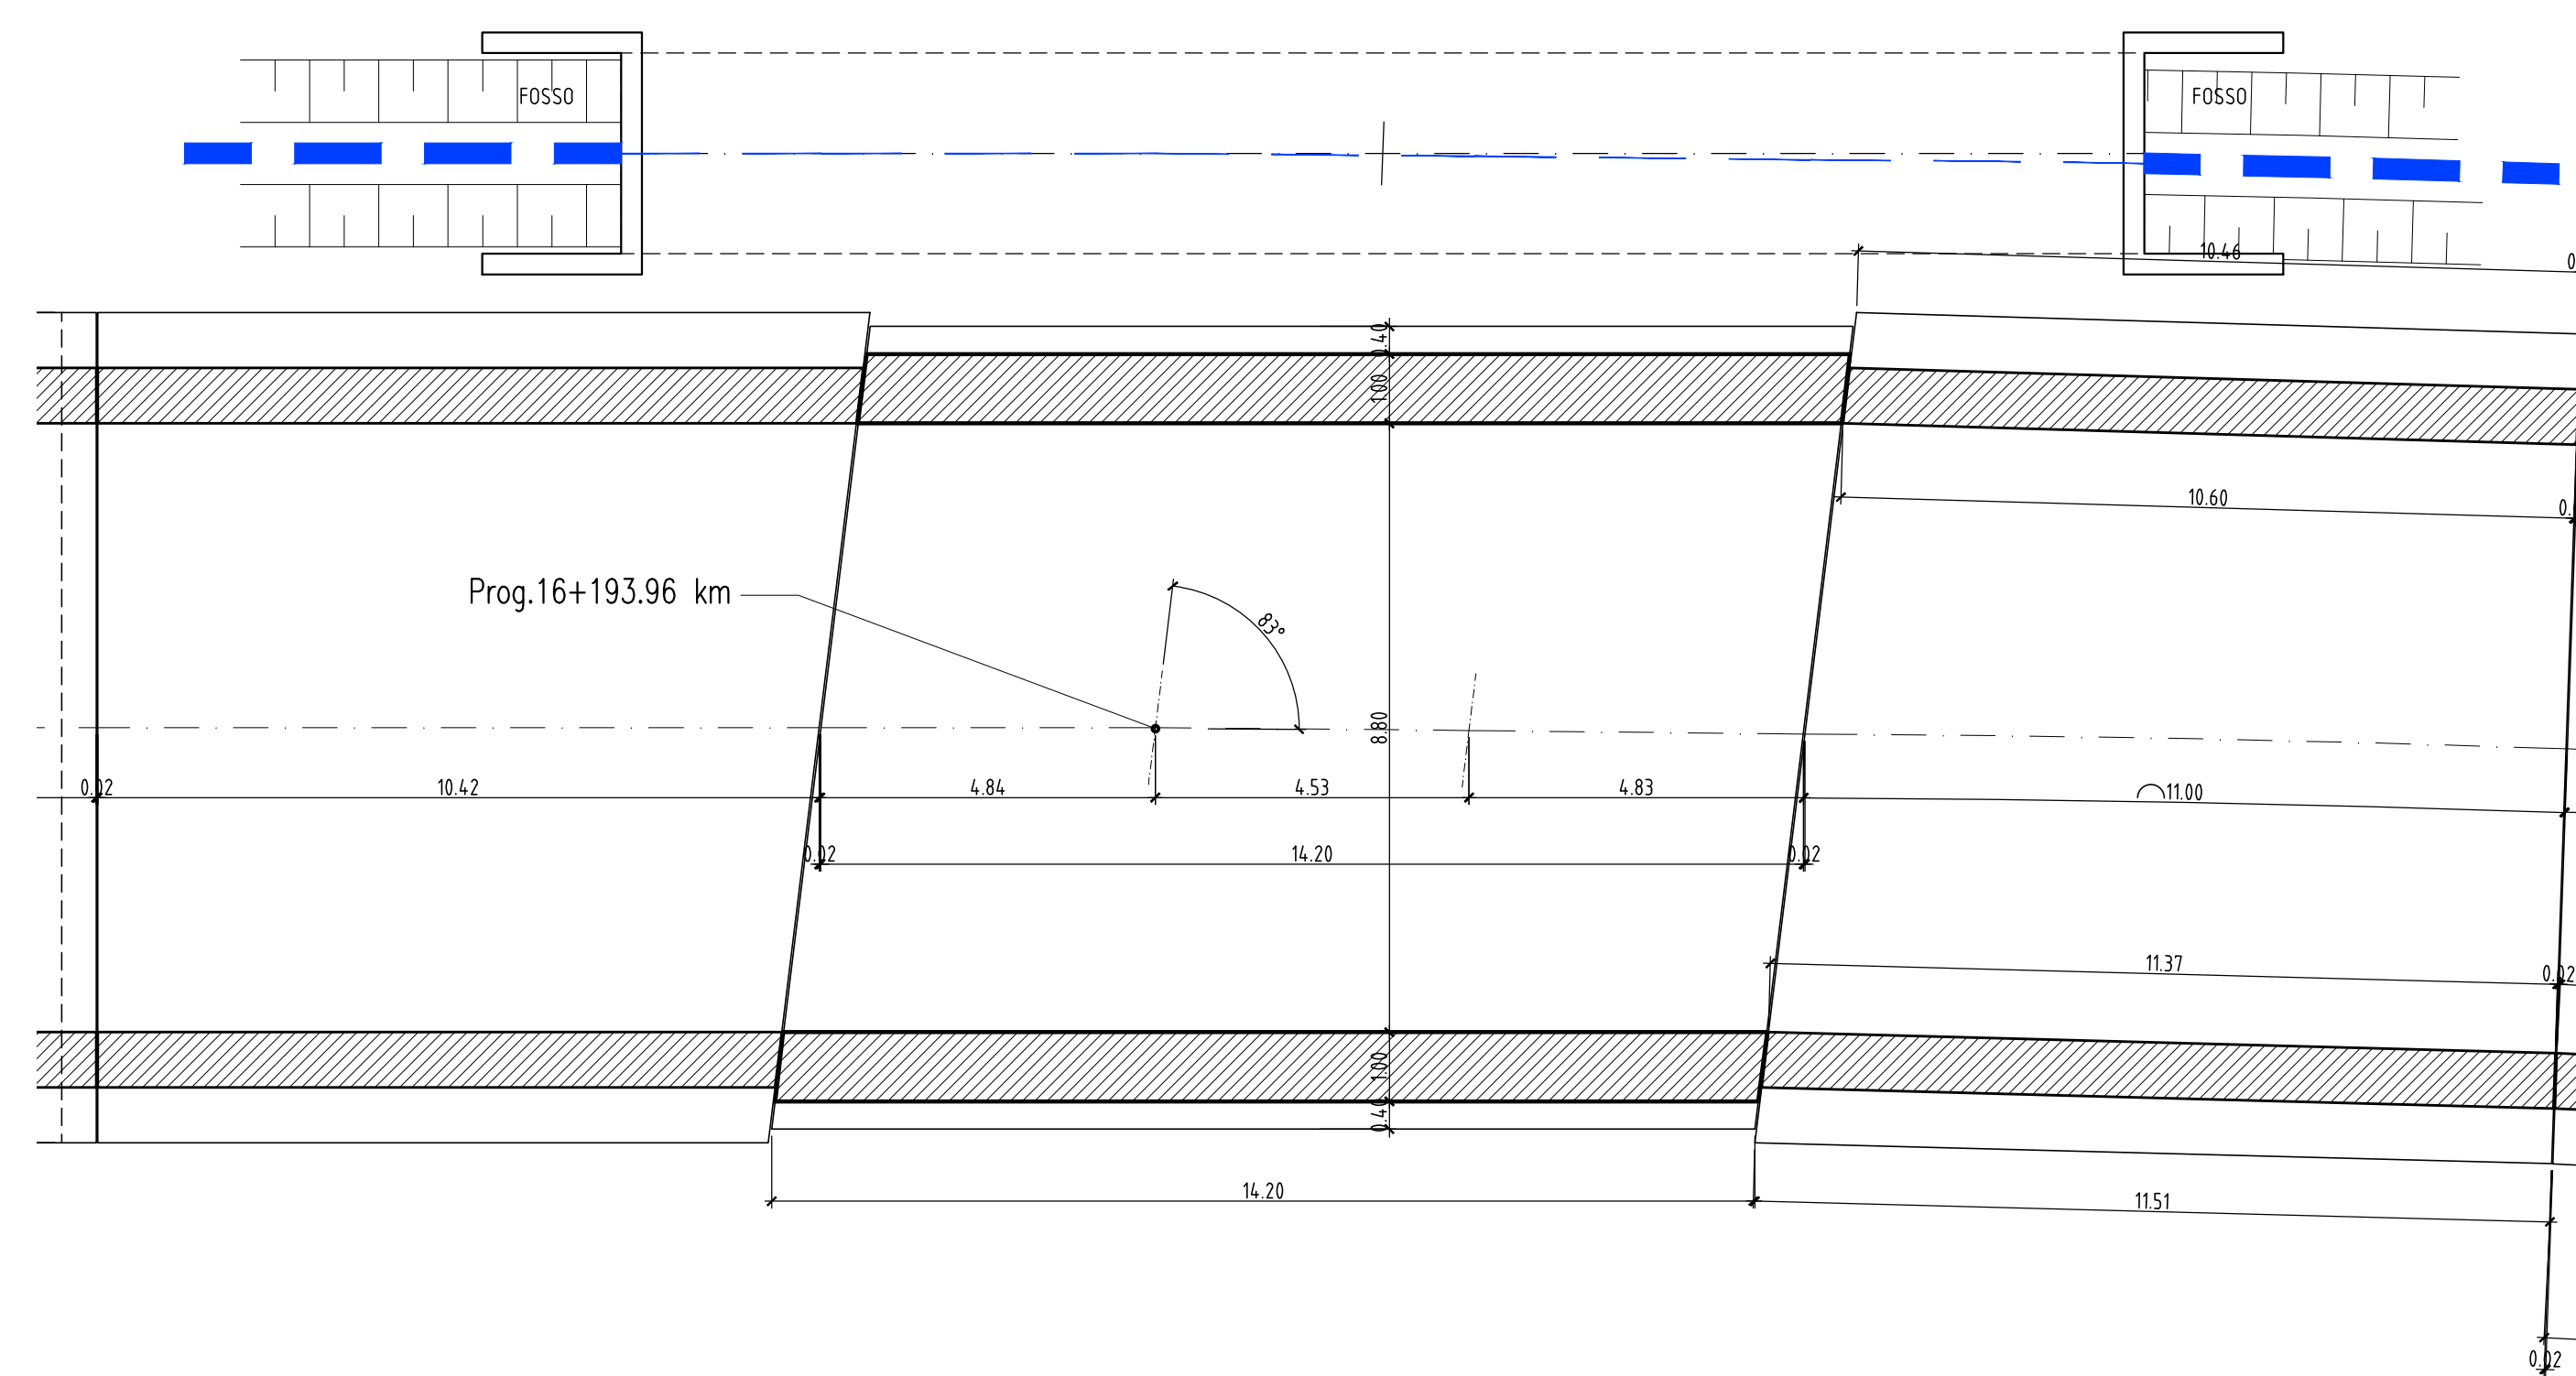

SEZIONE LONGITUDINALE A-A 1:100

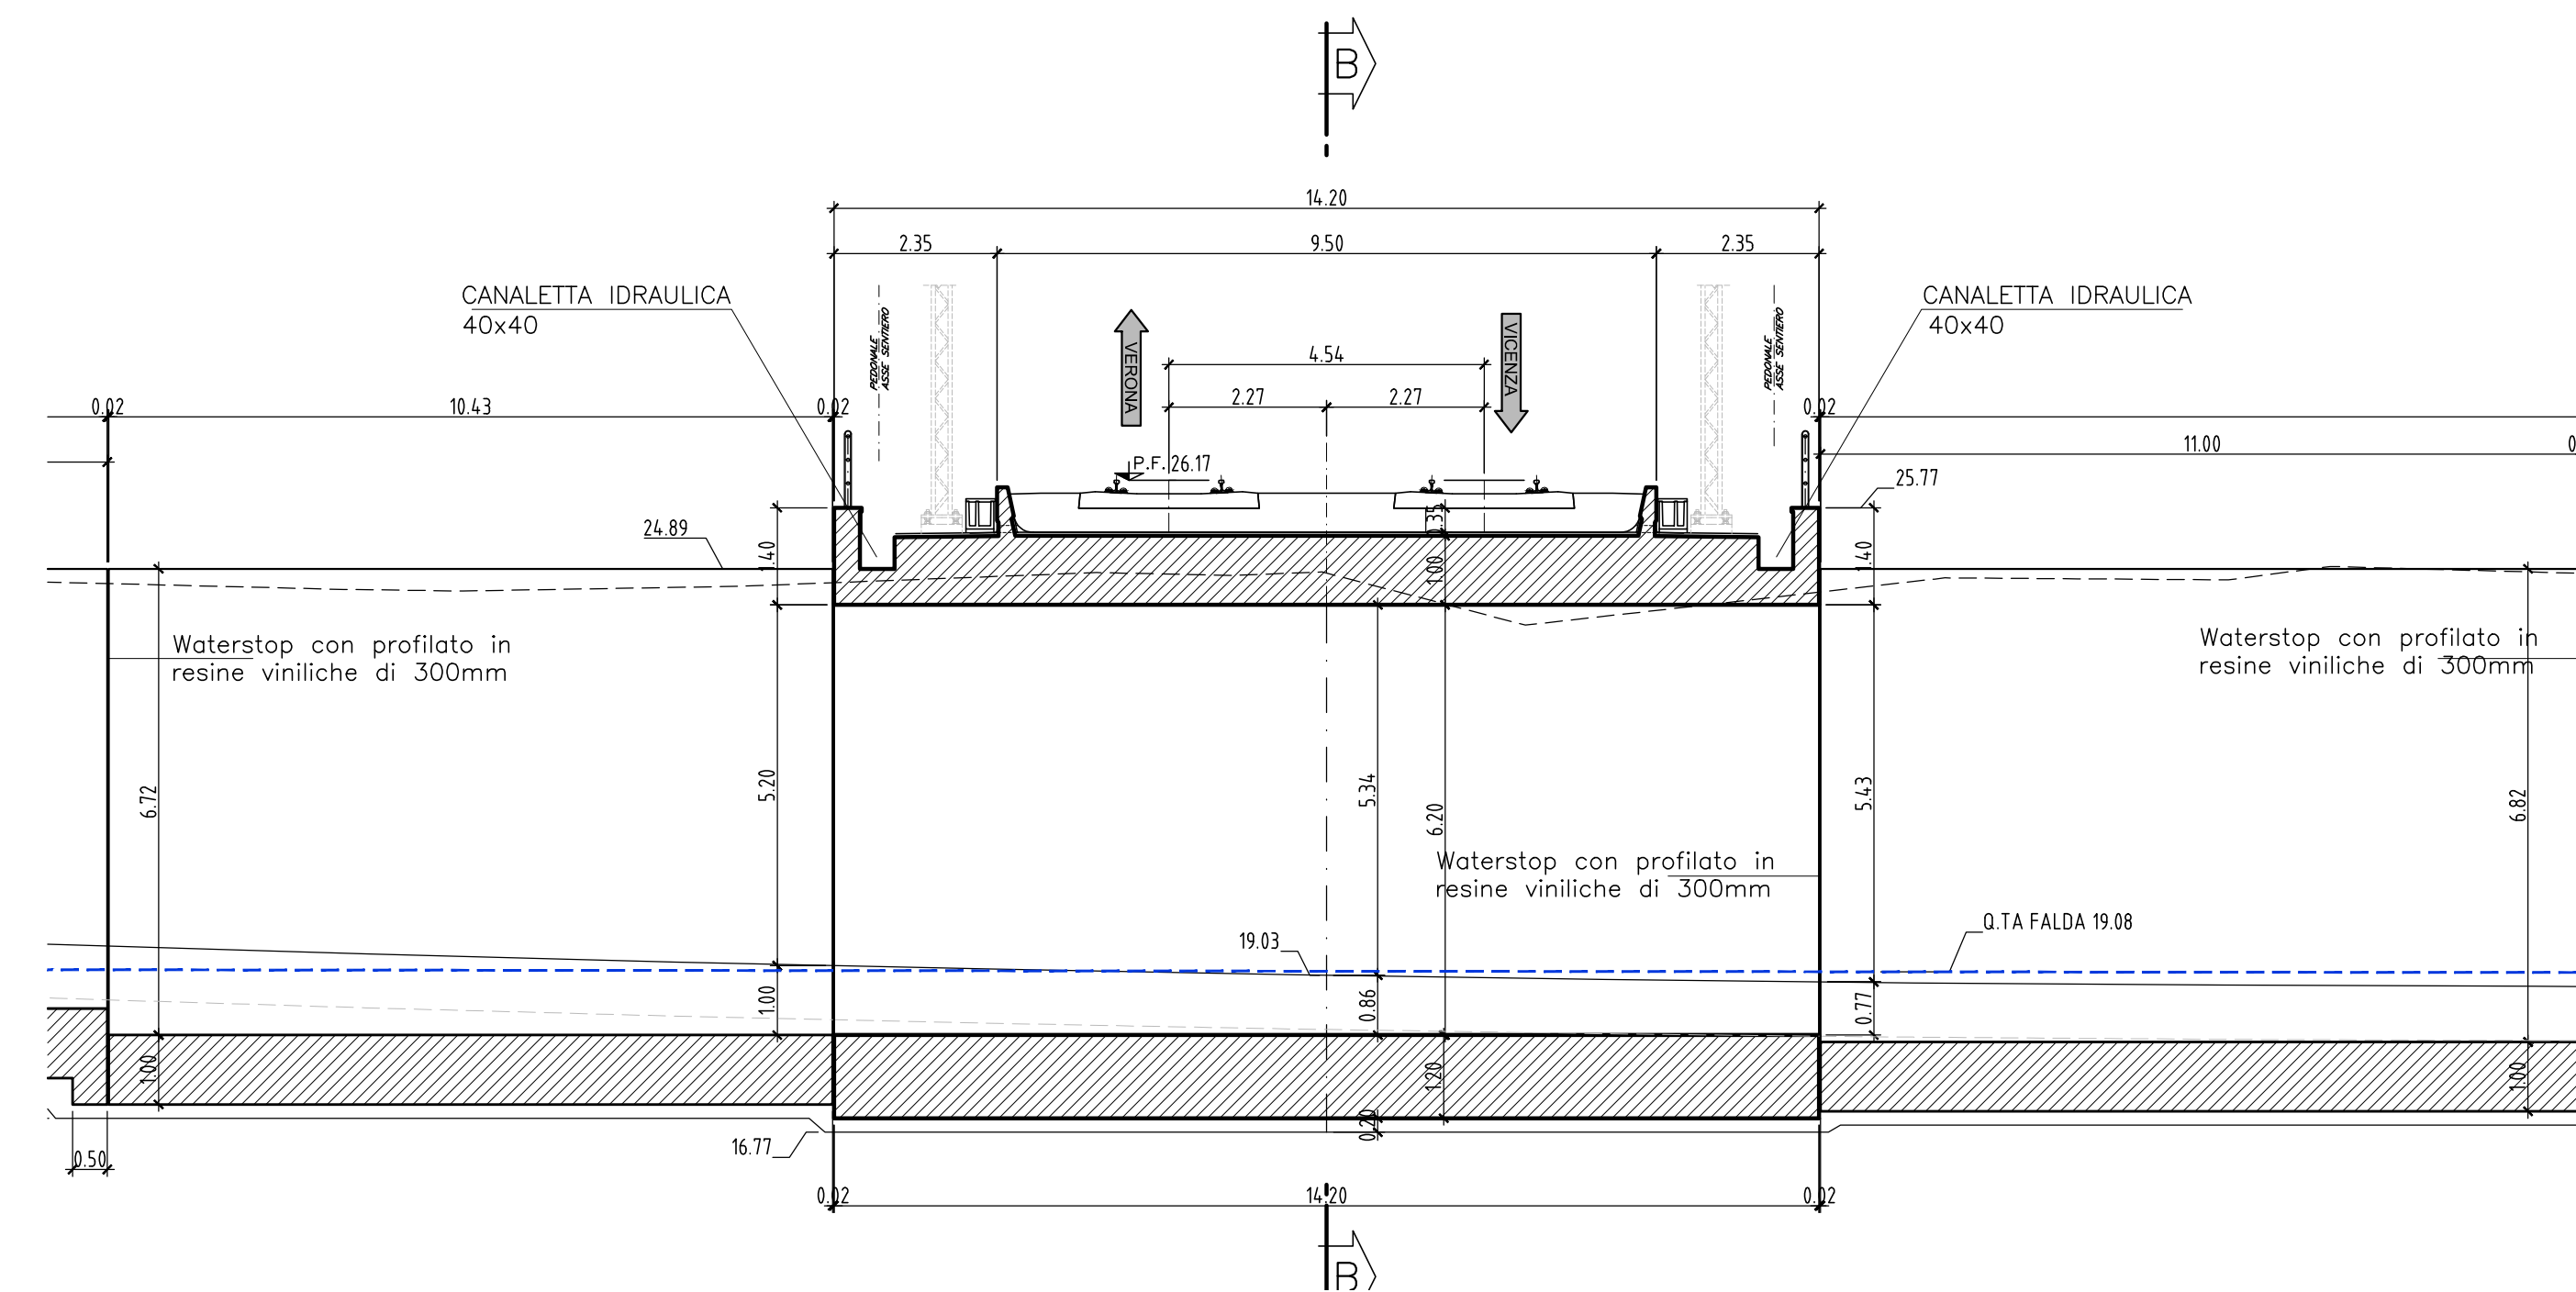


SEZIONE B-B 1:50

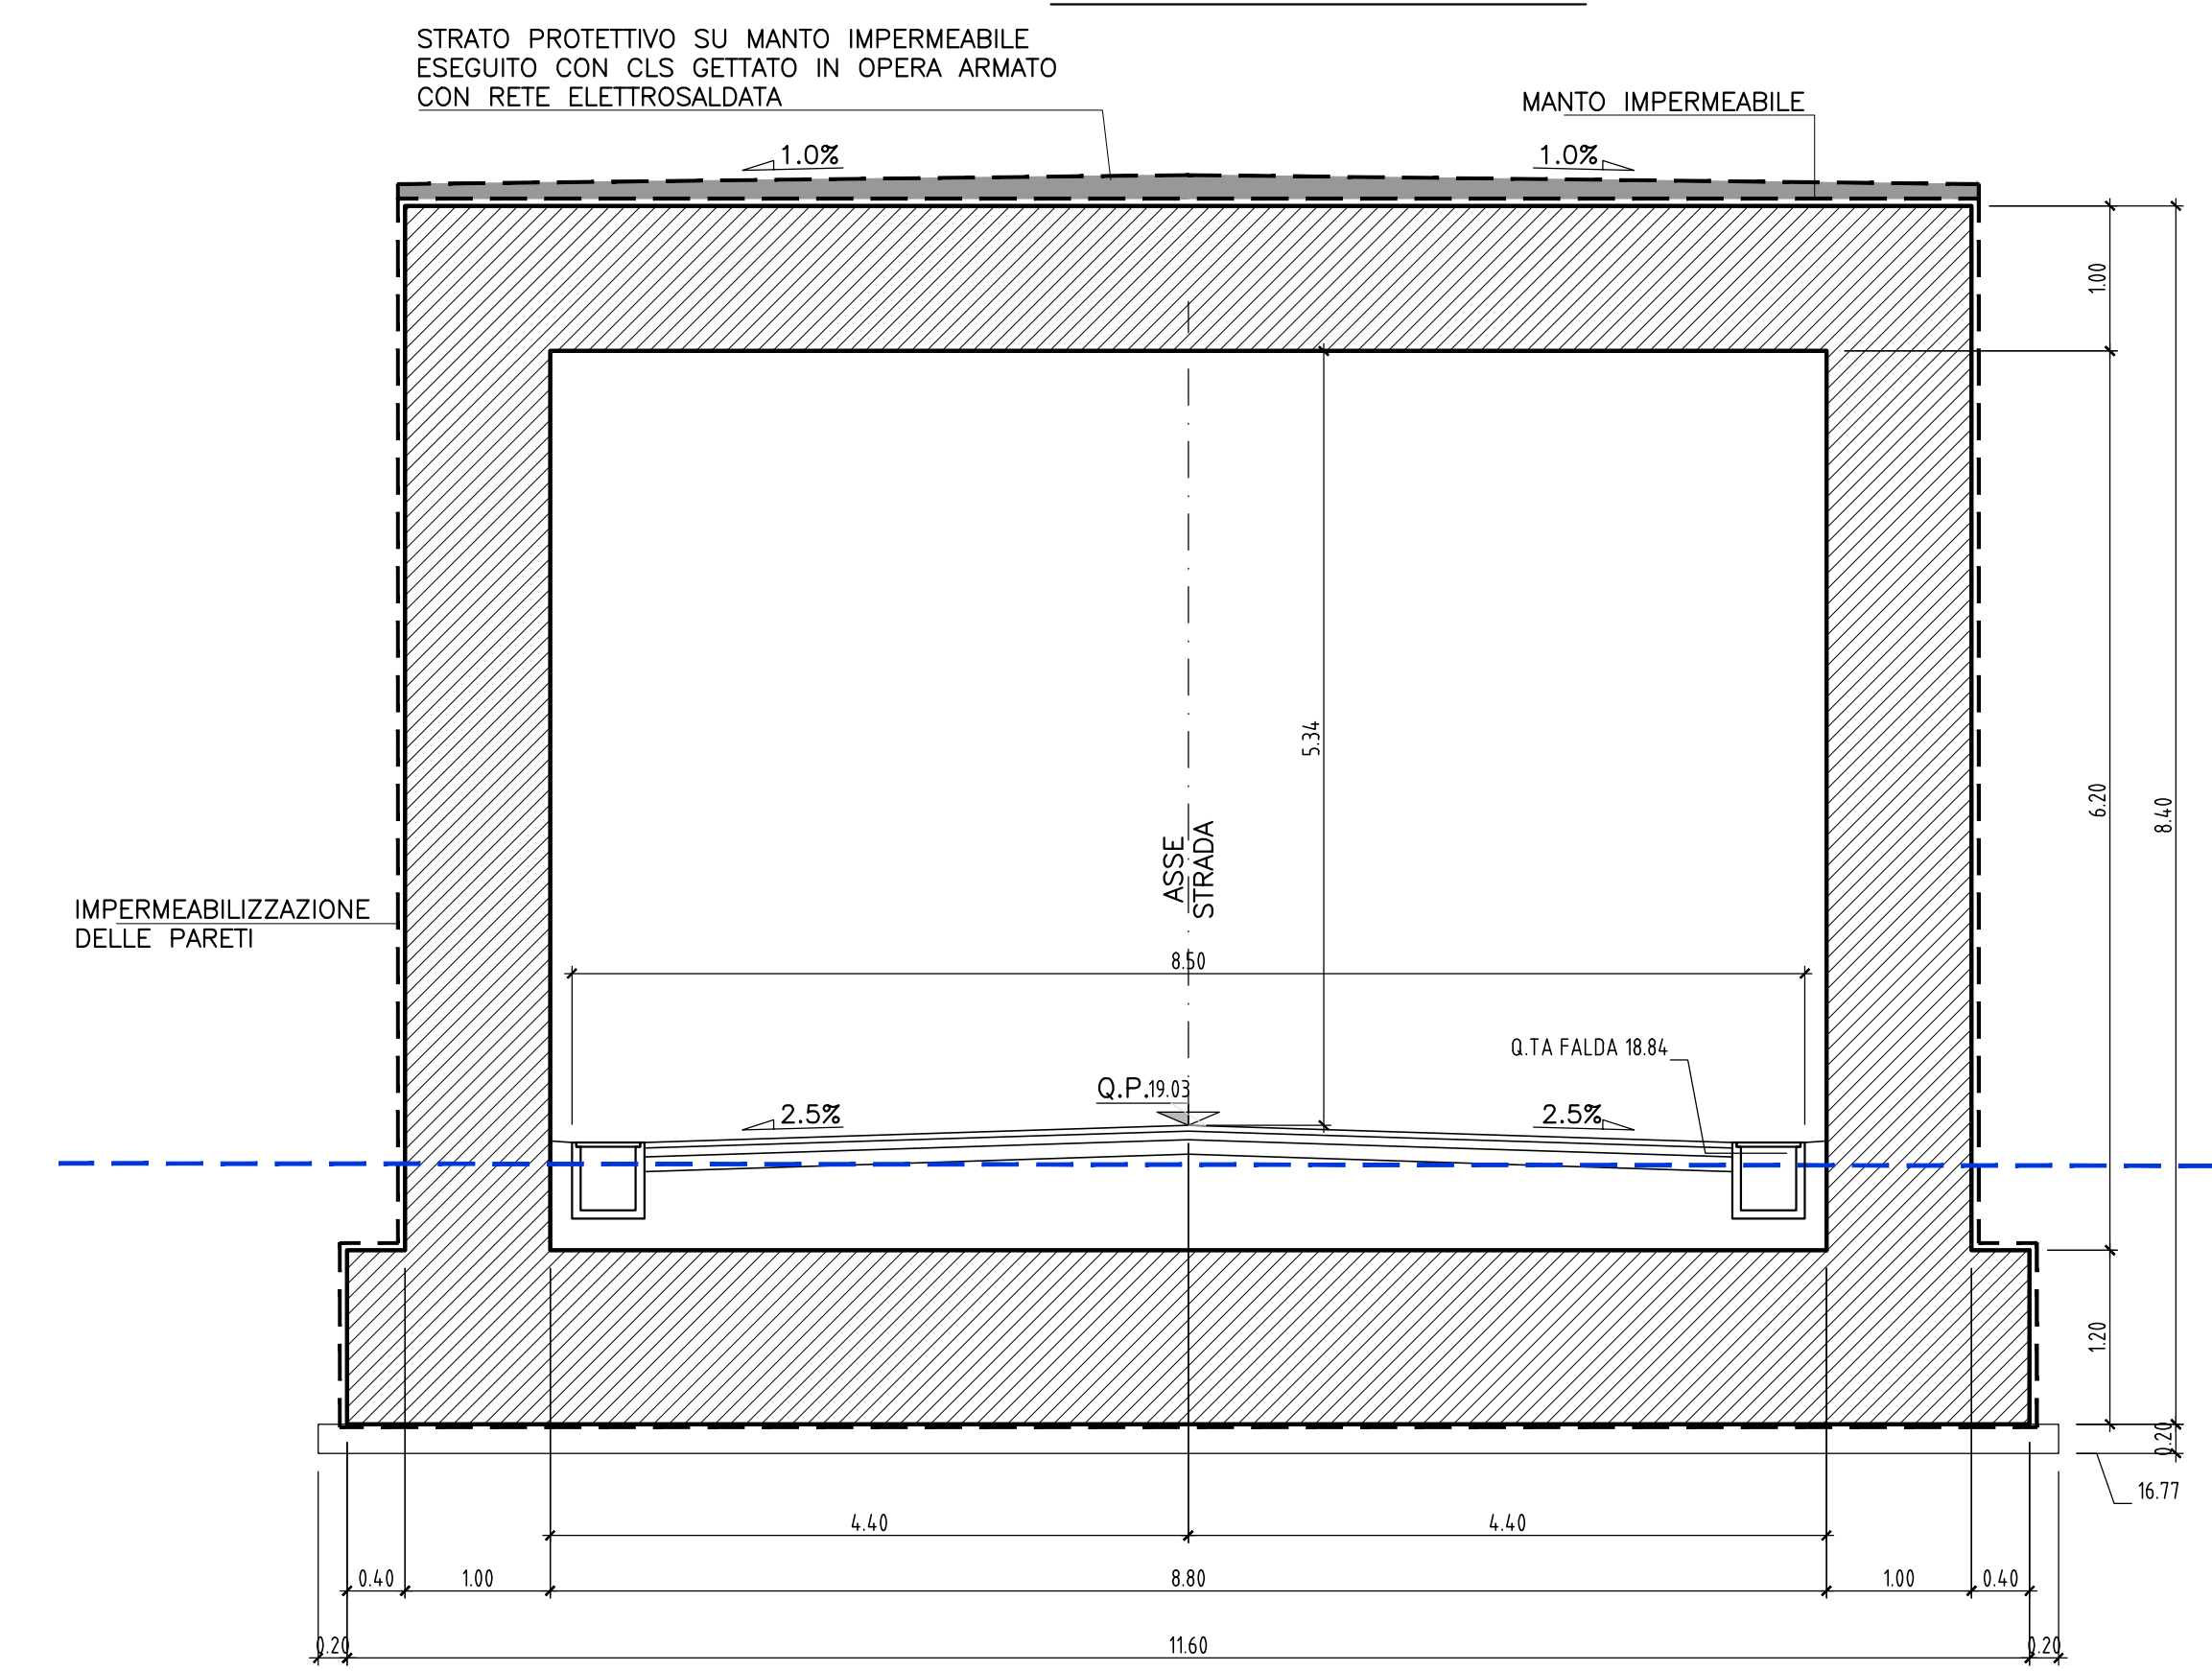


Incidenza armatura-muri	
Elemento	kg/mc
Paramento	140
Fondazione	100

Incidenza armatura-sottovia	
Elemento	kg/mc
Copertura	130
Piedritti	120
Fondazioni	120

NOTA:
GIUNTO REALIZZATO IN WATERSTOP CON PROFILATO IN RESINE VINILICHE DI 300mm.

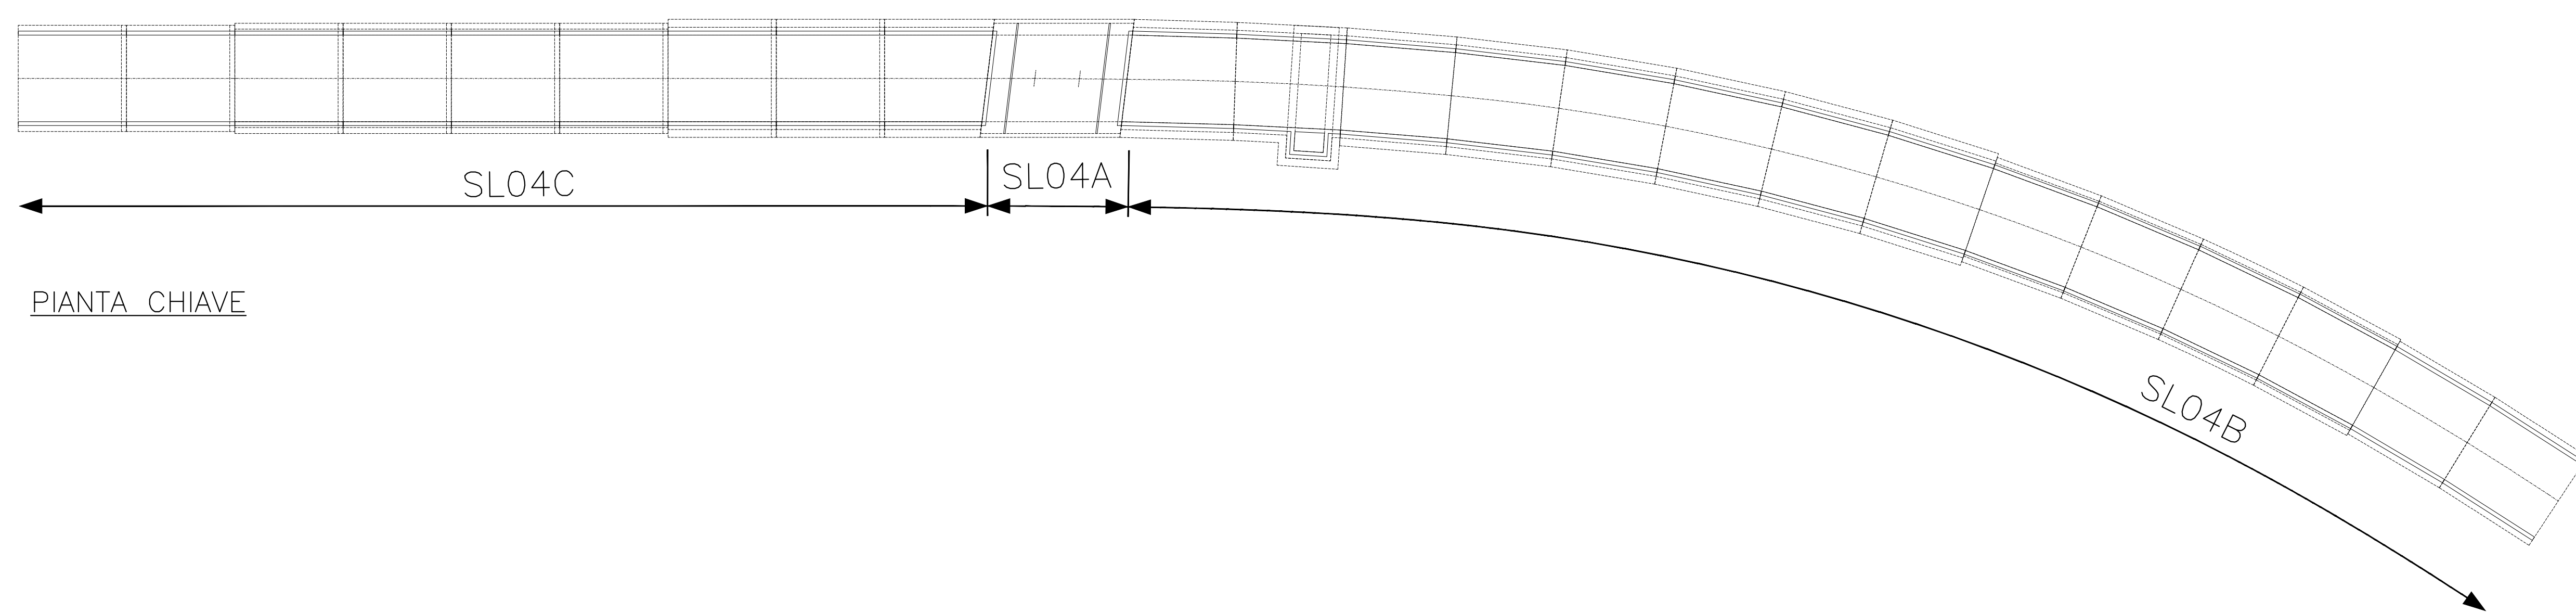

PIANTA CHIAVE

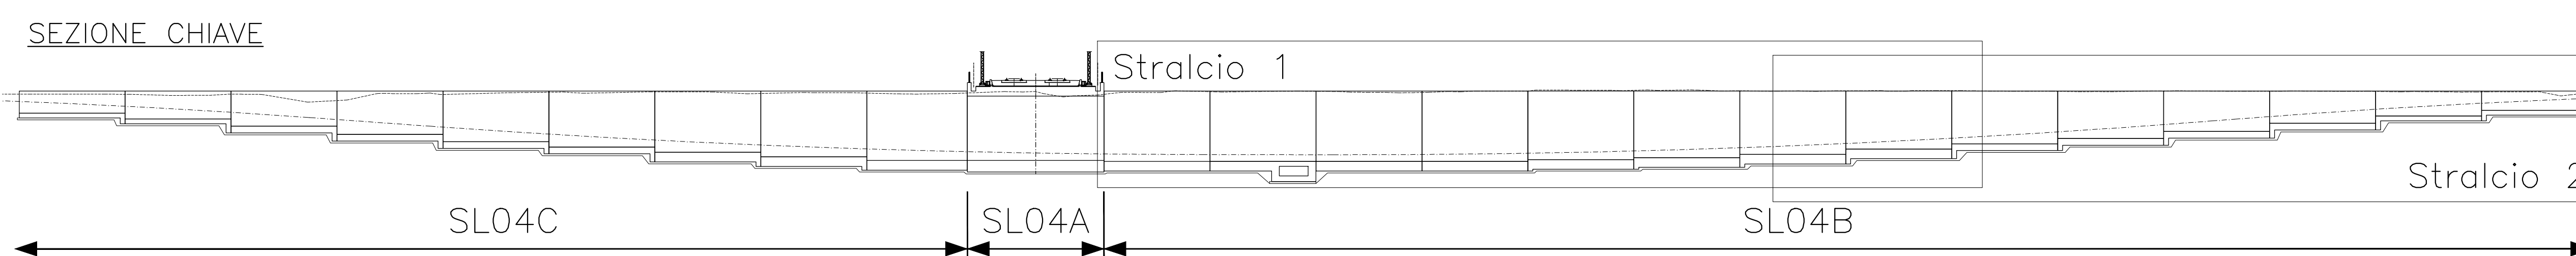

SEZIONE CHIAVE

COMMITTENTE: **RFI** RETE FERROVIARIA ITALIANA GRUPPO FERROVIE DELLO STATO ITALIANE

ALTA SORVEGLIANZA: **ITALFERR** GRUPPO FERROVIE DELLO STATO ITALIANE

GENERAL CONTRACTOR: **Consorzio Iricav Due**

INFRASTRUTTURE FERROVIARIE STRATEGICHE DEFINITE DALLA LEGGE OBIETTIVO N. 443/01

PROGETTO DEFINITIVO

LINEA AV/AC VERONA - PADOVA
SUB TRATTA VERONA - VICENZA
1° SUB LOTTO VERONA - MONTEBELLO VICENTINO

DISEGNO
SOTTOVIA - SLO4 - SOTTOVIA AL Km 16+194
SLO4A - SCATOLARE - PIANTE E SEZIONI - CARPENTERIE

GENERAL CONTRACTOR		ITALFERR S.p.A.		SCALA: 1:100 / 1:50
ATI bonifica IL PROGETTISTA INTEGRATORE Piero Paolo Bonifica viale dell'Industria 100 37030 Montebelluna (VI) tel. 0445/461111	CONSORZIO IIRICAV DUE il Direttore			

COMMESSA LOTTO FASE ENTE TIPO DOC. OPERA/DISCIPLINA PROG. REV.

I N 0 D 0 0 D I 2 B Z S L 0 4 A X 0 0 1 B

ATI bonifica		VISTO ATI BONIFICA	
Progettazione:	Descrizione	Firma	Data
Rev:	Descrizione	Redatto	Data
A	EMISSIONE	A.Rezzi	10/04/15
B	REVISIONE PER ISTRUTTORIA	M.Anceschi	31/07/15
		G.Gemelli	31/07/15
		P.Padon	31/07/15

File: IN000002SL04AX001B_00A.DWG CUP: J41E9100000009 n. Elab.: 332048F17

Data: LUGLIO 2015