




SEZIONE LONGITUDINALE A-A 1:100
STRALCIO 2

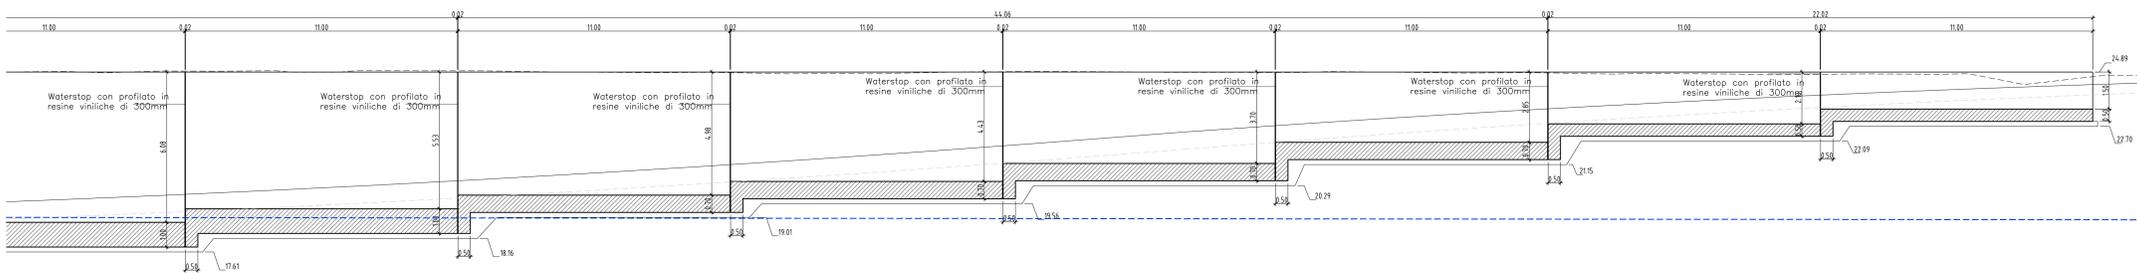

SEZIONE F-F 1:50

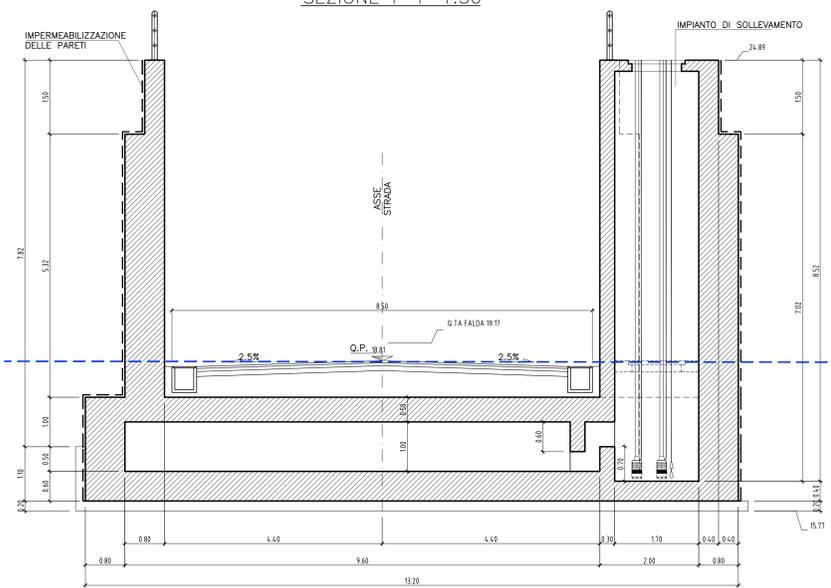

SEZIONE CHIAVE

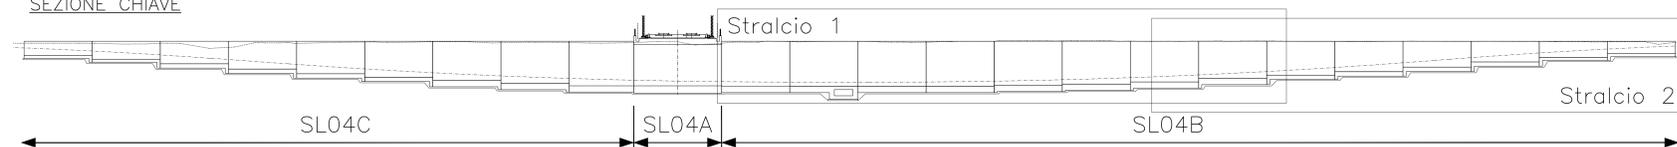

| Incidenza armatura-muri | |
|-------------------------|-------|
| Elemento | kg/mc |
| Paramento | 140 |
| Fondazione | 100 |

| Incidenza armatura-sottovia | |
|-----------------------------|-------|
| Elemento | kg/mc |
| Copertura | 130 |
| Piedritti | 120 |
| Fondazioni | 120 |

NOTA:
GIUNTO REALIZZATO IN
WATERSTOP CON PROFILATO IN
RESINE VINILICHE DI 300mm.

COMMITTENTE: **RFI** RETE FERROVIARIA ITALIANA GRUPPO FERROVIE DELLO STATO ITALIANE

ALTA SORVEGLIANZA: **ITALFERR** GRUPPO FERROVIE DELLO STATO ITALIANE

GENERAL CONTRACTOR: **Consorzio Iricav Due**

INFRASTRUTTURE FERROVIARIE STRATEGICHE DEFINITE DALLA LEGGE OBIETTIVO N. 443/01

PROGETTO DEFINITIVO

LINEA AV/AC VERONA - PADOVA
SUB TRATTA VERONA - VICENZA
1° SUB LOTTO VERONA - MONTEBELLO VICENTINO

DISEGNO
SOTTOVIA - SL04 - SOTTOVIA AL Km 16+194
SL04B - RAMPA NORD - SEZIONI - CARPENTERIE

| | | | |
|--------------------|----------------------------|-----------------|--------------|
| GENERAL CONTRACTOR | CONSORZIO IRICAV DUE | ITALFERR S.p.A. | SCALA: |
| ATI bonifica | IL PROGETTISTA INTEGRATORE | | 1:100 / 1:50 |

COMMESSA LOTTO FASE ENTE TIPO DOC. OPERA/DISCIPLINA PROG. REV.

ATI bonifica

| Rev. | Descrizione | Redatto | Data | Verificato | Data | Approvato | Data | Autografo |
|------|---------------------------|------------|----------|------------|----------|------------|----------|-----------|
| A | EMISSIONE | A.Rezz | 10/04/15 | S.Gemelli | 13/04/15 | P.Paladini | 13/04/15 | |
| B | REVISIONE PER ISTRUTTORIA | M.Anceschi | 31/07/15 | S.Gemelli | 31/07/15 | P.Paladini | 31/07/15 | |

File: INXD0002SL04B0018_00A.DWG CUP: J41E9100000009 n. Elab.: 332048F17