




ISCRIZIONE DI STOP
SU STRADE CON
V < 50 Km/h

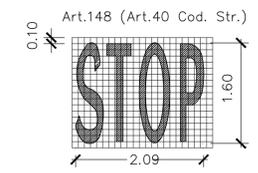


STRISCE TRASVERSALI
COMPOSTE DA TRIANGOLI

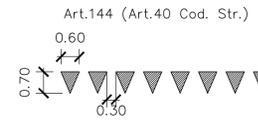


UBICAZIONE
SEGNALI
LATERALI

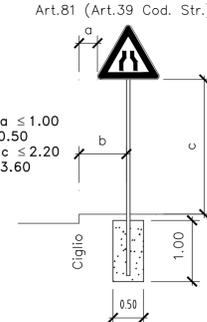


PLANIMETRIA DELLA SEGNALETICA

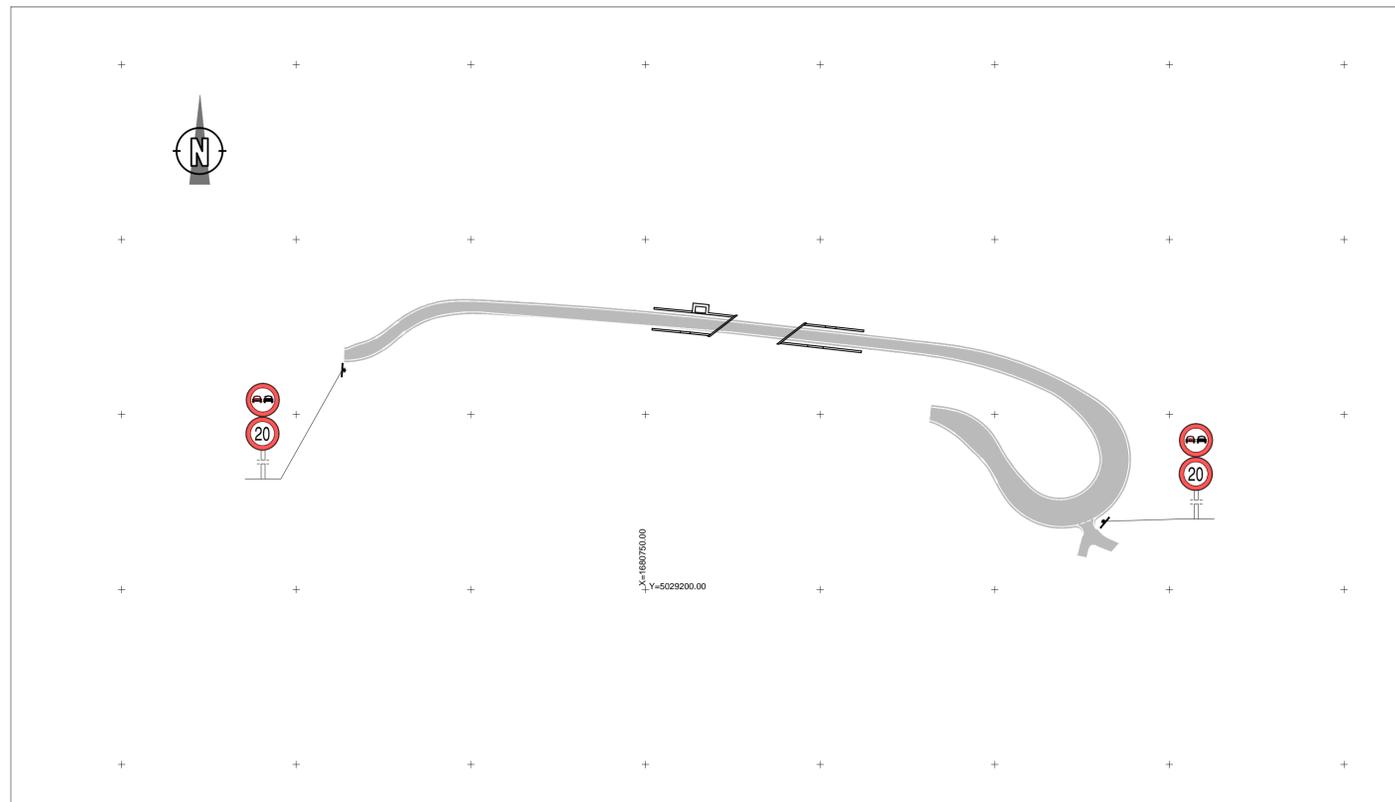

STRISCE LONGITUDINALI DI SEGNALETICA
ORIZZONTALE IN STRADE EXTRAURB. SECONDARIE

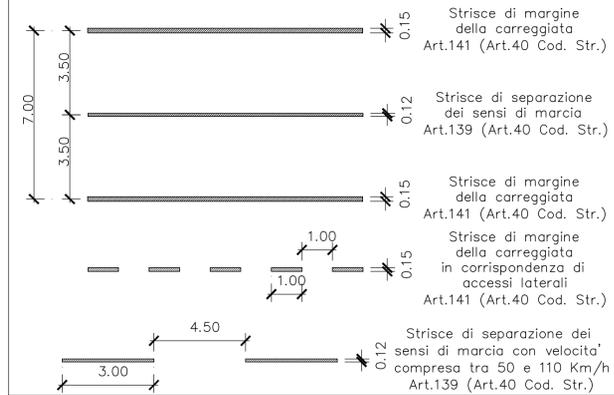

STRISCE LONGITUDINALI DI SEGNALETICA
ORIZZONTALE IN STRADE LOCALI

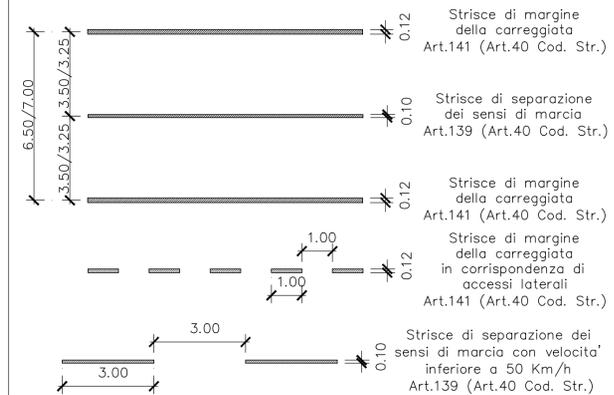

LEGENDA BARRIERE

- Barriera di sicurezza metallica bordo laterale, classe H3 ed eventuali terminali/transizioni. Caratteristiche:
 - Classe di appartenenza:H3
 - Livello di larghezza operativa normalizzata (WN): WN ≤ 2,1 m (classe W6)
- Barriera di sicurezza metallica bordo laterale, classe H3 ed eventuali terminali/transizioni. Caratteristiche:
 - Classe di appartenenza:H3
 - Livello di larghezza operativa normalizzata (WN): WN ≤ 1,3 m (classe W4)
- Barriera di sicurezza metallica bordo ponte, classe H4 ed eventuali terminali/transizioni. Caratteristiche:
 - Classe di appartenenza:H4
 - Livello di larghezza operativa normalizzata (WN): WN ≤ 1,7 m (classe W5)
- Pannello grigliato elettroforgiato tipo "Orsogrill"
- Rete di protezione aggettante per attraversamenti stradali e ferroviari
- Parapetto marciapiede
- Transizione tra barriere di sicurezza di differente prestazione
- Terminale della barriera di sicurezza testato secondo UNI EN 1317

COMMITTENTE:
 RETE FERROVIARIA ITALIANA
GRUPPO FERROVIE DELLO STATO ITALIANE

ALTA SORVEGLIANZA:
 GRUPPO FERROVIE DELLO STATO ITALIANE

GENERAL CONTRACTOR:
 Consorzio IricAV Due

INFRASTRUTTURE FERROVIARIE STRATEGICHE DEFINITE DALLA
LEGGE OBIETTIVO N. 443/01

PROGETTO DEFINITIVO
LINEA AV/AC VERONA - PADOVA
SUB TRATTA VERONA - VICENZA
1° SUB LOTTO VERONA - MONTEBELLO VICENTINO

DISEGNO
SOTTOVIA - SL05 - SOTTOVIA AL Km 24+003
PLANIMETRIA DI SEGNALETICA

GENERAL CONTRACTOR		ITALFERR S.p.A.	SCALA: 1:1000
ATI bonifica IL PROGETTISTA INTEGRATORE Franco Paolo Bocchetto iscritto all'Ordine degli Ingegneri della Provincia di Roma al n° 5866 - Sez. A settore Civile e Ambientale		CONSORZIO IRICAV DUE Il Direttore	

COMMESSA	LOTTO	FASE	ENTE	TIPO DOC.	OPERA/DISCIPLINA	PROGR.	REV.
I N 0 D	0 0	D	I 2	P 7	S L 0 5 0 X	0 0 3	B

ATI bonifica Firma: Ing. F. P. Bocchetto Data:		VISTO ATI BONIFICA Firma: _____ Data: _____					
Progettazione:	Redatto	Data	Verificato	Data	Approvato	Data	Autorizzato
A	EMISSIONE	M. Andreoni	LLacopo	13/04/15	P. Polidori	13/04/15	Alberto Cecchi iscritto all'Ordine degli Ingegneri della Provincia di Roma al n° 5214 - Sez. A settore Civile e Ambientale
B	REVISIONE PER ISTRUTTORIA	M. Andreoni	LLacopo	29/07/15	P. Polidori	29/07/15	
Data: LUGLIO 2015							

File: I:\000002\7SL050X003B_00A.DWG CUP: J41E9100000009 n. Elab.: 3320049F17